
PROFILO LONGITUDINALE DEL CANALE DI RACCOLTA DELLE ACQUE METEORICHE

SCALA 1:500

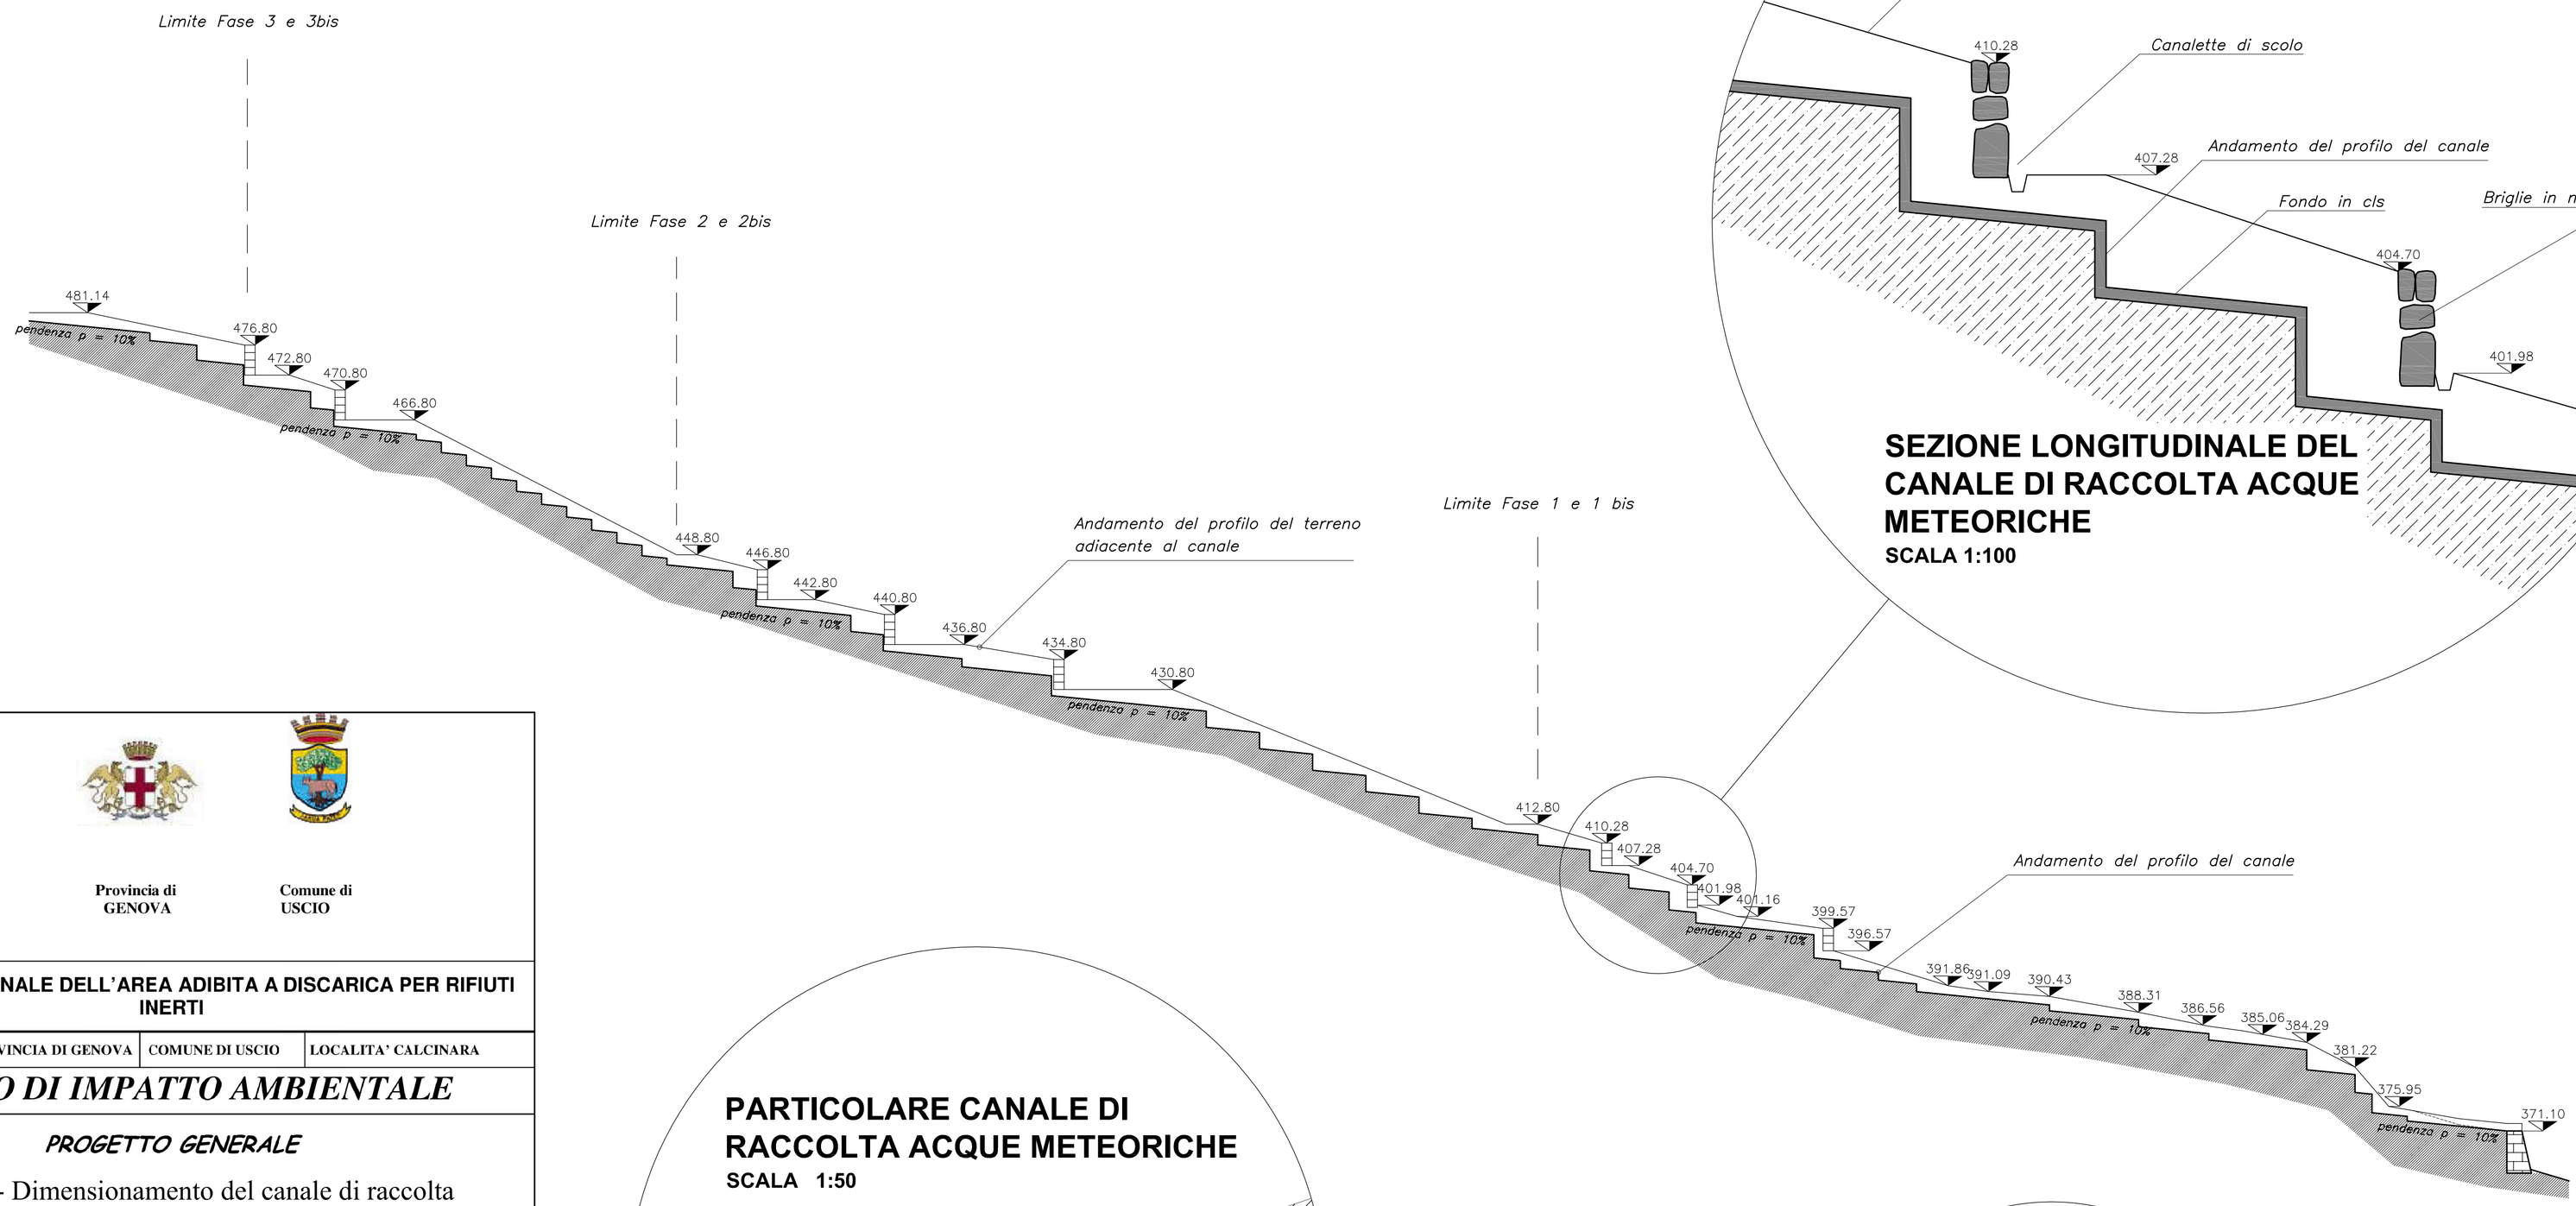


SEZIONE LONGITUDINALE DEL CANALE DI RACCOLTA ACQUE METEORICHE

SCALA 1:100

PARTICOLARE CANALE DI RACCOLTA ACQUE METEORICHE

SCALA 1:50

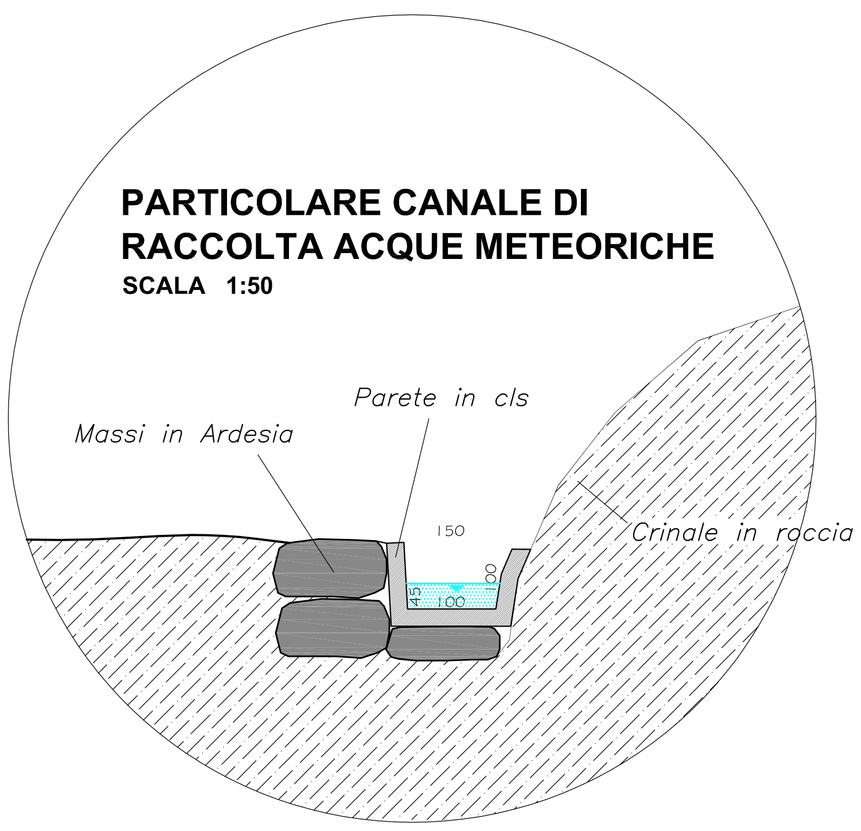

PARTICOLARE CANALETTA SOTTOSCARPA

SCALA 1:25



Regione LIGURIA | Provincia di GENOVA | Comune di USCIO

SISTEMAZIONE FINALE DELL'AREA ADIBITA A DISCARICA PER RIFIUTI INERTI

REGIONE LIGURIA	PROVINCIA DI GENOVA	COMUNE DI USCIO	LOCALITA' CALCINARA

STUDIO DI IMPATTO AMBIENTALE

OGGETTO DELL'ELABORATO

PROGETTO GENERALE

Tav. Idr. Unica - Dimensionamento del canale di raccolta delle acque meteoriche

versione	data	Oggetto
0	Luglio 2011	1^ emissione

TIMBRO - FIRMA

PROGETTISTA: GEOM. AGOSTINO CUNEO

COORDINATORE V.I.A.: DOTT. GIACOMO CANEPA

TIMBRO - FIRMA

COLLABORAZIONI:

PAESAGGIO
Arch. Giovanni Merialdo

AGRONOMO
Dott. Angelo Consiglieri

NATURALISTA
Dott. Raffaella Spinetta

GEOLOGIA
Dott. Andrea Robbiano

ACUSTICA:
Studio EMMECI di Cappellini Massimo

GEOTECNICA
DRAULICA
Ing. Luca Ferretti

TIMBRO - FIRMA

IL COMMITTENTE :
Soc. ROMA S.r.l.

TIMBRO - FIRMA

Questo elaborato è di proprietà della Società Roma S.r.l.,
qualsiasi divulgazione o riproduzione anche parziale deve essere espressamente autorizzata