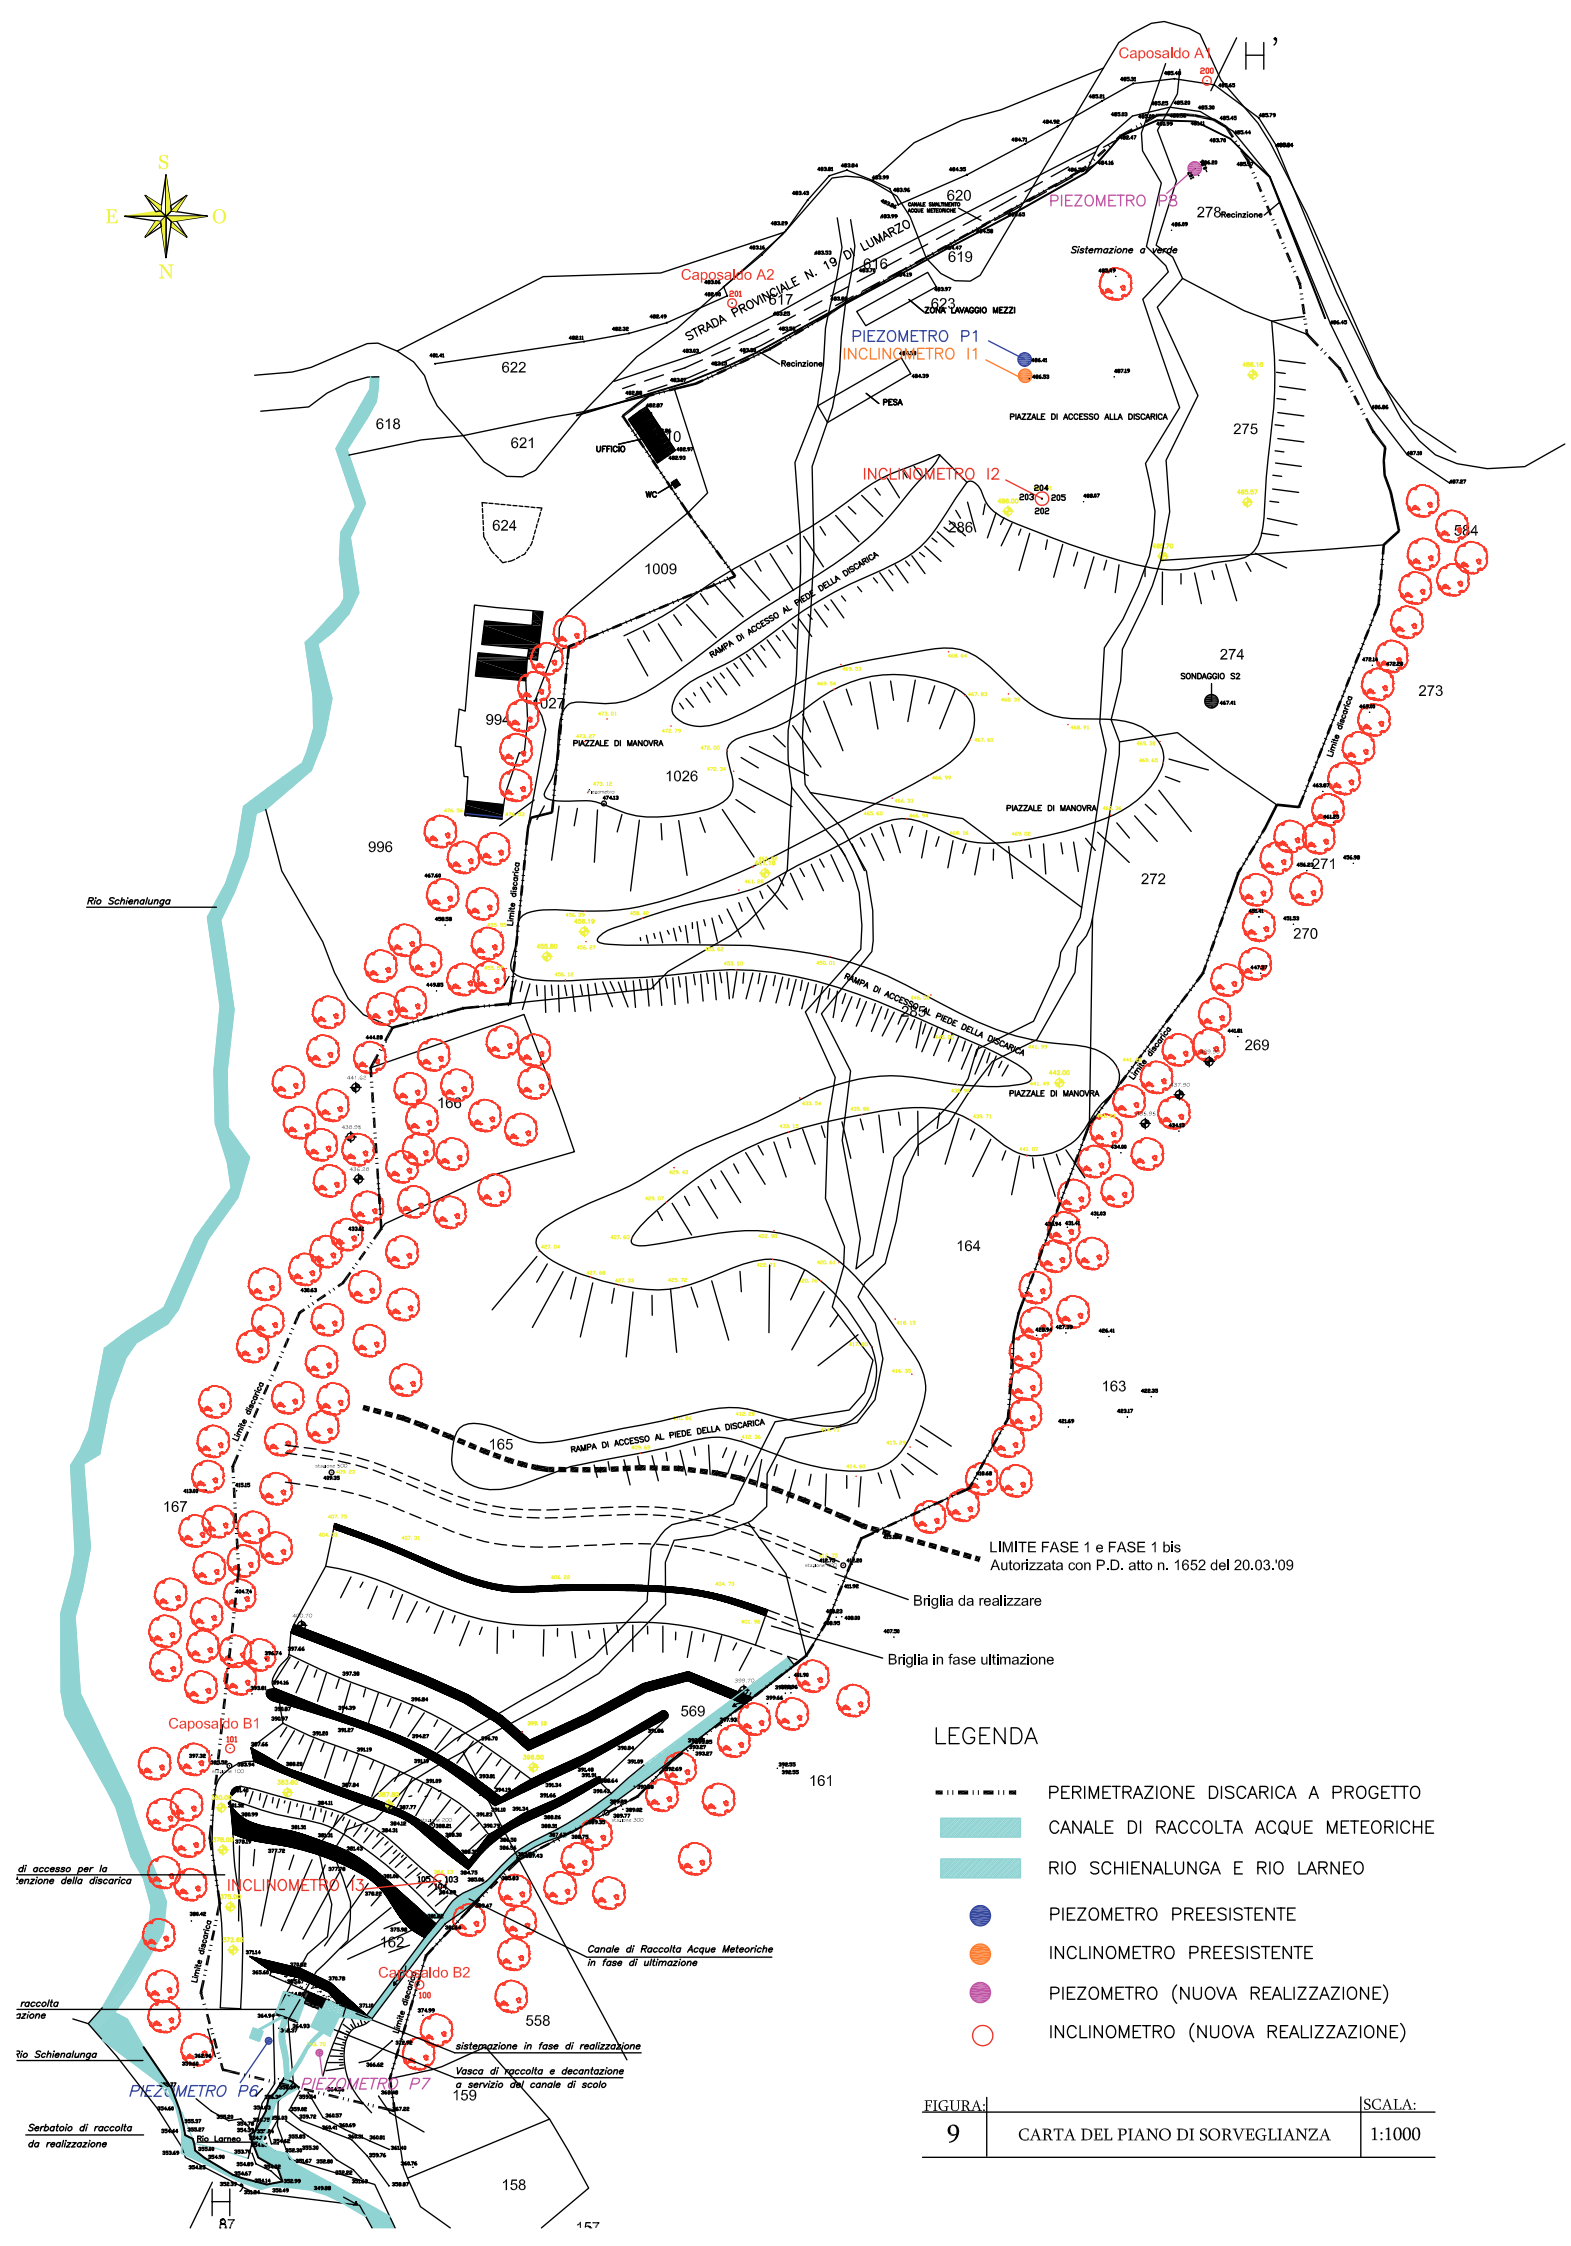


FIGURA:		SCALA:
9	CARTA DEL PIANO DI SORVEGLIANZA	1:1000