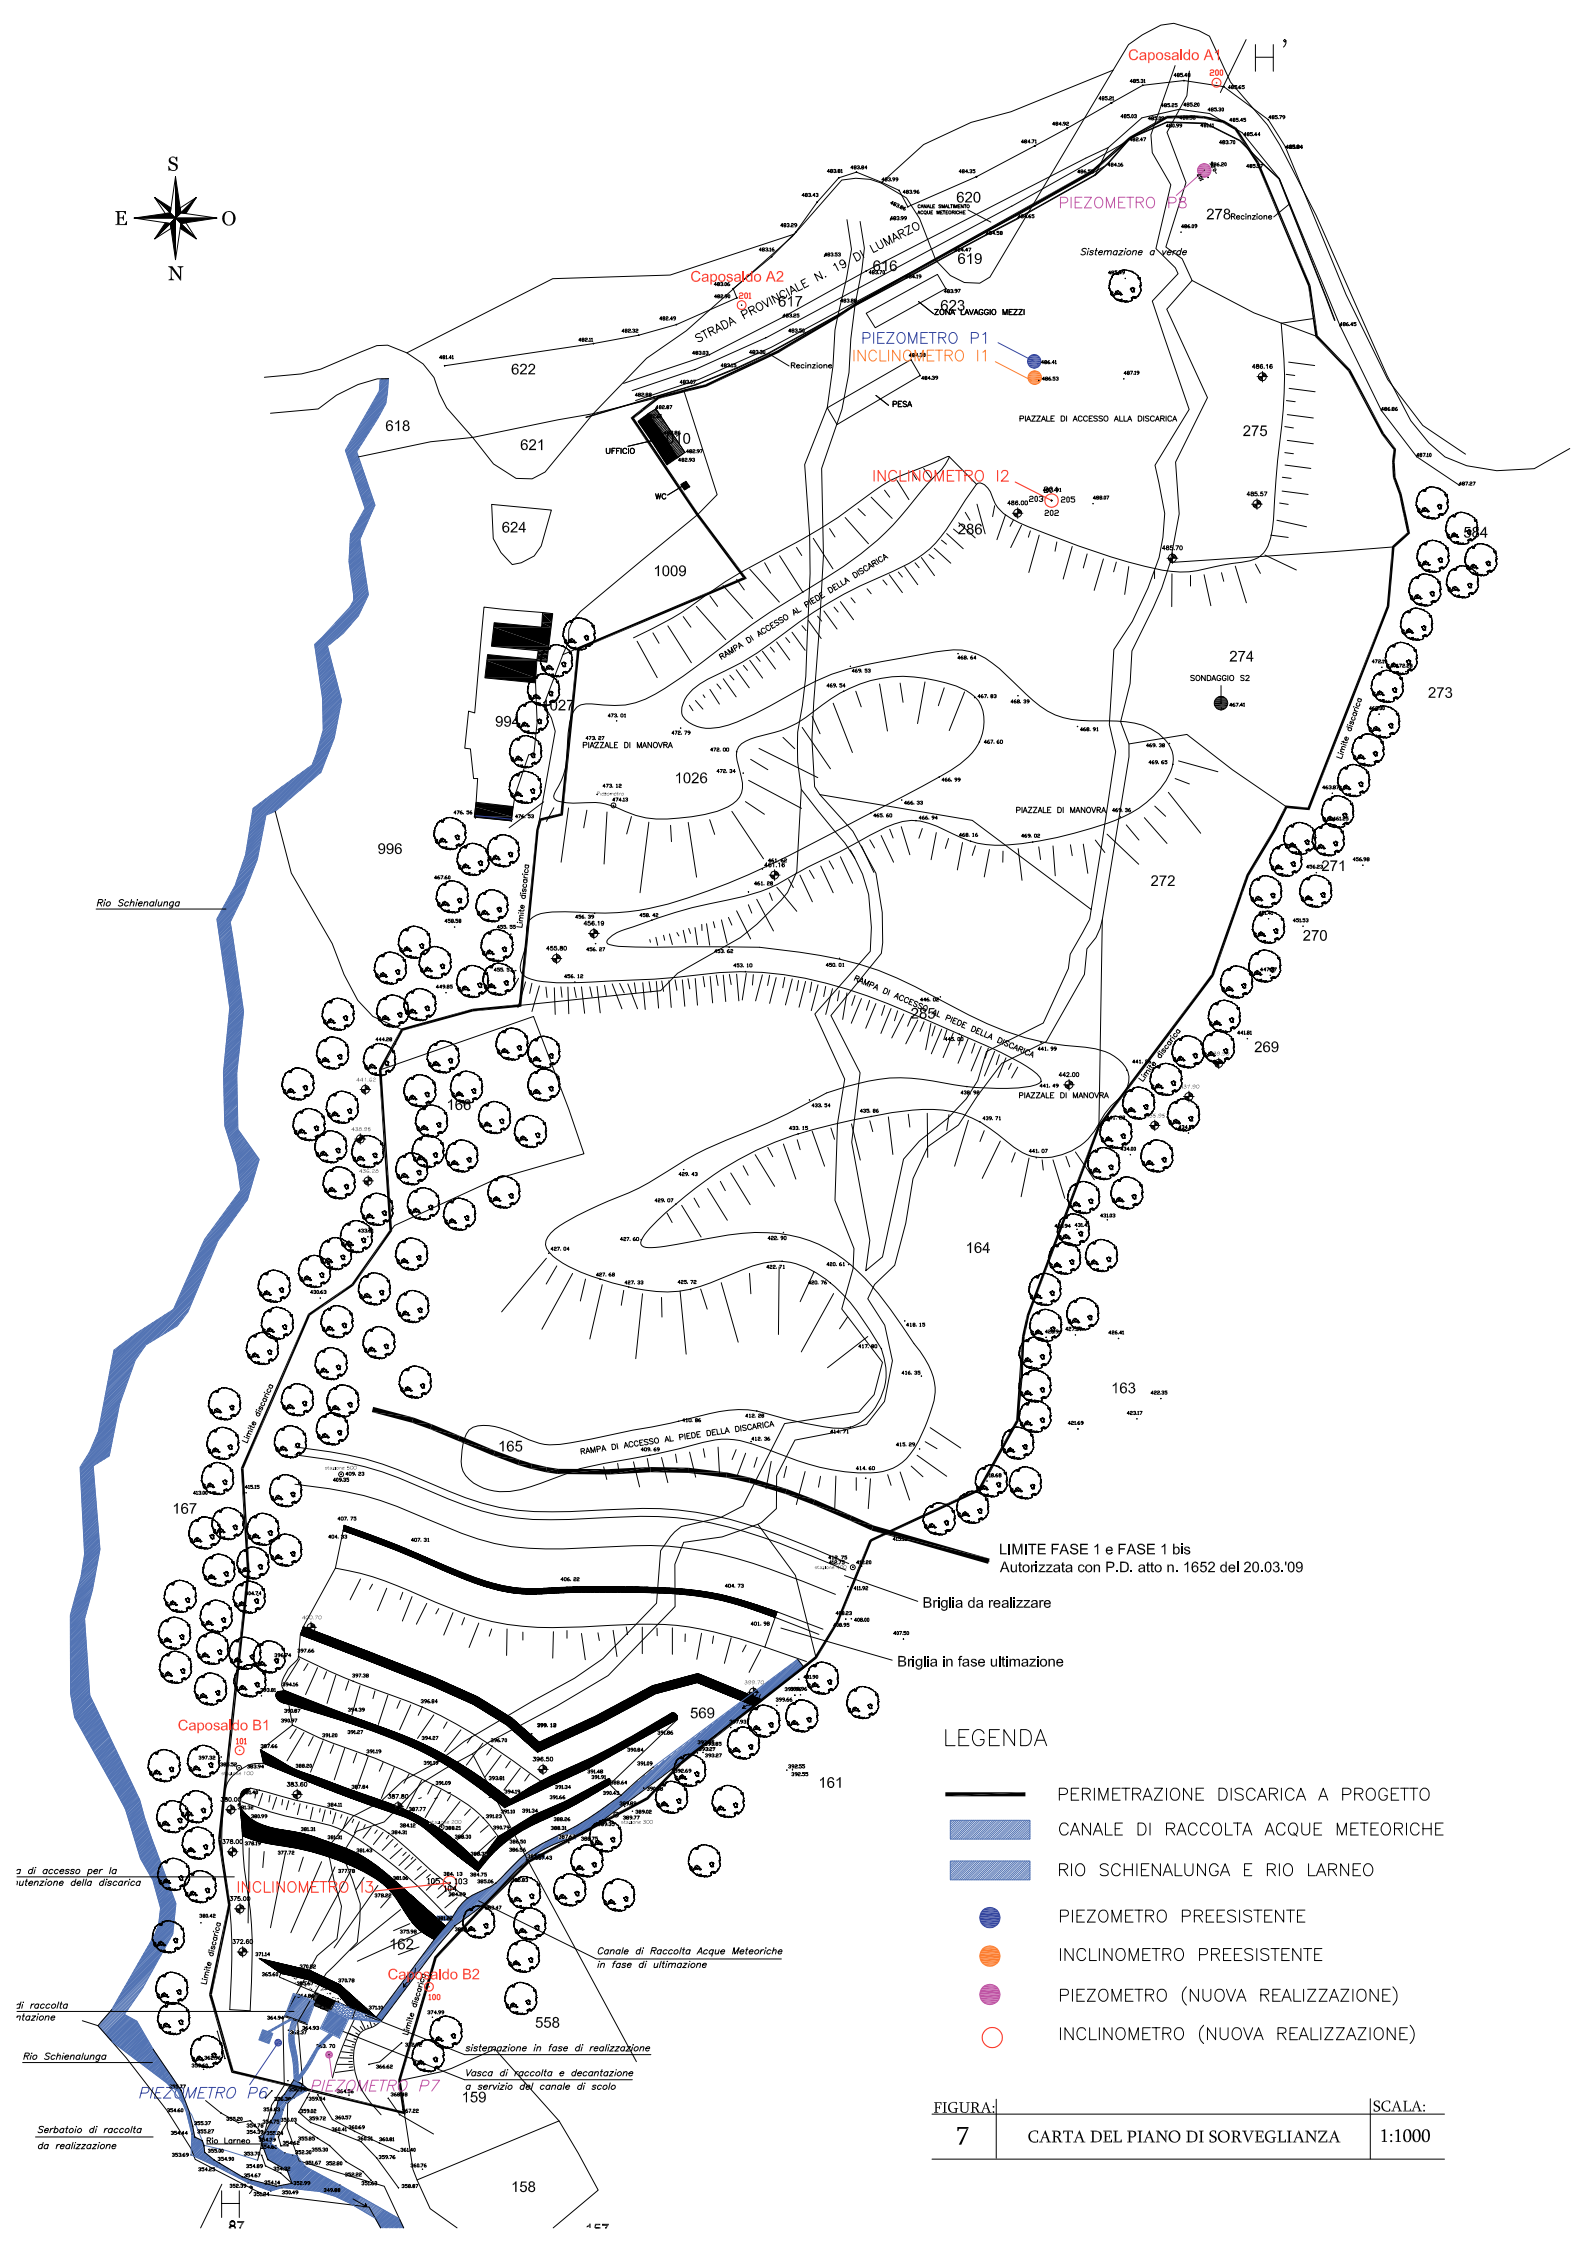


FIGURA:		SCALA:
7	CARTA DEL PIANO DI SORVEGLIANZA	1:1000