

STATO ATTUALE

PLANIMETRIA sc. 1:500

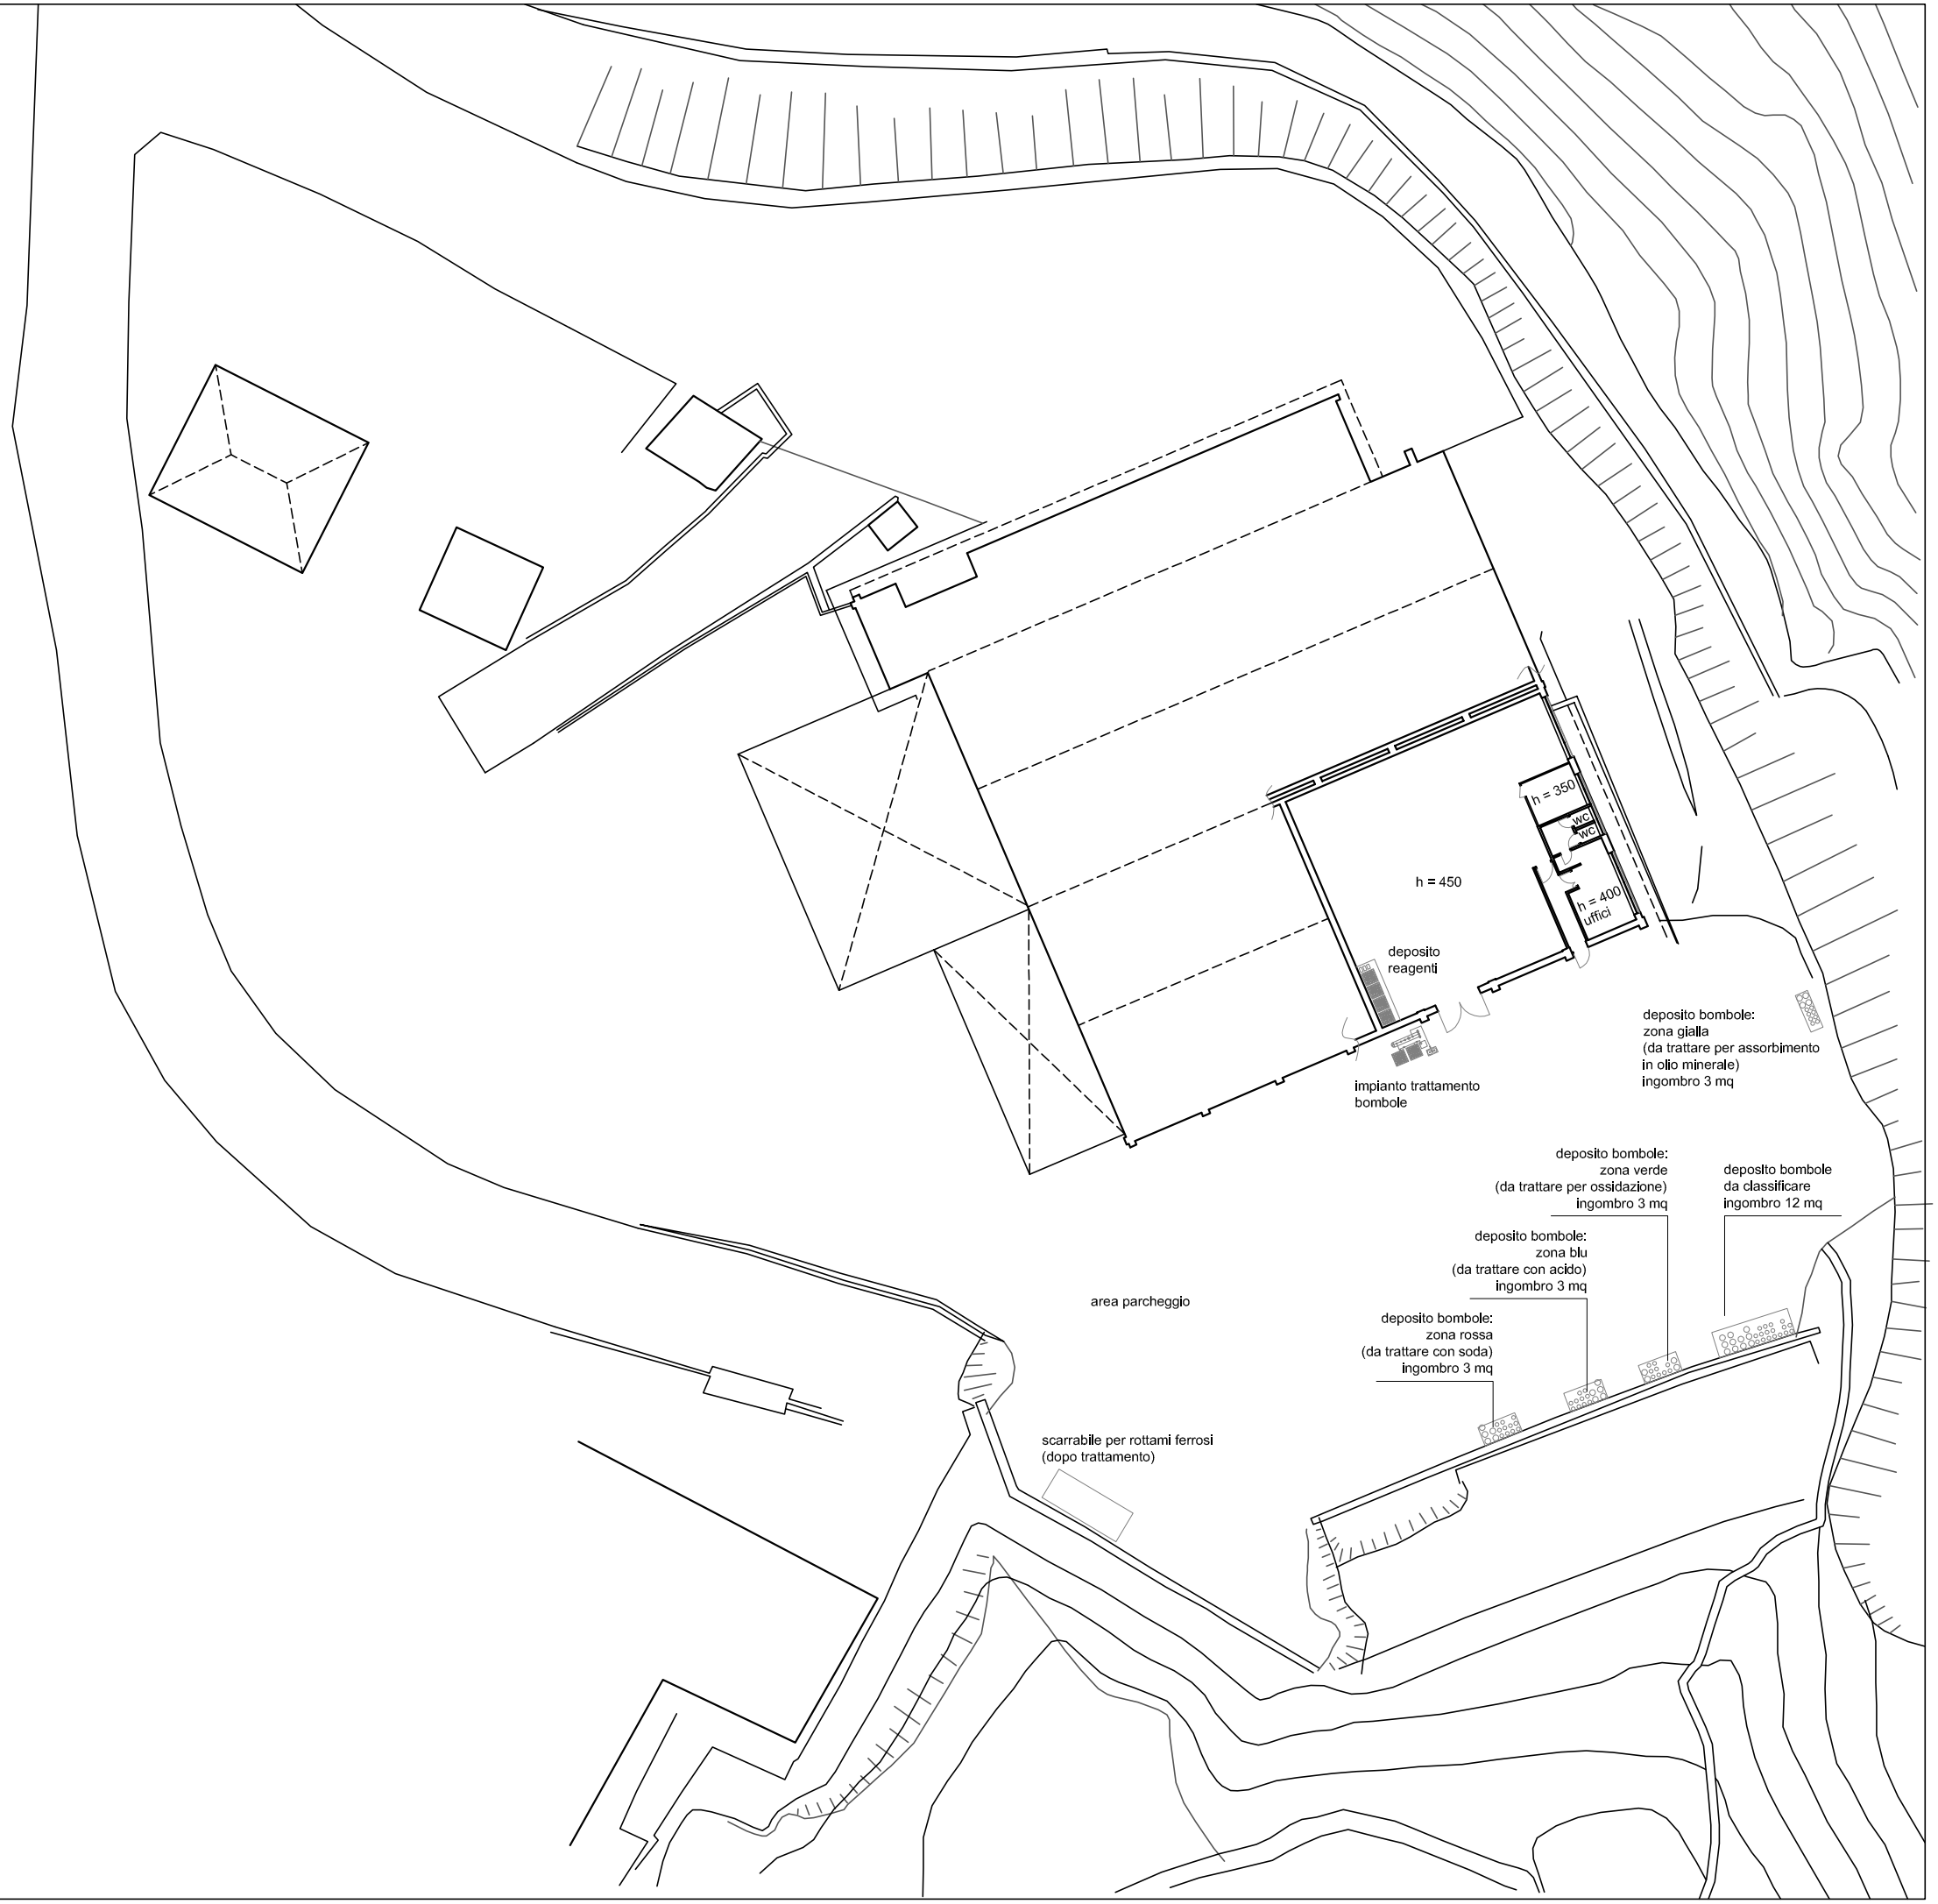

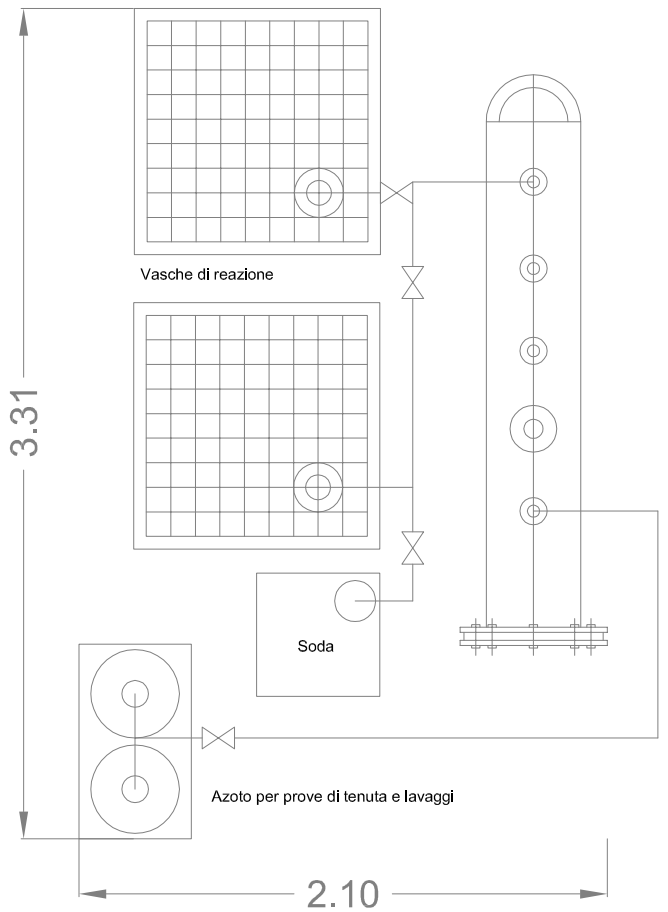

Dettaglio impianto trattamento bombole
Scala 1:30