

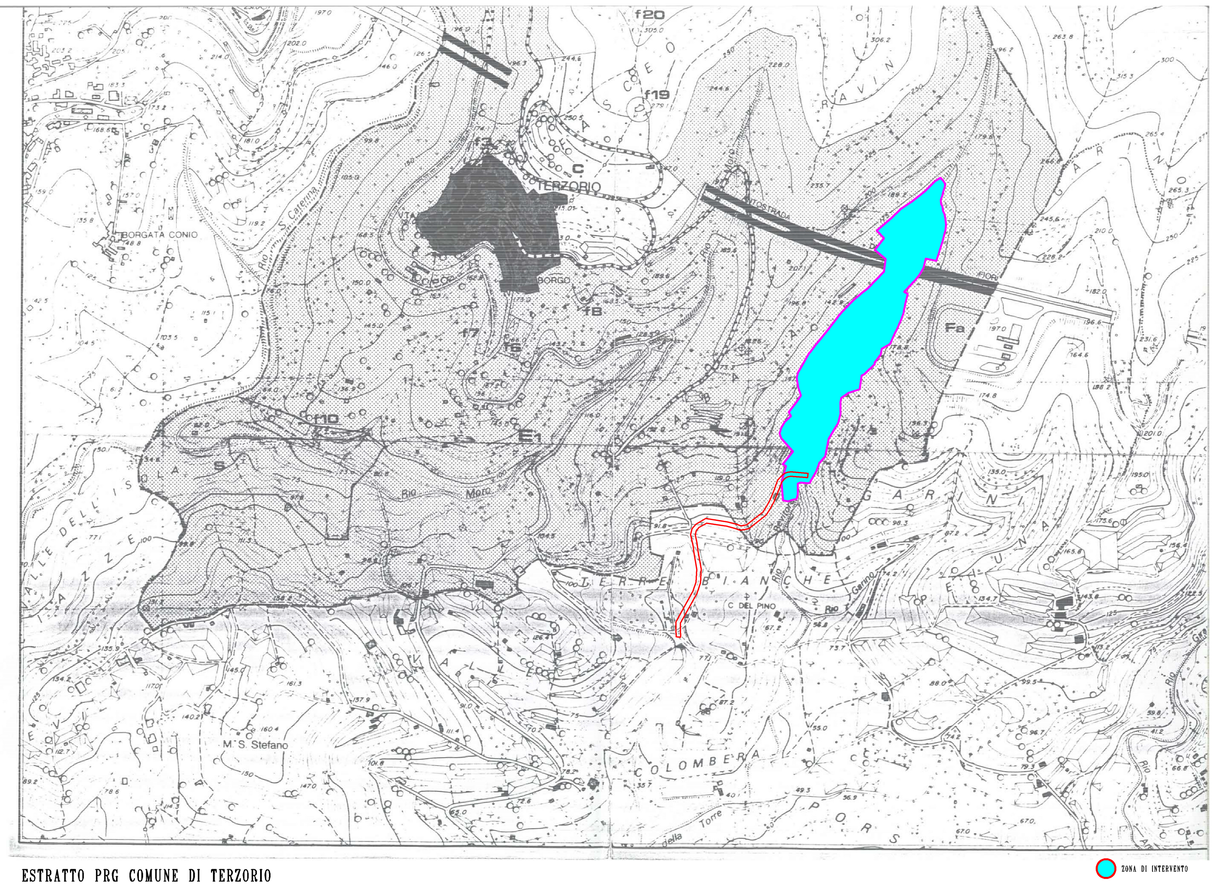


ESTRATTO PRG COMUNE DI TERZORIO
non in scala

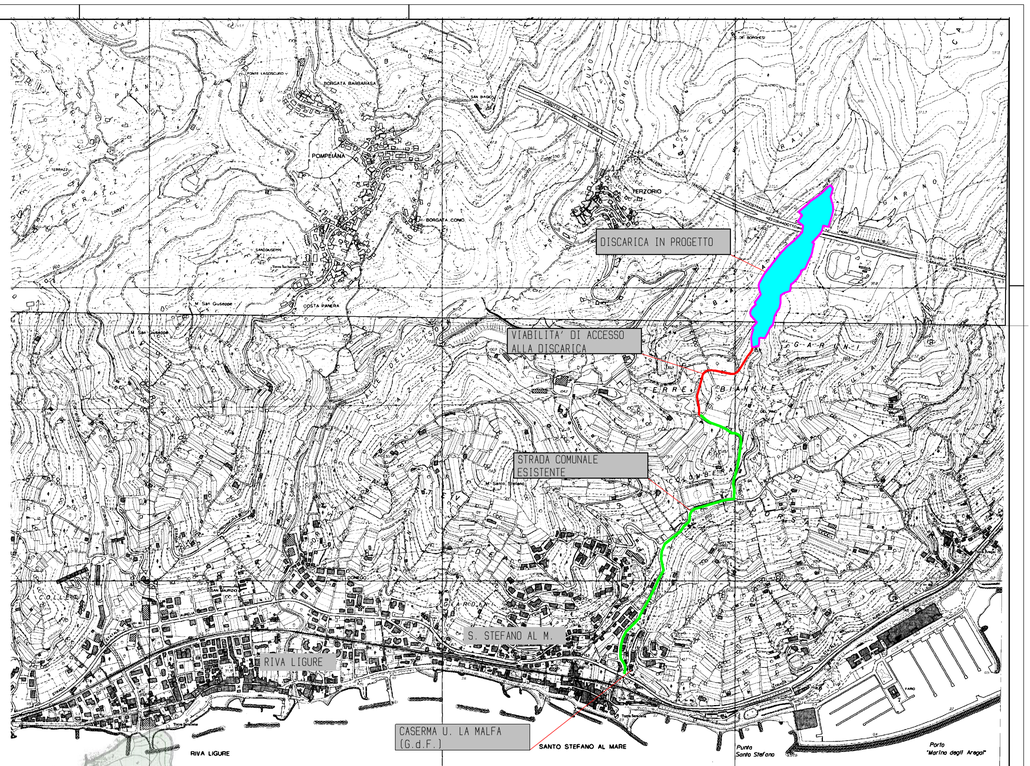

ESTRATTO CARTA TECNICA REGIONALE
scala 1:10000

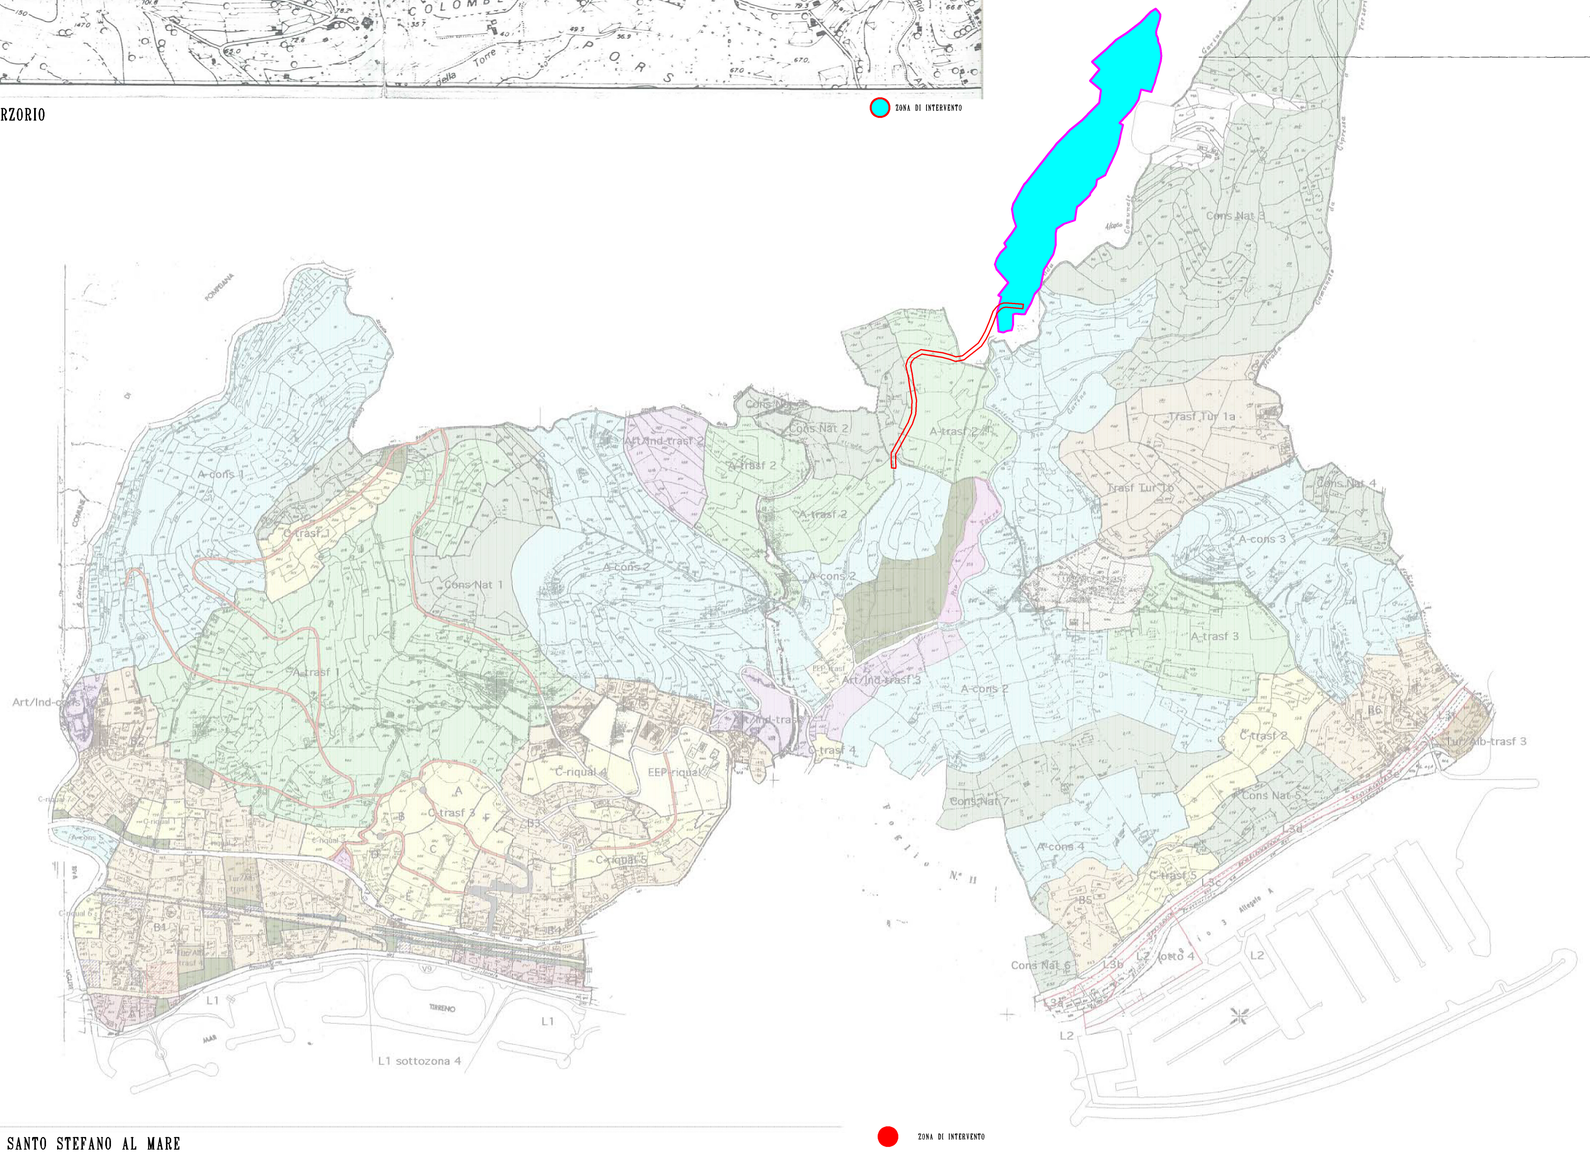

ESTRATTO PRG COMUNE DI SANTO STEFANO AL MARE
non in scala

COMUNE DI TERZORIO
PROVINCIA DI IMPERIA

PROGETTO PER LA REALIZZAZIONE DI UNA DISCARICA DI RIFIUTI INERTI IN LOC. VALLE BEVITORE

OGGETTO DELLA TAVOLA:
P.R.G. TERZORIO - P.R.G. SANTO STEFANO AL MARE
C.R.T.

SCALA		TAVOLA
VARIE		1

PROPONENTE
SITER s.r.l.
con sede in Arma di Taggia
via C. Colombo 238

PROGETTISTA
Ing. Michele Canevello
CON STUDIO IN:
CORSO MAZZINI 413/F - 18038 SANREMO (IM)

PROGETTO IN DATA
28 Novembre 2011

REV. N°	DATA	DESCRIZIONE REVISIONE	REDATTA	VERIFICATA	APPROVATA
0	28 Nov '11	prima emissione			