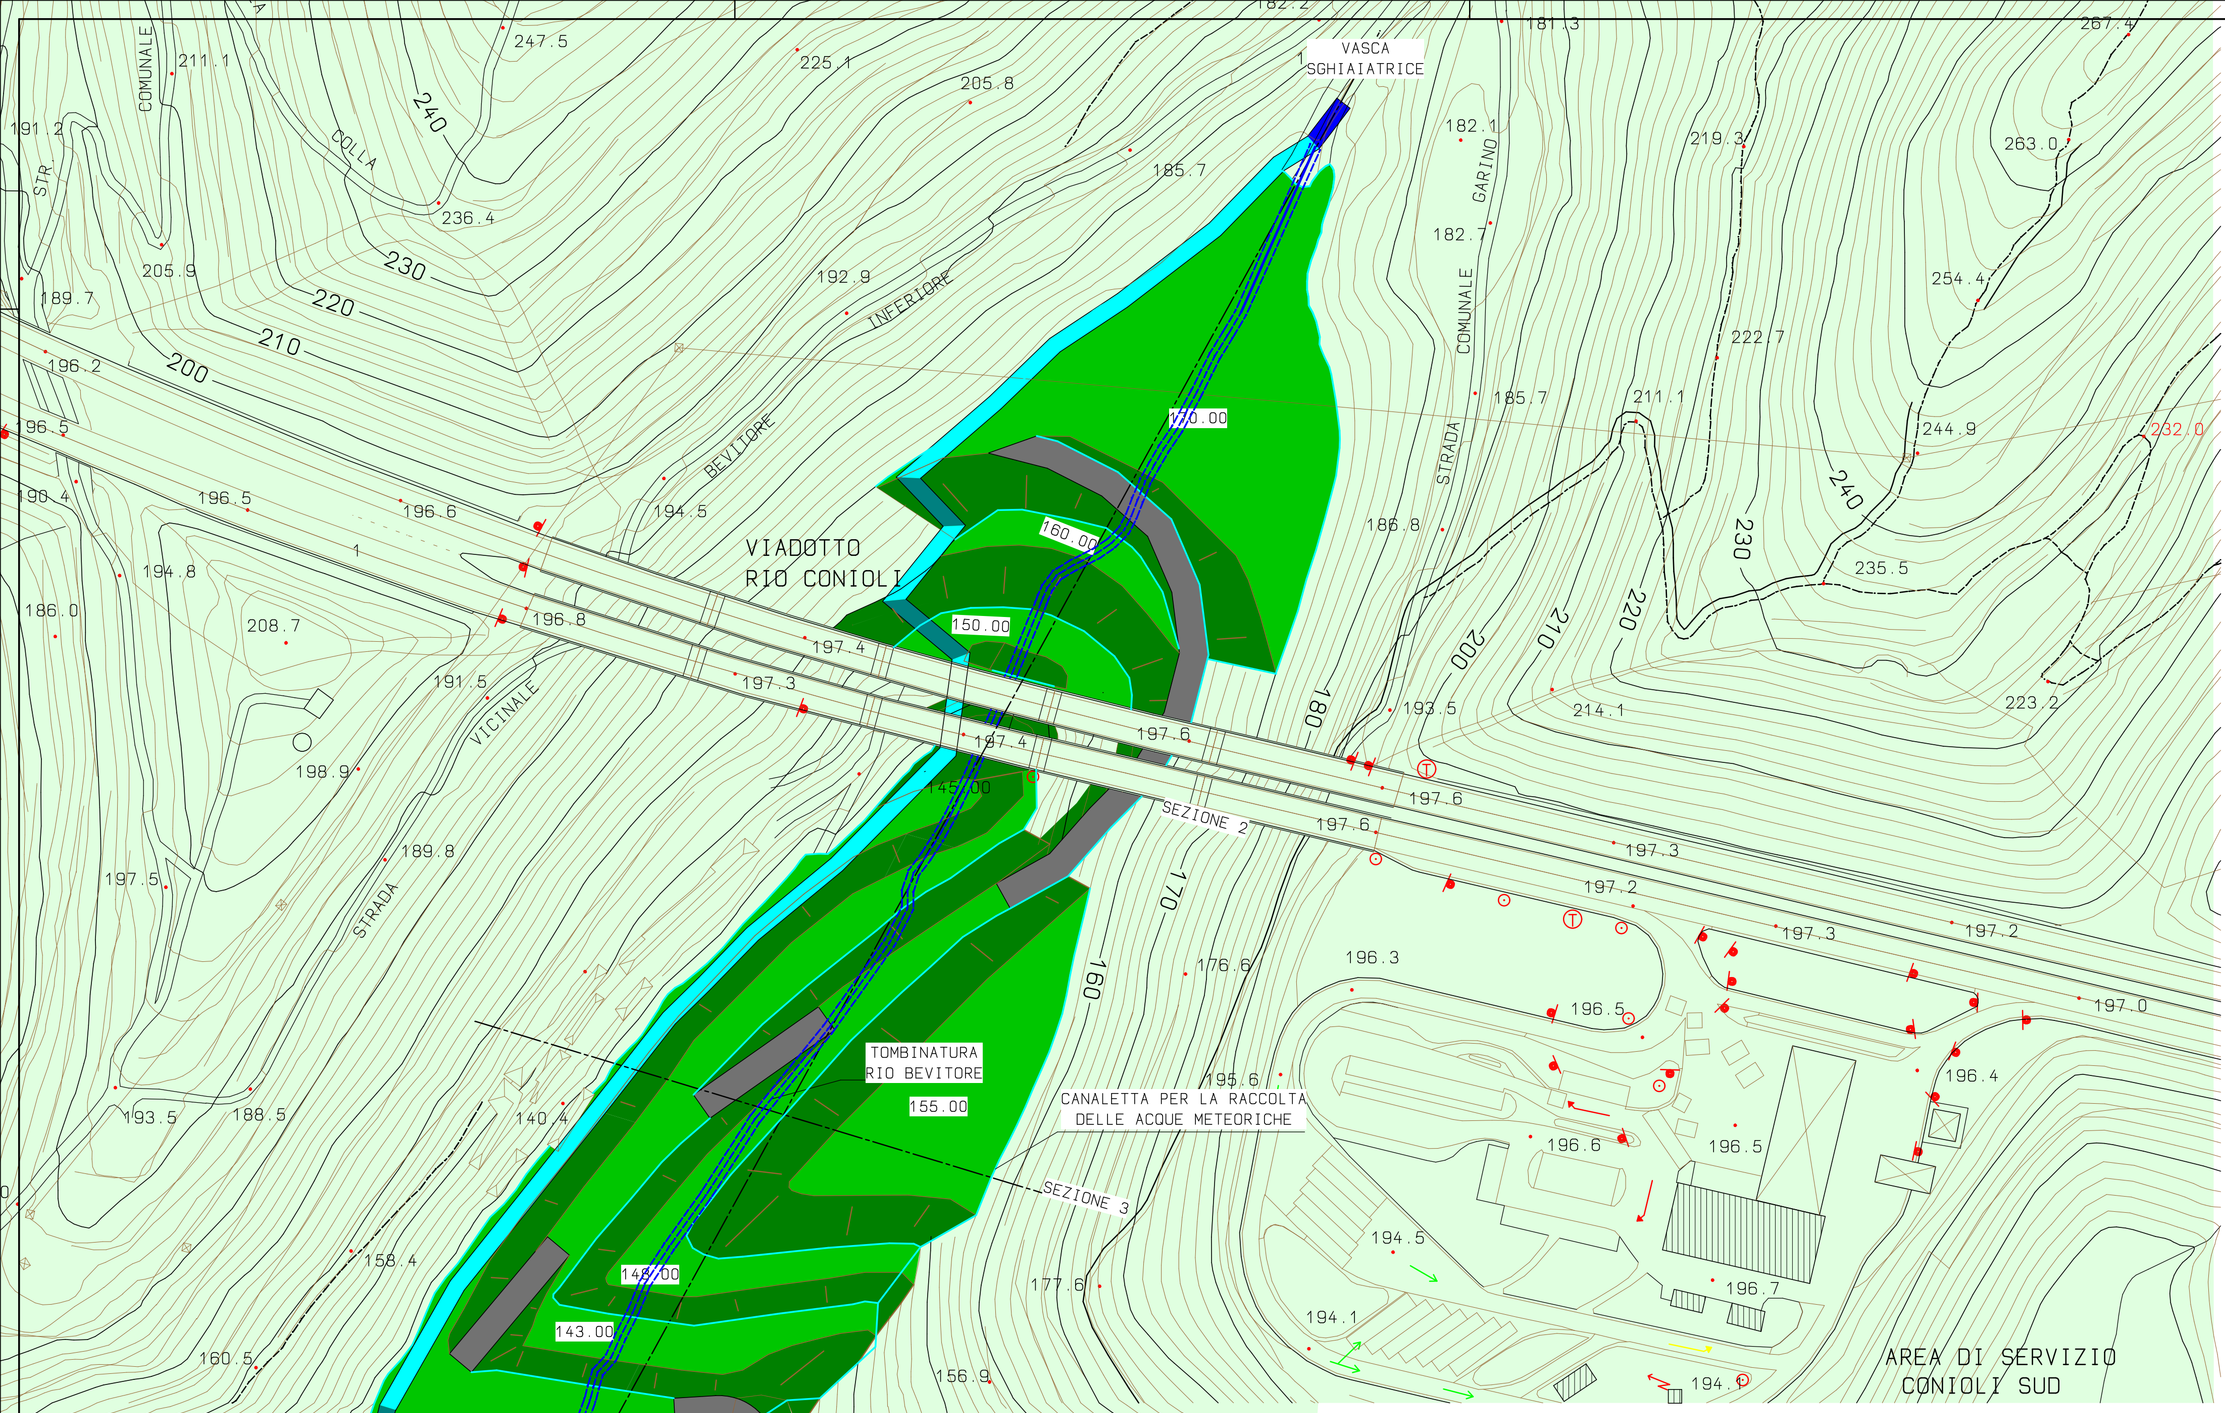


COMUNE DI TERZORIO

PROVINCIA DI IMPERIA

PROGETTO PER LA REALIZZAZIONE DI UNA DISCARICA DI RIFIUTI INERTI IN LOC. VALLE BEVITORE

OGGETTO DELLA TAVOLA:

PROGETTO DI CANALIZZAZIONE IDRAULICA RIO BEVITORE: PLANIMETRIA DI PROGETTO

SCALA		TAVOLA
1:1.000		10

PROPONENTE

SITER s.r.l.

con sede in Arma di Taggia
via C. Colombo 238

PROGETTISTA

Ing. Michele Canevello

CON STUDIO IN:
CORSO MAZZINI 413/F - 18038 SANREMO (IM)

ASPETTI IDRAULICI:

Ing. Stefano Rossi

CON STUDIO IN:
VIA ROMA 119 - 18038 SANREMO (IM)

PROGETTO IN DATA

28 Novembre 2011

REV. N°	DATA	DESCRIZIONE REVISIONE	REDATTA	VERIFICATA	APPROVATA
0	28 Nov '11	prima emissione			