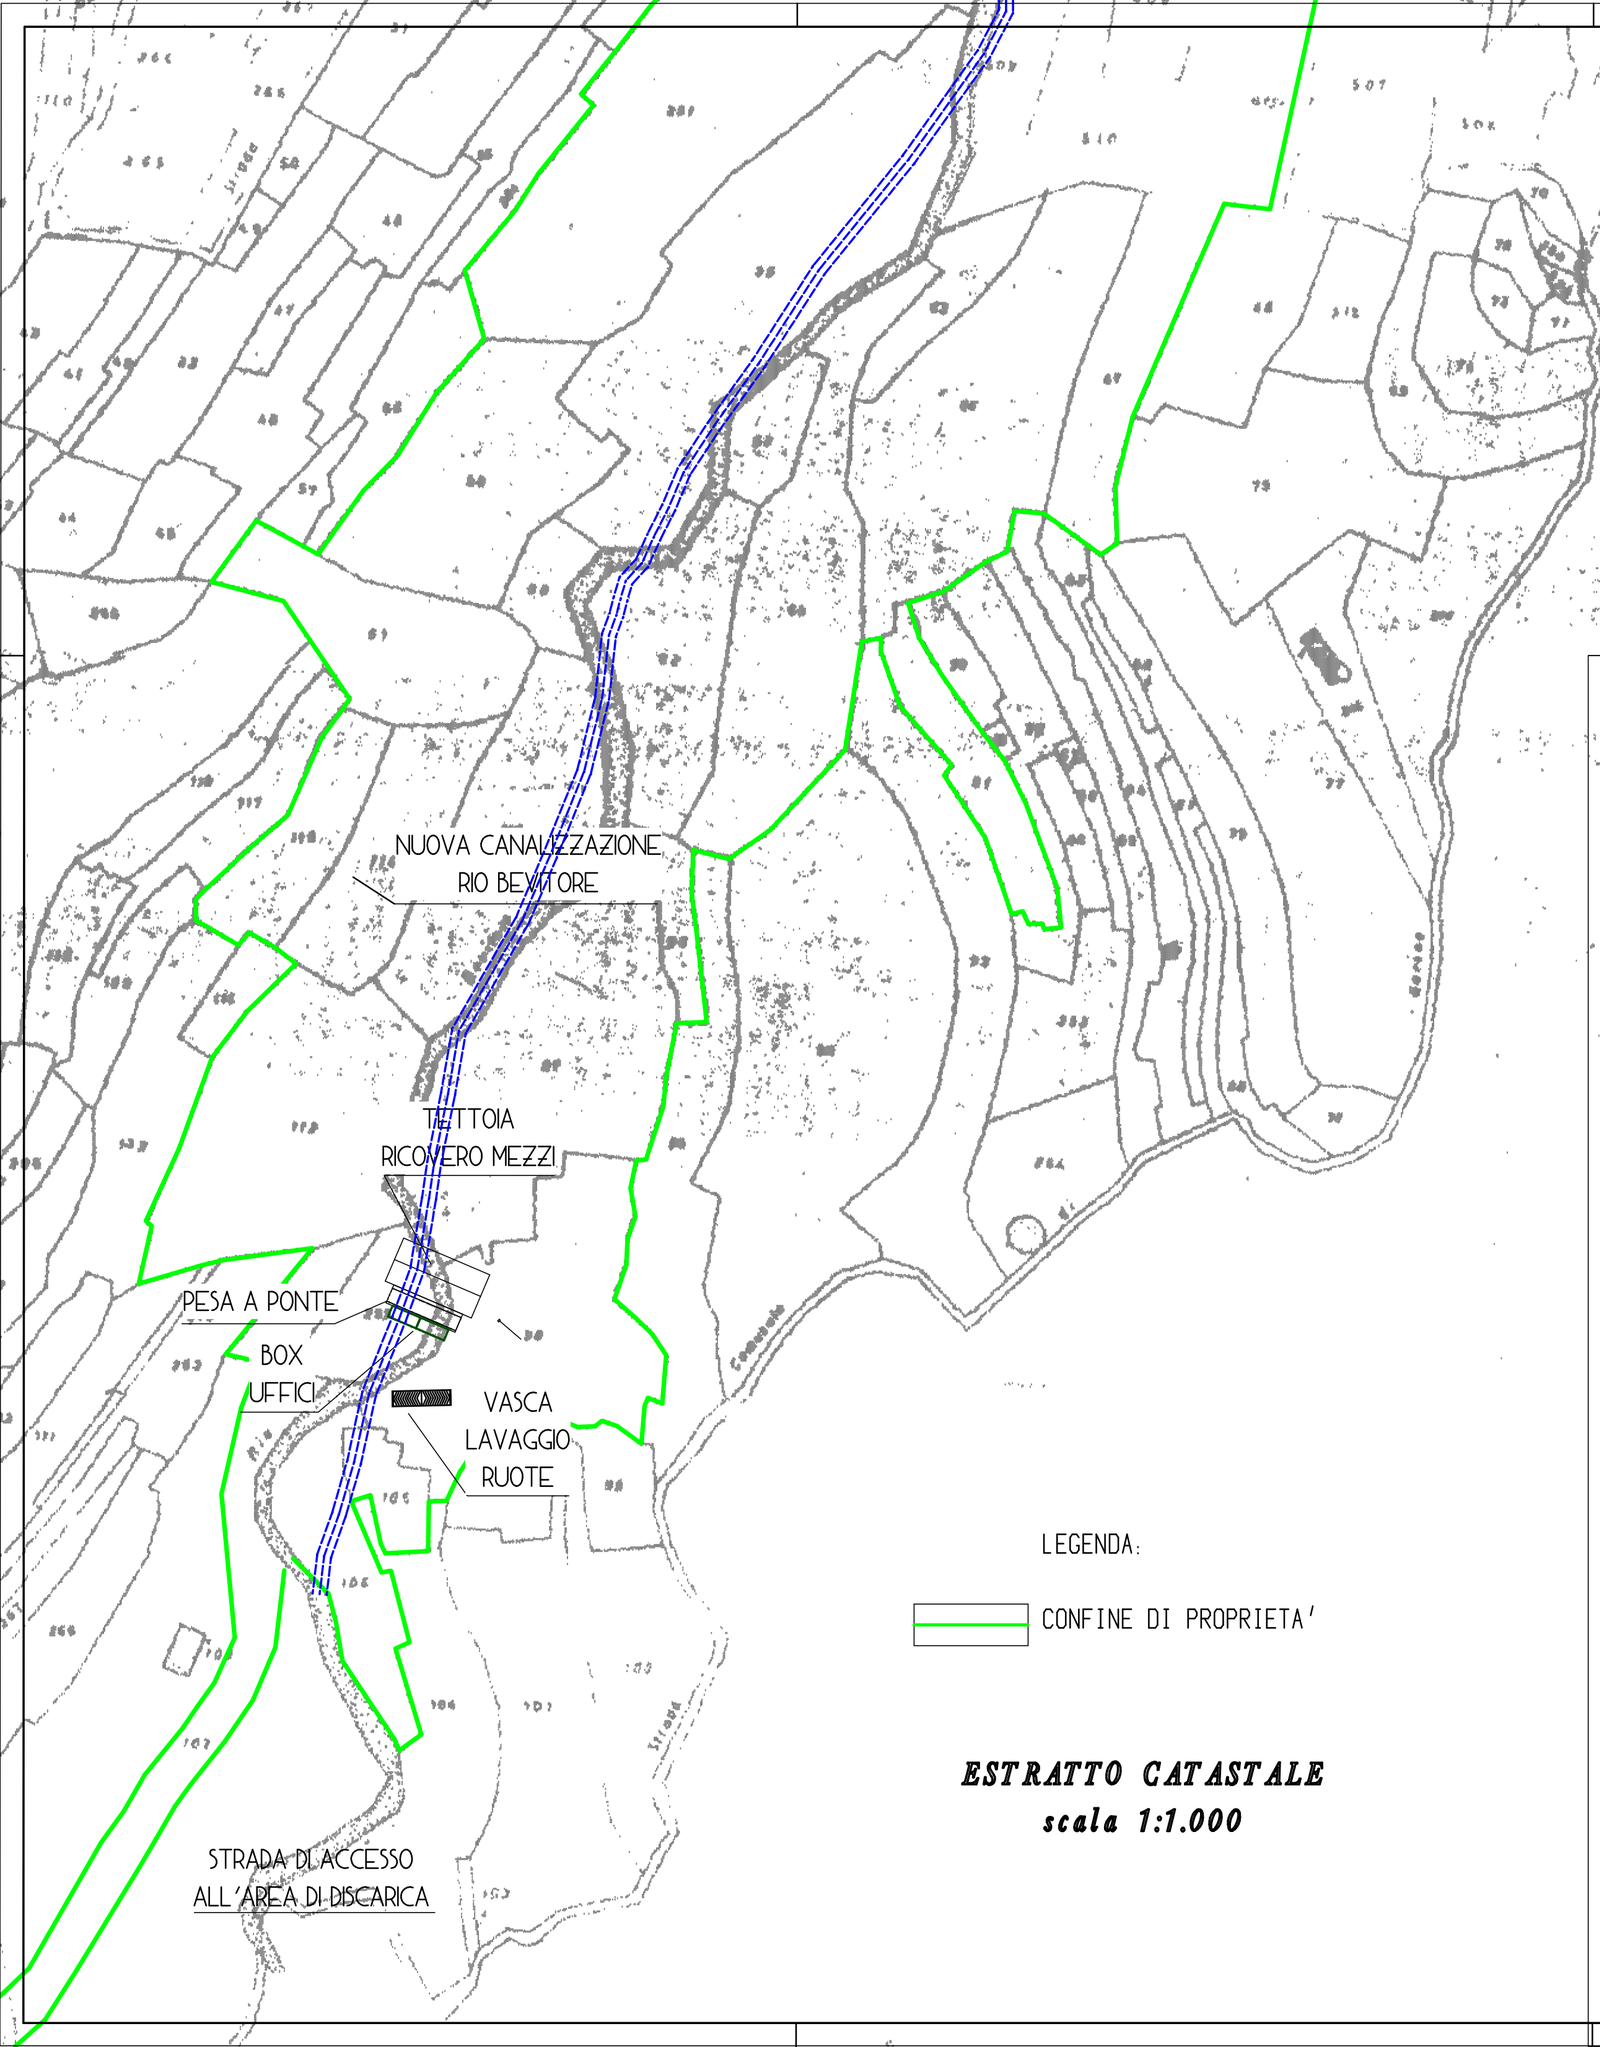


ESTRATTO CATASTALE
scala 1:1.000

COMUNE DI TERZORIO

PROVINCIA DI IMPERIA

PROGETTO PER LA REALIZZAZIONE DI UNA DISCARICA DI RIFIUTI INERTI IN LOC. VALLE BEVITORE

OGGETTO DELLA TAVOLA:

PLANIMETRIA OPERE FUNZIONALI SU BASE CATASTALE

SCALA		TAVOLA
1:1.000		12

PROPONENTE

SITER s.r.l.
con sede in Arma di Taggia
via C. Colombo 238

PROGETTISTA

Ing. Michele Canevello
CON STUDIO IN:
CORSO MAZZINI 413/F - 18038 SANREMO (IM)

PROGETTO IN DATA

28 Novembre 2011

REV. N°	DATA	DESCRIZIONE REVISIONE	REDATTA	VERIFICATA	APPROVATA
0	28 Nov '11	prima emissione			