


PARTICOLARE PESA A PONTE
scala 1:50

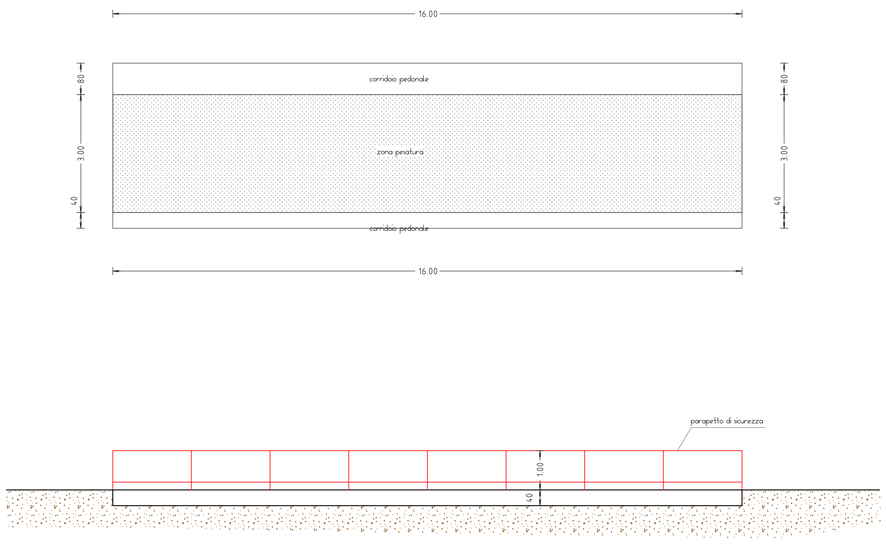


BOX AD USO UFFICI
scala 1:50

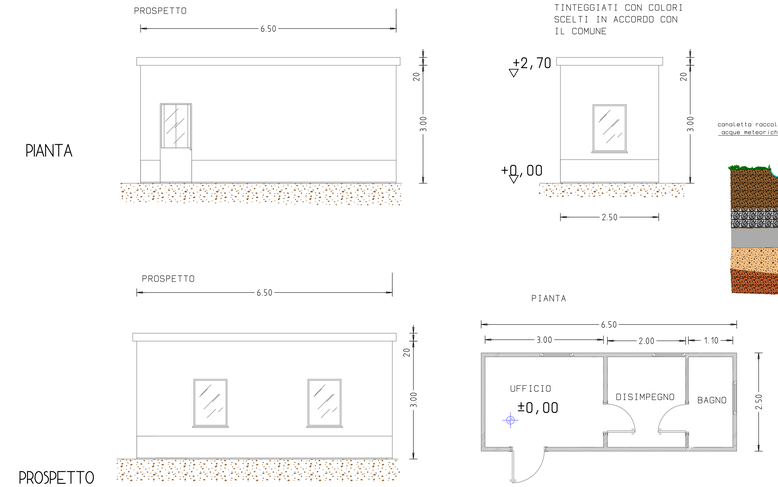


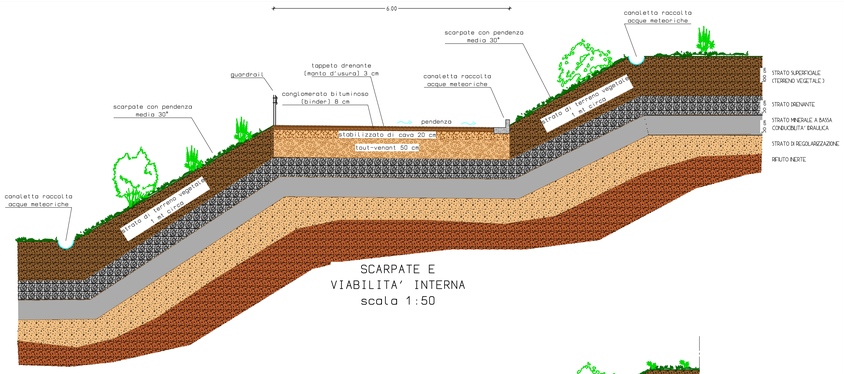


SCARPATE E VIABILITA' INTERNA
scala 1:50

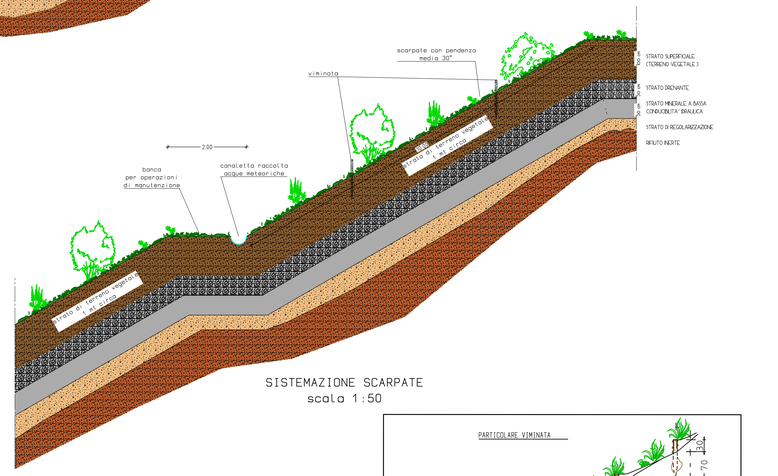


SISTEMAZIONE SCARPATE
scala 1:50

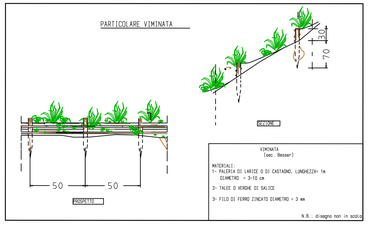



PARTICOLARE VASCA LAVAGGIO RUOTE
scala 1:50

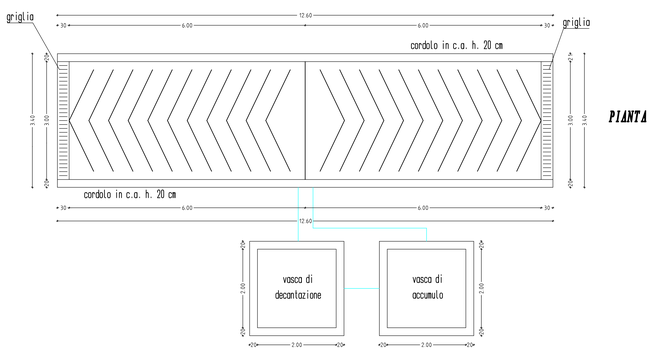

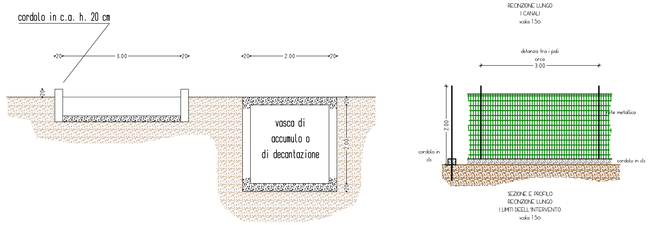



PARTICOLARE
TETTOIA RICOVERO E MANUTENZIONE MEZZI
(sostituzione olii, batterie, etc.)
scala 1:200

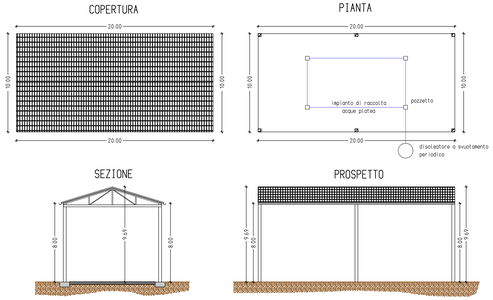

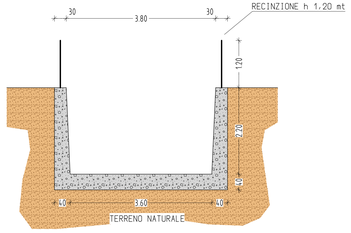

PARTICOLARE CANALIZZAZIONE
RIO BEVITORE A PROGETTO

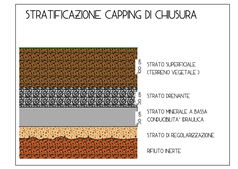

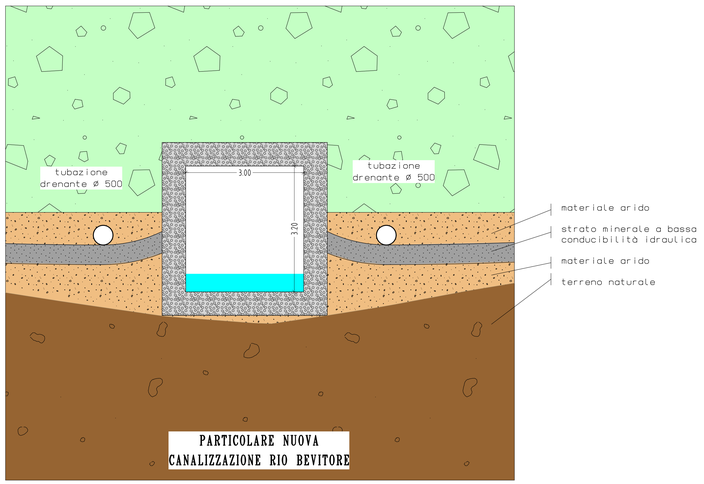

PARTICOLARE NUOVA
CANALIZZAZIONE RIO BEVITORE

COMUNE DI TERZORIO
PROVINCIA DI IMPERIA

PROGETTO PER LA REALIZZAZIONE DI UNA DISCARICA DI RIFIUTI INERTI IN LOC. VALLE BEVITORE

OGGETTO DELLA TAVOLA:
PARTICOLARI COSTRUTTIVI

SCALA		TAVOLA
VARIE		13

PROPONENTE
SITER s.r.l.
con sede in Arma di Taggia via C. Colombo 230

PROGETTISTA
Ing. Michele Canevello
CON STUDIO IN:
CORSO MAZZINI 413/B - 18038 SANREMO (IM)

PROGETTO IN DATA
28 Novembre 2011

REV. N°	DATA	DESCRIZIONE REVISIONE	REDATTA	VERIFICATA	APPROVATA
0	28 Nov '11	prima emissione			