
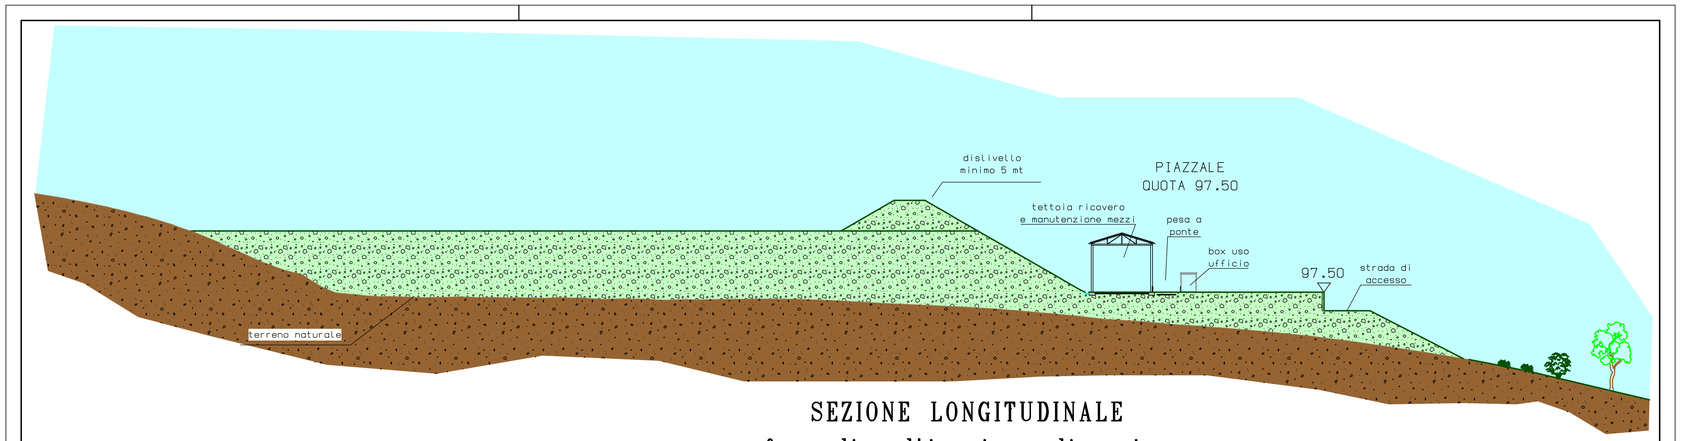


SEZIONE LONGITUDINALE
fase di coltivazione discarica
scala 1:500

LEGENDA :

1 – RIFIUTO INERTE DA TRATTARE
2 – IMPIANTO SEMOVENTE DI TRITO-VAGLIATURA
3 – MATERIALE INERTE TRATTATO DA DESTINARE AL RECUPERO IN DISCARICA

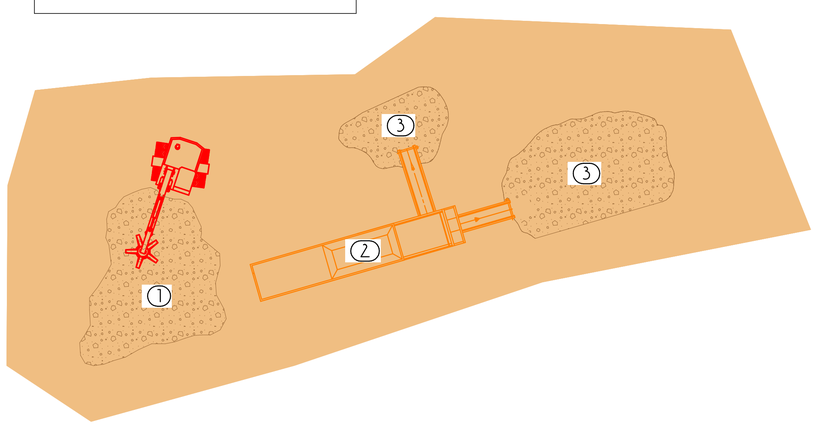

COMUNE DI TERZORIO

PROVINCIA DI IMPERIA

PROGETTO PER LA REALIZZAZIONE DI UNA DISCARICA DI RIFIUTI INERTI IN LOC. VALLE BEVITORE

OGGETTO DELLA TAVOLA:

PLANIMETRIA IMPIANTO DI VAGLIATURA
SEZIONE IN FASE DI COLTIVAZIONE

SCALA		TAVOLA
VARIE		14

PROPONENTE

SITER s.r.l.
con sede in Arma di Taggia
via C. Colombo 238

PROGETTISTA

Ing. Michele Canevello
CON STUDIO IN:
CORSO MAZZINI 413/F - 18038 SANREMO (IM)

PROGETTO IN DATA
28 Novembre 2011

REV. N°	DATA	DESCRIZIONE REVISIONE	REDATTA	VERIFICATA	APPROVATA
0	28 Nov '11	prima emissione			

H/W = 465.0 / 545.0 (0.25m□)

Allplan