

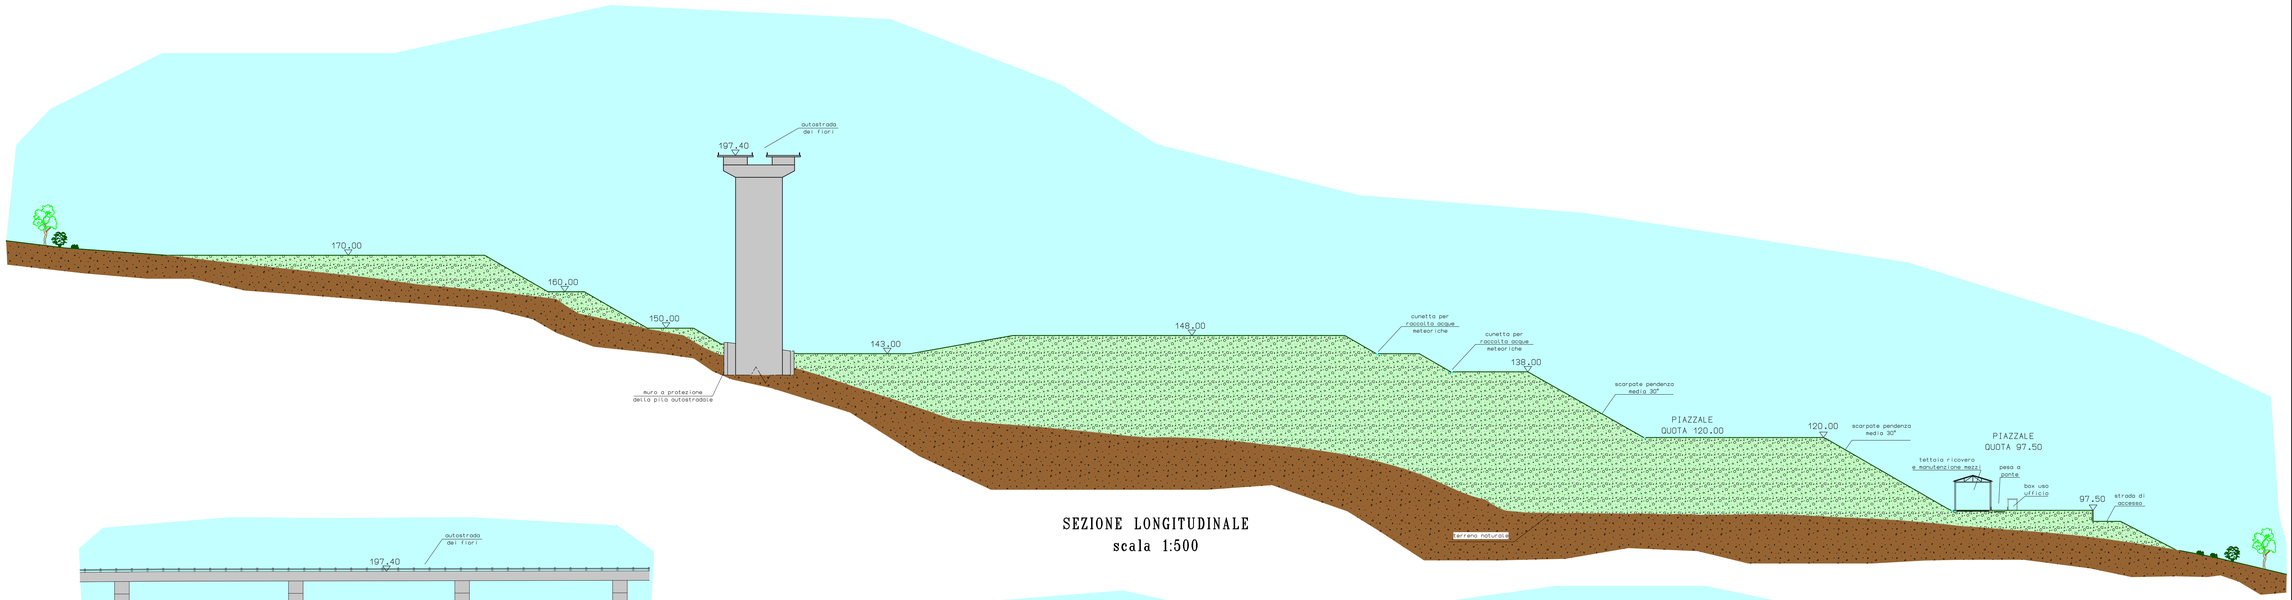



SEZIONE LONGITUDINALE
scala 1:500

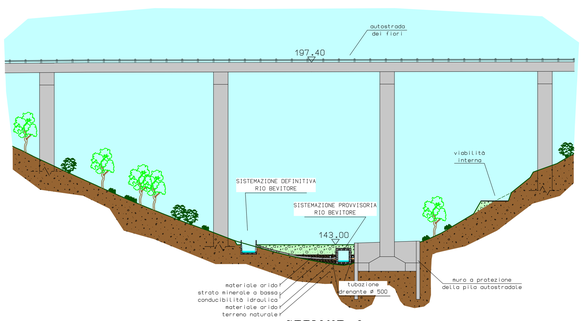


SEZIONE 2
longitudinale all'autostrada dei fiori
scala 1:500

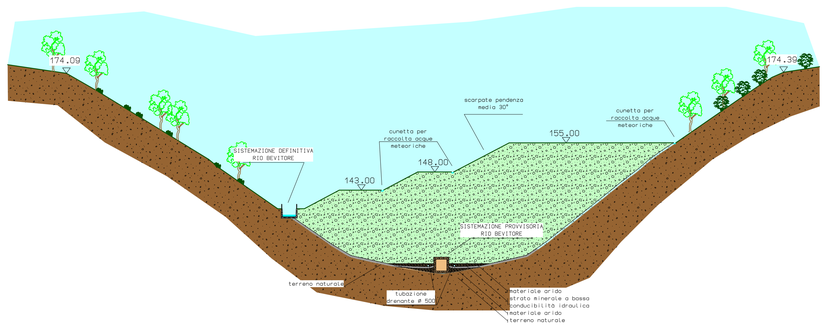

SEZIONE 3
scala 1:500

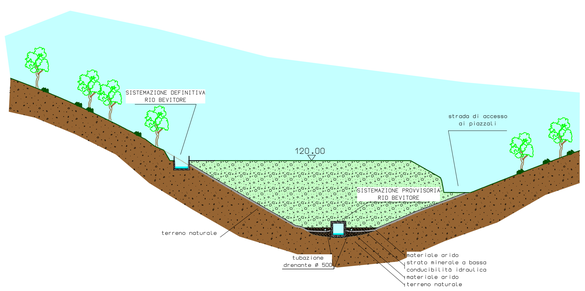

SEZIONE 4
scala 1:500

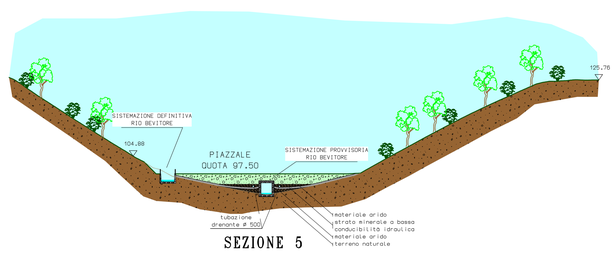

SEZIONE 5
scala 1:500

COMUNE DI TERZORIO
PROVINCIA DI IMPERIA

PROGETTO PER LA REALIZZAZIONE DI UNA DISCARICA DI RIFIUTI INERTI IN LOC. VALLE BEVITORE

OGGETTO DELLA TAVOLA:
SEZIONI STATO DI PROGETTO

SCALA		TAVOLA
1:500		7

PROPONENTE
SITER s.r.l.
con sede in Arma di Taggia via C. Colombo 238

PROGETTISTA
Ing. Michele Canavello
CON STUDIO IN:
CORSO MAZZINI 413/B - 18038 SANREMO (IM)

PROGETTO IN DATA
28 Novembre 2011

REV. N°	DATA	DESCRIZIONE REVISIONE	REDATTA	VERIFICATA	APPROVATA
0	28 Nov '11	prima emissione			

H/W = 710.0 / 1270.0 (0.90mO) Aliplan