

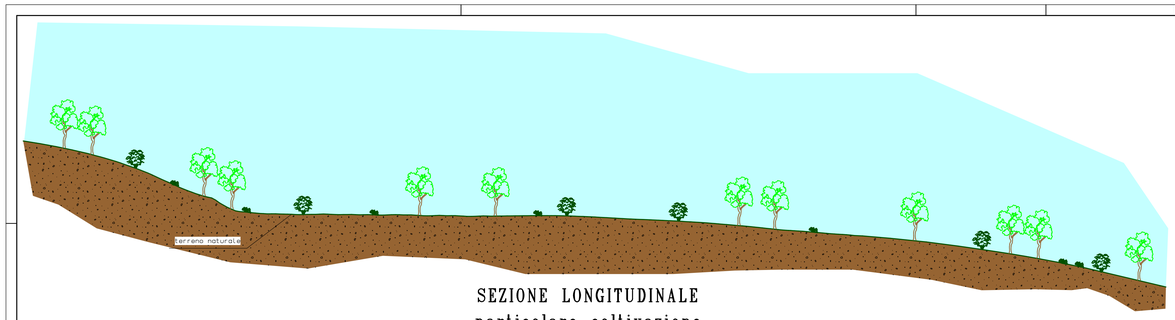



SEZIONE LONGITUDINALE
particolare coltivazione
stato originario
scala 1:500

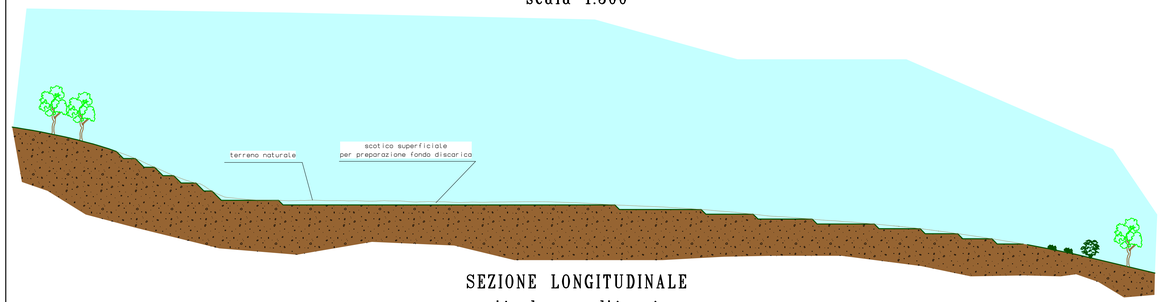

SEZIONE LONGITUDINALE
particolare coltivazione
scotico iniziale
scala 1:500

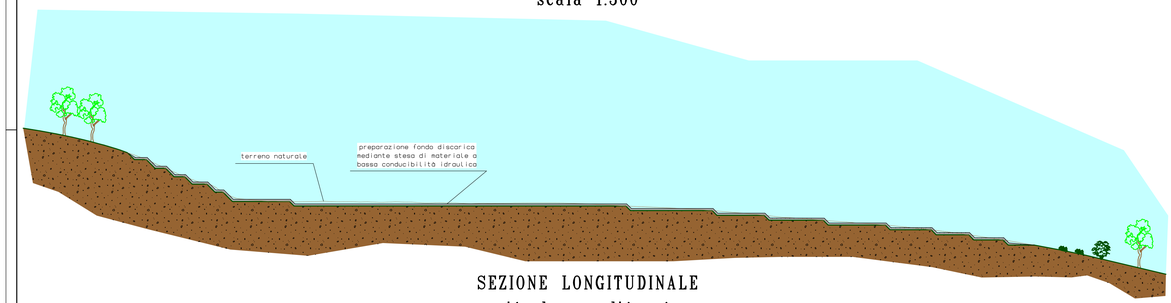

SEZIONE LONGITUDINALE
particolare coltivazione
stesa materiale a bassa
conducibilita' idraulica
scala 1:500

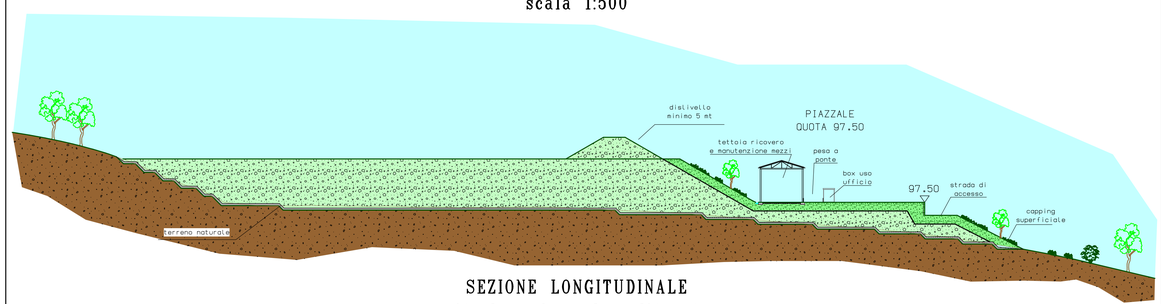

SEZIONE LONGITUDINALE
particolare fase di coltivazione
e capping superficiale
scala 1:500

COMUNE DI TERZORIO
PROVINCIA DI IMPERIA

PROGETTO PER LA REALIZZAZIONE DI UNA DISCARICA DI RIFIUTI INERTI IN LOC. VALLE BEVITORE

OGGETTO DELLA TAVOLA:
SEZIONI IN FASE DI COLTIVAZIONE

SCALA		TAVOLA
1:500		16

PROPONENTE
SITER s.r.l.
con sede in Arma di Taggia via C. Colombo 238

PROGETTISTA
Ing. Michele Canevello
CON STUDIO IN:
CORSO MAZZINI 413/F - 18038 SANREMO (IM)

PROGETTO IN DATA
12 Aprile 2012

REF. N°	DATA	DESCRIZIONE REVISIONE	REDATTA	VERIFICATA	APPROVATA
0	28 Nov '11	prima emissione			
1	12 Apr '12	Integrazione a seguito della seduta. del 13.03.2012			

H/W = 695.0 / 750.0 (0.52m□) Allplan