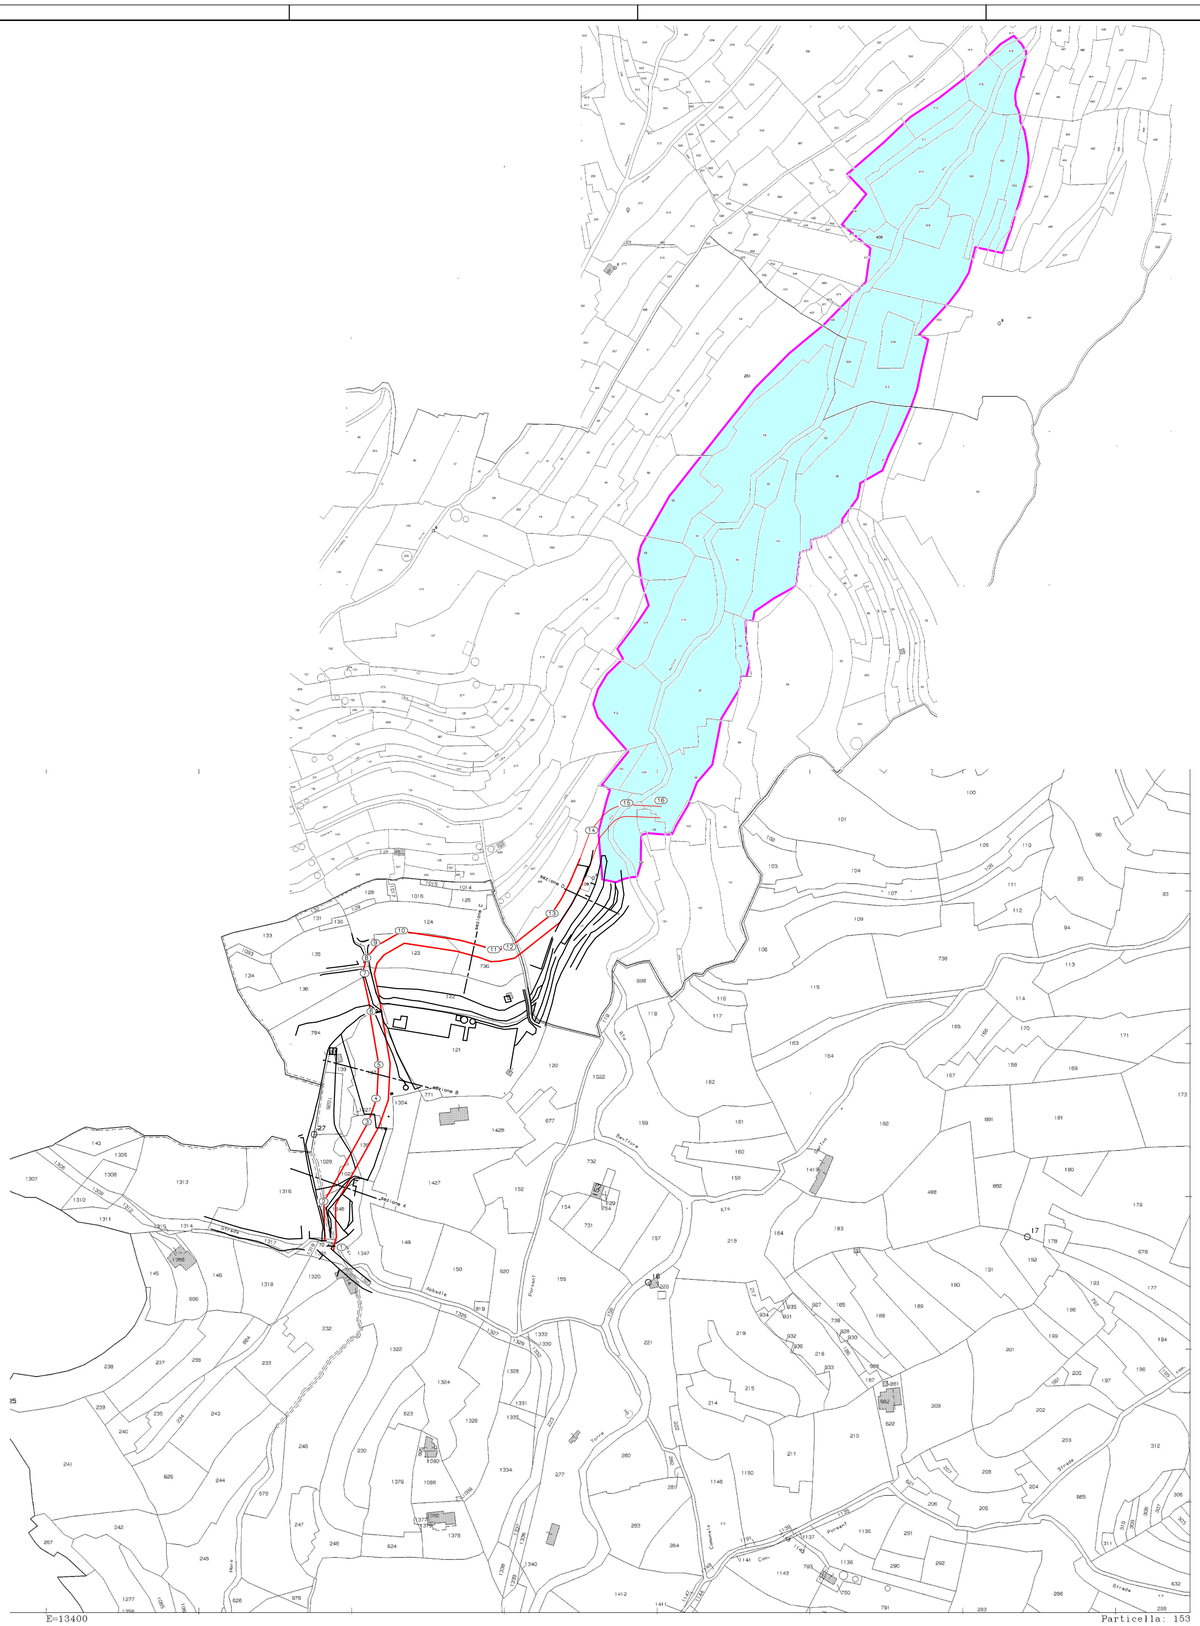



LEGENDA:

INGOMBRO DISCARICA A PROGETTO

STRADA DI ACCESSO

*COMUNE DI TERZORIO*

*PROVINCIA DI IMPERIA*

# *PROGETTO PER LA REALIZZAZIONE DI UNA DISCARICA DI RIFIUTI INERTI IN LOC. VALLE BEVITORE*

*OGGETTO DELLA TAVOLA:*

*ESTRATTO MAPPA CATASTALE*

| *SCALA* | | *TAVOLA* |
|---|---|---|
| *1:2.000* | | *3 bis* |

*PROPONENTE*

*SITER s.r.l.*

*con sede in Arma di Taggia via C. Colombo 238*

*PROGETTISTA*

*Ing. Michele Canevello*

*CON STUDIO IN:*
*CORSO MAZZINI 413/F - 18038 SANREMO (IM)*

*PROGETTO IN DATA*

*12 Aprile 2012*

| *REV. N°* | *DATA* | *DESCRIZIONE REVISIONE* | *REDATTA* | *VERIFICATA* | *APPROVATA* |
|---|---|---|---|---|---|
| *0* | *28 Nov '11* | *prima emissione* | | | |
| *1* | *12 Apr '12* | *Integrazione a seguito della seduta. del 13.03.2012* | | | |
| | | | | | |
| | | | | | |

*H/W = 540.0 / 665.0 (0.36m□)*

*Allplan*