

Planimetria Viabilità di accesso ed intraparco

Scala 1 : 5.000

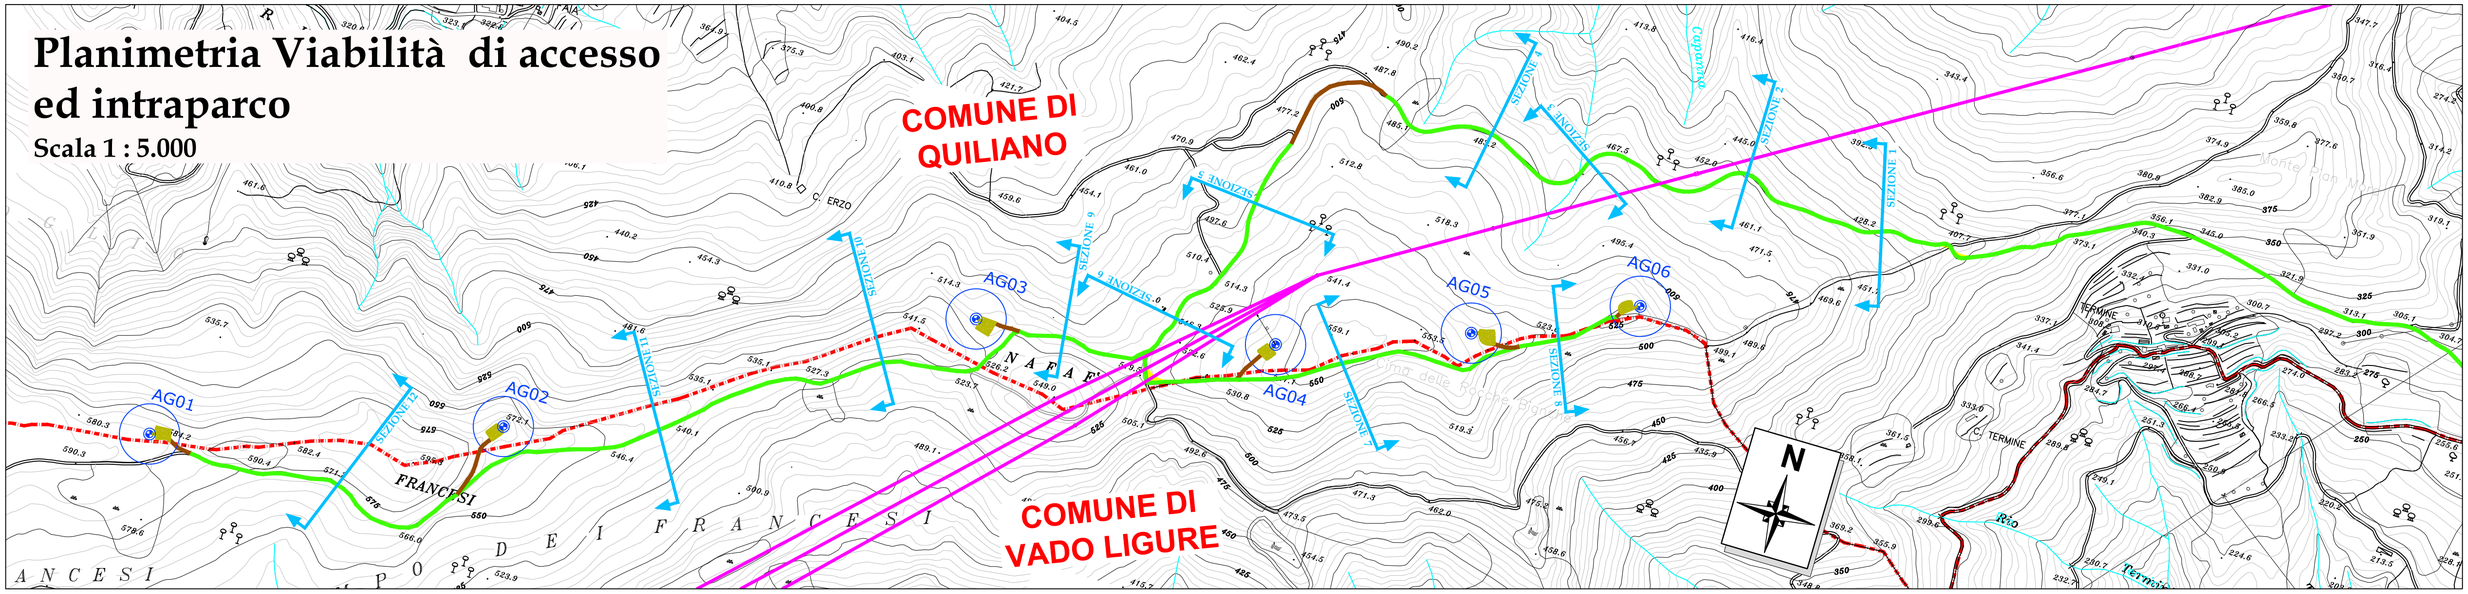


Inquadramento Sezione 1 - Scala 1: 2.000

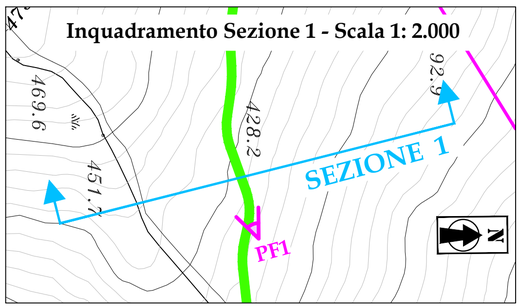


PF1



Sezione 1 - Scala 1: 200

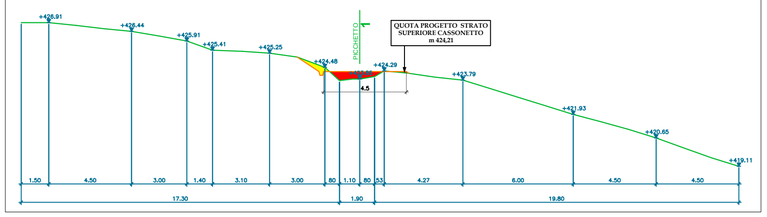


Inquadramento Sezione 2 - Scala 1: 2.000

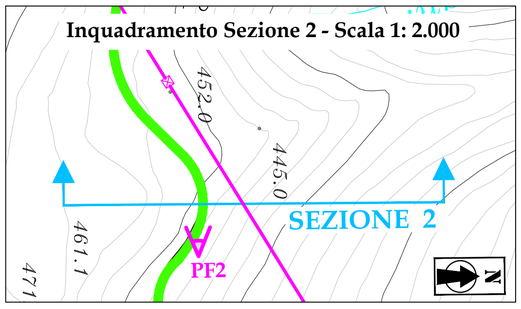


PF2



Sezione 2 - Scala 1: 200

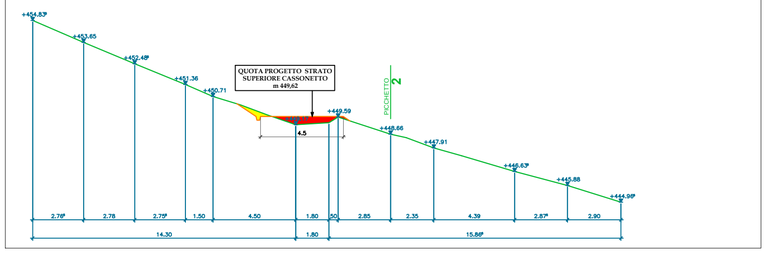


Inquadramento Sezione 3 - Scala 1: 2.000

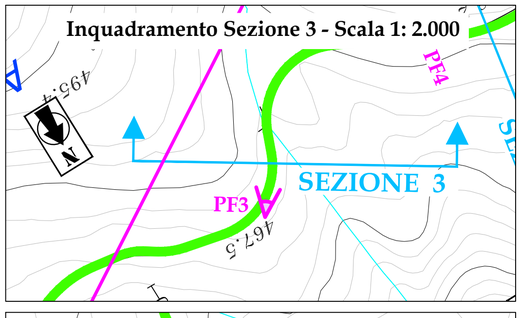


PF3



Sezione 3 - Scala 1: 200

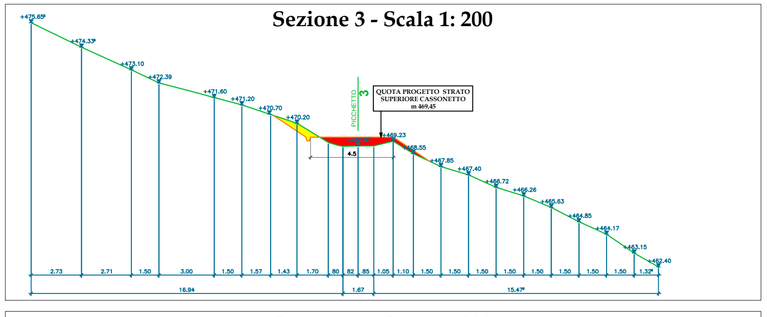


Inquadramento Sezione 4 - Scala 1: 2.000

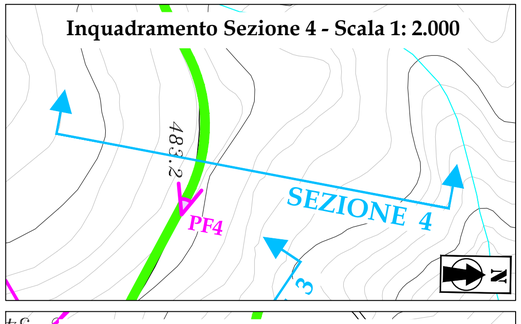


PF4



Sezione 4 - Scala 1: 200

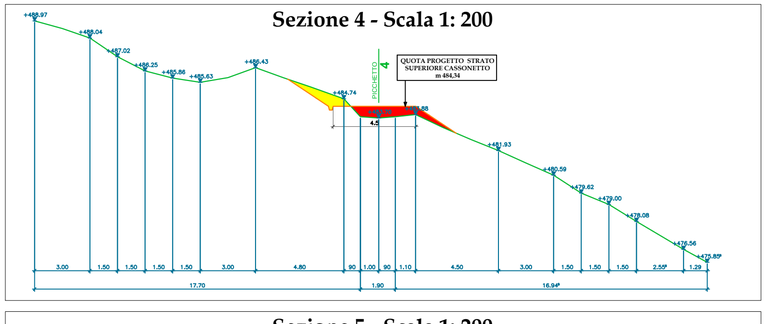


Inquadramento Sezione 5 - Scala 1: 2.000

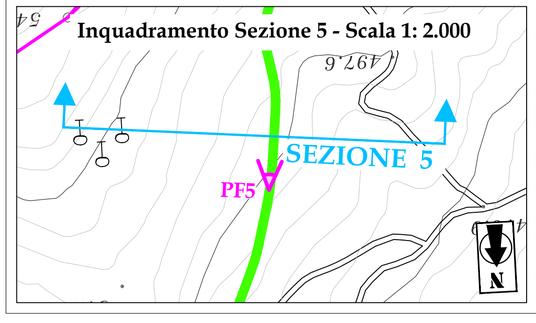

PF5



Sezione 5 - Scala 1: 200

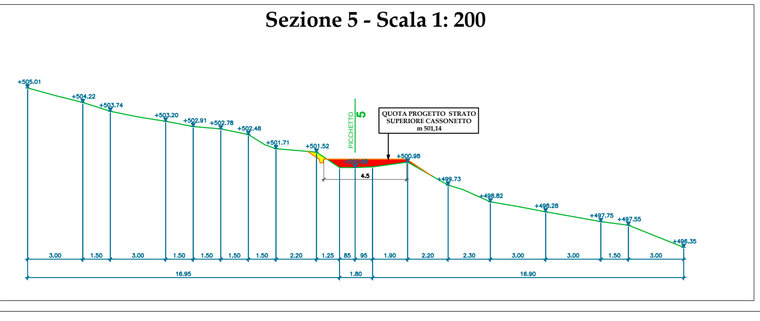

LEGENDA:

- Limite confine comunale
- Aerogeneratori a progetto
- Linea elettrica AT
- Sezioni Stradali
- Profilo del Terreno- Stato di Progetto
- Movim. Terreno - Riporto
- Viabilità esistente da adeguare
- Viabilità di nuova realizzazione
- Piazzola montaggio Aerogeneratore
- Profilo del Terreno - Stato Attuale
- Movim. Terreno - Sterro

Elaborati Collegati:

PA-01_Profili Altimetrici della Viabilità di Accesso al sito - Tratto A-B-B', D-Sez. 12

PA-02_Profili Altimetrici della Viabilità di Accesso al sito - Tratto C-D, D-F

SS-02_Sezioni Stradali della Viabilità di Accesso al Sito - Sez. 6-12

Fabbrica Energie Rinnovabili Alternative S.r.l.
Piazza Cavour, 7 - 20121 Milano
T: +39 02 62690471 F: +39 02 32666804
info@ferasrl.it; www.ferasrl.it
P.IVA 13393960151
GENERAZIONE POSSIBILE

Azienda con sistema di gestione qualità certificato UNI EN ISO 9001:2008 certificatI n. 501008849 e 501008850



Regione Liguria
Comune di Quiliano (SV)
Proponente F.E.R.A. Srl

Parco eolico "Rocche Bianche"

Progetto definitivo

SS-01

Sezioni Stradali della Viabilità di Accesso al sito - Sez. 1-5

Progettisti:
Ing. Paolo Papucci

Data	Rev.	Descrizione	Elaborato	Controllato	Approvato
24.09.2012	Rev.A	Prima emissione	Montechiaro	Papucci	Bertuccio

Comm. 28 **Elaborato:** QVL-SS-01_Sezioni Stradali della Viabilità di Accesso al Sito - Sez. 1-5 **Scala:** VARIE

E' vietata la riproduzione del presente documento, anche parziale, con qualsiasi mezzo, senza l'autorizzazione di F.E.R.A. S.r.l.