

Inquadramento Sezione 6 - Scala 1: 2.000

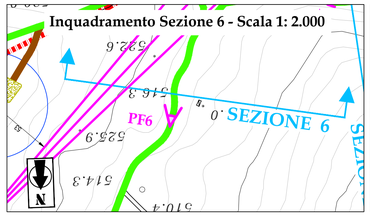




Sezione 6 - Scala 1: 200

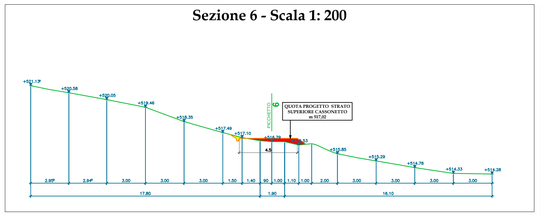


Inquadramento Sezione 7 - Scala 1: 2.000

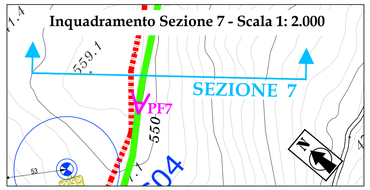



Sezione 7 - Scala 1: 200

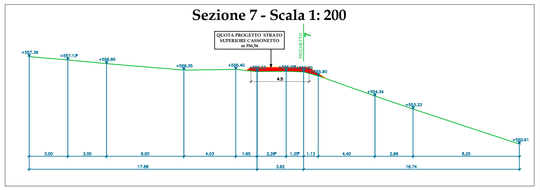


Inquadramento Sezione 8 - Scala 1: 2.000






Sezione 8 - Scala 1: 200

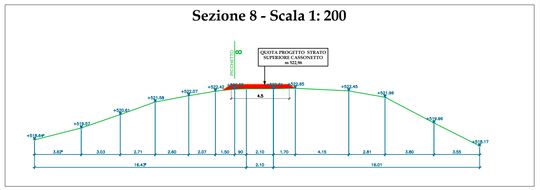


Inquadramento Sezione 9 - Scala 1: 2.000

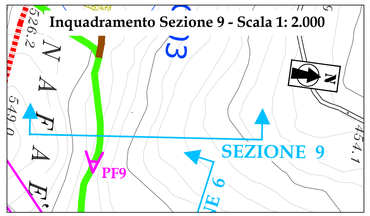




Sezione 9 - Scala 1: 200

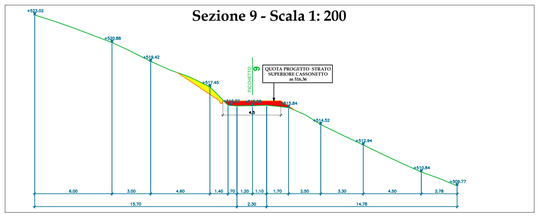


Inquadramento Sezione 10 - Scala 1: 2.000

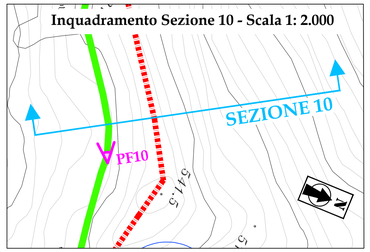




Sezione 10 - Scala 1: 200

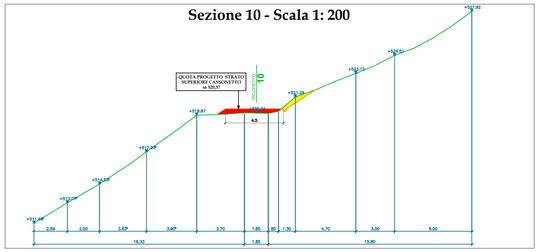


Inquadramento Sezione 11 - Scala 1: 2.000

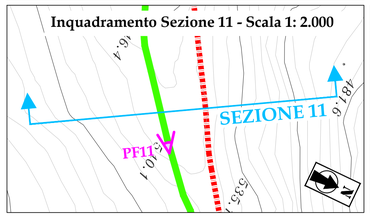



Sezione 11 - Scala 1: 200

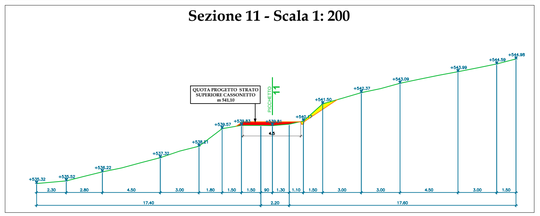


Inquadramento Sezione 12 - Scala 1: 2.000






Sezione 12 - Scala 1: 200

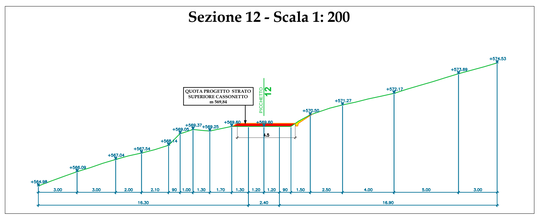

Planimetria Viabilità di accesso ed intraparco

Scala 1 : 5.000

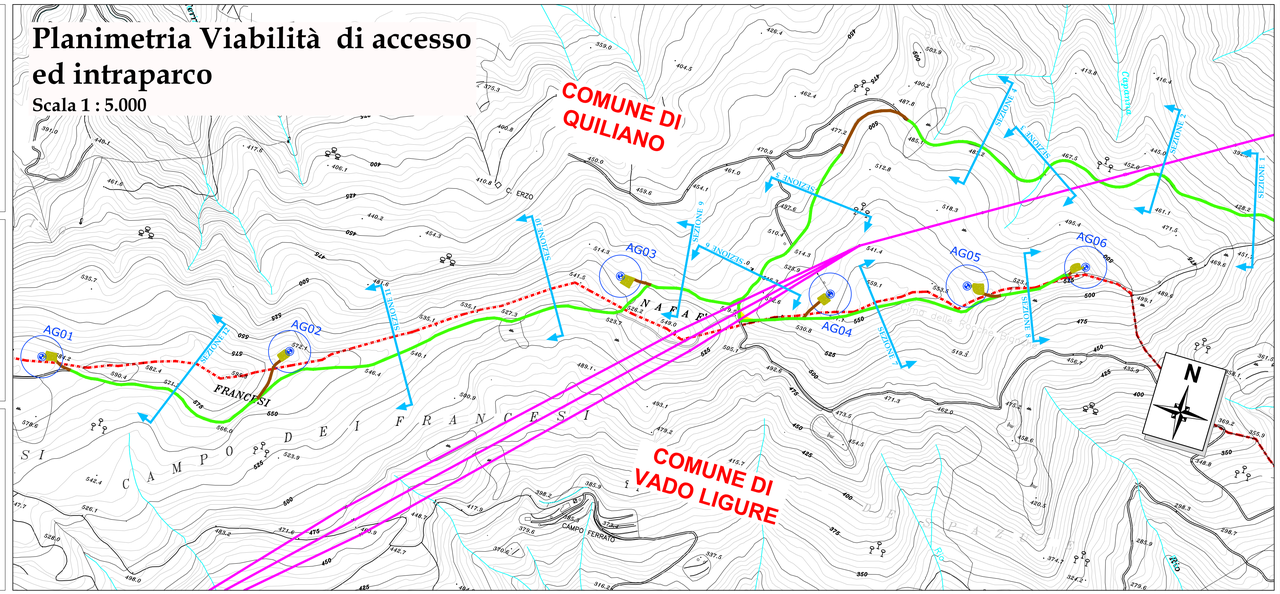

Elaborati Collegati:

PA-01_Profili Altimetrici della Viabilità di Accesso al sito - Tratto A-B-B', D-Sez. 12
PA-02_Profili Altimetrici della Viabilità di Accesso al sito - Tratto C-D, D-F
SS-01_Sezioni Stradali della Viabilità di Accesso al Sito - Sez. 1-5

LEGENDA:

- Limite confine comunale
- Aerogeneratori a progetto
- Linea elettrica AT esistente
- Sezioni Stradali
- Viabilità esistente da adeguare
- Viabilità di nuova realizzazione
- Piazzola di montaggio aerogeneratore
- Profilo del Terreno - Stato Attuale
- Profilo del Terreno - Stato di Progetto
- Movim. Terreno - Sterro
- Movim. Terreno - Riporto

Fabbrica Energie Rinnovabili Alternative S.r.l.
Piazza Cavour, 7 - 20121 Milano
T. +39 02 62806471 F. +39 02 32066804
info@ferasrl.it www.ferasrl.it
P.IVA 13393960157

GENERAZIONE POSSIBILE

Azienda con sistema di gestione qualità certificato UNI EN ISO 9001:2008 certificati n. 501008849 e 501008850

Regione Liguria
Comune di Quiliano (SV)
Proponente F.E.R.A. Srl

Parco eolico "Rocche Bianche"

Progetto definitivo

SS-02

Sezioni Stradali della Viabilità di Accesso al sito - Sez. 6-12

Progettisti:
Ing. Paolo Papucci

Data	Rev.	Descrizione	Elaborato	Controllato	Approvato
24.09.2012	Rev.A	Prima emissione	Montechiaro	Papucci	Bertuccio

Comm. 28 **Elaborato:** QVL-SS-02_Sezioni Stradali della Viabilità di Accesso al Sito - Sez. 6-12 **Scala:** VARIE

E' vietata la riproduzione del presente documento, anche parziale, con qualsiasi mezzo, senza l'autorizzazione di F.E.R.A. S.r.l.