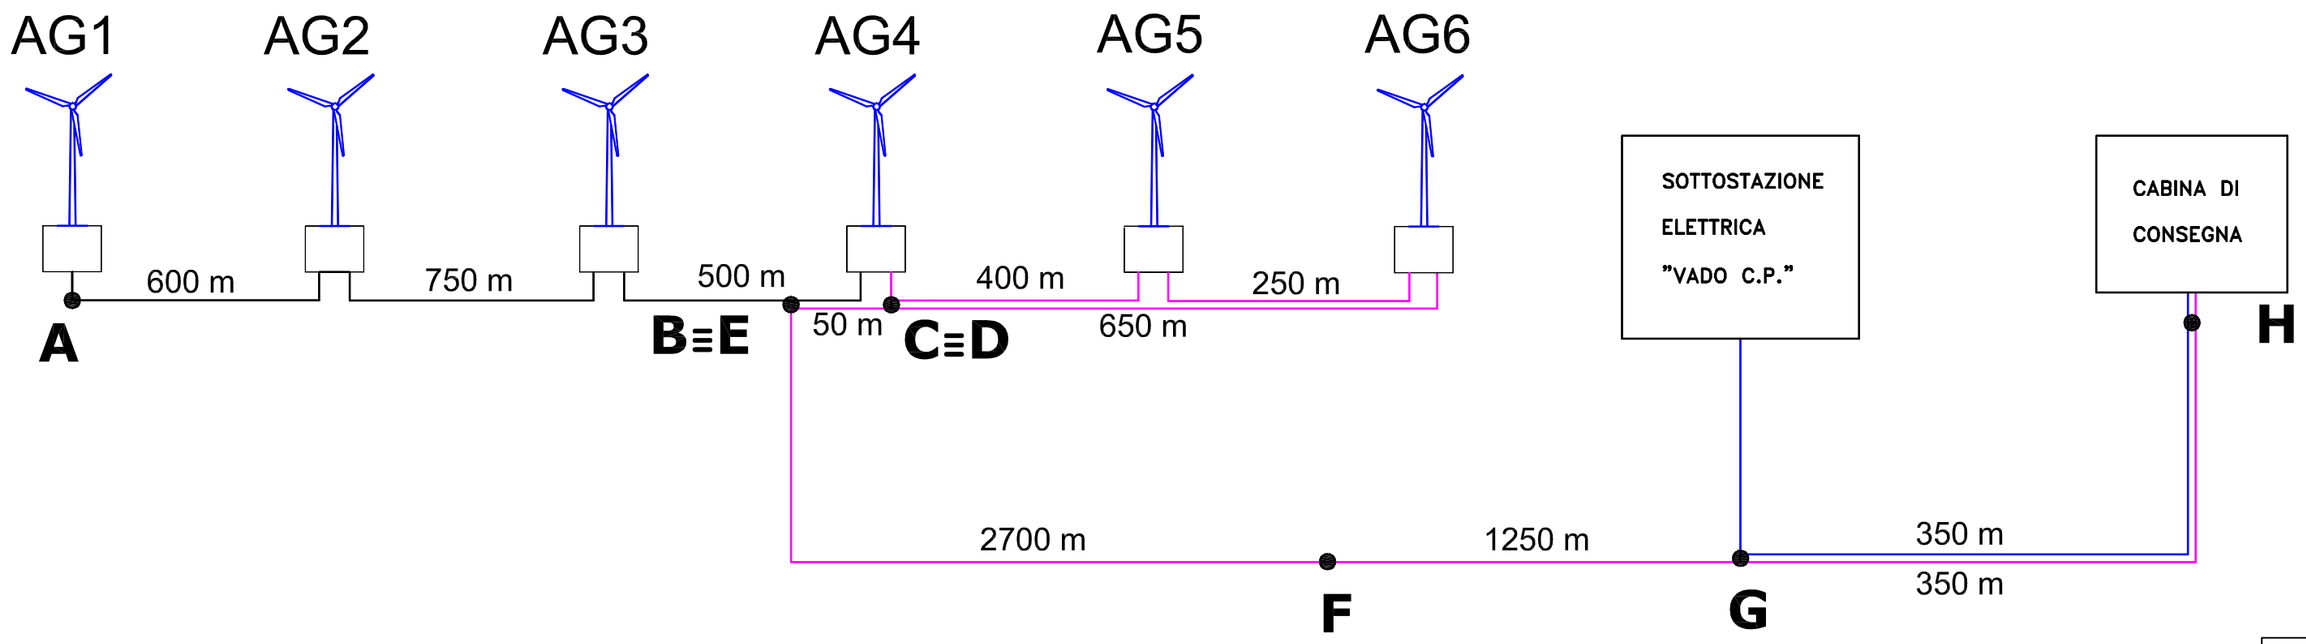


LEGENDA:

CAVIDOTTO INTERNO ALLE TORRI
IN CAVO TRIPOLARE 1X3X185 mmq

CAVIDOTTO INTERNO ALLE TORRE E DA AG06
FINO ALLA CABINA DI CONSEGNA CON TERNA DI
CAVI UNIPOLARI 3X1X400 mmq

CAVIDOTTO DA CABINA DI CONSEGNA FINO ALLA
SOTTOSTAZIONE ELETTRICA CON TERNA DI
CAVI UNIPOLARI 3X1X400 mmq

ELABORATI COLLEGATI:


RLE: RELAZIONE LINEA ELETTRICA

IE-01: LINEA ELETTRICA - PLANIMETRIA GENERALE

TRATTO A-B

Sezione cavidotto tipo su strada sterrata pubblica, nell'area di impianto


n° 1 cavo tripolare
n° 1 fibra ottica
MISURE IN CM

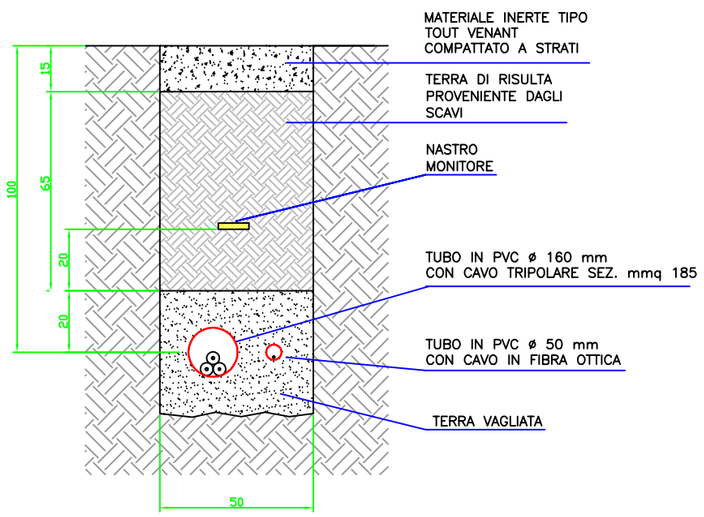

TRATTI B-C, D-E

Sezione cavidotto tipo su strada sterrata pubblica, nell'area di impianto


n° 1 cavo tripolare
n° 3 cavi unipolari
n° 1 fibra ottica
MISURE IN CM

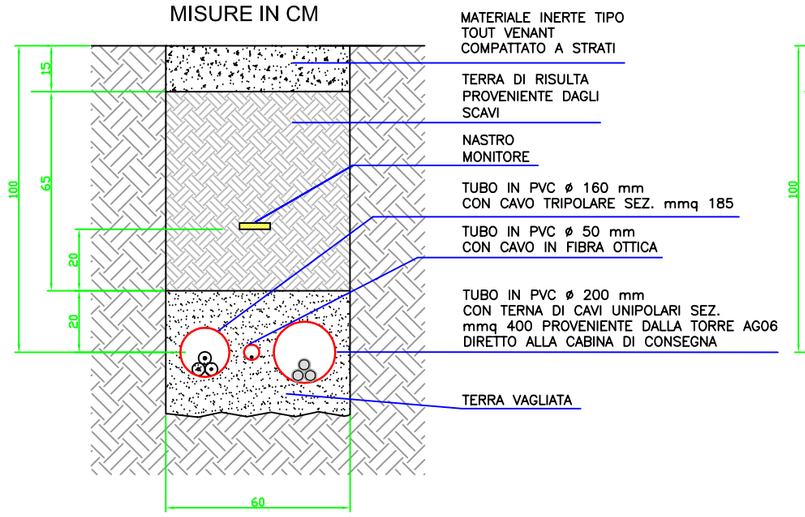

TRATTO C-D

Sezione cavidotto tipo su strada sterrata pubblica, nell'area di impianto


n° 2 terne di cavi unipolari
n° 1 fibra ottica
MISURE IN CM

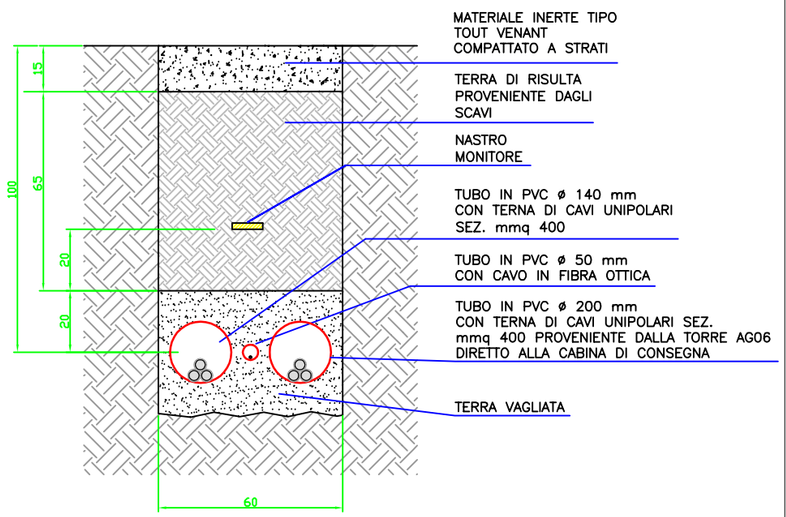

TRATTO E-F

Sezione cavidotto tipo su strada sterrata pubblica


n° 1 terna di cavi unipolari
MISURE IN CM

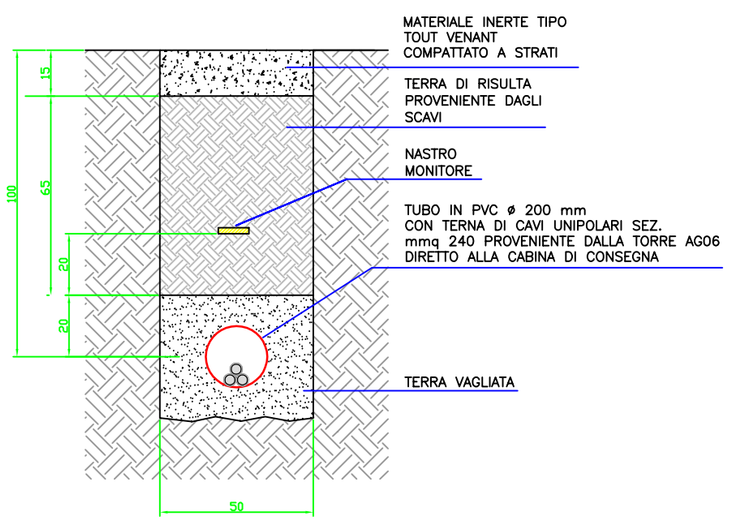

TRATTO F-G

Sezione cavidotto tipo su strada asfaltata pubblica


n° 1 terna di cavi unipolari
MISURE IN CM

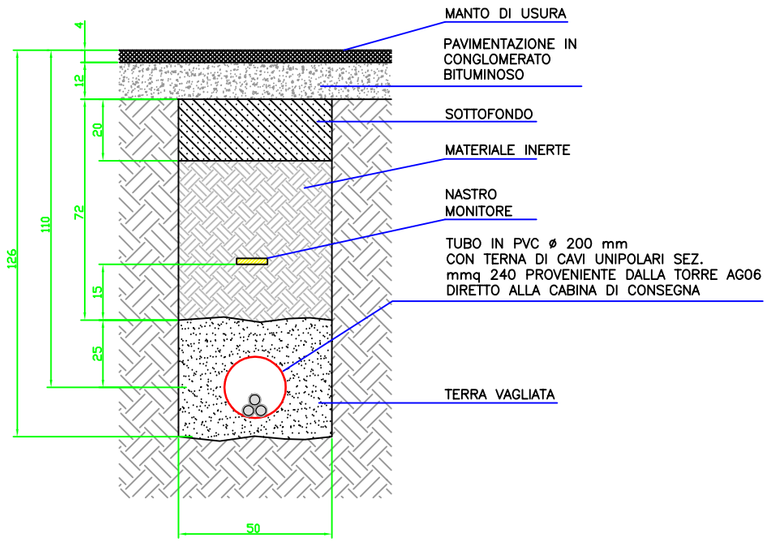

TRATTO G-H

Sezione cavidotto tipo su strada asfaltata pubblica


n° 2 terne di cavi unipolari
MISURE IN CM

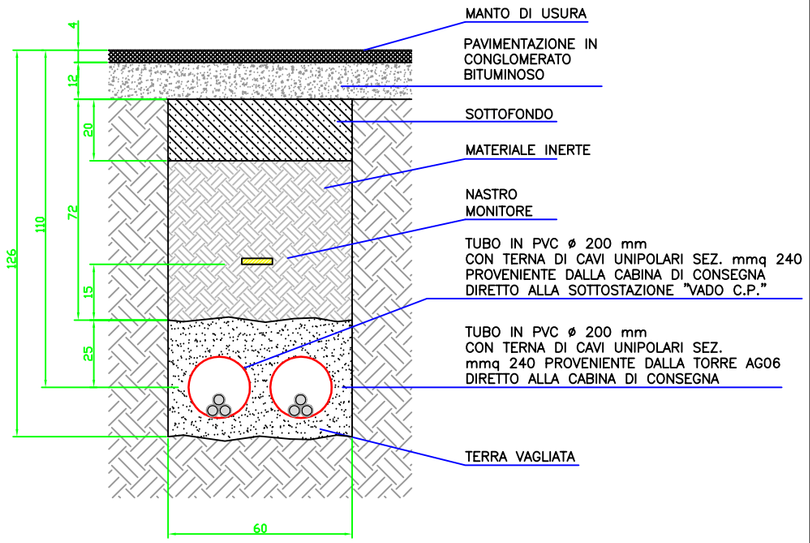

Fabbrica Energie Rinnovabili Alternative
GENERAZIONE POSSIBILE

Fabbrica Energie Rinnovabili Alternative S.r.l.
Piazza Cavour, 7 - 20121 Milano
T: +39 02 62690471 F: +39 02 32066804
info@ferasrl.it; www.ferasrl.it
P.IVA 13393960151

Azienda con sistema di gestione qualità certificato UNI EN ISO 9001:2008 certificatI n. 501008849 e 501008850

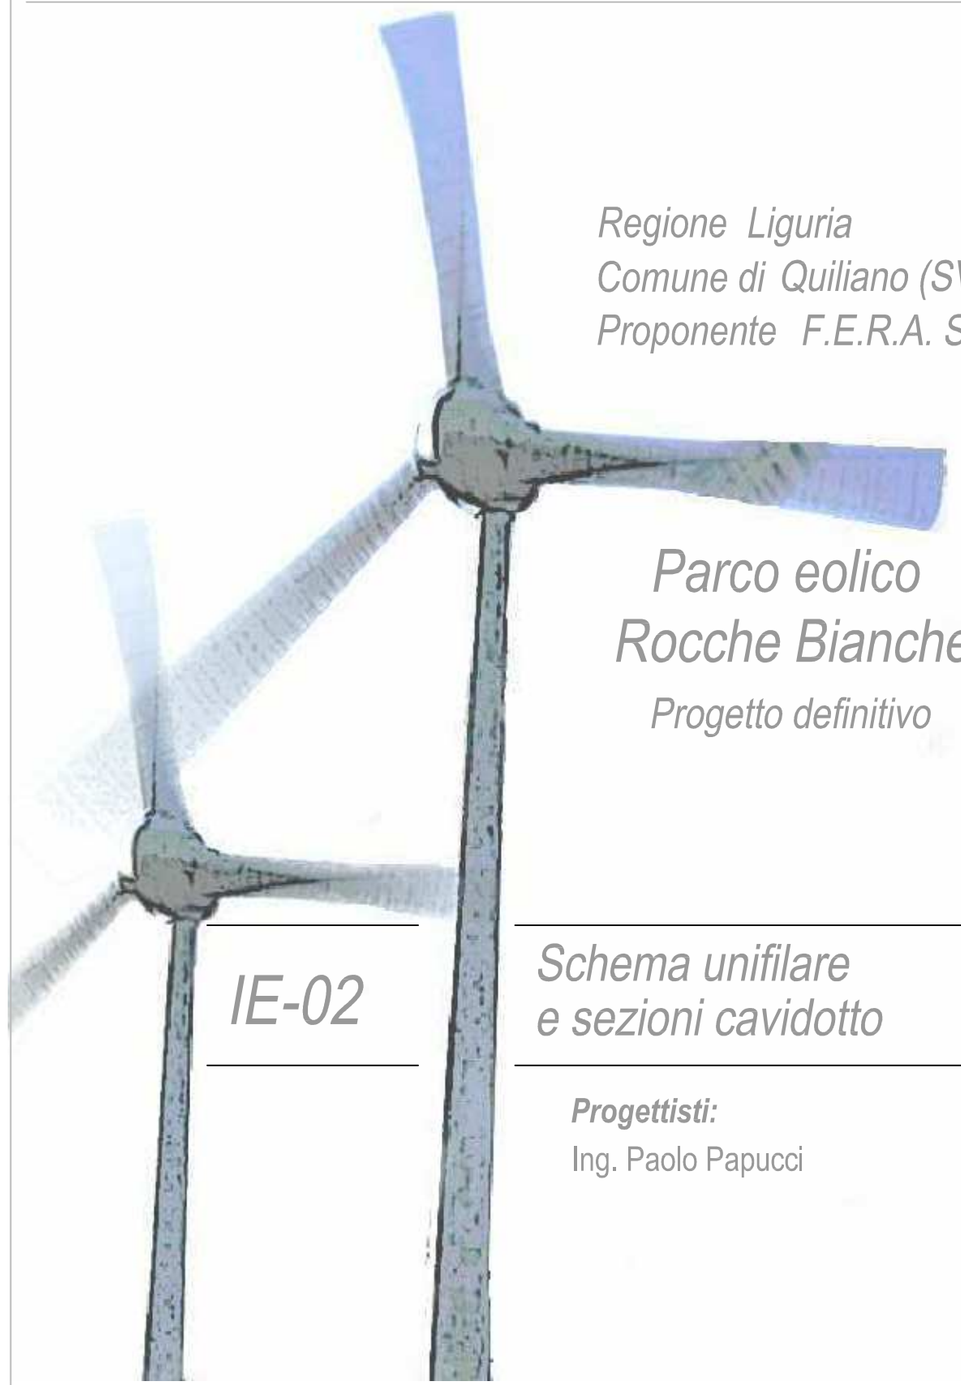

Regione Liguria
Comune di Quiliano (SV)
Proponente F.E.R.A. Srl

Parco eolico Rocche Bianche

Progetto definitivo

IE-02

Schema unifilare e sezioni cavidotto

Progettisti:
Ing. Paolo Papucci

Data	Rev.	Descrizione	Elaborato	Controllato	Approvato
27.03.2012	Rev B	Nuovo Layout	Parravicini	Papucci	Bertuccio
21.12.2009	Rev.A	Prima emissione	Caroli	Pennisi	Bertuccio

Comm. 37 ***Elaborato:*** IE-02_B-schema unifilare ***Scala:***

E' vietata la riproduzione del presente documento, anche parziale, con qualsiasi mezzo, senza l'autorizzazione di F.E.R.A. S.r.l.