Cavidotto su Catastale


Scala 1 : 4.000

LEGENDA:

- AEROGENERATORE
- CONFINE COMUNALE
- CONFINE FOGLIO CATASTALE
- CAVIDOTTO M.T. SU STRADA ASFALTATA
- CAVIDOTTO M.T. SU STRADA STERRATA
- CAVIDOTTO COMPETENZA ENEL

ELABORATI COLLEGATI:

IE-01:	PLANIMETRIA LINEA ELETTRICA SU C.T.R.
CT-01:	LAYOUT DI IMPIANTO SU CARTA CATASTALE
RLE:	RELAZIONE LINEA ELETTRICA

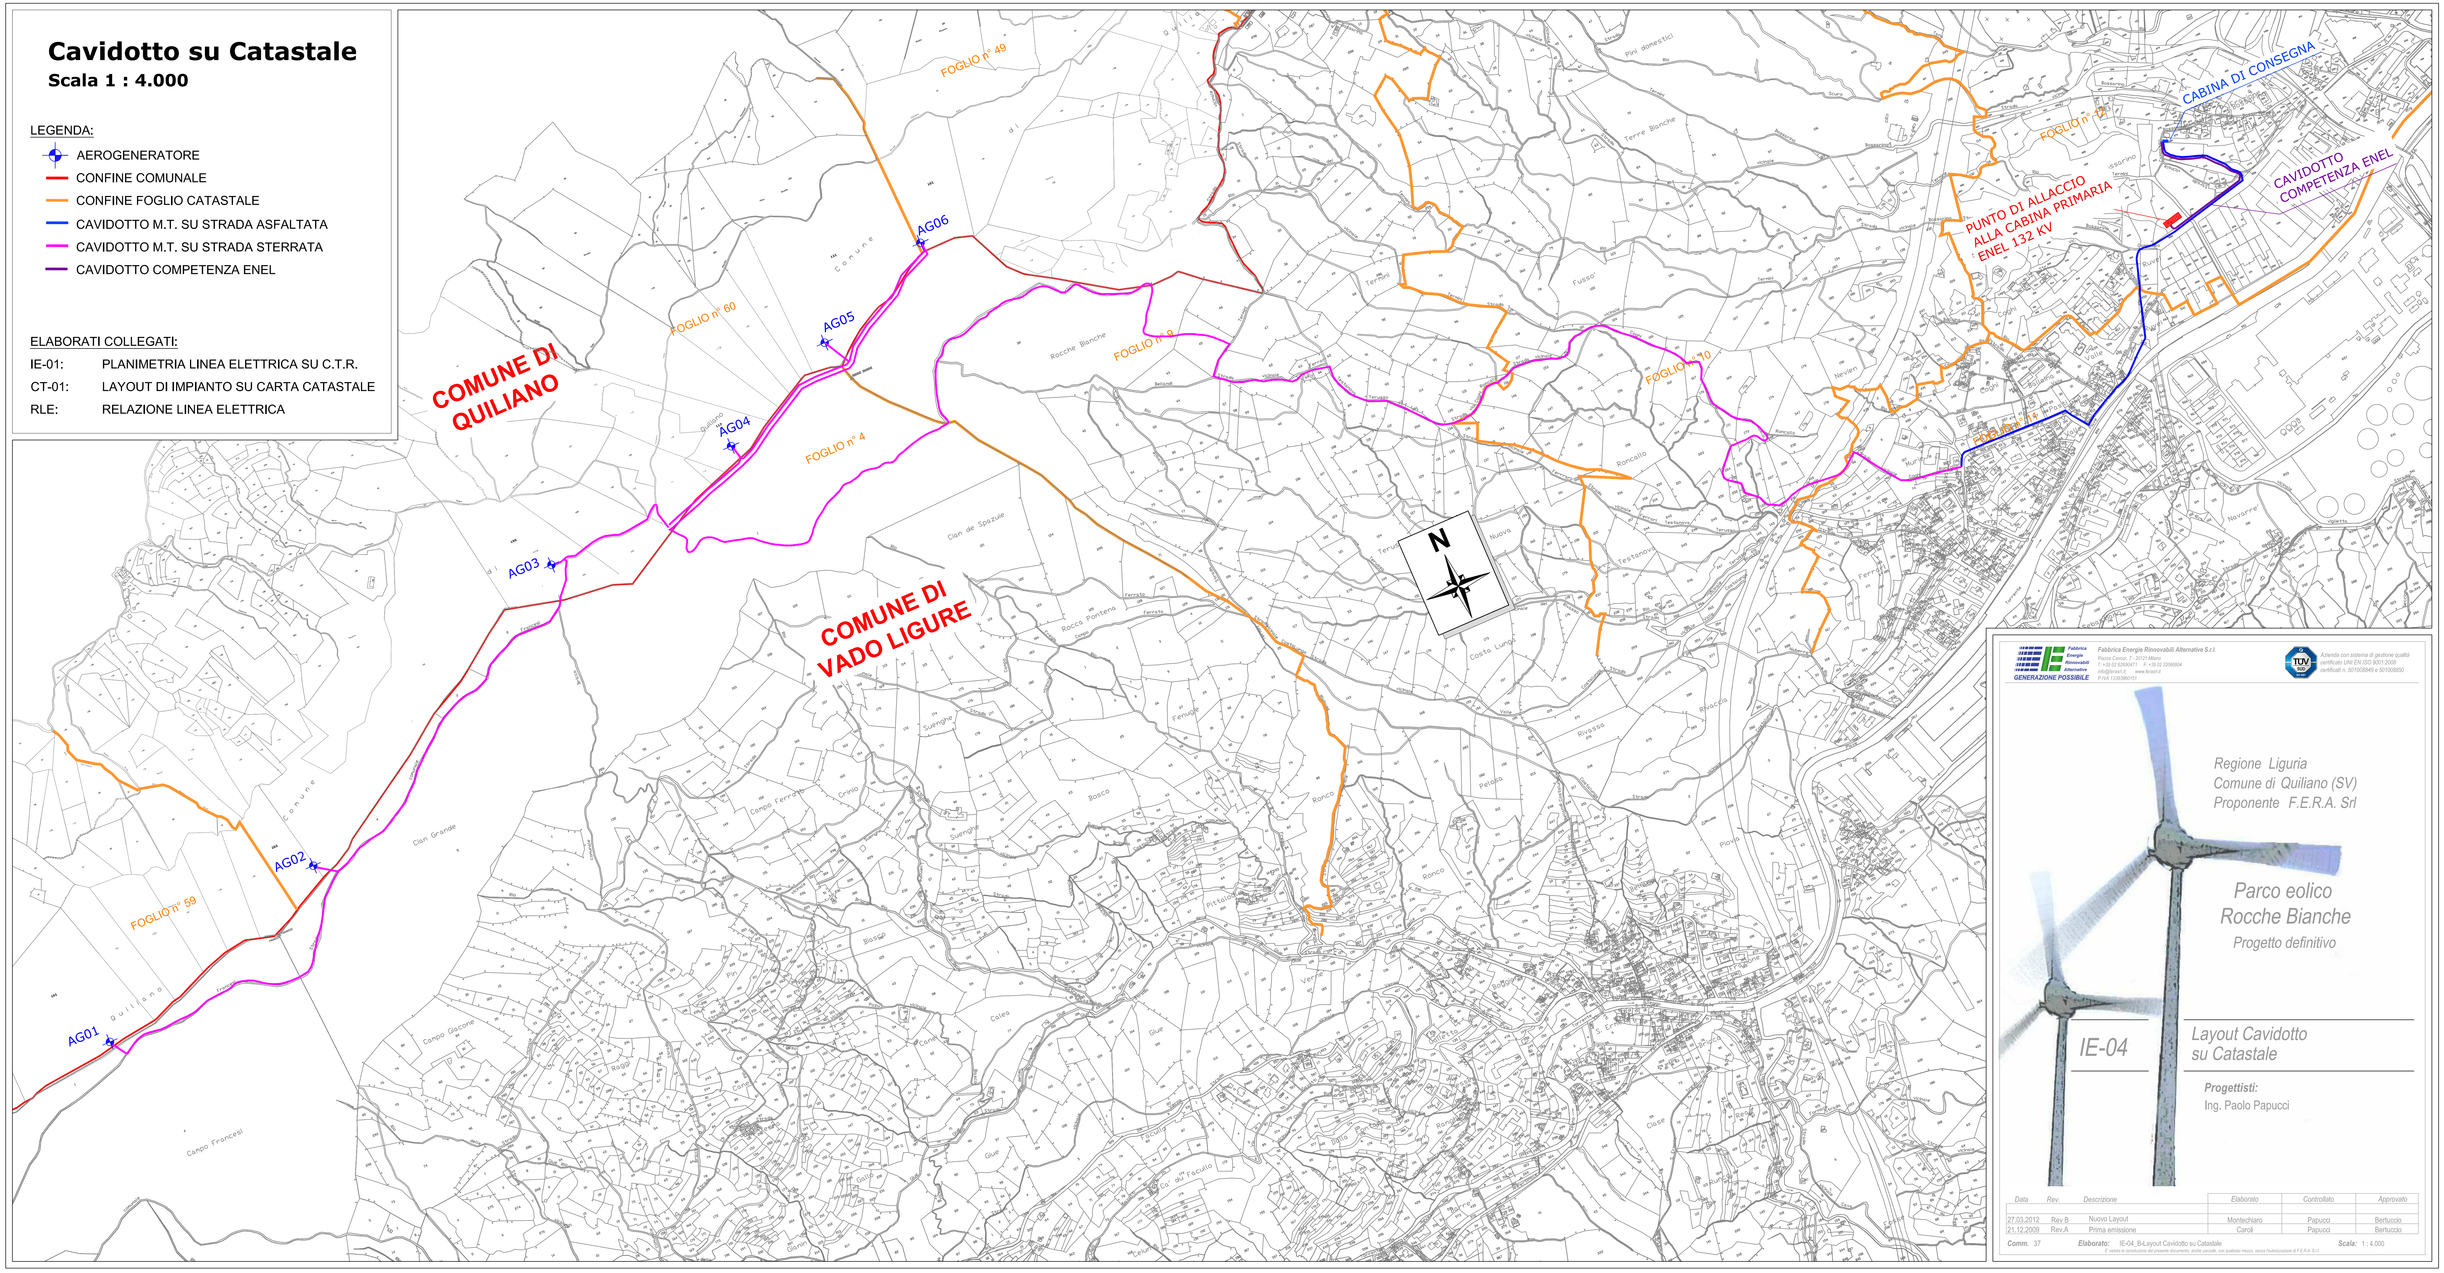

Fabbrica Energie Rinnovabili Alternative S.r.l.
Piazza Cavour, 7 - 20121 Milano
T. +39 02 8295471 F. +39 02 33296804
info@fera-it.it www.fera-it.it
P.IVA 13203960157

Azienda con sistema di gestione qualità certificato UNI EN ISO 9001:2008 certificati n. 501008849 e 501008850

Regione Liguria
Comune di Quiliano (SV)
Proponente F.E.R.A. Srl

Parco eolico Rocche Bianche

Progetto definitivo

IE-04

Layout Cavidotto su Catastale

Progettisti:
Ing. Paolo Papucci

Data	Rev.	Descrizione	Elaborato	Controllato	Approvato
27.03.2012	Rev.B	Nuovo Layout	Montechiaro	Papucci	Bertuccio
21.12.2009	Rev.A	Prima emissione	Carolì	Papucci	Bertuccio

Comm. 37 **Elaborato:** IE-04_B-Layout Cavidotto su Catastale **Scala:** 1 : 4.000

E' vietata la riproduzione del presente documento, anche parziale, con qualsiasi mezzo, senza l'autorizzazione di F.E.R.A. S.r.l.