
CONFRONTO SU RILIEVO TOPOGRAFICO


SCALA 1 : 400

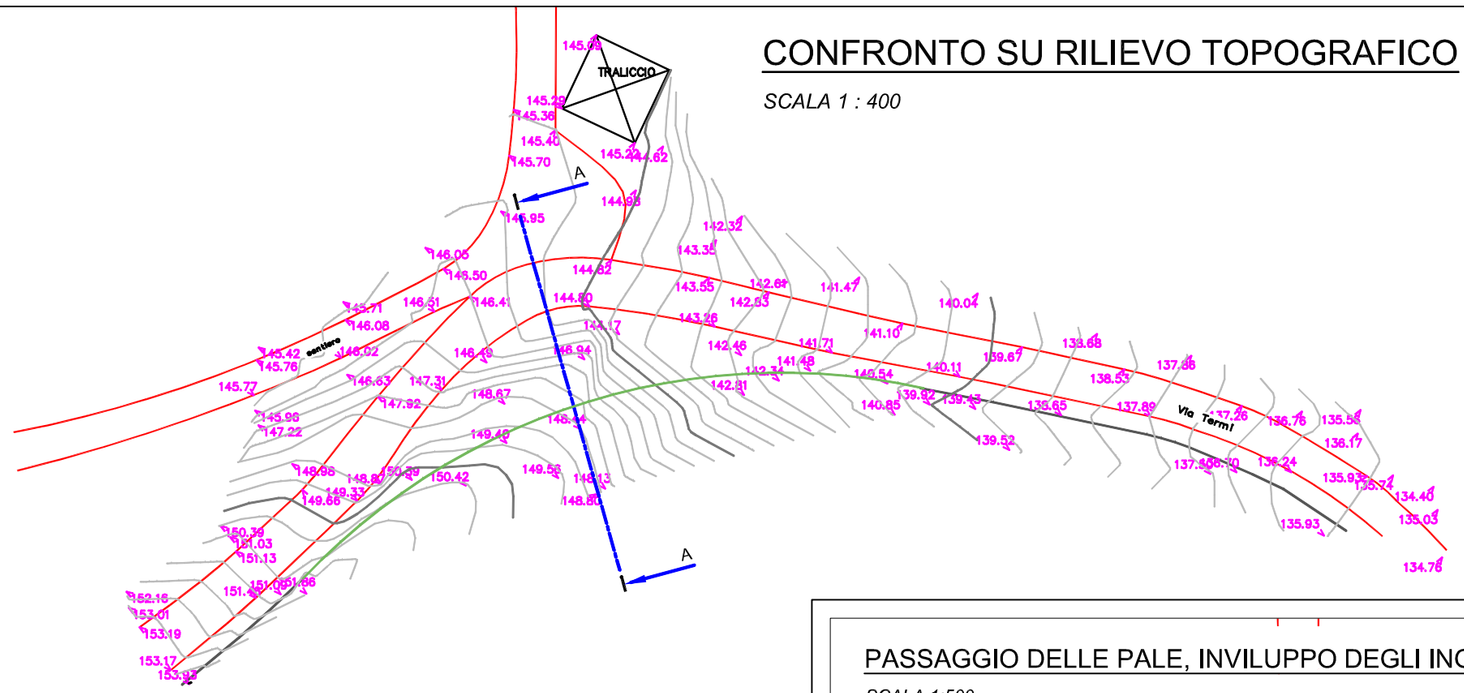

LEGENDA


- CIGLI STRADA VIA TERMI
- STRADA - STATO ATTUALE
- NUOVO CIGLIO STRADA

QUADRO D'UNIONE - COMUNE DI QUILIANO e VADO L. (SV) - SCALA 1:10.000

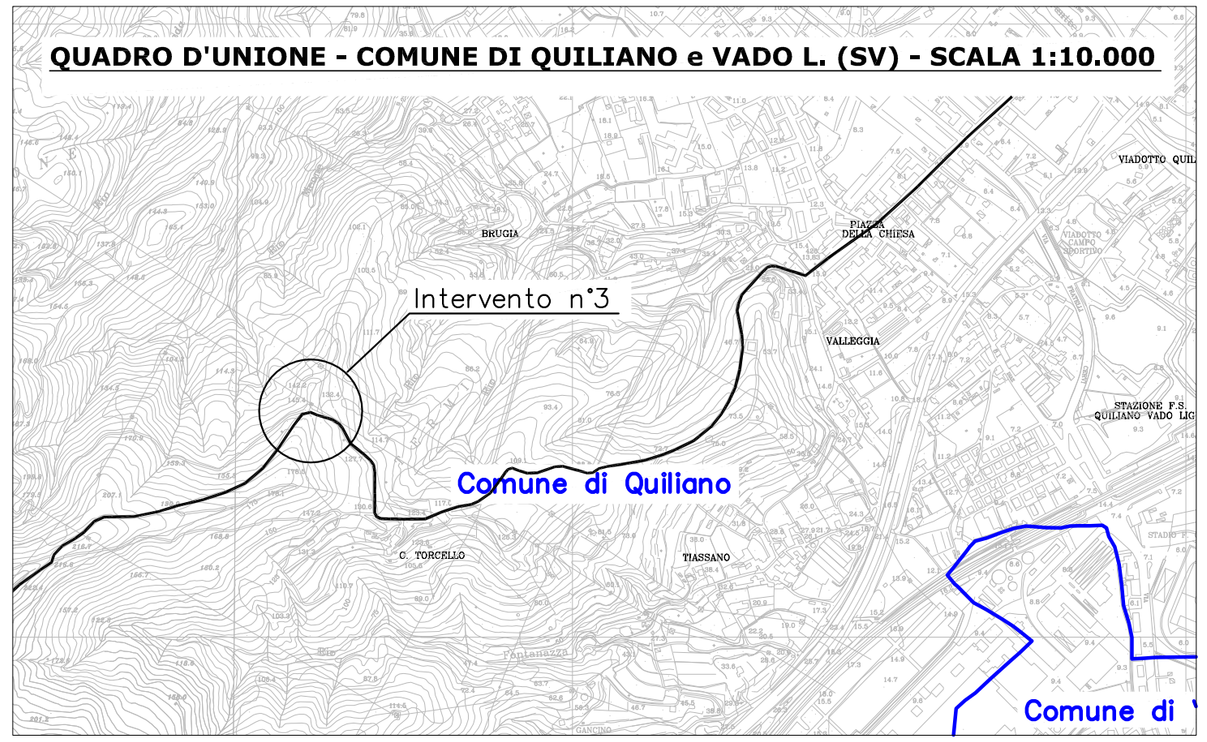

PASSAGGIO DELLE PALE, INVILUPPO DEGLI INGOMBRI


SCALA 1:500

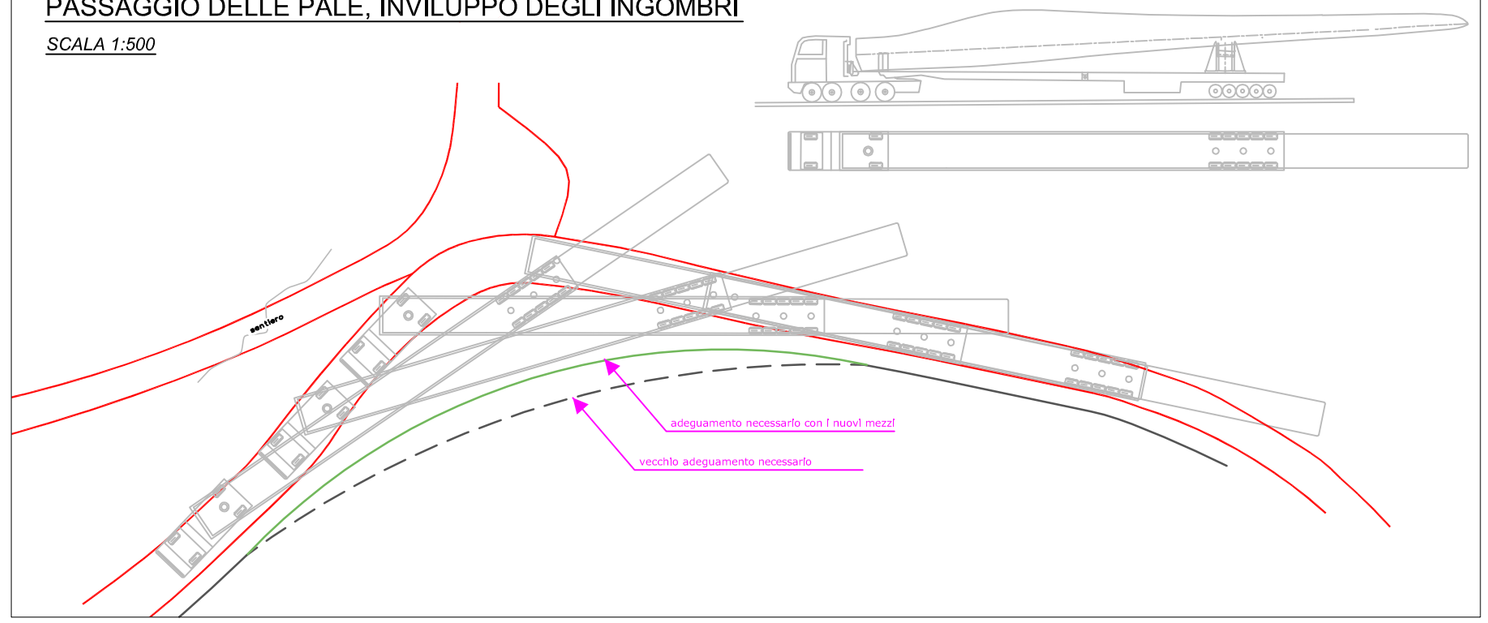

Punto Foto 1




Punto Foto 2

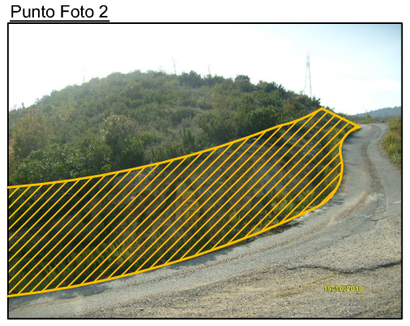

STATO ATTUALE

SCALA 1 : 2.000

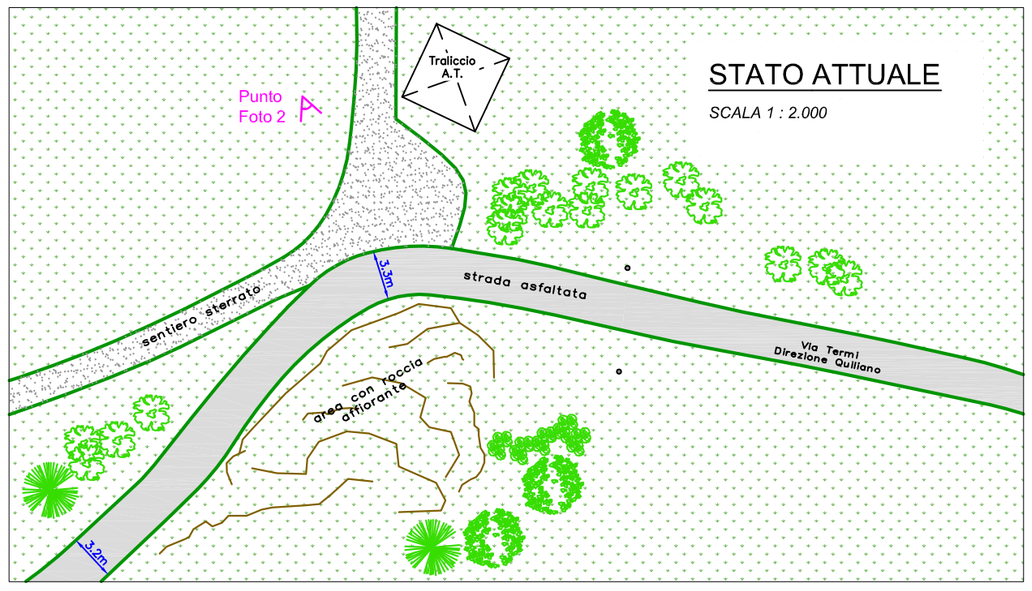


Sezione A - A

MISURE IN METRI

SCALA 1:200


- profilo del terreno - stato di fatto
- profilo del terreno - stato progetto
- profilo del terreno - stato ripristinato

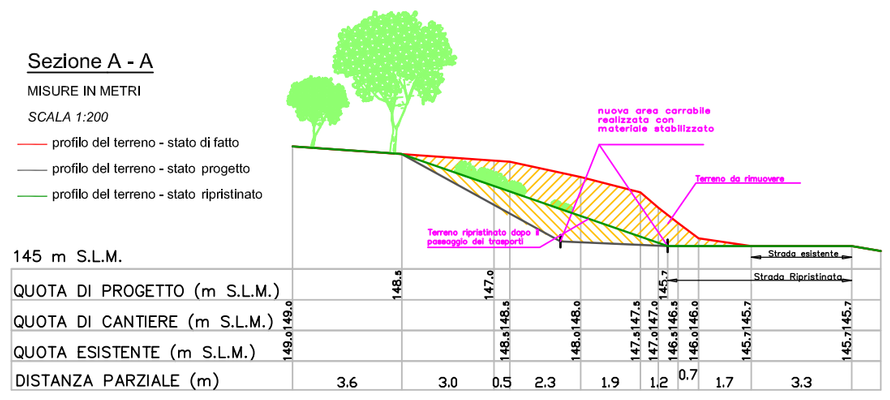

145 m S.L.M.										
QUOTA DI PROGETTO (m S.L.M.)		148.8		147.0		147.5		145.5		
QUOTA DI CANTIERE (m S.L.M.)	149.0		148.8		148.0		147.5		145.7	145.7
QUOTA ESISTENTE (m S.L.M.)	149.0		148.8		148.0		147.0	146.0	145.7	145.7
DISTANZA PARZIALE (m)	3.6	3.0	0.5	2.3	1.9	1.2	0.7	1.7	3.3	

STATO DI PROGETTO

SCALA 1 : 2.000

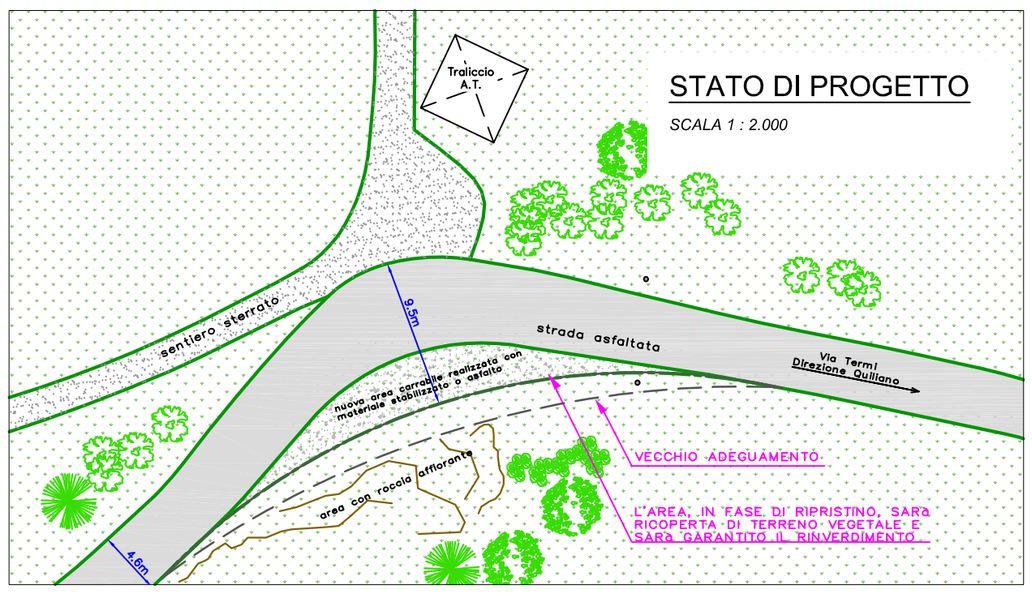

NOTE:
RISPETTO ALLA PRECEDENTE EMISSIONE DEL PROGETTO E IN MERITO ALL'INTERVENTO OGGETTO DELL'ELABORATO, LA RIDUZIONE DELLA LUNGHEZZA DELLE PALE E L'ARRIVO SUL MERCATO DI NUOVI MEZZI DI TRASPORTO CON CARATTERISTICHE MIGLIORI (RAGGI DI CURVATURA, SOSPENSIONI IDRAULICHE, RUOTE POSTERIORI MAGGIORMENTE STERZANTI E L'OPPORTUNITA' DI MASSIMIZZARE LA PARTE IN SBALZO DELLA PALA) HA PERMESSO UNA RIDUZIONE DELL'AREA DA RENDERE CARRABILE DI CIRCA IL 25%.

ELABORATI COLLEGATI:

MV01:	OPERE DI MIGLIORAMENTO DELLA VIABILITA' - IMBOCCO
MV02:	OPERE DI MIGLIORAMENTO DELLA VIABILITA' - INTERVENTO N°2
MV04:	OPERE DI MIGLIORAMENTO DELLA VIABILITA' - AREA DI MANOVRA
MV05:	OPERE DI MIGLIORAMENTO DELLA VIABILITA' - BYPASS
CF01:	CONFRONTO TRA ACCESSI AL SITO
MAS:	MODALITA' DI ACCESSO AL SITO

Fabbrica Energie Rinnovabili Alternative
GENERAZIONE POSSIBILE

Fabbrica Energie Rinnovabili Alternative S.r.l.
Piazza Cavour, 7 - 20121 Milano
T: +39 02 62690471 F: +39 02 32066804
info@ferasrl.it; www.ferasrl.it
P.IVA 13393960151

Azienda con sistema di gestione qualità certificato UNI EN ISO 9001:2008 certificati n. 501008849 e 501008850



Regione Liguria
Comune di Quiliano (SV)
Proponente F.E.R.A. Srl

Parco eolico Rocche Bianche

Progetto definitivo

MV-03

Opere di miglioramento della viabilità: intervento n°3

Progettisti:
Ing. Paolo Papucci

Data	Rev.	Descrizione	Elaborato	Controllato	Approvato
27.03.2012	Rev B	Nuovo Layout - nuovi trasporti	Salvoni - Montechiaro	Papucci	Bertuccio
1.12.2010	Rev.A	Prima emissione	Caroli	Papucci	Bertuccio

Comm. 37 ***Elaborato:*** QVL-MV03B_opere di miglioramento della viabilità - INTERVENTO N°3.dwg ***Scala:*** VARIE

E' vietata la riproduzione del presente documento, anche parziale, con qualsiasi mezzo, senza l'autorizzazione di F.E.R.A. S.r.l.