

QUADRO D'UNIONE - COMUNE DI QUILIANO e VADO L. (SV) - SCALA 1:10.000

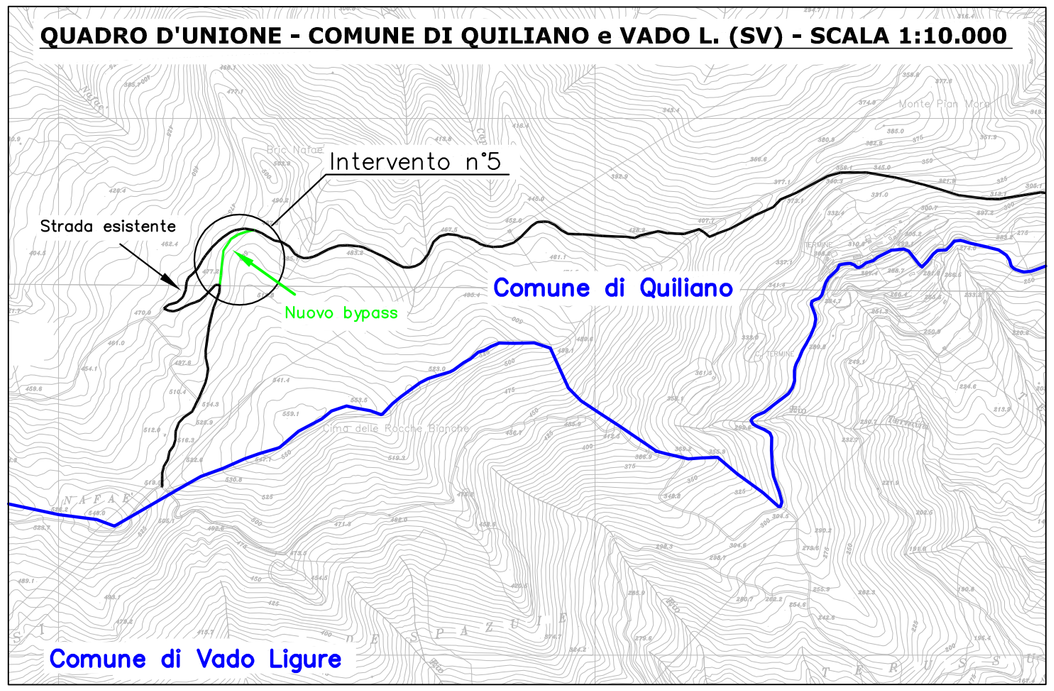


Punto Foto 1

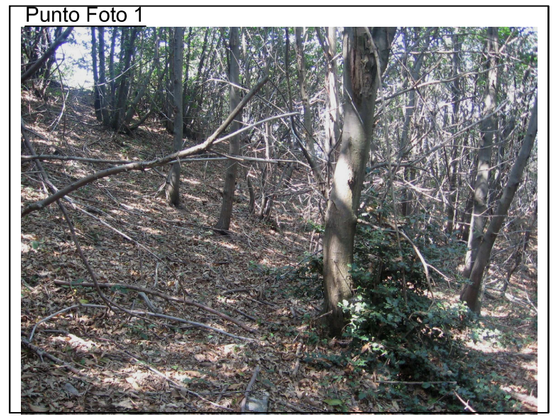

Sezione A - A

MISURE IN METRI


SCALA 1:200

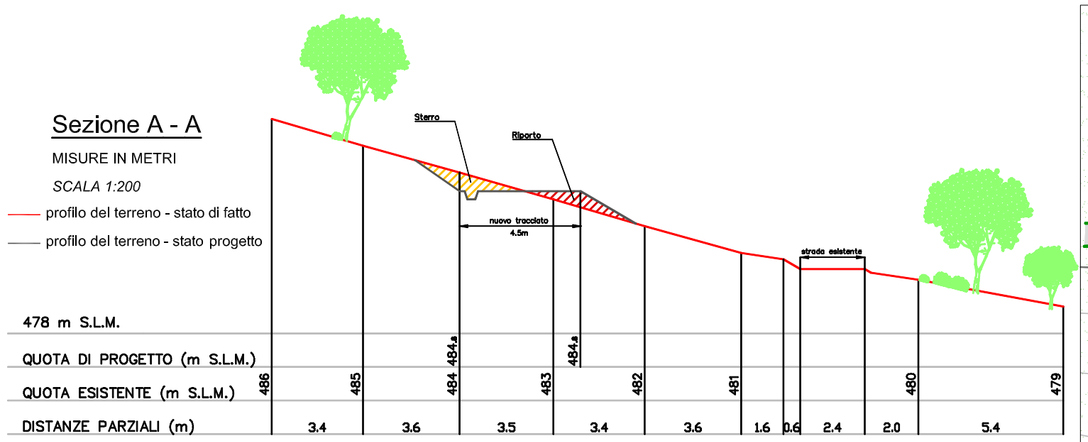


Sezione B - B

MISURE IN METRI

SCALA 1:200

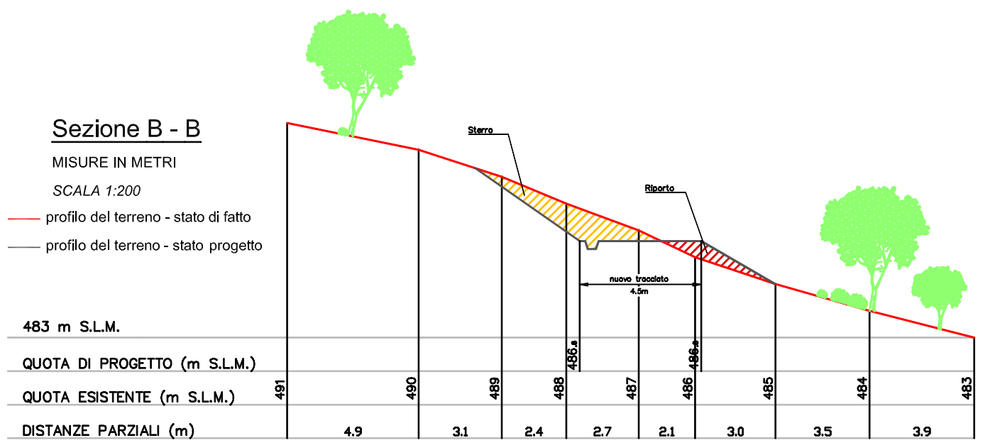

STATO DI FATTO *SCALA 1:500*

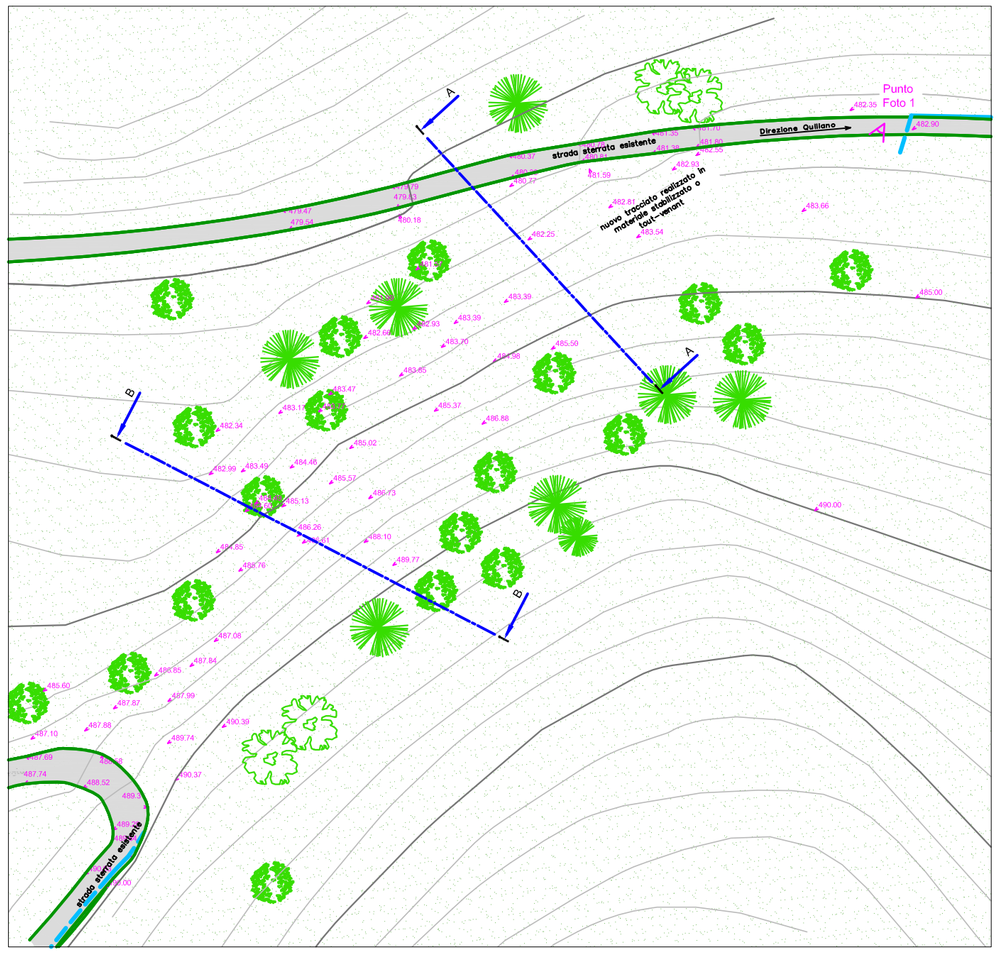

STATO DI PROGETTO *SCALA 1:500*




ELABORATI COLLEGATI:

MV01:	OPERE DI MIGLIORAMENTO DELLA VIABILITA' - IMBOCCO
MV02:	OPERE DI MIGLIORAMENTO DELLA VIABILITA' - INTERVENTO N°2
MV03:	OPERE DI MIGLIORAMENTO DELLA VIABILITA' - INTERVENTO N°3
MV04:	OPERE DI MIGLIORAMENTO DELLA VIABILITA' - AREA DI MANOVRA
CF01:	CONFRONTO TRA ACCESSI AL SITO
MAS:	MODALITA' DI ACCESSO AL SITO

Fabbrica Energie Rinnovabili Alternative
GENERAZIONE POSSIBILE

Fabbrica Energie Rinnovabili Alternative S.r.l.
Piazza Cavour, 7 - 20121 Milano
T: +39 02 62690471 F: +39 02 32066804
info@ferasrl.it; www.ferasrl.it
P.IVA 13393960151

Azienda con sistema di gestione qualità certificato UNI EN ISO 9001:2008 certificatI n. 501008849 e 501008850

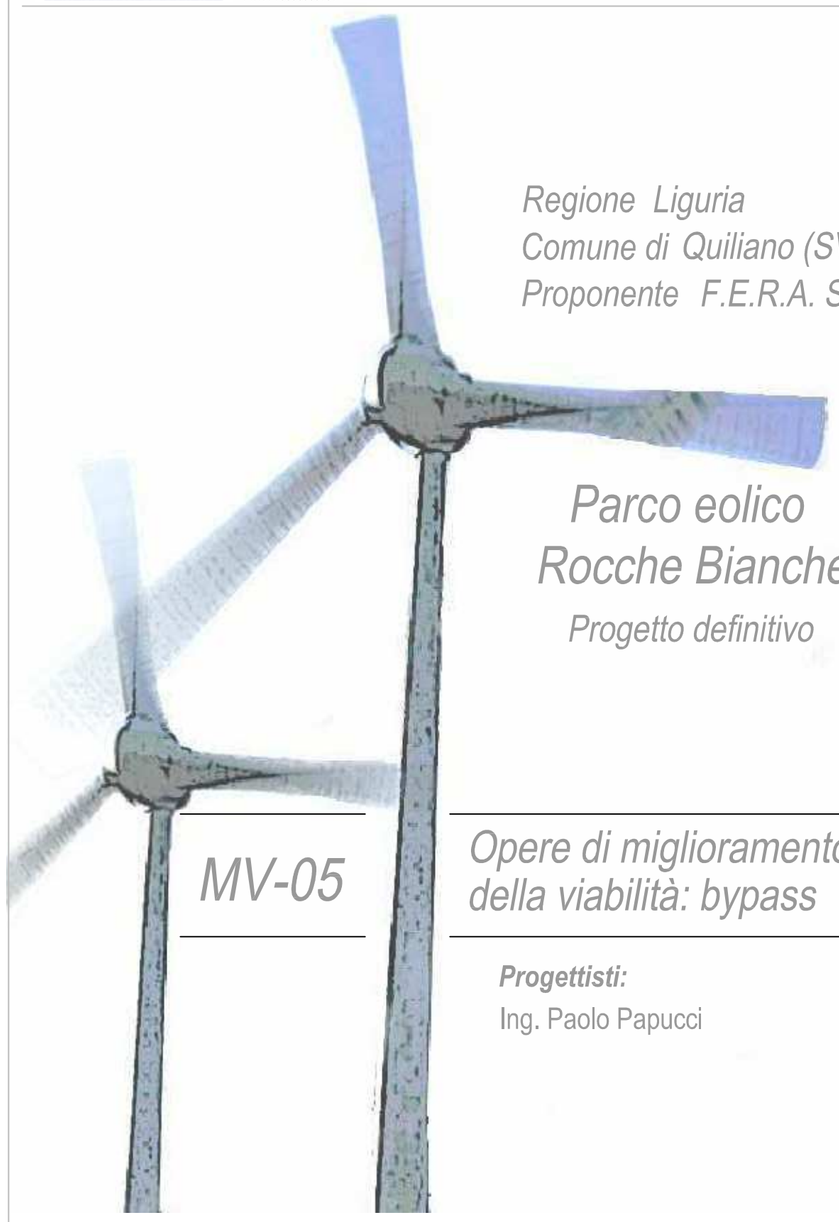

Regione Liguria
Comune di Quiliano (SV)
Proponente F.E.R.A. Srl

Parco eolico Rocche Bianche

Progetto definitivo

MV-05

Opere di miglioramento della viabilità: bypass

Progettisti:
Ing. Paolo Papucci

Data	Rev.	Descrizione	Elaborato	Controllato	Approvato
27.03.2012	Rev B	Nuovo Layout - nuovi trasporti	Salvoni	Papucci	Bertuccio
1.12.2010	Rev.A	Prima emissione	Caroli	Pennisi	Bertuccio

Comm. 37 ***Elaborato:*** QVL-MV05B_opere di miglioramento della viabilità - bypass.dwg ***Scala:*** VARIE

E' vietata la riproduzione del presente documento, anche parziale, con qualsiasi mezzo, senza l'autorizzazione di F.E.R.A. S.r.l.