

ORTOFOTO DELL'AREA DELLA CABINA



Piano Regolatore Generale
DESTINAZIONE URBANISTICA

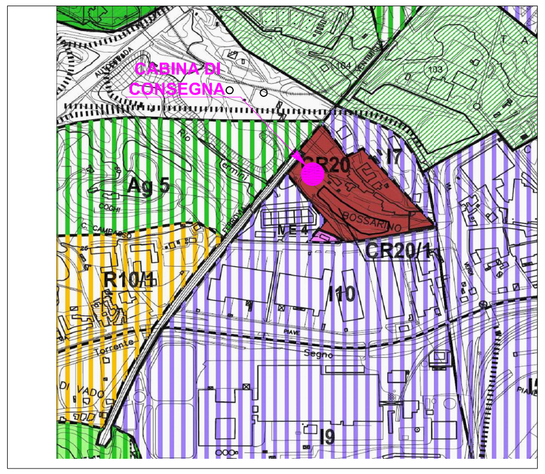



INQUADRAMENTO CATASTALE SCALA 1:2.000
COMUNE DI VADO LIGURE *(SV)* - Foglio 12

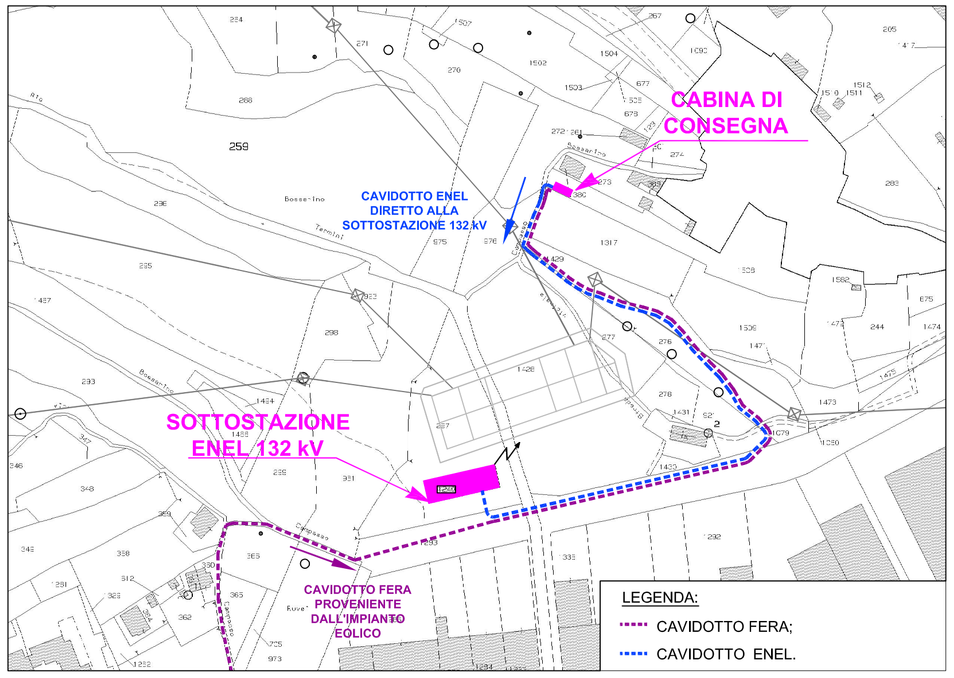

L'area della cabina di consegna è definita al PRG come zona CR (Conservazione e Risanamento).
Nel caso in esame trattandosi di cabina di consegna di energia elettrica di Enel Distribuzione Spa Il PRG al punto 24.7 consente la costruzione di tali manufatti. Si riporta di seguito lo stralcio del PRG in questione:

24.1. Impianti di distribuzione dell'energia elettrica L'Enel (o altro gestore del servizio) può realizzare cabine elettriche, senza alcun vincolo o restrizione, anche nelle fasce di rispetto a protezione del nastro stradale ex D.M. 1404/1968, giusta la Circ. Min. 5980/30.12.1970.

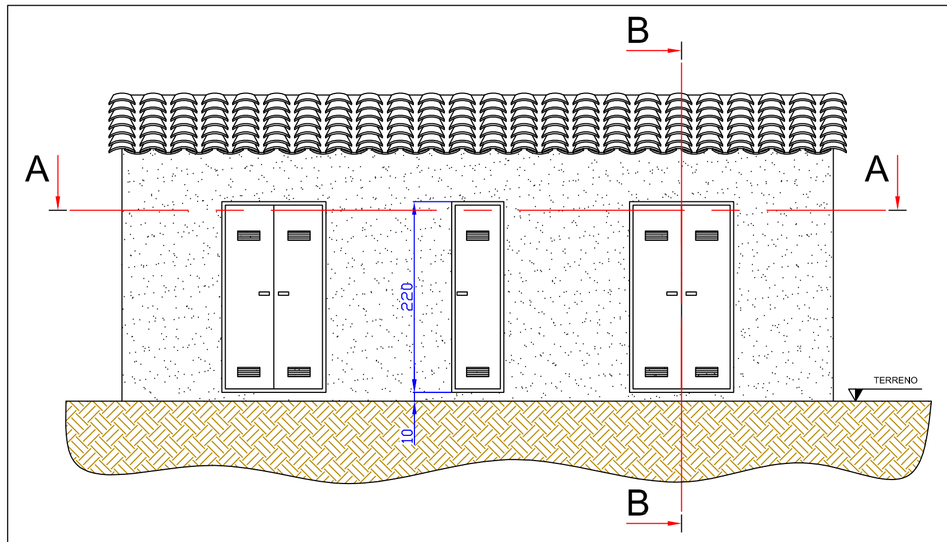

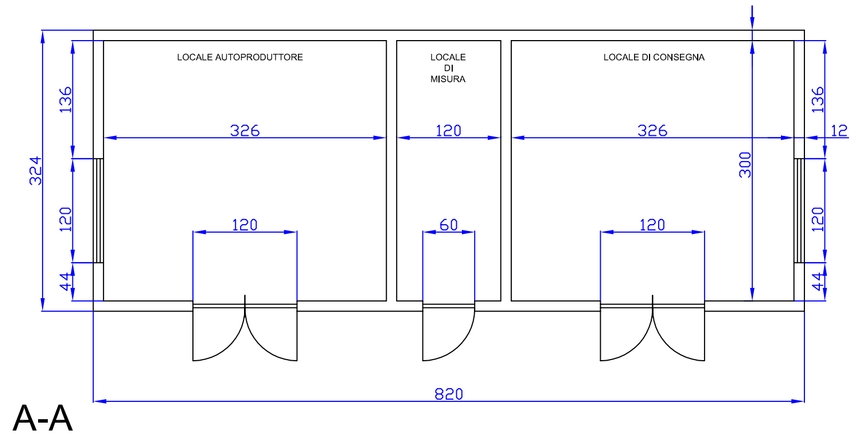

MISURE IN CENTIMETRI
SCALA 1:50


TAVOLE COLLEGATE:
- IE-01: Linea elettrica planimetria generale

DOCUMENTI COLLEGATI:
- RLE: Relazione linea elettrica


NOTE:

CABINA IN STILE RUSTICO, CON TETTO A SINGOLA FALDA IN COPPI O TEGOLE, RIVESTITA IN PIETRA, SERRAMENTI COLOR MARRONE TESTA DI MORO.

LA CONFORMAZIONE PIANEGGIANTE DEL TERRENO COMPORTA MINIMI MOVIMENTI TERRA, RELATIVI ESCLUSIVAMENTE ALLO SCAVO DI FONDAZIONE. IL VOLUME DI RISULTA DI CIRCA 20 MC, VERRA' RIDISTIBUITO NELL'AREA O ADEGUATAMENTE SMALTITO.

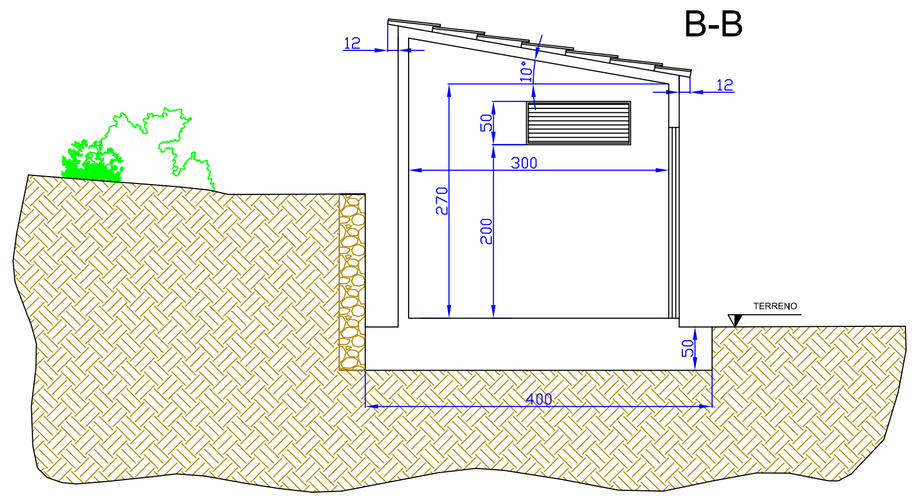

PLANIMETRIA SU CTR SCALA 1:1.000
F1, F2: PUNTI FOTOGRAFICI DELLA ZONA DELLA CABINA DI CONSEGNA

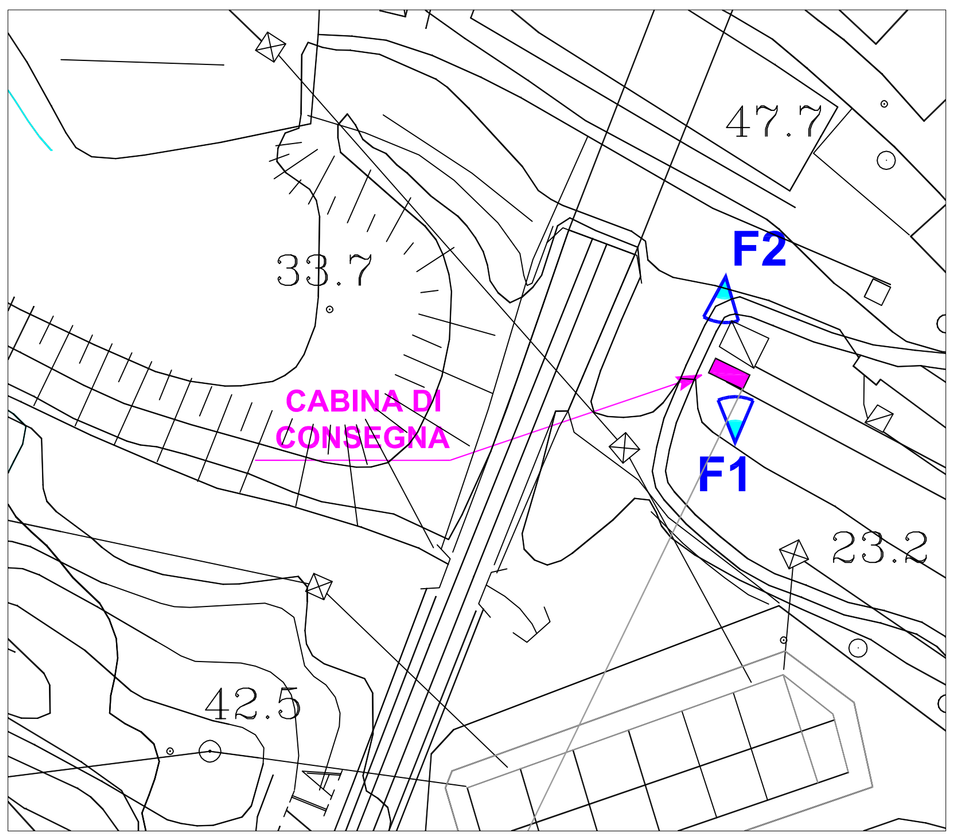

FOTOSIMULAZIONE F1



STATO DI FATTO



STATO DI PROGETTO

FOTOSIMULAZIONE F2




STATO DI FATTO



STATO DI PROGETTO

Fabbrica Energie Rinnovabili Alternative S.r.l.
Piazza Cavour, 7 - 20121 Milano
T. +39 02 62690471 F. +39 02.32066804
info@ferasrl.it www.ferasrl.it
P.IVA 13393960151
GENERAZIONE POSSIBILE

Azienda con sistema di gestione qualità certificato UNI EN ISO 9001:2008 certificati n. 501008849 e 501008850

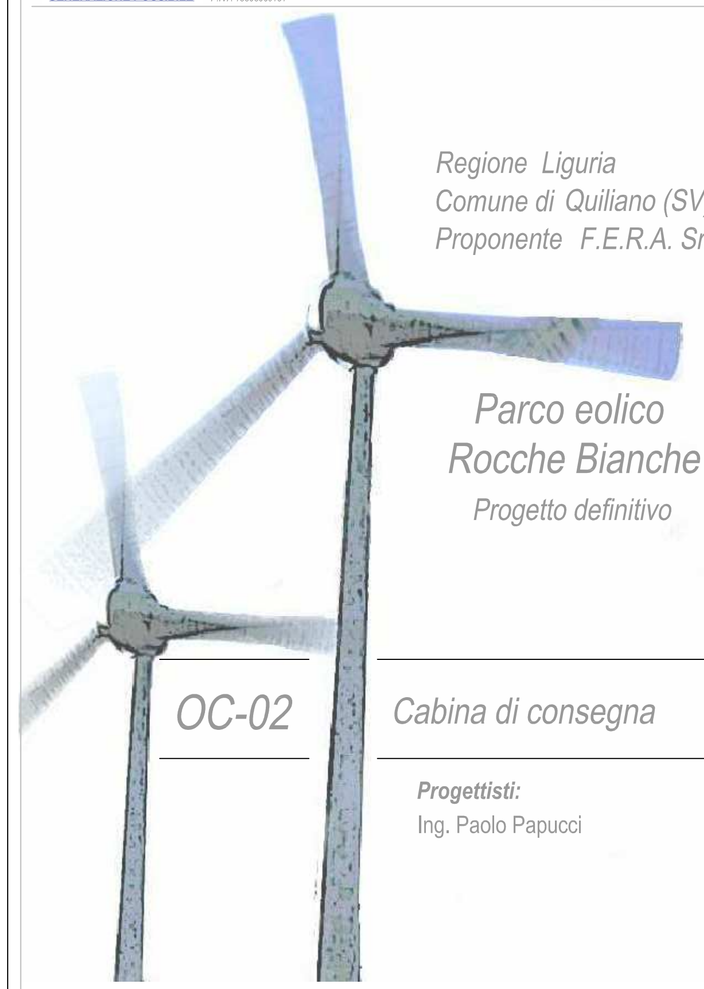

Regione Liguria
Comune di Quiliano (SV)
Proponente F.E.R.A. Srl

Parco eolico Rocche Bianche

Progetto definitivo

OC-02

Cabina di consegna

Progettisti:
Ing. Paolo Papucci

Data	Rev.	Descrizione	Elaborato	Controllato	Approvato
27.03.2012	Rev. B	Seconda emissione	U.Salvoni	P.Papucci	F.Bertuccio
21.12.2009	Rev.A	Prima emissione	G.Caroli	L. Pennisi	F.Bertuccio

Comm. 37 **Elaborato:** QVL-OC-02A_Cabina di consegna.dwg **Scala:** VARIE

E' vietata la riproduzione del presente documento, anche parziale, con qualsiasi mezzo, senza l'autorizzazione di F.E.R.A. S.r.l.