

STATO DI FATTO SCALA 1:500

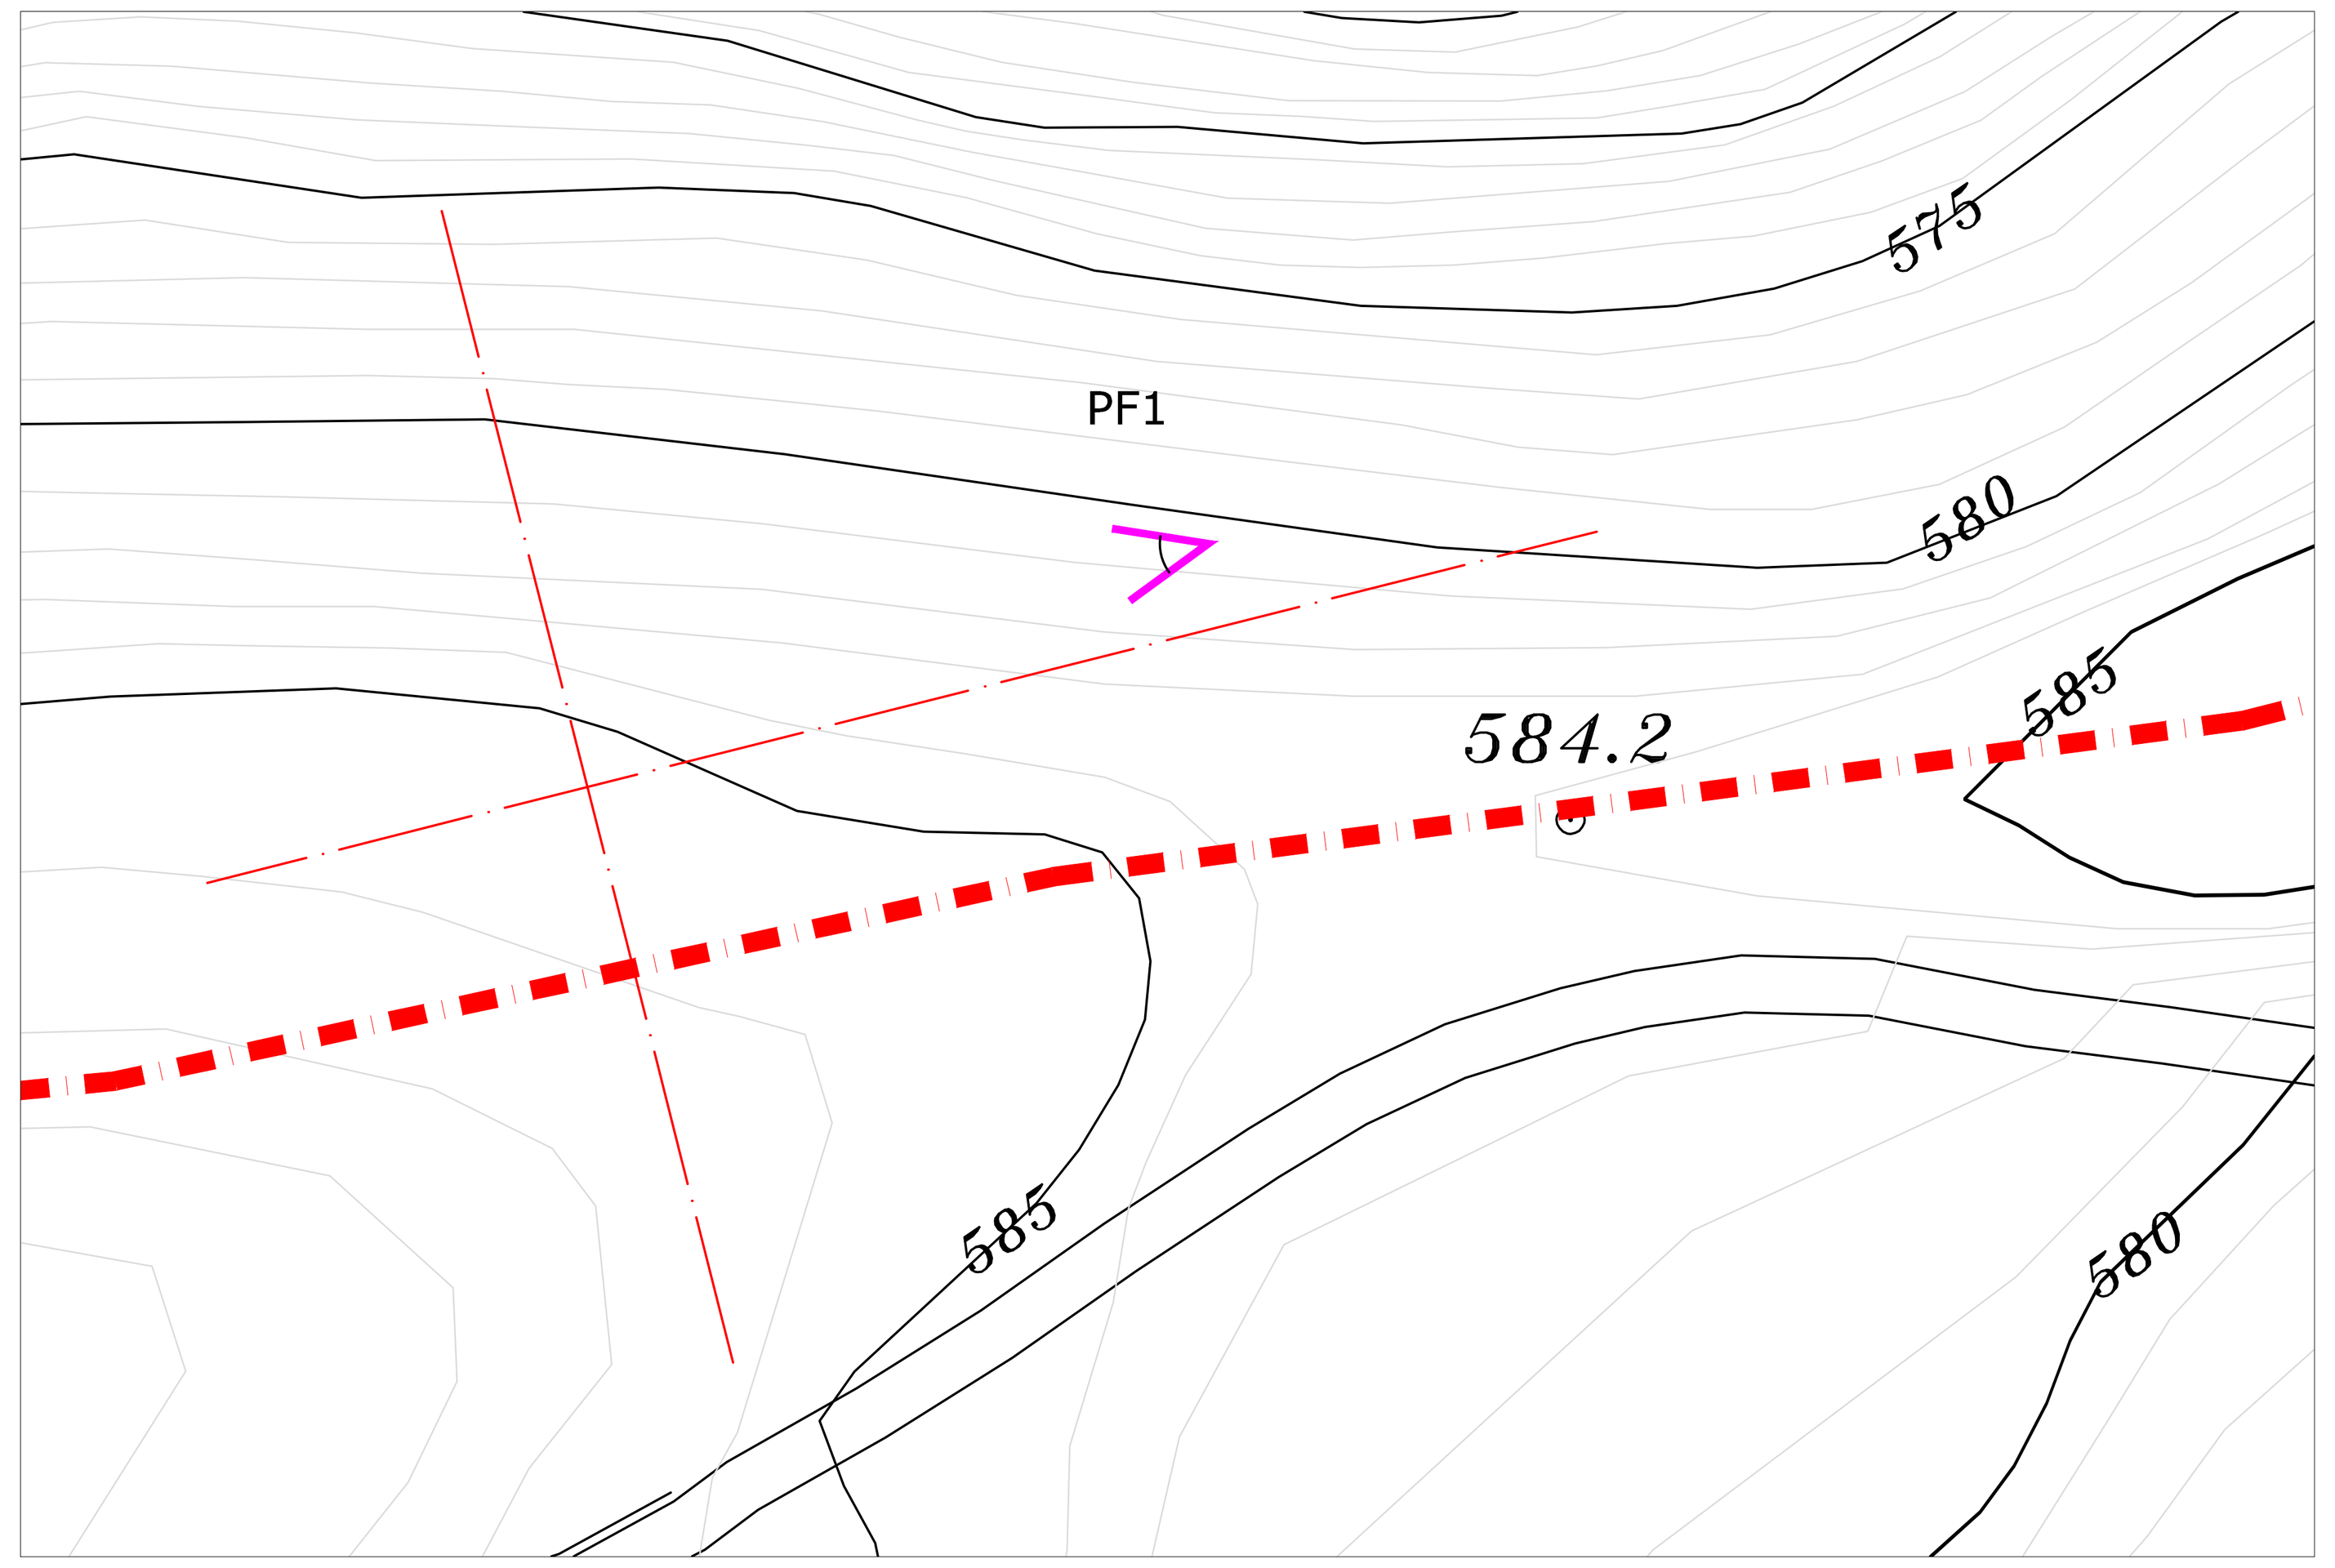

STATO DI PROGETTO SCALA 1:500

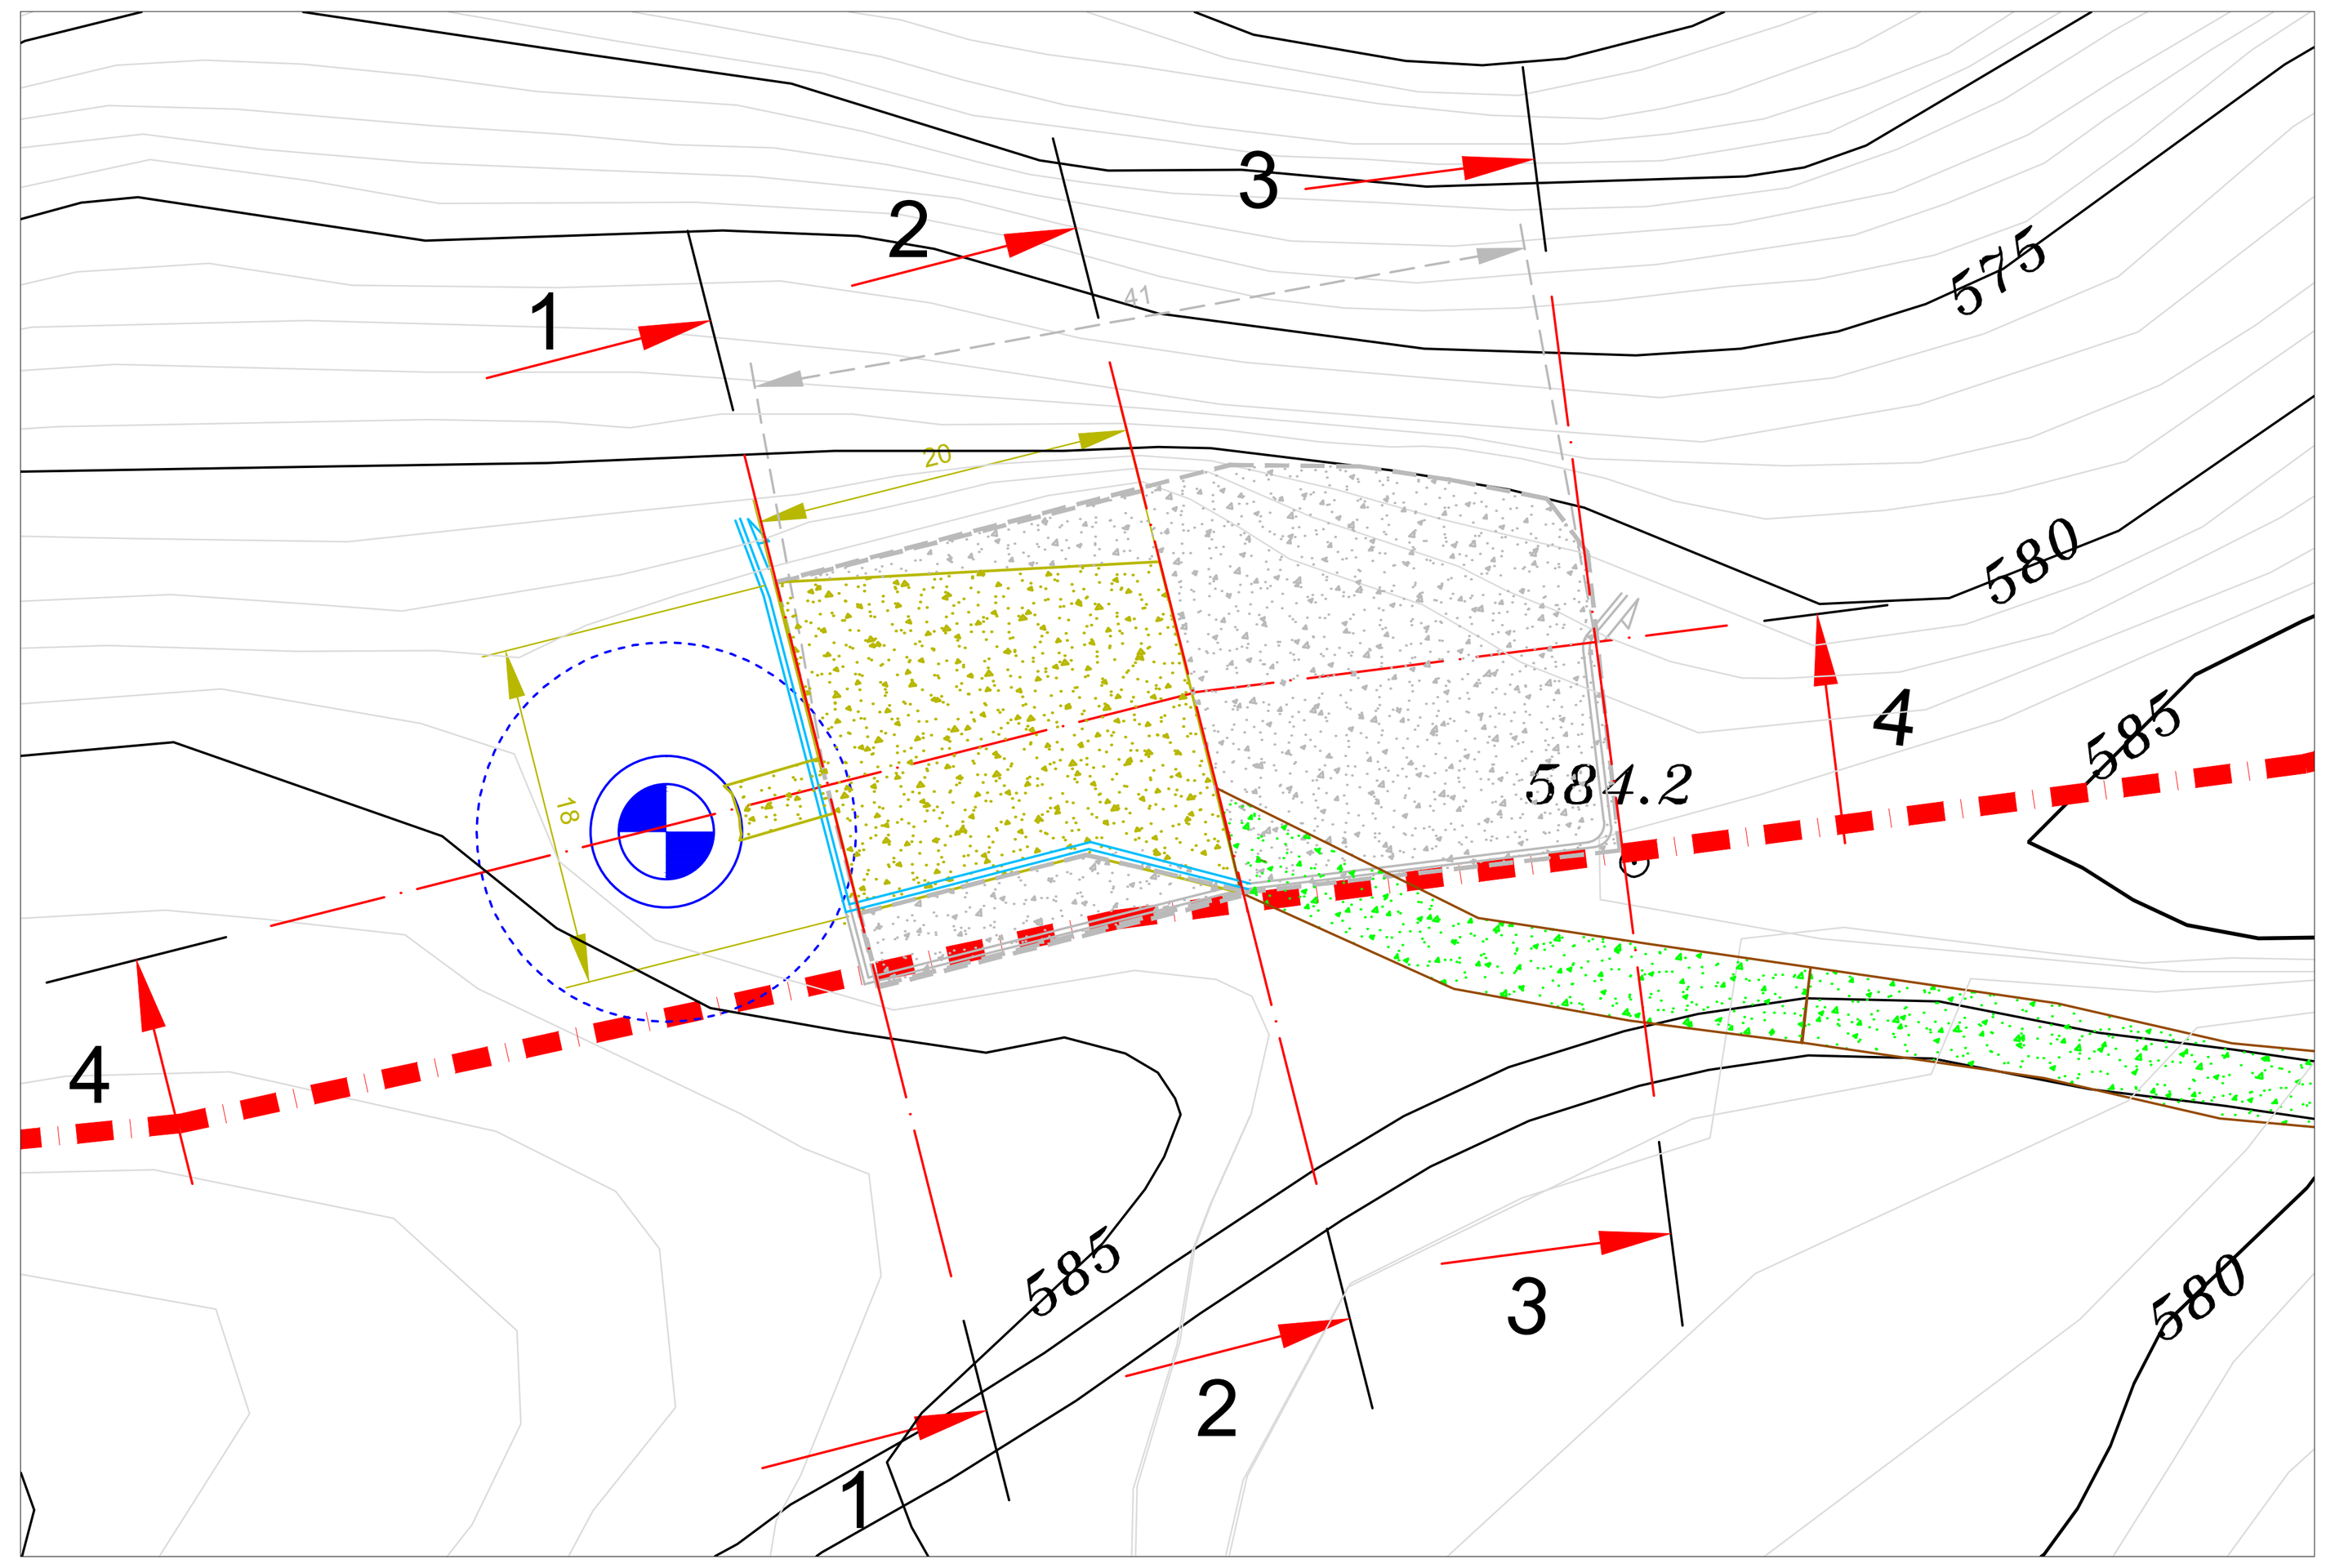




PF1

LA PIAZZOLA DI MONTAGGIO DELL'AEROGENERATORE N°1 VERRA' COLLOCATA IN UNO SPAZIO DEBOLMENTE SCOSCESO COPERTO DA VEGETAZIONE PREVALENTEMENTE ARBUSTIVA.LA SAGOMA DELLA PIATTAFORMA SI ADEGUERA' ALLA NATURALE INCLINAZIONE DEL PENDIO.
SI PREVEDONO OPERE DI REGIMAZIONE DELLE ACQUE REALIZZATI A REGOLA D'ARTE CON TECNICHE DI INGEGNERIA NATURALISTICA.
SI PREVEDE DI EFFETTUARE UNA SISTEMAZIONE A VERDE MEDIANTE TECNICHE DI INGEGNERIA NATURALISTICA, AVENDO CURA DI UTILIZZARE ESCLUSIVAMENTE SPECIE AUTOCTONE.


SEZ. 1-1
SCALA 1:200

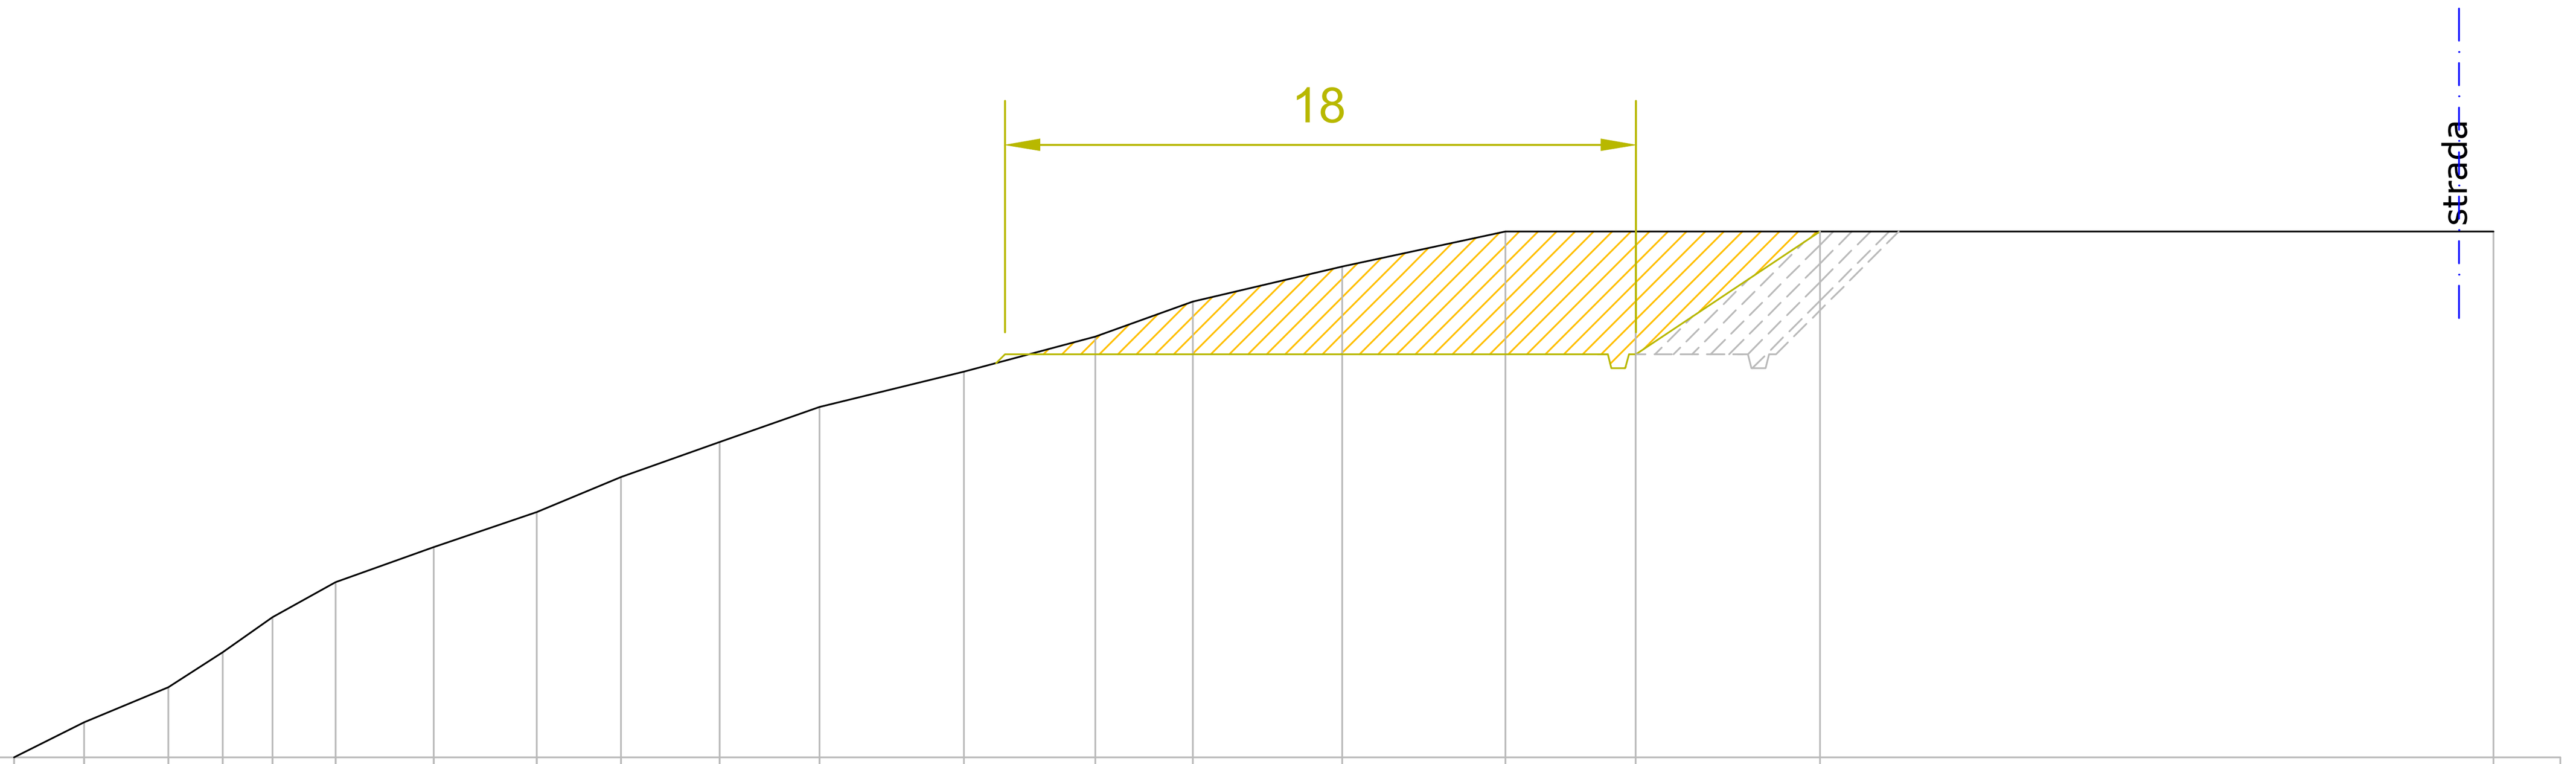

QUOTA BASE 570 m S.L.M.

QUOTA DI RIPRISTINO (m S.L.M.)											581	581.5	581.5	581.5	581.5	581.5	585		585
QUOTA DI PROGETTO (m S.L.M.)											581	581.5	581.5	581.5	581.5	581.5	585		585
QUOTA ESISTENTE (m S.L.M.)	570	571	572	573	574	575	576	577	578	579	580	581	582	583	584	585	585	585	585
DISTANZA PARZIALE (m)	2.0	2.4	1.6	1.4	1.8	2.8	2.9	2.4	2.8	2.9	4.1	3.8	2.8	4.3	4.7	3.7	5.3	19.2	


SEZ. 2-2
SCALA 1:200

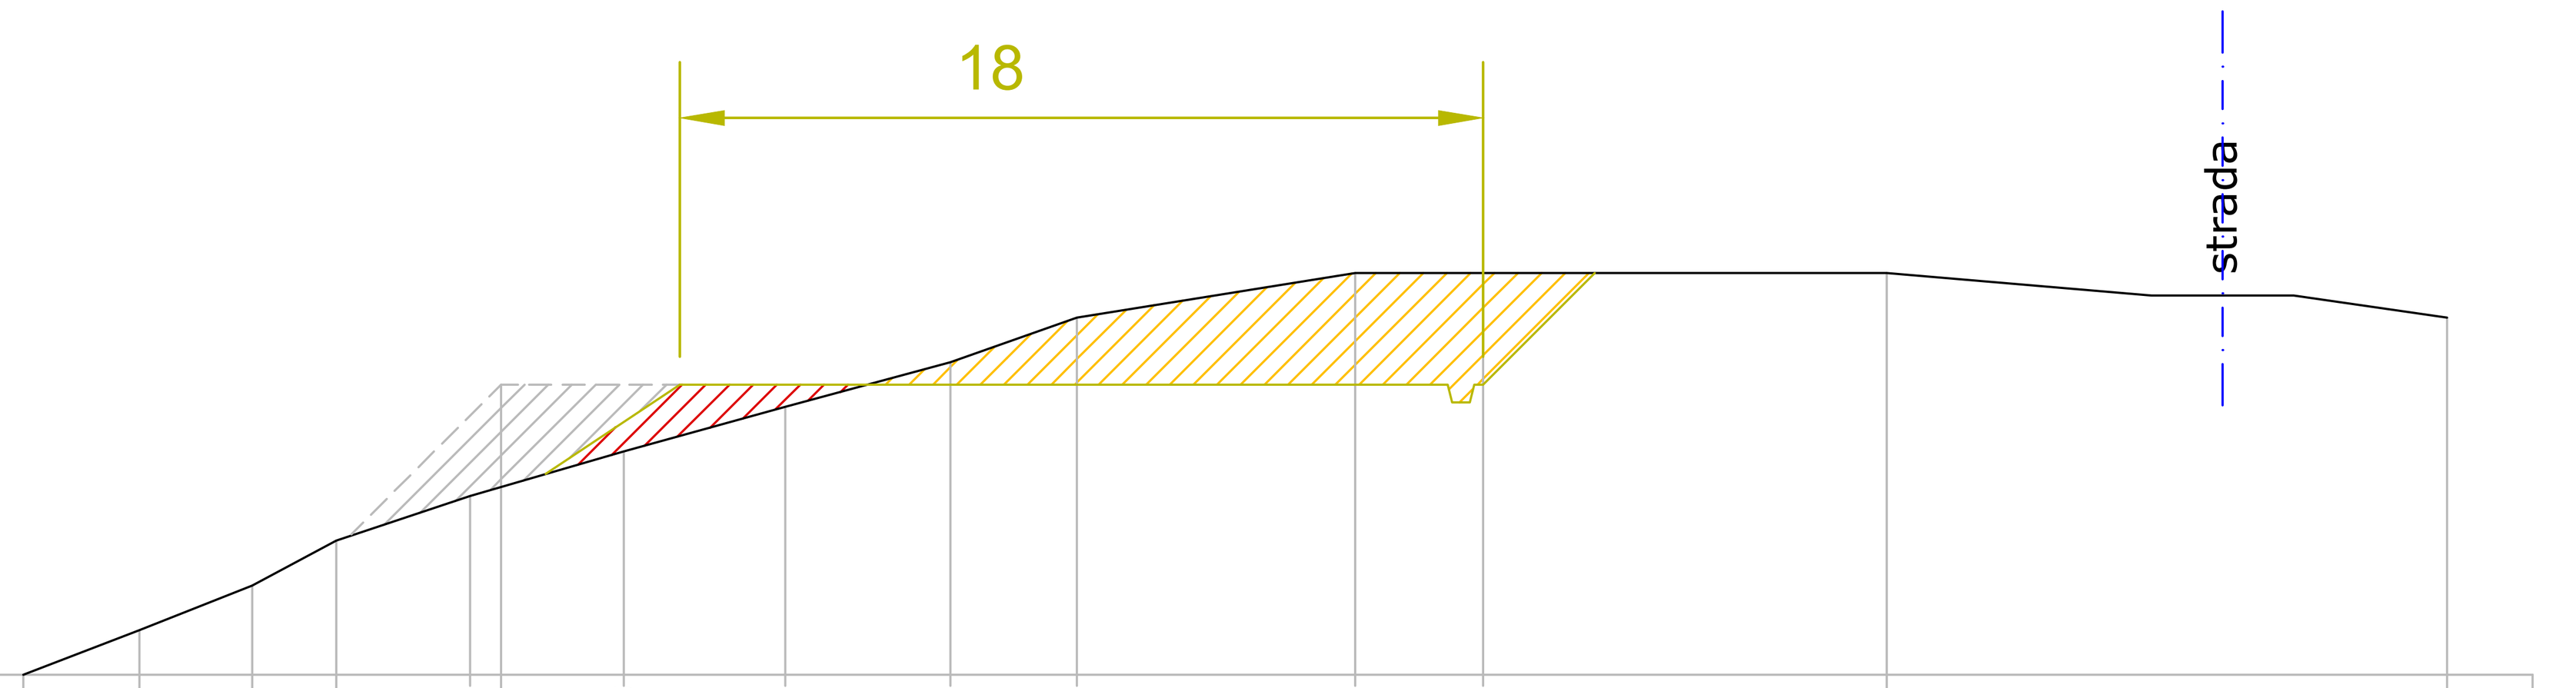

QUOTA BASE 575 m S.L.M.

QUOTA DI RIPRISTINO (m S.L.M.)					579		580.5	581.5		581.5		581.5		
QUOTA DI PROGETTO (m S.L.M.)					580.8	581.5	581.5	581.5	581.5	581.5	581.5	581.5		
QUOTA ESISTENTE (m S.L.M.)	575	576	577	578	579		580	581	582	583	584	584	584	583
DISTANZA PARZIALE (m)	2.6	2.5	1.9	3.0	3.4		3.6	3.7	2.8	6.2	11.9		12.5	


SEZ. 3-3
SCALA 1:200

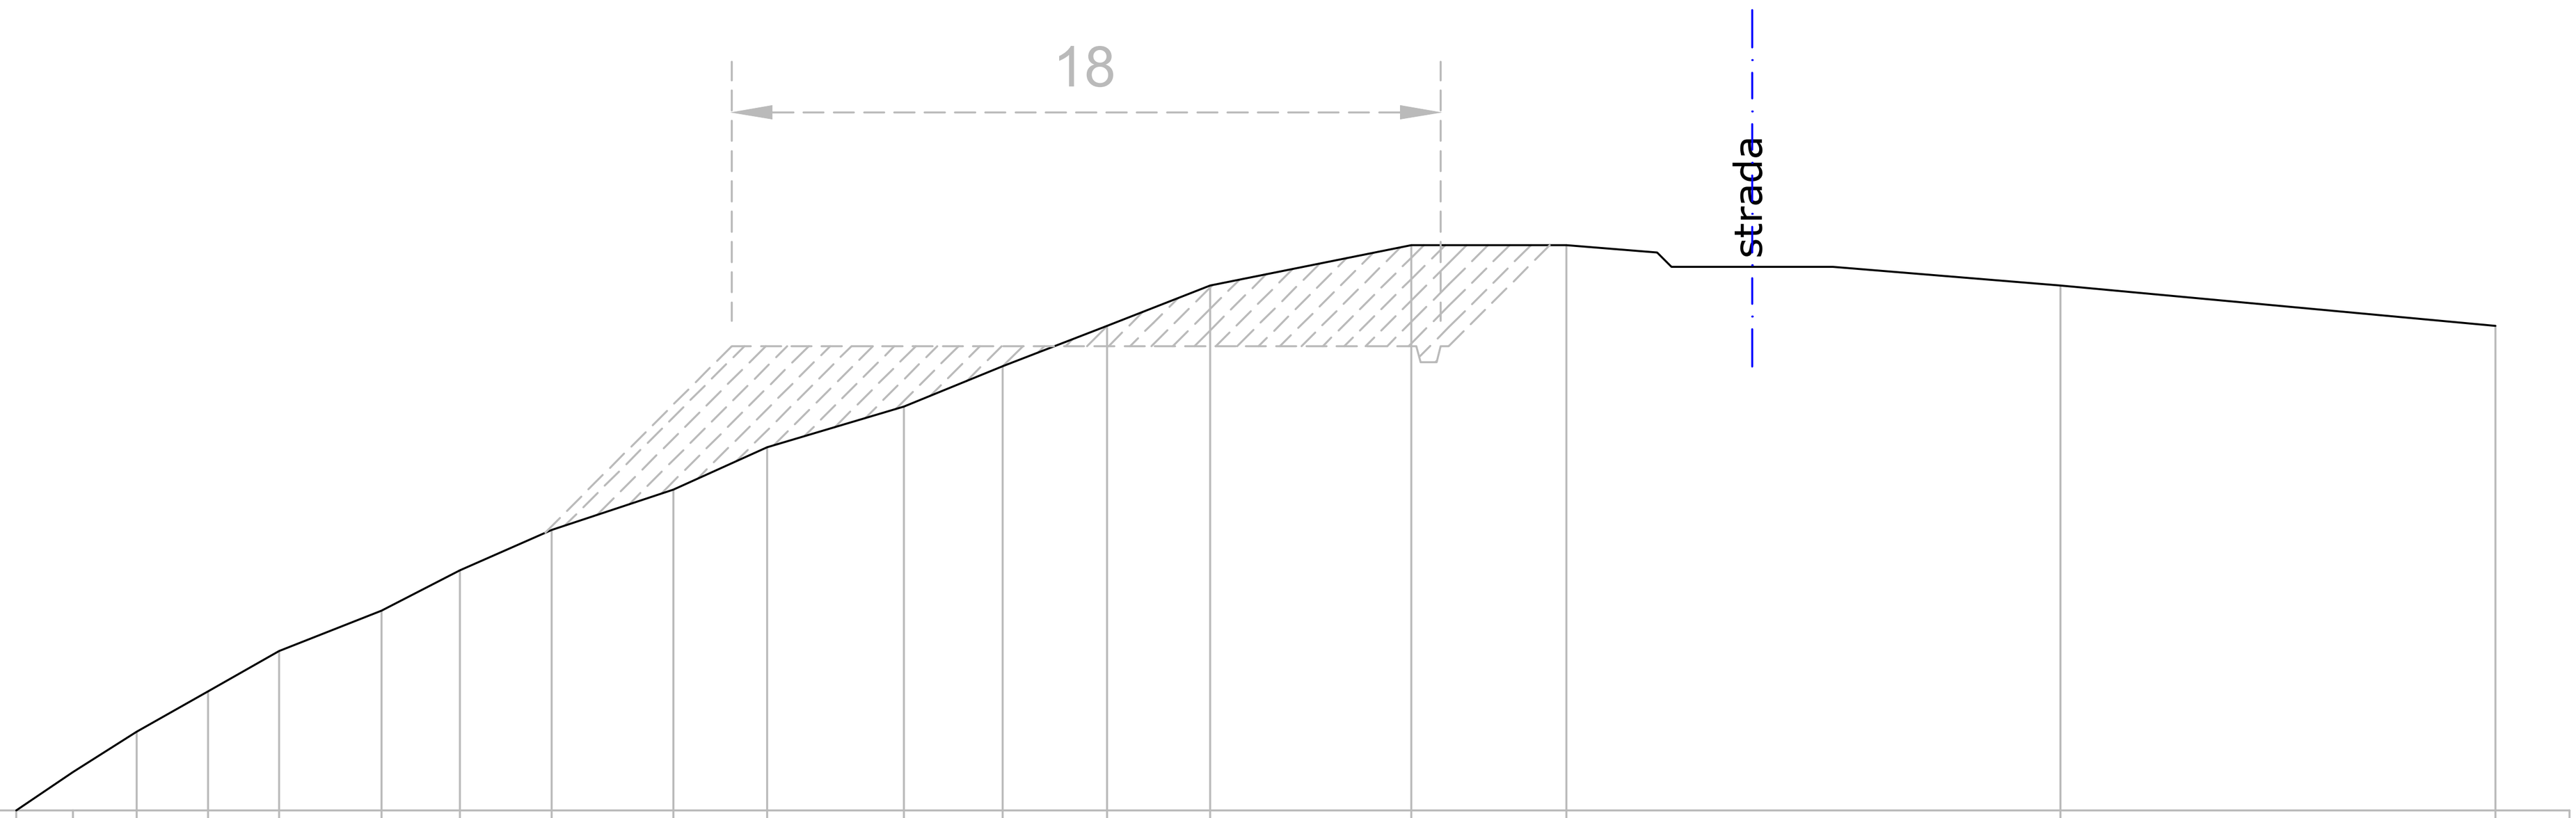

QUOTA BASE 570 m S.L.M.

QUOTA DI RIPRISTINO (m S.L.M.)								577	578	579	580	581	582	583	584		584		
QUOTA DI PROGETTO (m S.L.M.)								577	581.5	581.5	581.5	581.5	581.5	581.5	581.5	581.5	584		
QUOTA ESISTENTE (m S.L.M.)	570	571	572	573	574	575	576	577	578	579	580	581	582	583	584		584	583	582
DISTANZA PARZIALE (m)	1.4	1.6	1.8	1.8	2.5	1.9	2.3	3.0	2.3	3.4	2.4	2.6	2.5	5.0	3.8		12.2	10.8	


SEZ. 4-4
SCALA 1:200

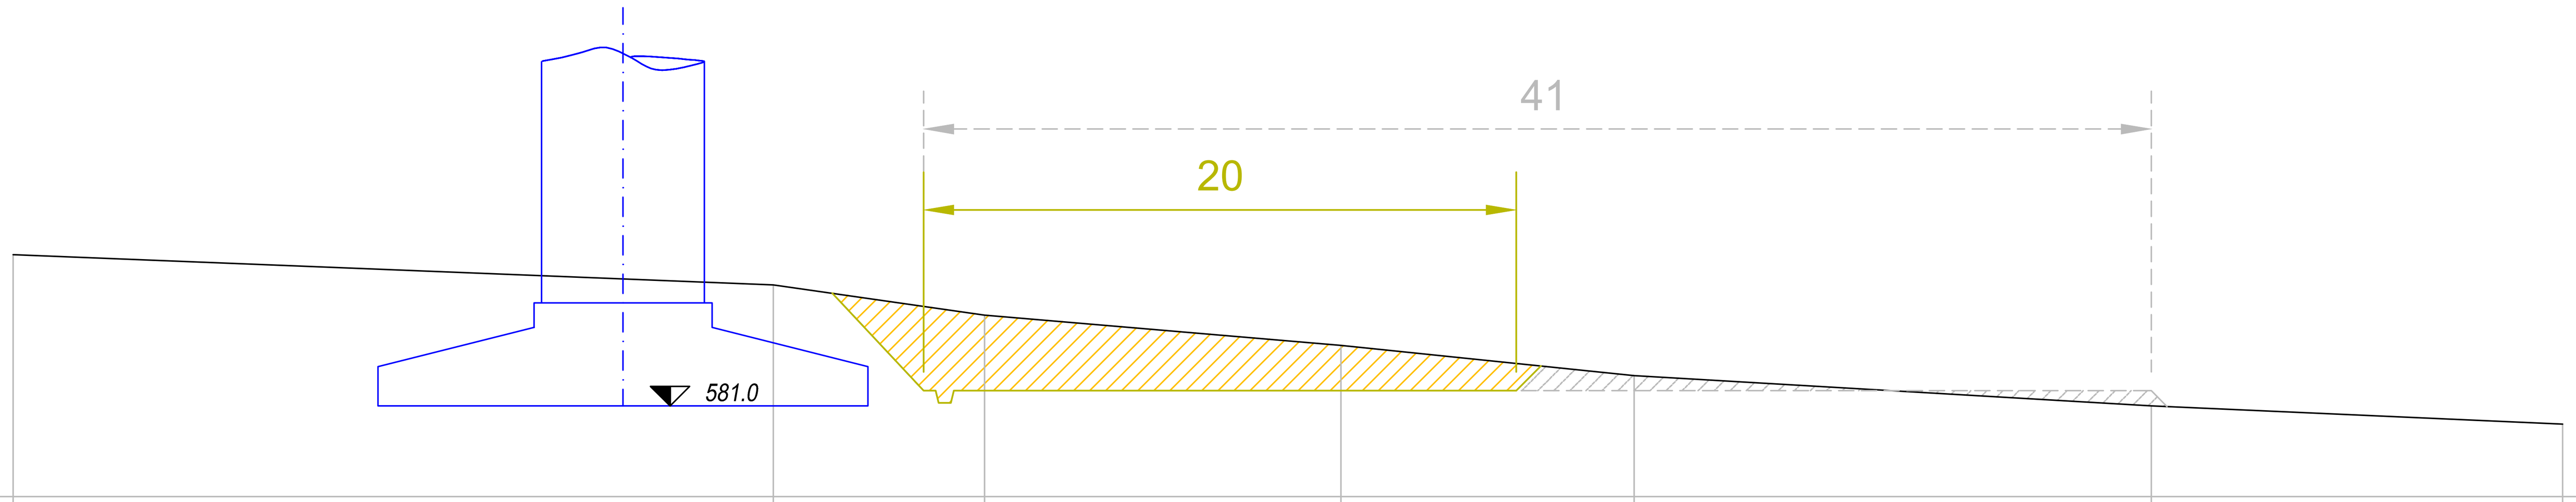

QUOTA BASE 578 m S.L.M.

QUOTA DI RIPRISTINO (m S.L.M.)	586	585	581.5	581.5	582		581	
QUOTA DI PROGETTO (m S.L.M.)	586	585	581.5	581.5	581.5		581.5	
QUOTA ESISTENTE (m S.L.M.)	586	585	584	583	582		581	580
DISTANZA PARZIALE (m)	25.1	7.0	11.8	9.7	10.4	7.8	9.7	

QUADRO D'UNIONE PARCO EOLICO scala 1 : 10.000

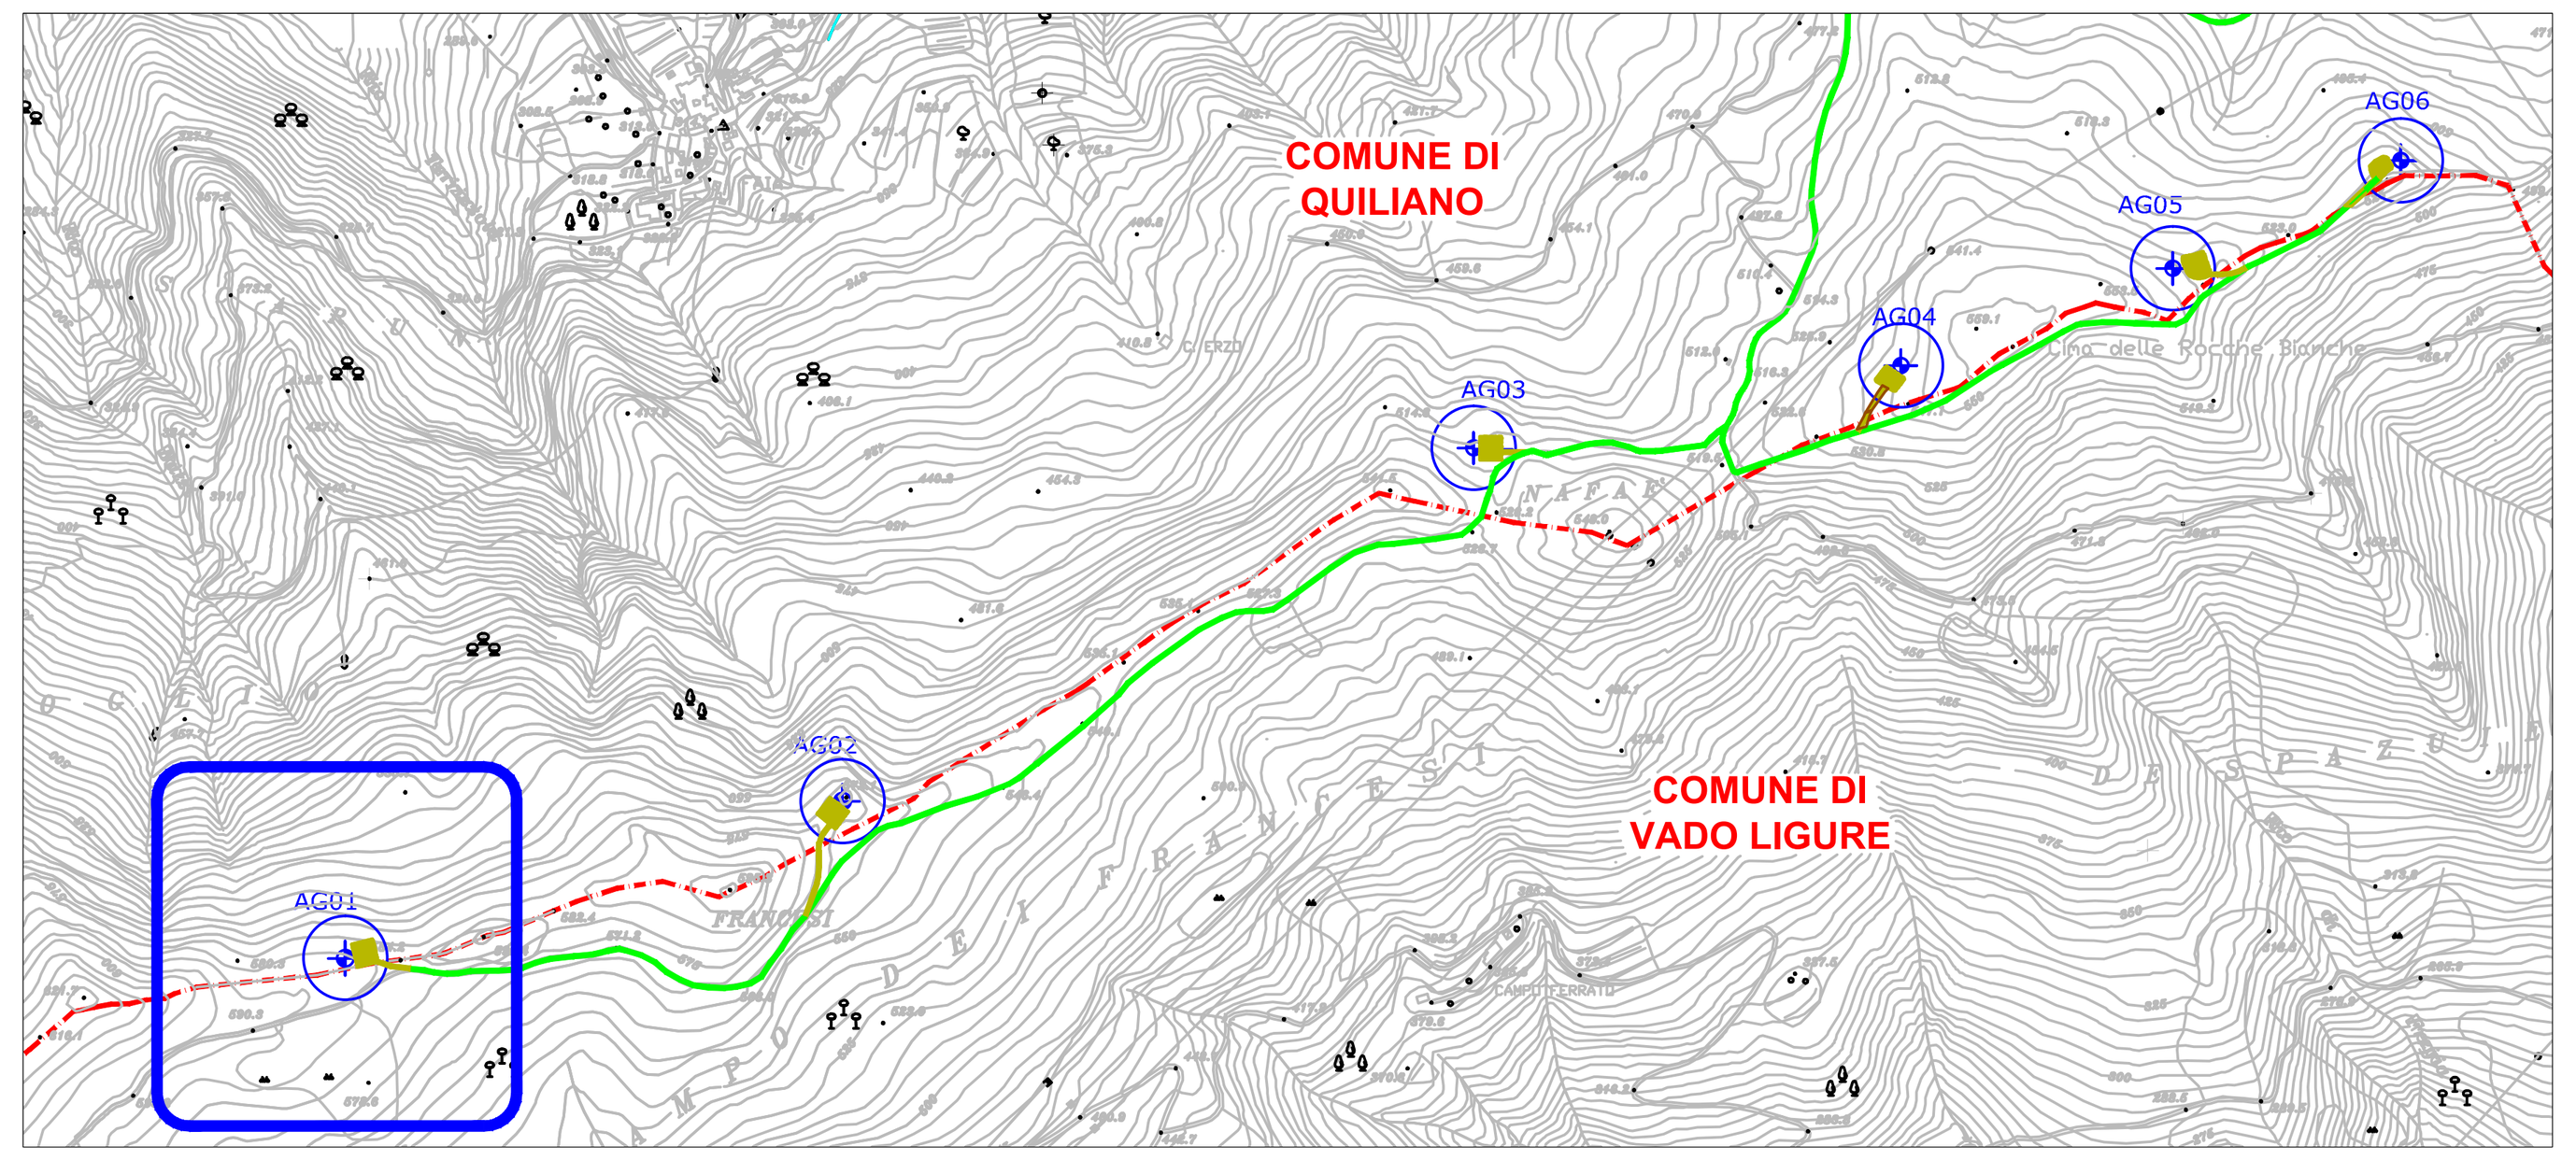

SI RIPORTANO, IN PIANTA E SEZIONI, DUE DISTINTE FASI COSTRUTTIVE DELLA PIAZZOLA DI MONTAGGIO: UNO STATO DI CANTIERE, DOVE LA PIAZZOLA SARA' DI DIMENSIONI NECESSARIE ALL'EREZIONE DELLA TORRE, ED UNO STATO DI PROGETTO, RAGGIUNTO A SEGUITO DEL MONTAGGIO DELL'AEROGENERATORE, TALE DA PERMETTERE L'ESECUZIONE DELLE OPERAZIONI DI MANUTENZIONE ORDINARIA E STRAORDINARIA DELLA TORRE.
LE SCARPATE E SUPERFICI NUDE SARANNO PROFILATE IN MODO DA ASSICURARE UN ADEGUATO COEFFICIENTE DI SICUREZZA.


LEGENDA:

- AEROGENERATORE
- CONFINE COMUNALE
- STRADA STERRATA ESISTENTE DA ADEGUARE
- TRACCIATO DI REGIMAZIONE DELLE ACQUE PIOVANE
- PUNTO FOTOGRAFICO
- PIAZZOLA DI MONTAGGIO ALLO STATO DI PROGETTO
- PIAZZOLA DI MONTAGGIO ALLO STATO DI CANTIERE
- STERRO
- RIPORTO
- STERRO/RIPORTO ALLO STATO DI CANTIERE

Fabbrica Energie Rinnovabili Alternative S.r.l.
Piazza Cavour, 7 - 20121 Milano
T: +39 02 62690471 F: +39 02 32066804
info@ferasrl.it; www.ferasrl.it
P.IVA 13393960151

GENERAZIONE POSSIBILE

Azienda con sistema di gestione qualità certificato UNI EN ISO 9001:2008 certificati n. 501008849 e 501008850

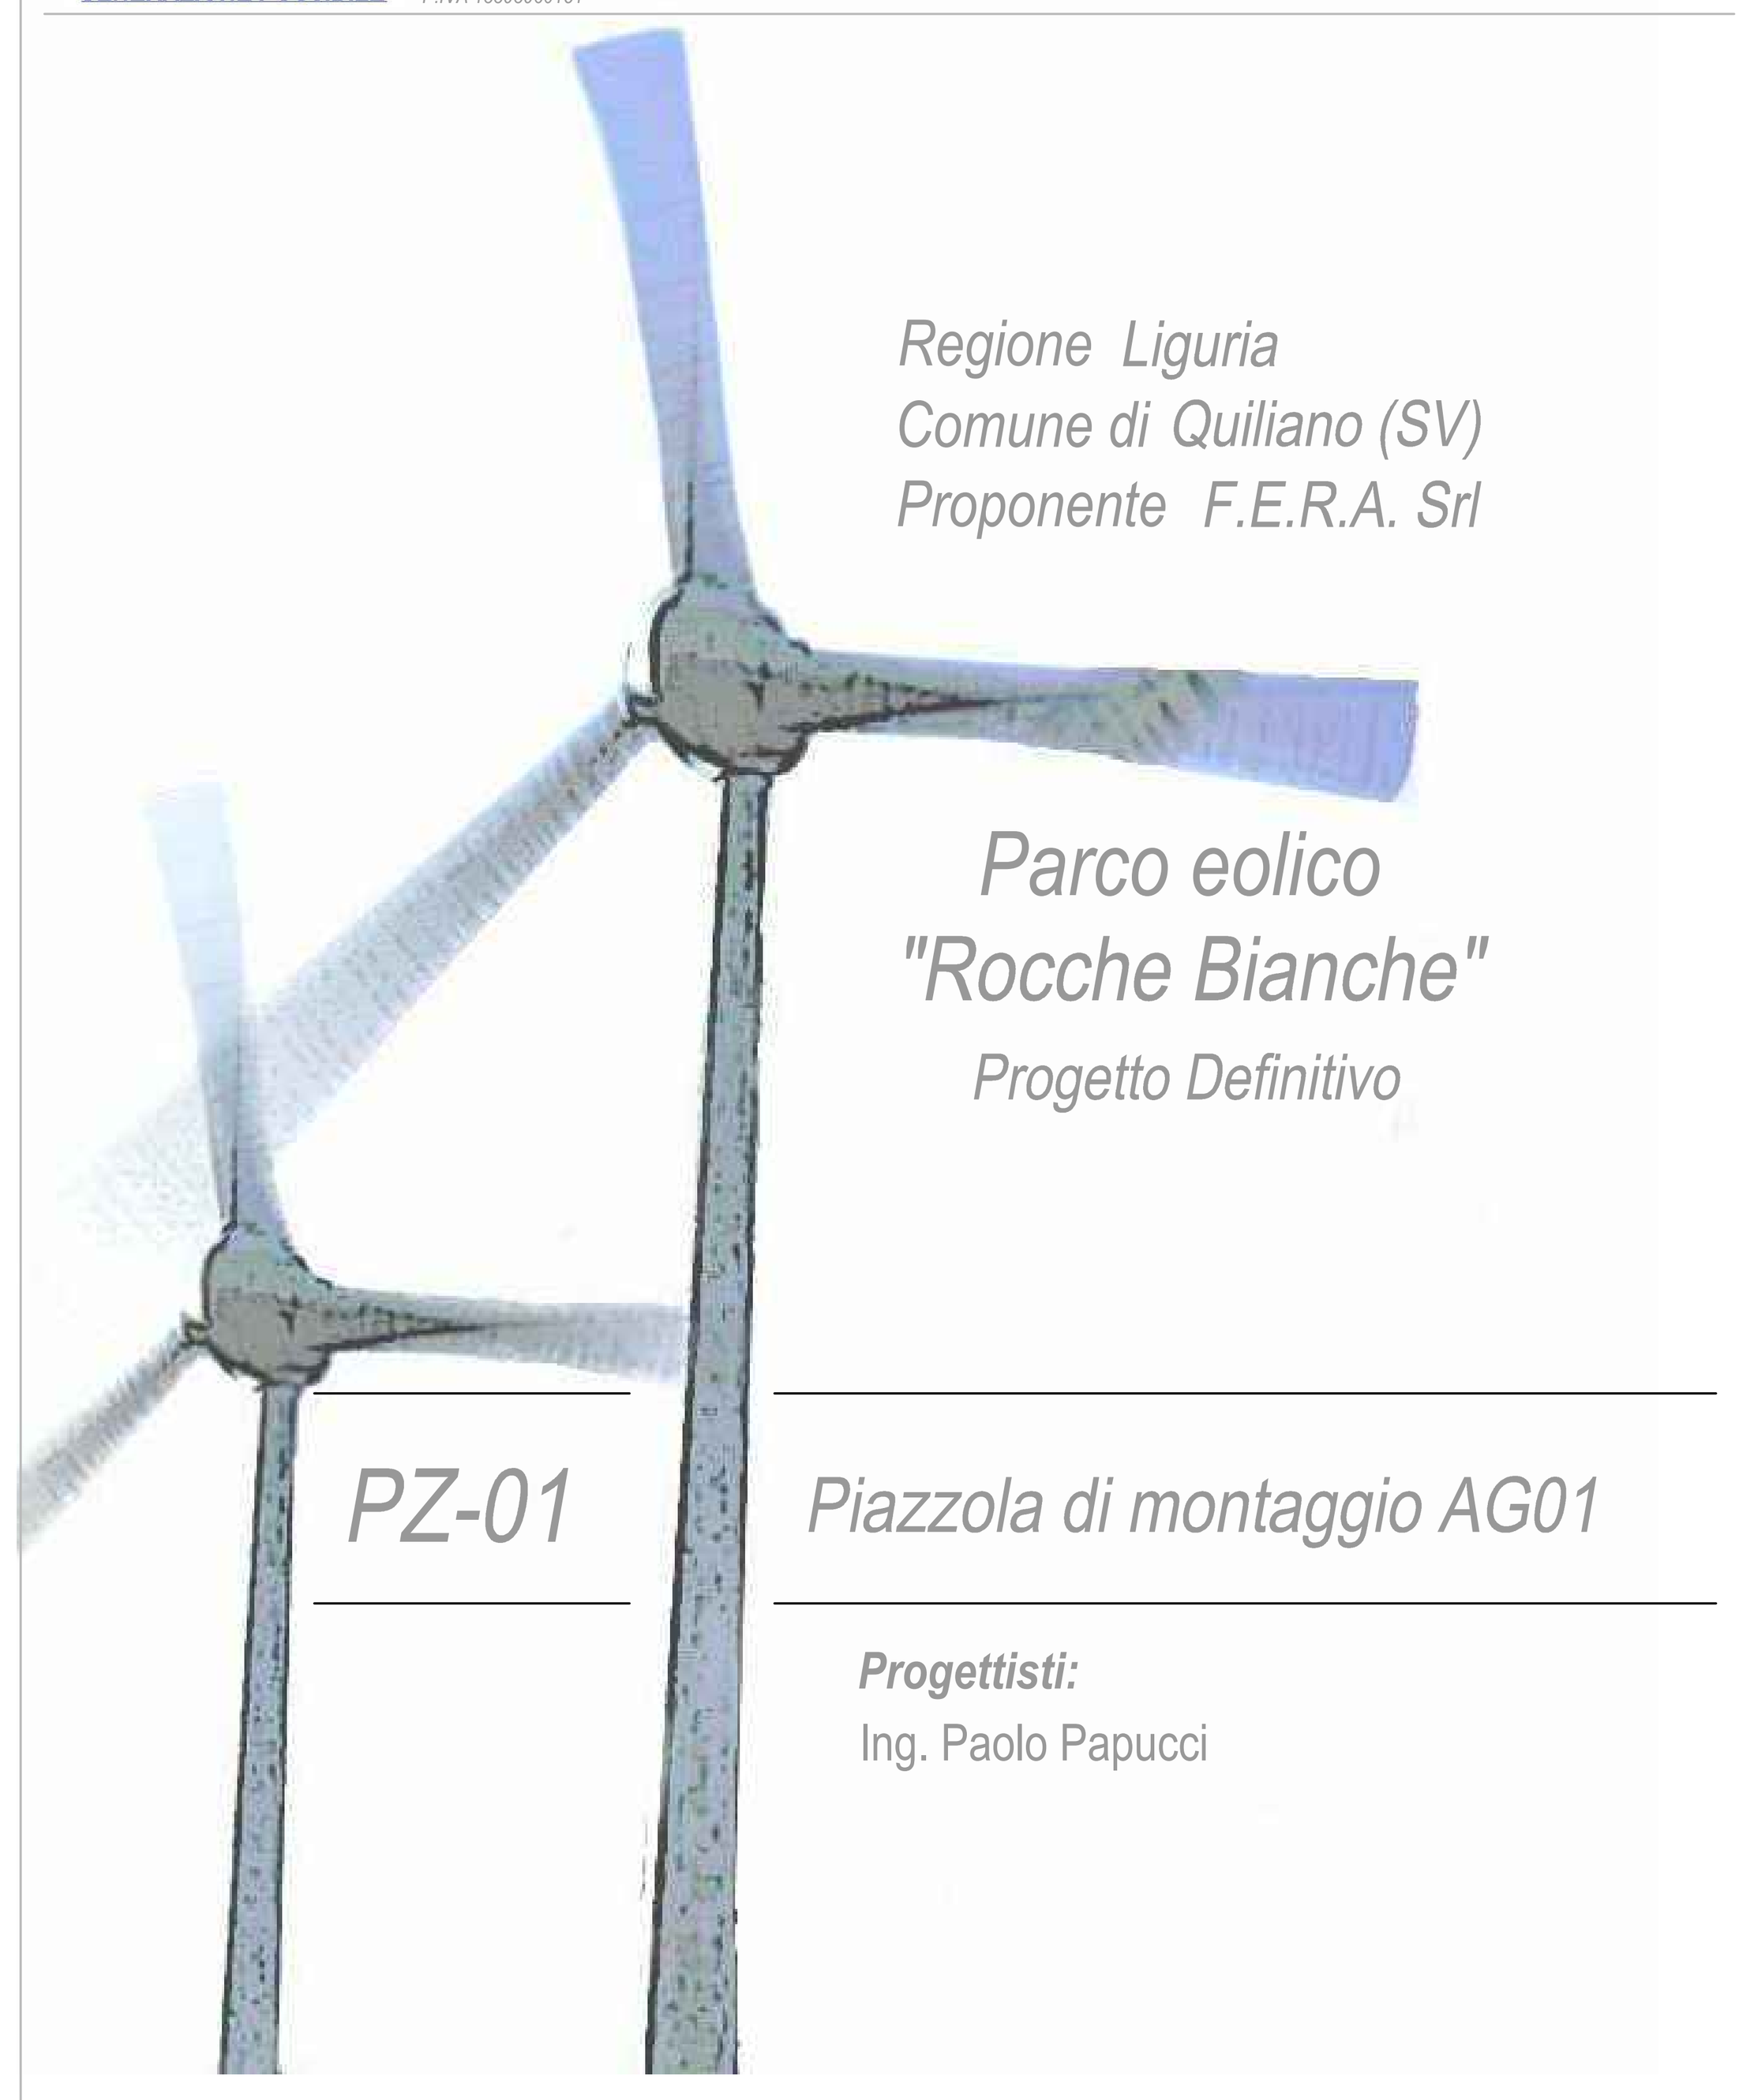

Regione Liguria
Comune di Quiliano (SV)
Proponente F.E.R.A. Srl

Parco eolico "Rocche Bianche"

Progetto Definitivo

PZ-01

Piazzola di montaggio AG01

Progettisti:
Ing. Paolo Papucci

Data	Rev.	Descrizione	Elaborato	Controllato	Approvato
27.03.2012	Rev.B	Spostamento torre	U.Salvoni	P.Papucci	F.Bertuccio
21.12.2009	Rev.A	Prima emissione	G.Caroli	L.Pennisi	F.Bertuccio

Comm. n° 37 Elaborato: QVL-PZ01A_Piazzola di montaggio AG01 Scala: VARIE

E' vietata la riproduzione del presente documento, anche parziale, con qualsiasi mezzo, senza l'autorizzazione di F.E.R.A. S.r.l.