

STATO DI FATTO   SCALA 1:500

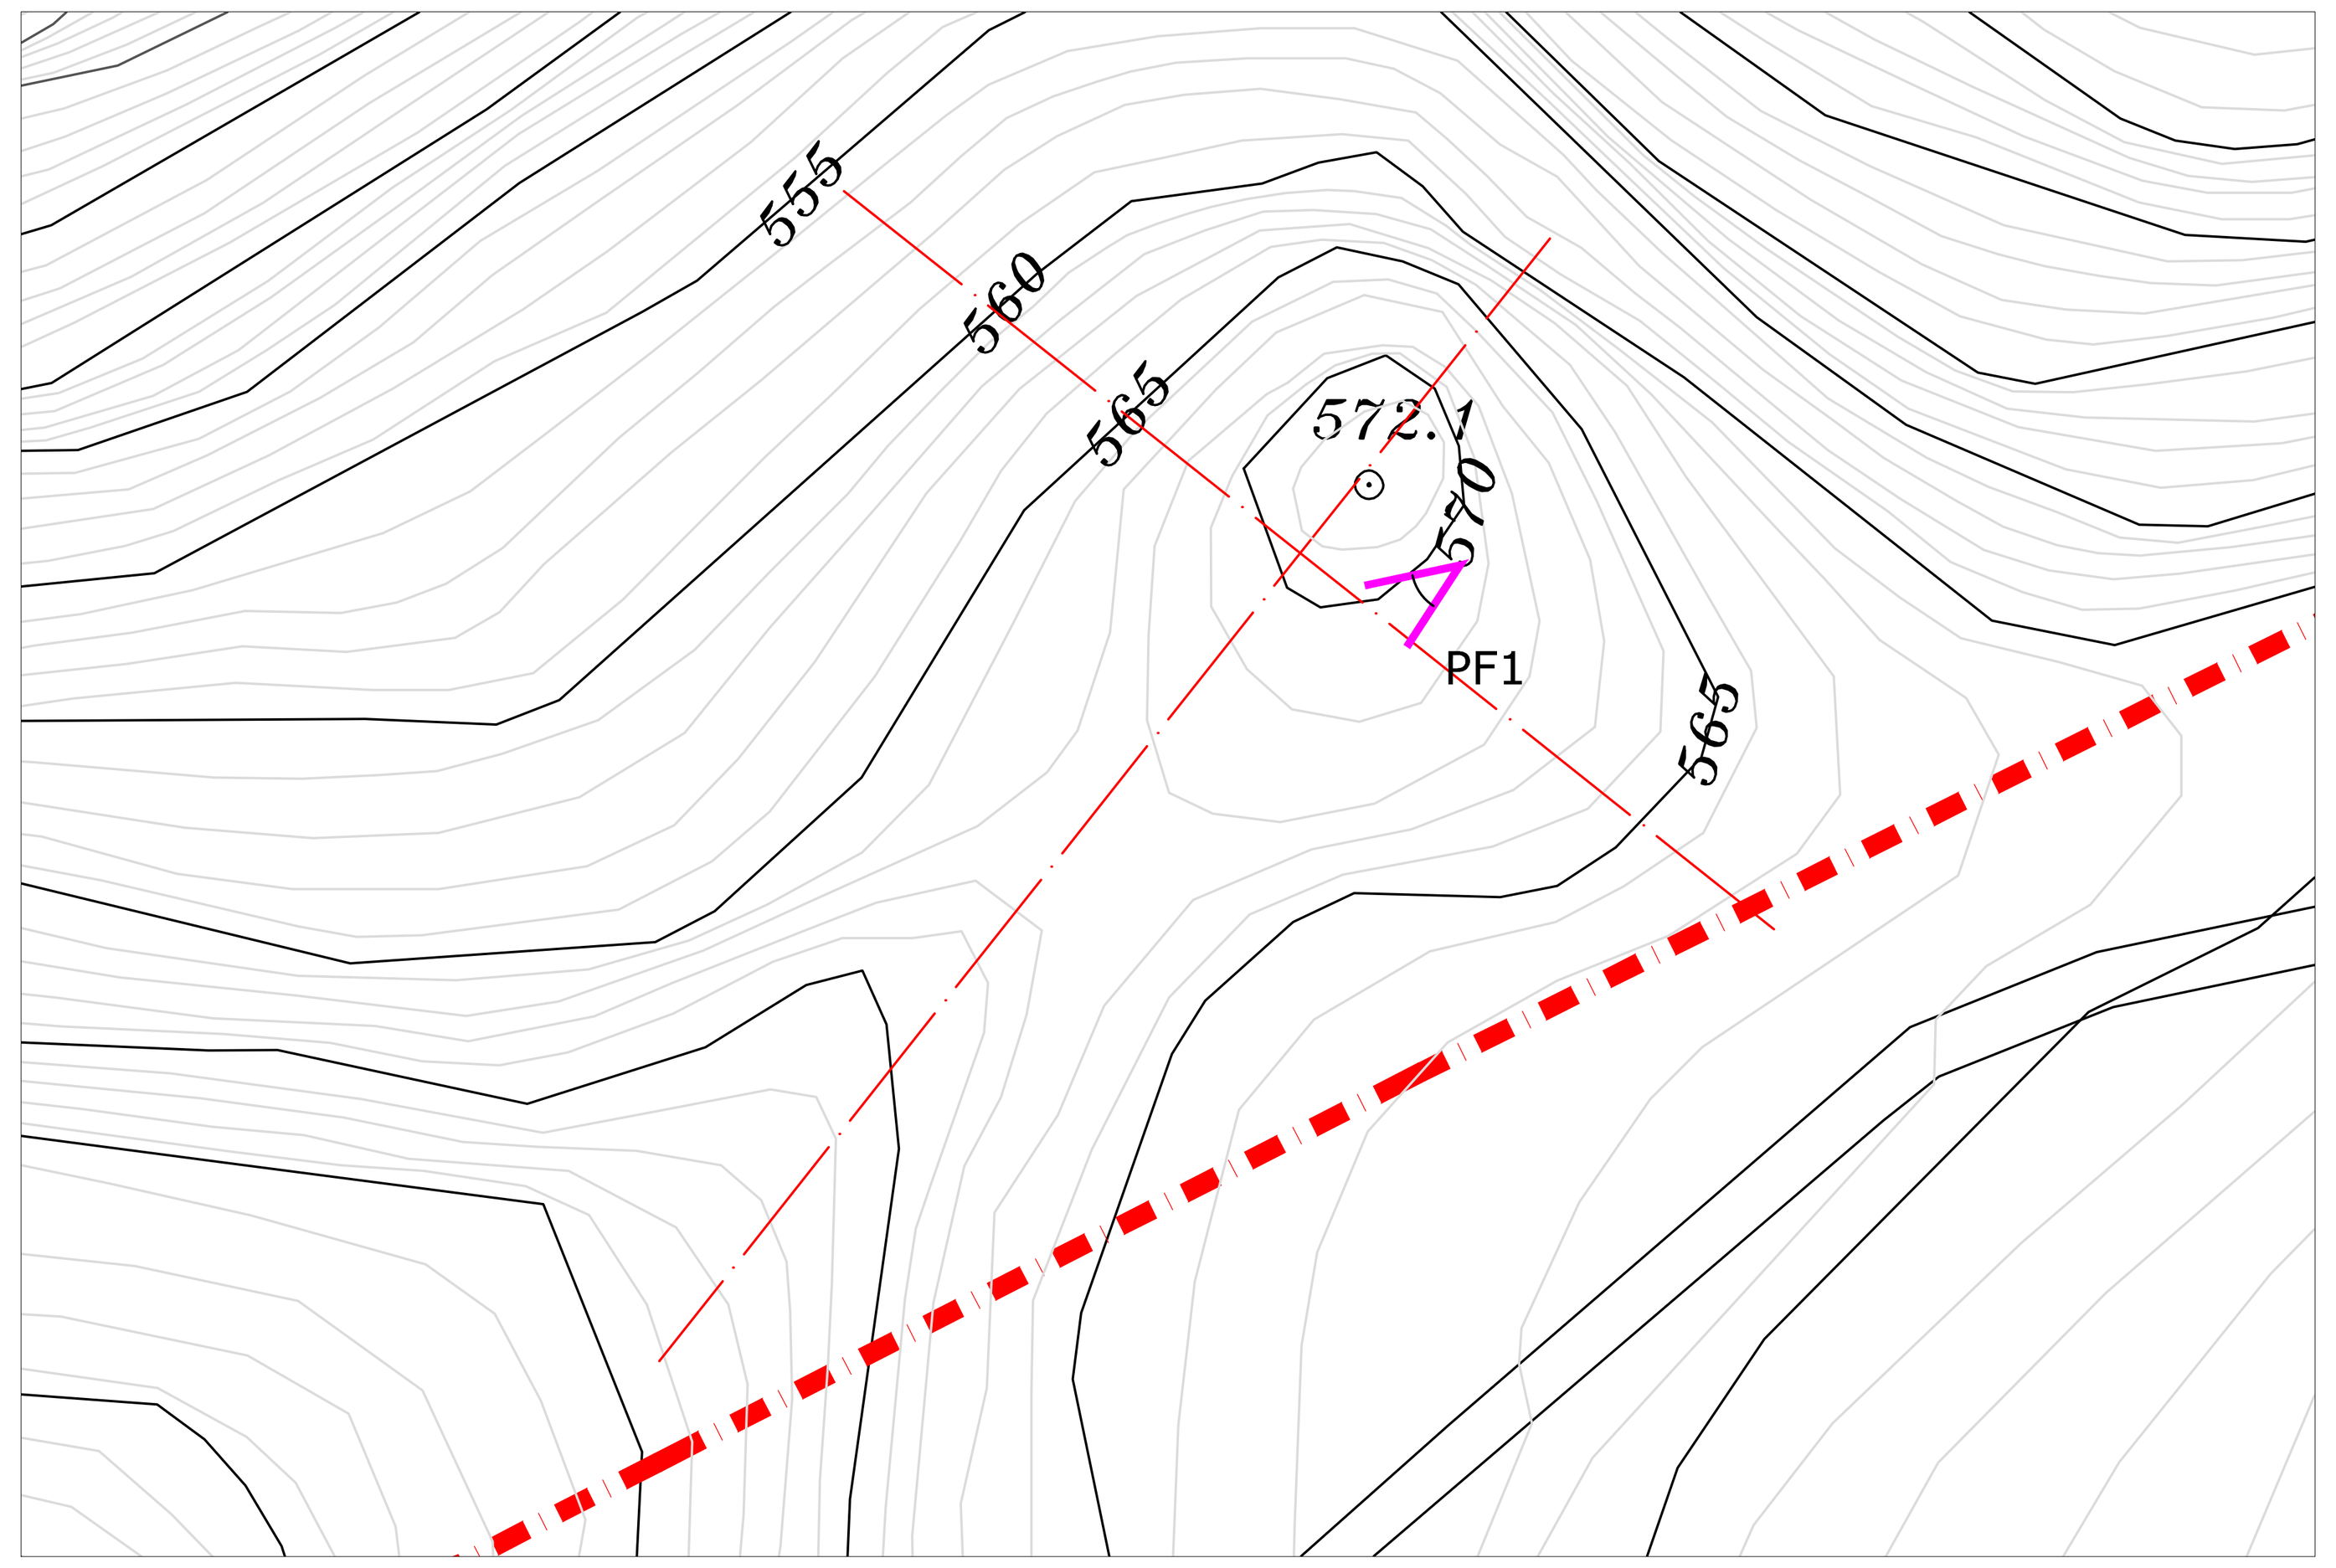

STATO DI PROGETTO   SCALA 1:500

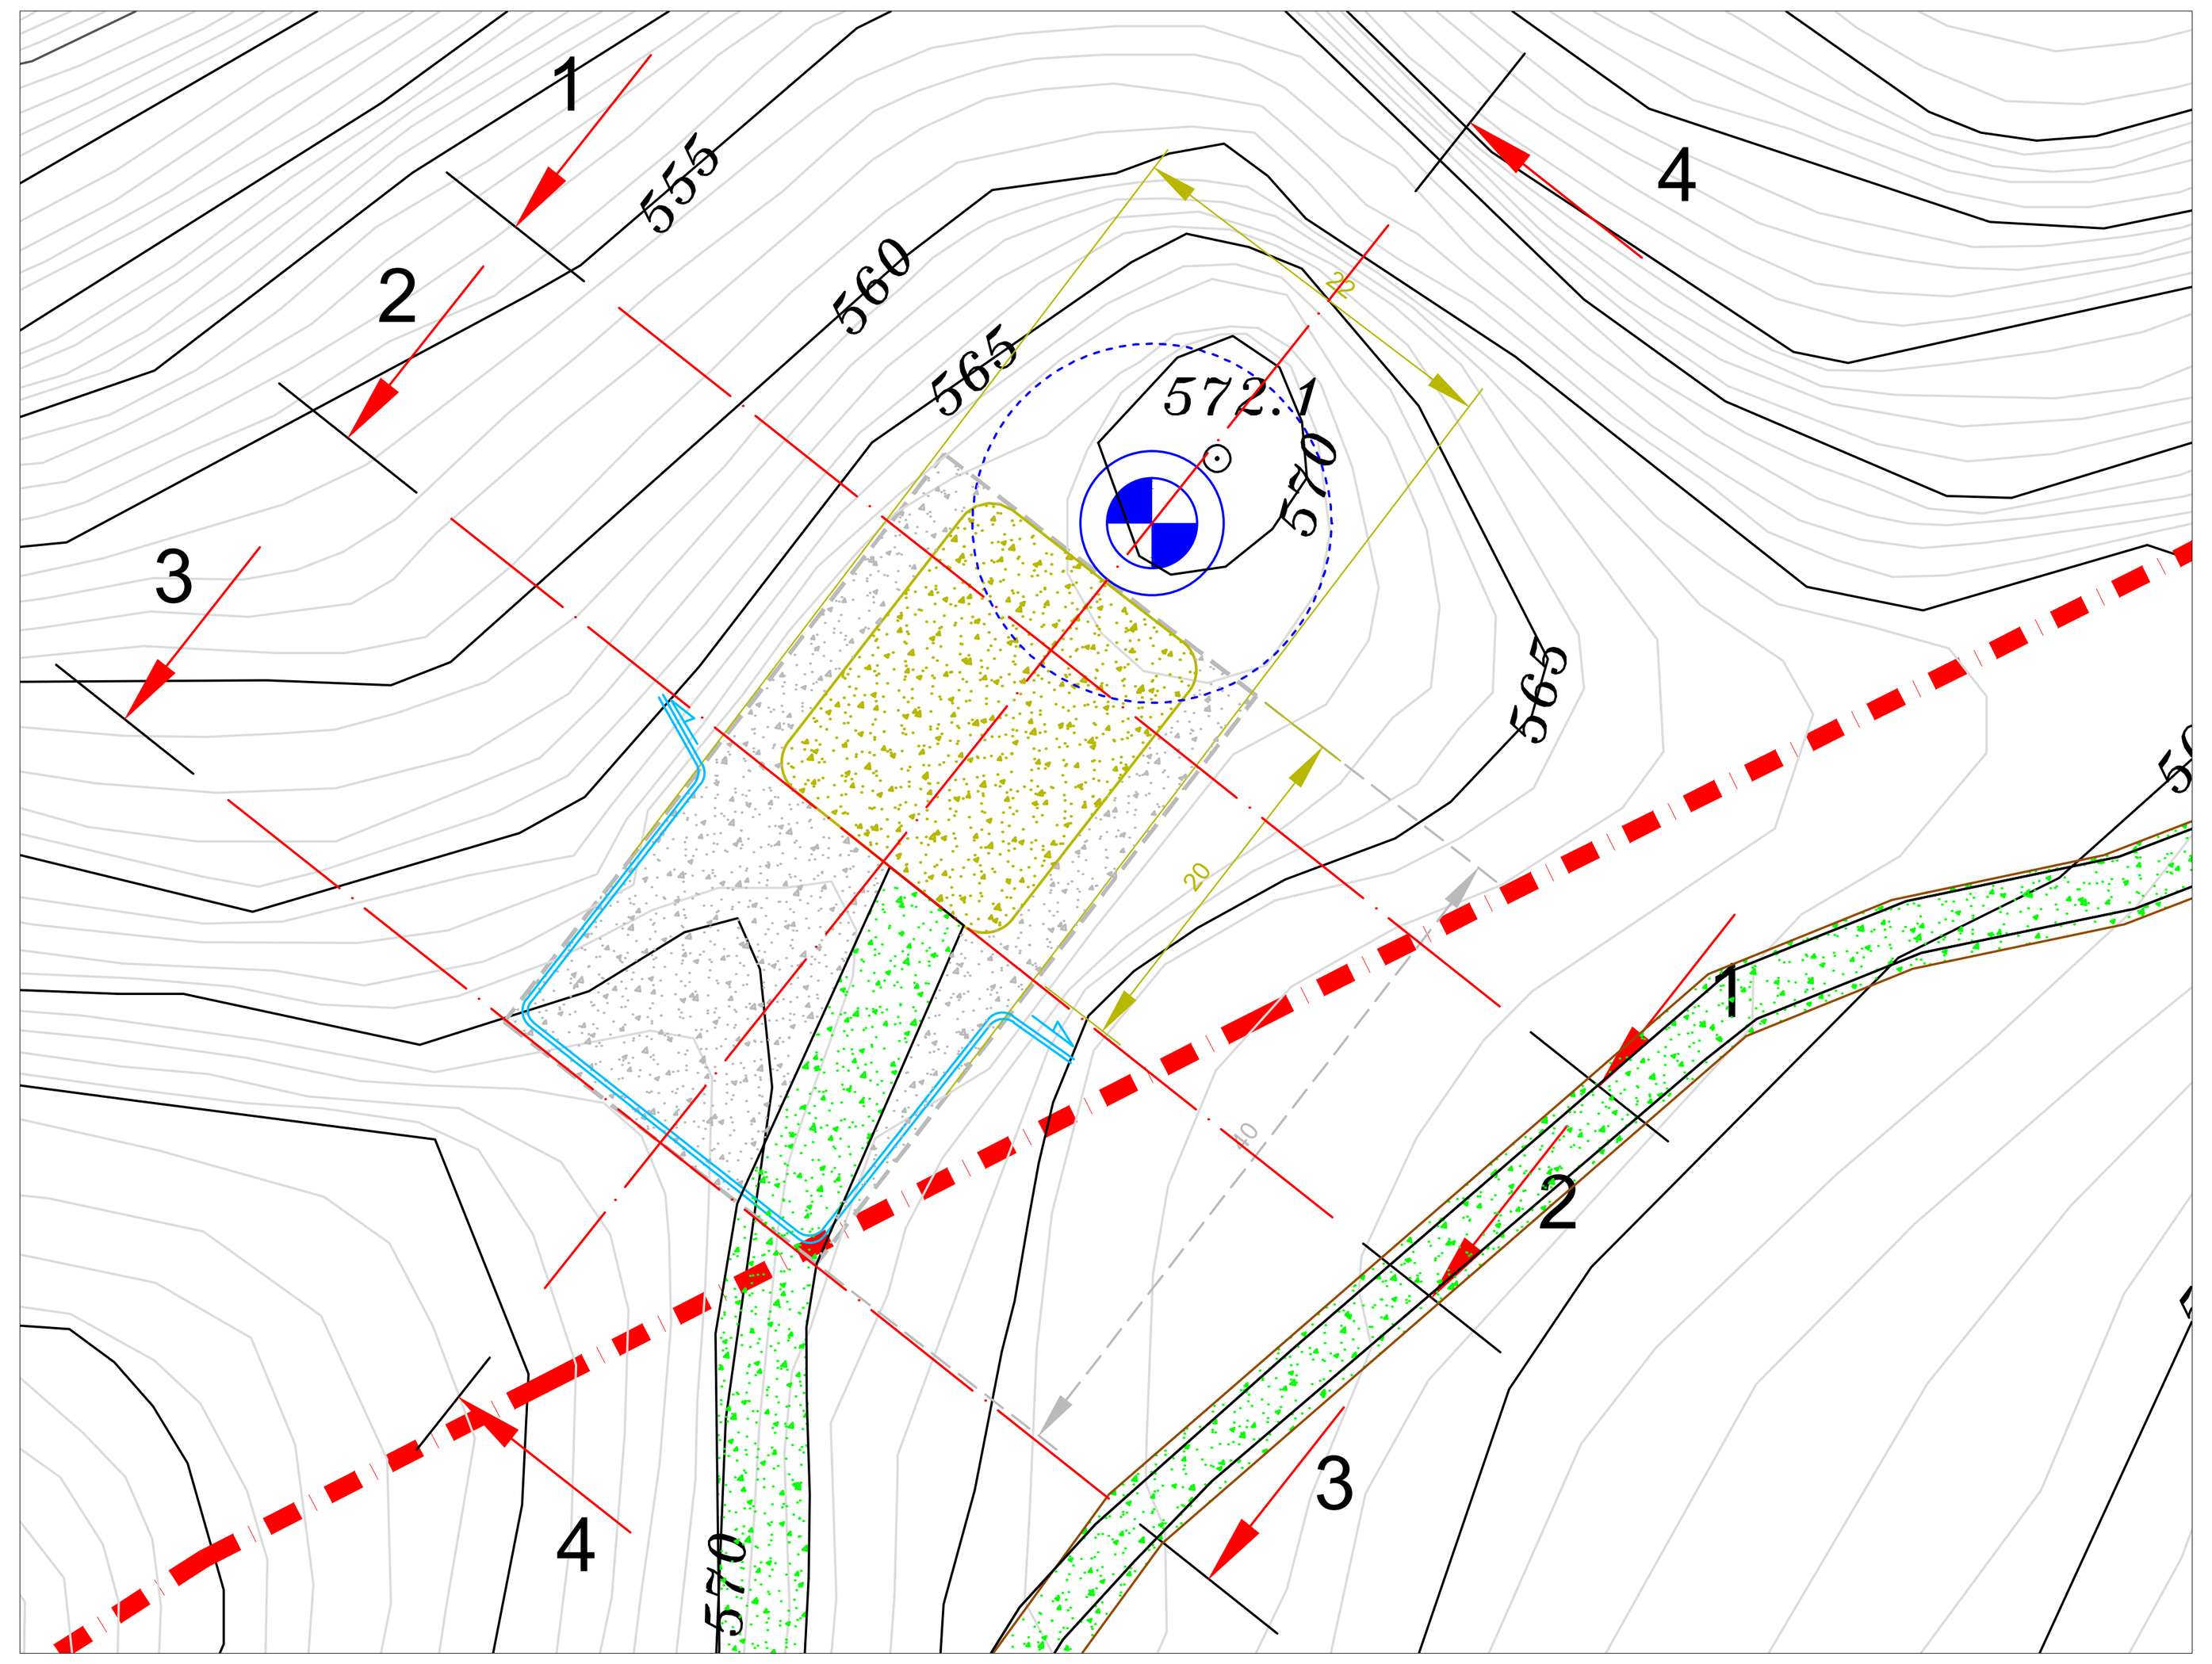


PF1



LA PIAZZOLA DI MONTAGGIO DELL'AEROGENERATORE N°2 VERRA' COLLOCATA UNA SELLA NATURALE, COPERTA DA VEGETAZIONE PREVALENTEMENTE ARBUSTIVA.
IL MATERIALE NECESSARIO PER L'ADEGUAMENTO DELLA VIABILITA' DI ACCESSO (MATERIALE DI RISULTA E AGGIUNTIVO) VERRA' OPPORTUNAMENTE GESTITO IN MODO DA RENDERLO INTEGRABILE CON LO STATO DI FATTO.
SI PREVEDE DI EFFETTUARE UNA SISTEMAZIONE A VERDE MEDIANTE TECNICHE DI INGEGNERIA NATURALISTICA, AVENDO CURA DI UTILIZZARE ESCLUSIVAMENTE SPECIE AUTOCTONE.


SEZ. 1-1
SCALA 1:200

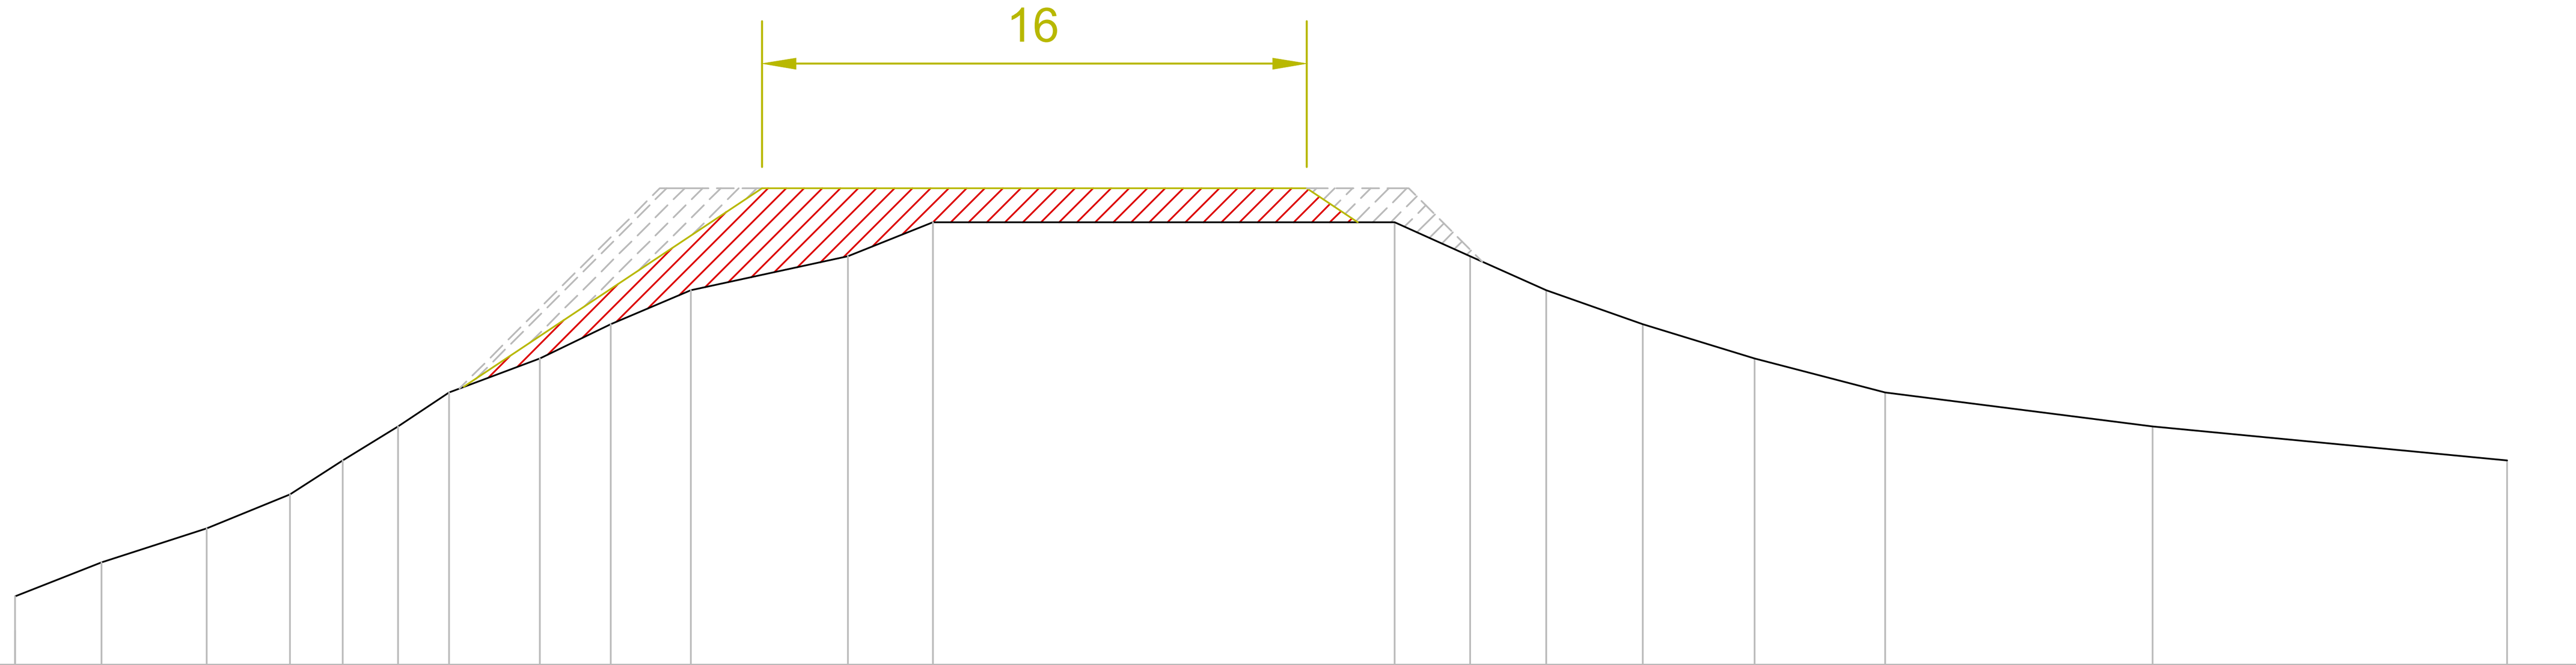

QUOTA BASE 555 m S.L.M.

QUOTA DI RIPRISTINO (m S.L.M.)							563	564.5	566	566.5	568.5	568.5	568	567	566					
QUOTA DI PROGETTO (m S.L.M.)							563	565.5	567.5	568.5	568.5	568.5	568.5	567.2	566					
QUOTA ESISTENTE (m S.L.M.)	557	558	559	560	561	562	563	564	565	566	567	568	568	567	566	565	564	563	562	561
DISTANZA PARZIALE (m)	2.5	3.1	2.5	1.5	1.6	1.5	2.7	2.1	2.3	4.6	2.5	13.6	2.2	2.2	2.8	3.3	3.8	7.9	10.4	


SEZ. 2-2
SCALA 1:200

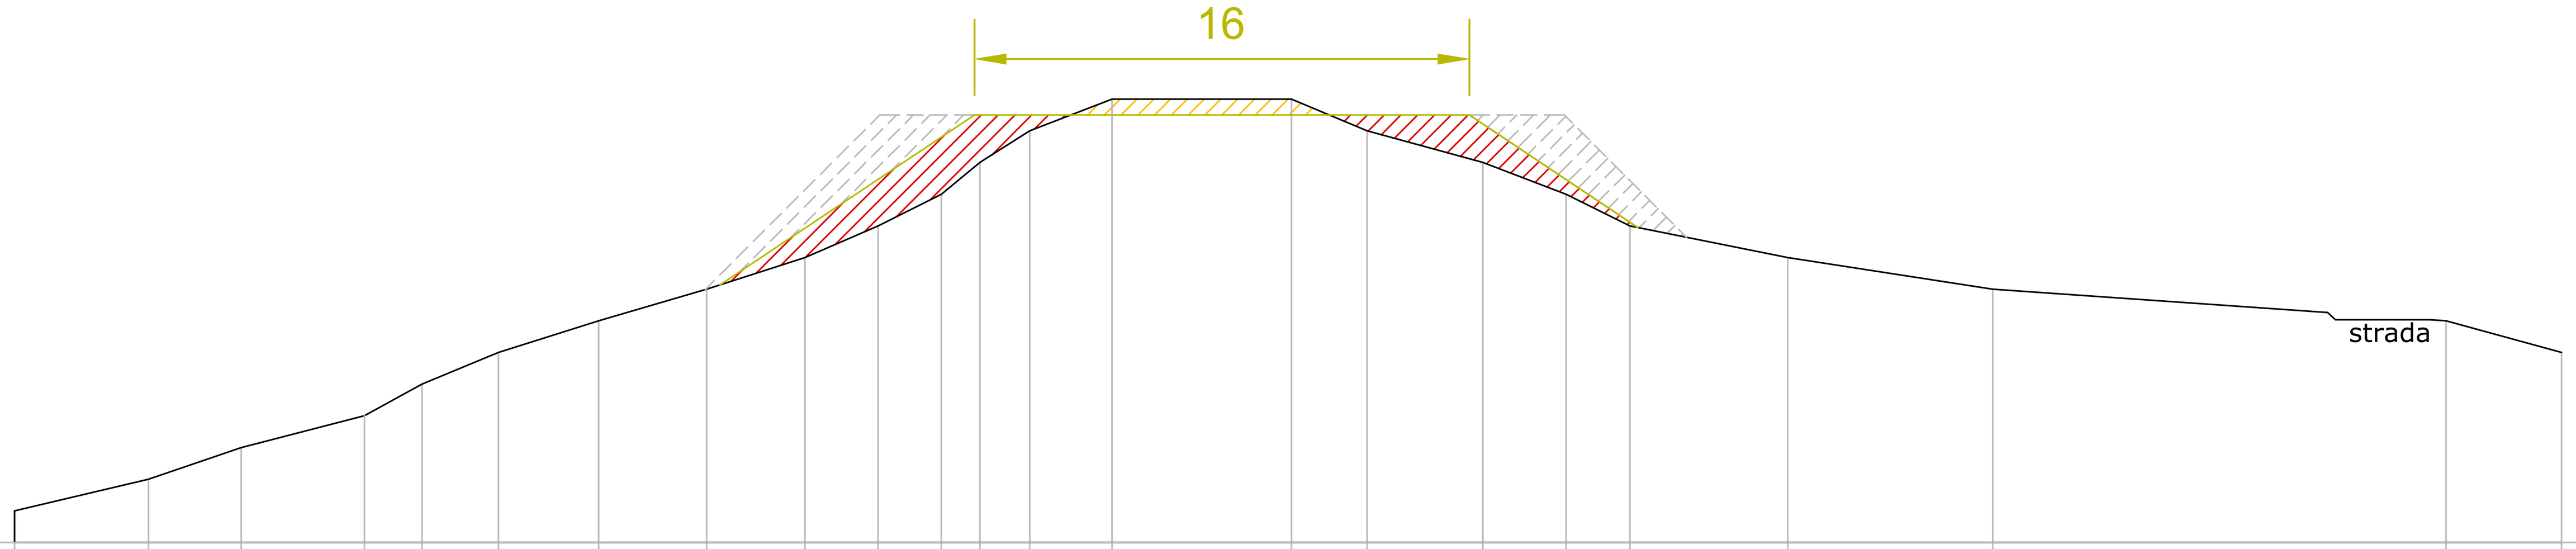

QUOTA BASE 555 m S.L.M.

QUOTA DI RIPRISTINO (m S.L.M.)								563	565	566.5	568	568.5	568.5	568.5	568.5	568.5	568.5	566.5	565				
QUOTA DI PROGETTO (m S.L.M.)								563	566.2	568.5	568.5	568.5	568.5	568.5	568.5	568.5	568.5	568.5	566.5				
QUOTA ESISTENTE (m S.L.M.)	556	557	558	559	560	561	562	563	564	565	566	567	568	569	569	568	567	566	565	564	563	562	561
DISTANZA PARZIALE (m)	4.2	2.9	3.9	1.8	2.4	3.2	3.4	3.1	2.3	2.0	1.2	1.6	2.6	5.7	2.4	3.7	2.6	2.0	5.0	6.5	14.3	3.6	


SEZ. 3-3
SCALA 1:200

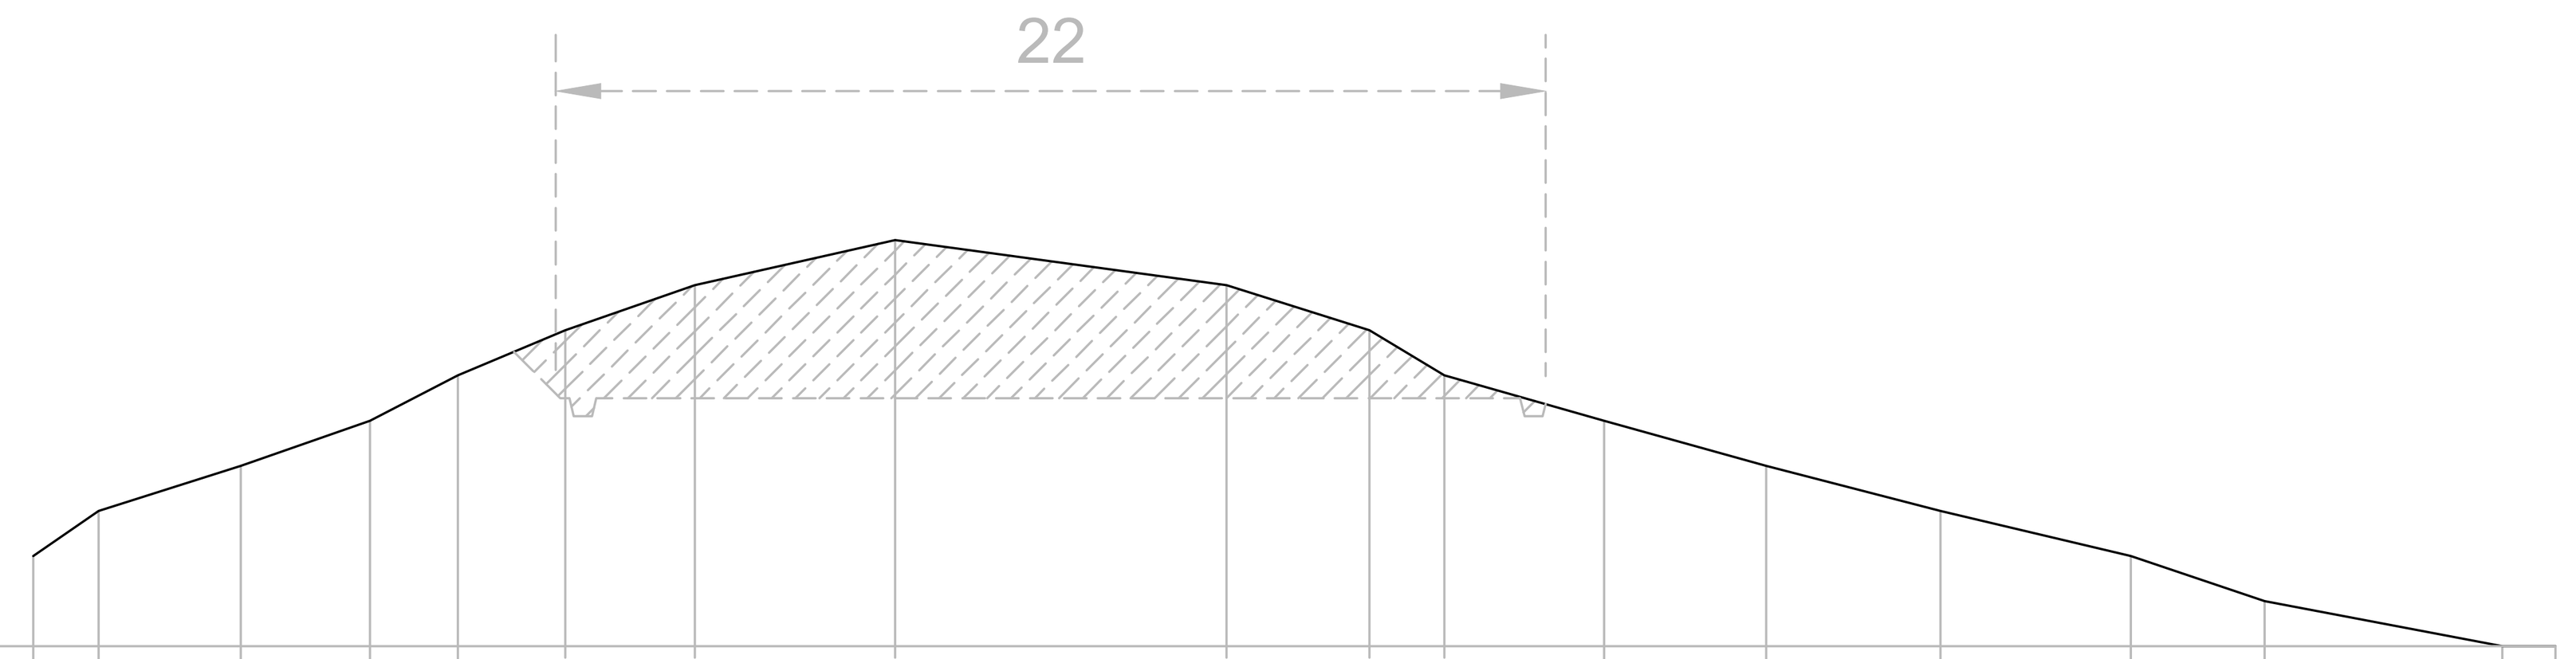

QUOTA BASE 563 m S.L.M.

QUOTA DI RIPRISTINO (m S.L.M.)						570	571	572	571	570	569						
QUOTA DI PROGETTO (m S.L.M.)						568.5	568.5	568.5	568.5	568.5	568.5						
QUOTA ESISTENTE (m S.L.M.)	565	566	567	568	569	570	571	572	571	570	569	568	567	566	565	564	563
DISTANZA PARZIALE (m)	1.4	3.1	2.9	2.0	2.4	2.9	4.4	7.3	3.2	1.7	3.5	3.6	3.9	4.2	3.0	5.3	


SEZ. 4-4
SCALA 1:200

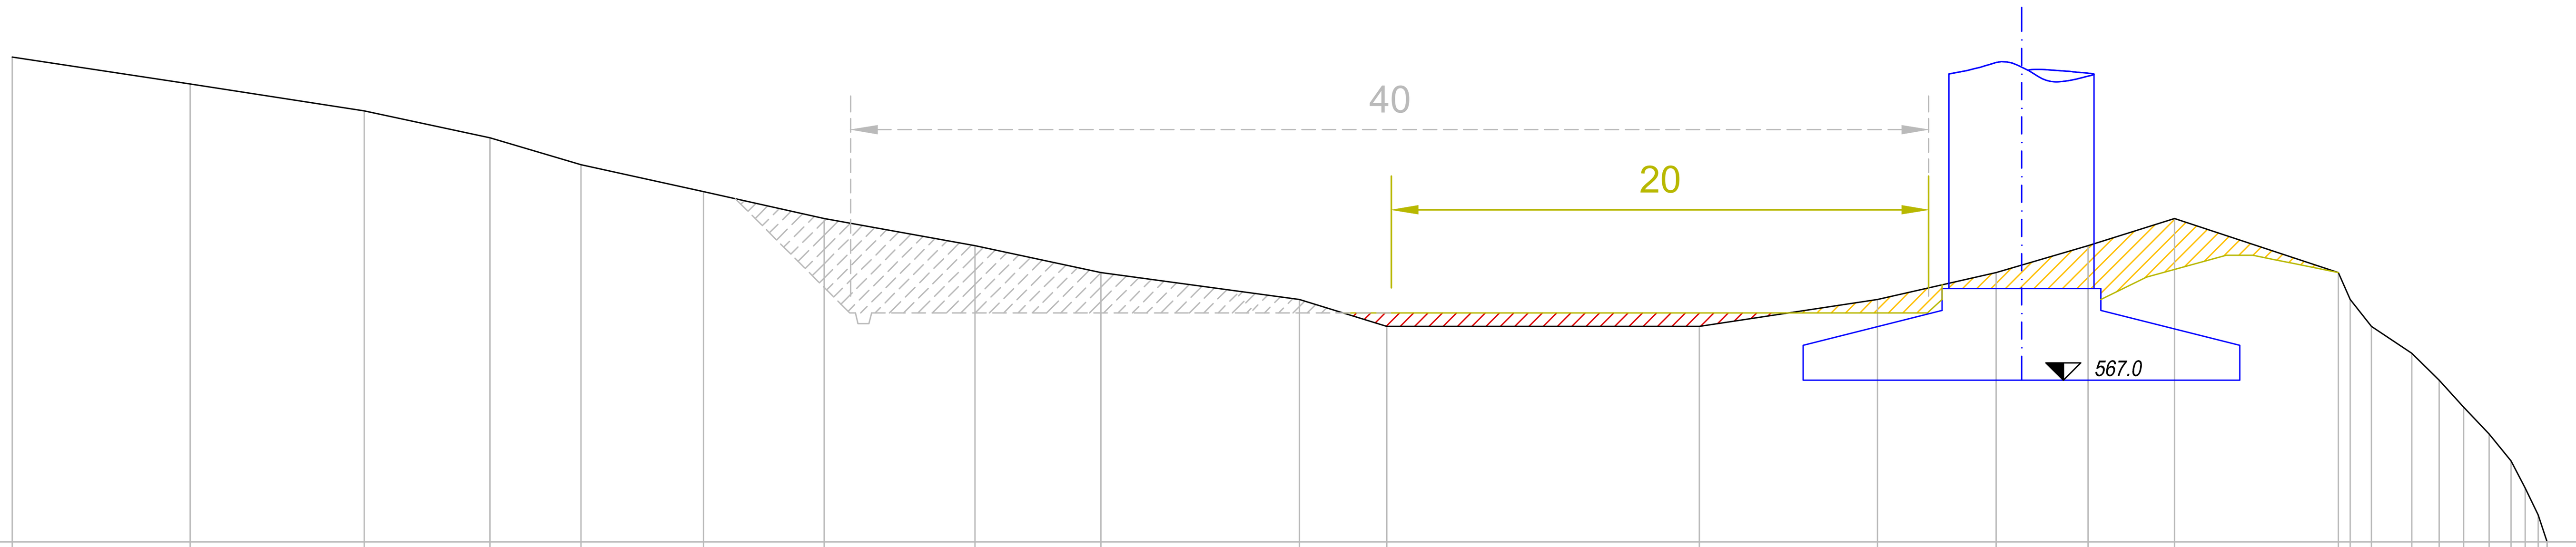

QUOTA BASE 560 m S.L.M.

QUOTA DI RIPRISTINO (m S.L.M.)						573	572	571	570	568.5	568.5	568.5	568.5	569	570	571	570.5	570					
QUOTA DI PROGETTO (m S.L.M.)						573	590.5	589.5	589.5	568.5	568.5	568.5	568.5	569	570	571	572	570					
QUOTA ESISTENTE (m S.L.M.)	578	577	576	575	574	573	572	571	570	569	568	568		569	570	571	572	570	568	567	566	565	560
DISTANZA PARZIALE (m)	6.6	6.5	4.7	3.4	4.5	4.5	5.6	4.7	7.4	3.2	11.6	6.6		4.4	3.4	3.2	6.1	1.2	1.5	1.0	0.9	3.1	

QUADRO D'UNIONE PARCO EOLICO scala 1 : 10.000

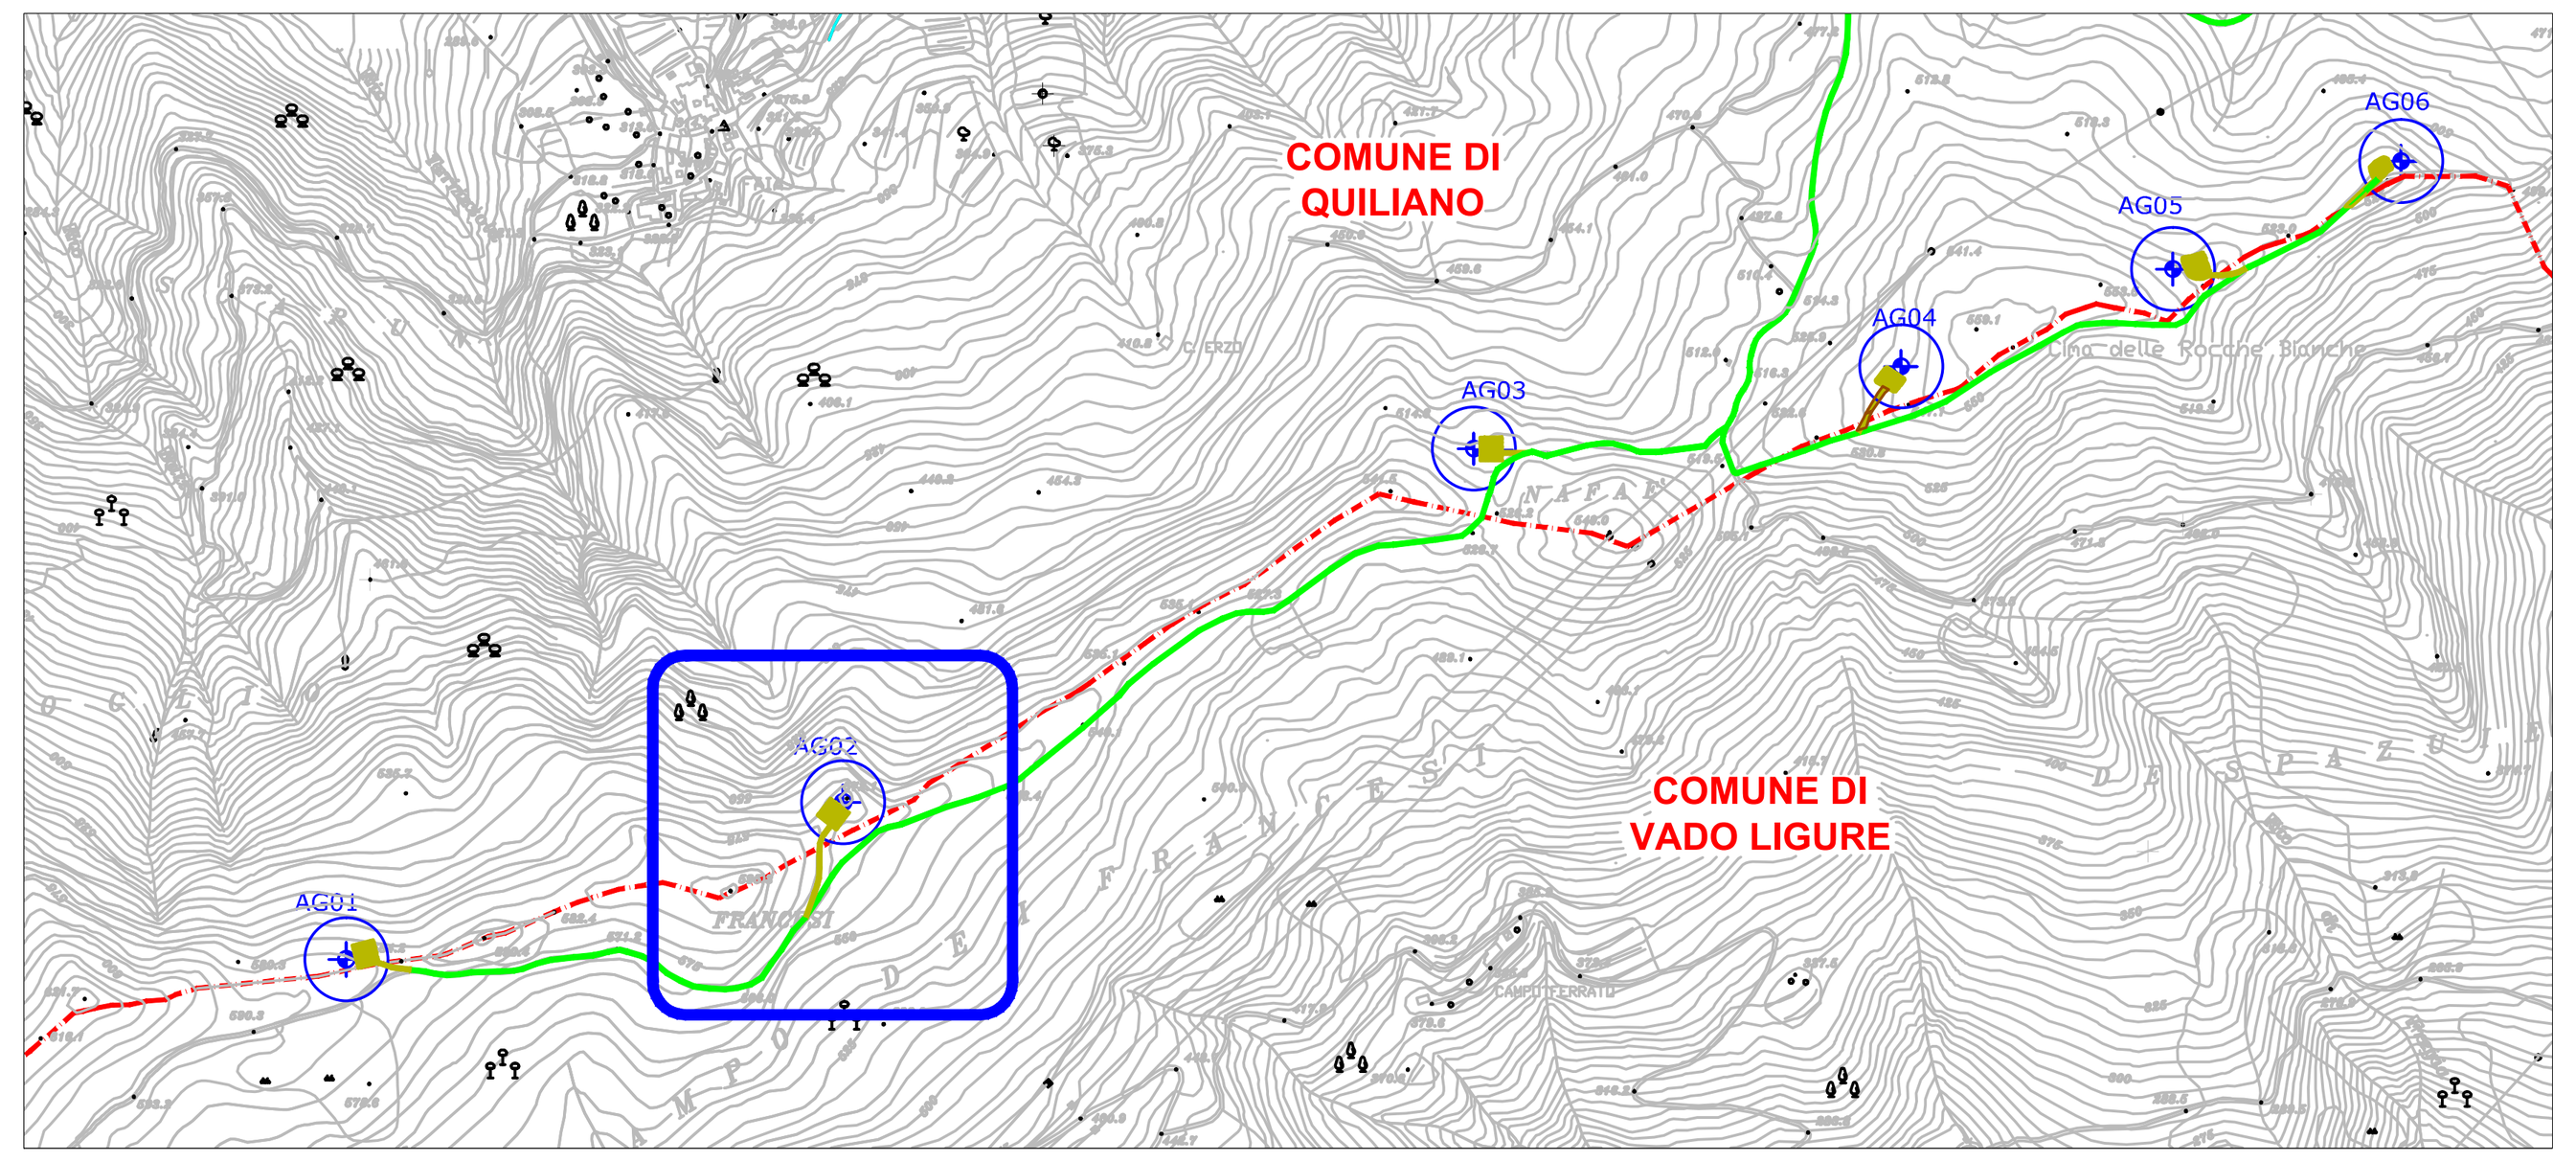

SI RIPORTANO, IN PIANTA E SEZIONI, DUE DISTINTE FASI COSTRUTTIVE DELLA PIAZZOLA DI MONTAGGIO: UNO STATO DI CANTIERE, DOVE LA PIAZZOLA SARA' DI DIMENSIONI NECESSARIE ALL'EREZIONE DELLA TORRE, ED UNO STATO DI PROGETTO, RAGGIUNTO A SEGUITO DEL MONTAGGIO DELL'AEROGENERATORE, TALE DA PERMETTERE L'ESECUZIONE DELLE OPERAZIONI DI MANUTENZIONE ORDINARIA E STRAORDINARIA DELLA TORRE.
LE SCARPATE E SUPERFICI NUDE SARANNO PROFILATE IN MODO DA ASSICURARE UN ADEGUATO COEFFICIENTE DI SICUREZZA.

LEGENDA:

- AEROGENERATORE
- CONFINE COMUNALE
- STRADA STERRATA ESISTENTE DA ADEGUARE
- TRACCIATO DI REGIMAZIONE DELLE ACQUE PIOVANE
- PUNTO FOTOGRAFICO
- PIAZZOLA DI MONTAGGIO ALLO STATO DI PROGETTO
- PIAZZOLA DI MONTAGGIO ALLO STATO DI CANTIERE
- STERRO
- RIPORTO
- STERRO/RIPORTO ALLO STATO DI CANTIERE

GENERAZIONE POSSIBILE
Fabbrica Energie Rinnovabili Alternative S.r.l.
Piazza Cavour, 7 - 20121 Milano
T: +39 02 62690471 F: +39 02 32066804
info@ferasrl.it; www.ferasrl.it
P.IVA 13393960151

Azienda con sistema di gestione qualità certificato UNI EN ISO 9001:2008 certificati n. 501008849 e 501008850



Regione Liguria
Comune di Quiliano (SV)
Proponente F.E.R.A. Srl

Parco eolico
"Rocche Bianche"
Progetto Definitivo

PZ-02

Piazzola di montaggio AG02

Progettisti:
Ing. Paolo Papucci

Data	Rev.	Descrizione	Elaborato	Controllato	Approvato
27.03.2012	Rev.B	Spostamento torre	U. Salvoni	P.Papucci	F. Bertuccio
21.12.2009	Rev.A	Prima emissione	G. Caroli	P. Papucci	L. Pennisi

Comm. n° 37   Elaborato: QVL-PZ02A_Piazzola di montaggio AG02   Scala: VARIE

E' vietata la riproduzione del presente documento, anche parziale, con qualsiasi mezzo, senza l'autorizzazione di F.E.R.A. S.r.l.