

STATO DI FATTO scala *1 : 500*

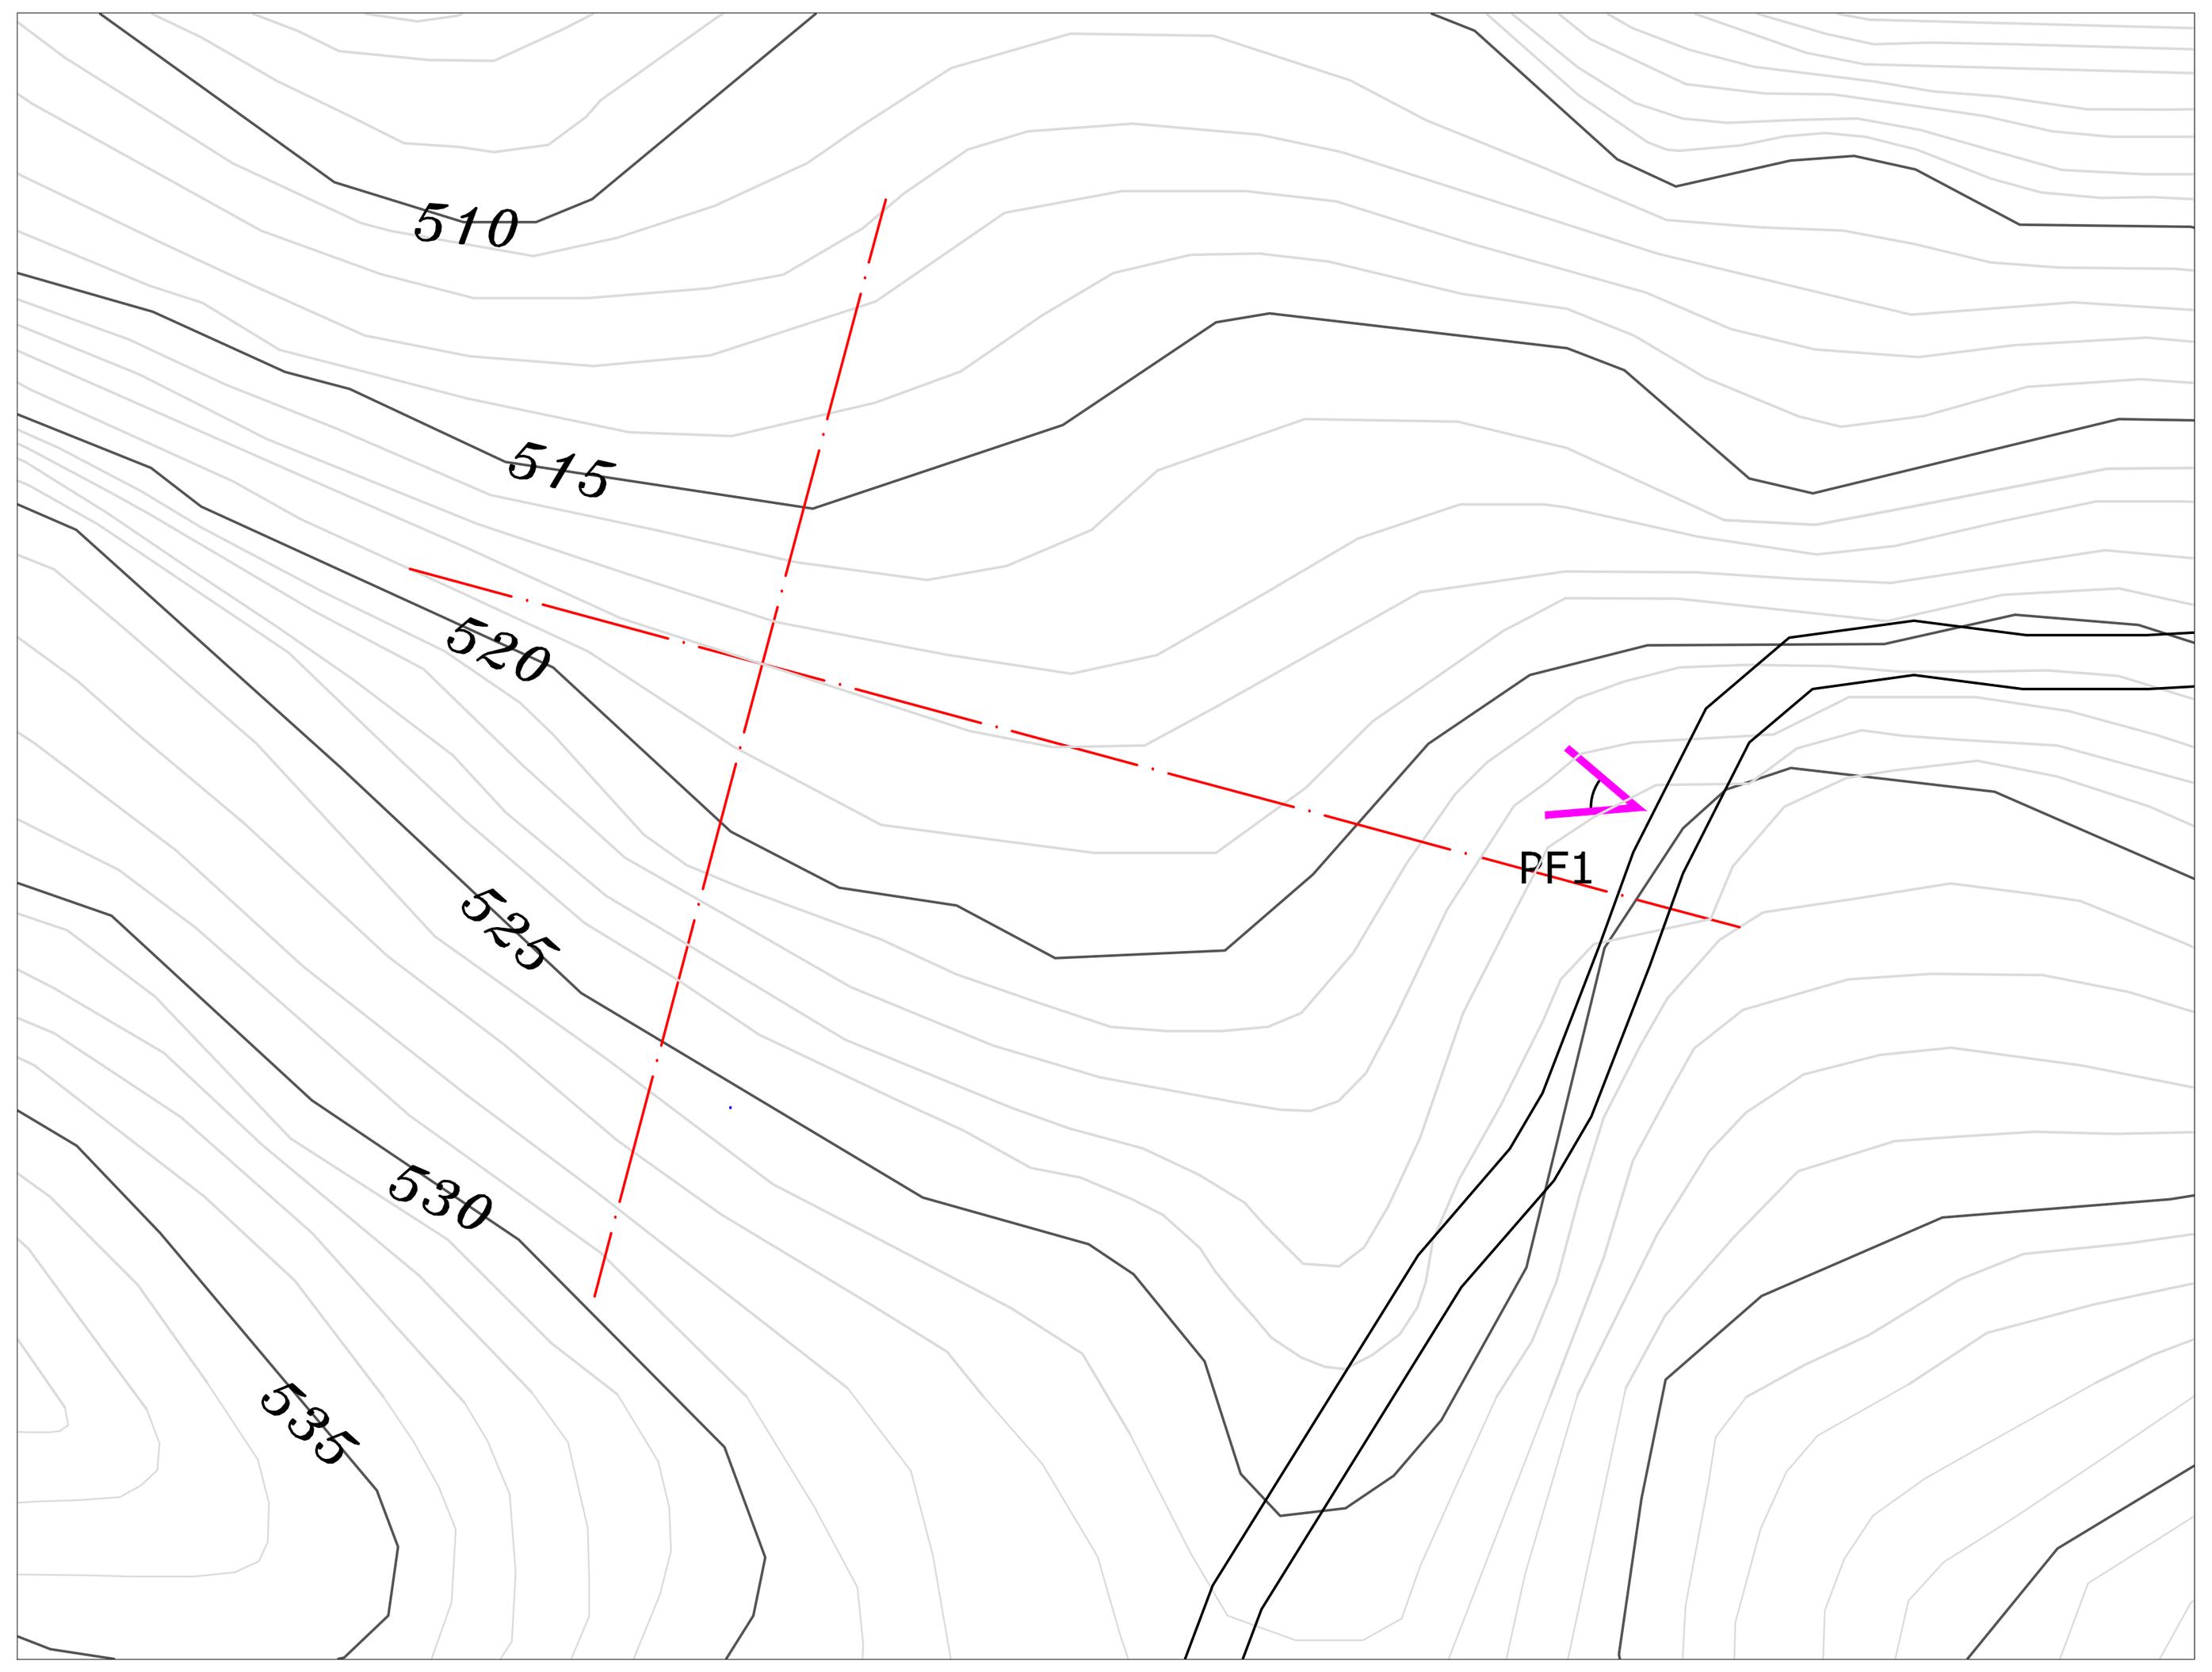

STATO DI PROGETTO scala *1 : 500*

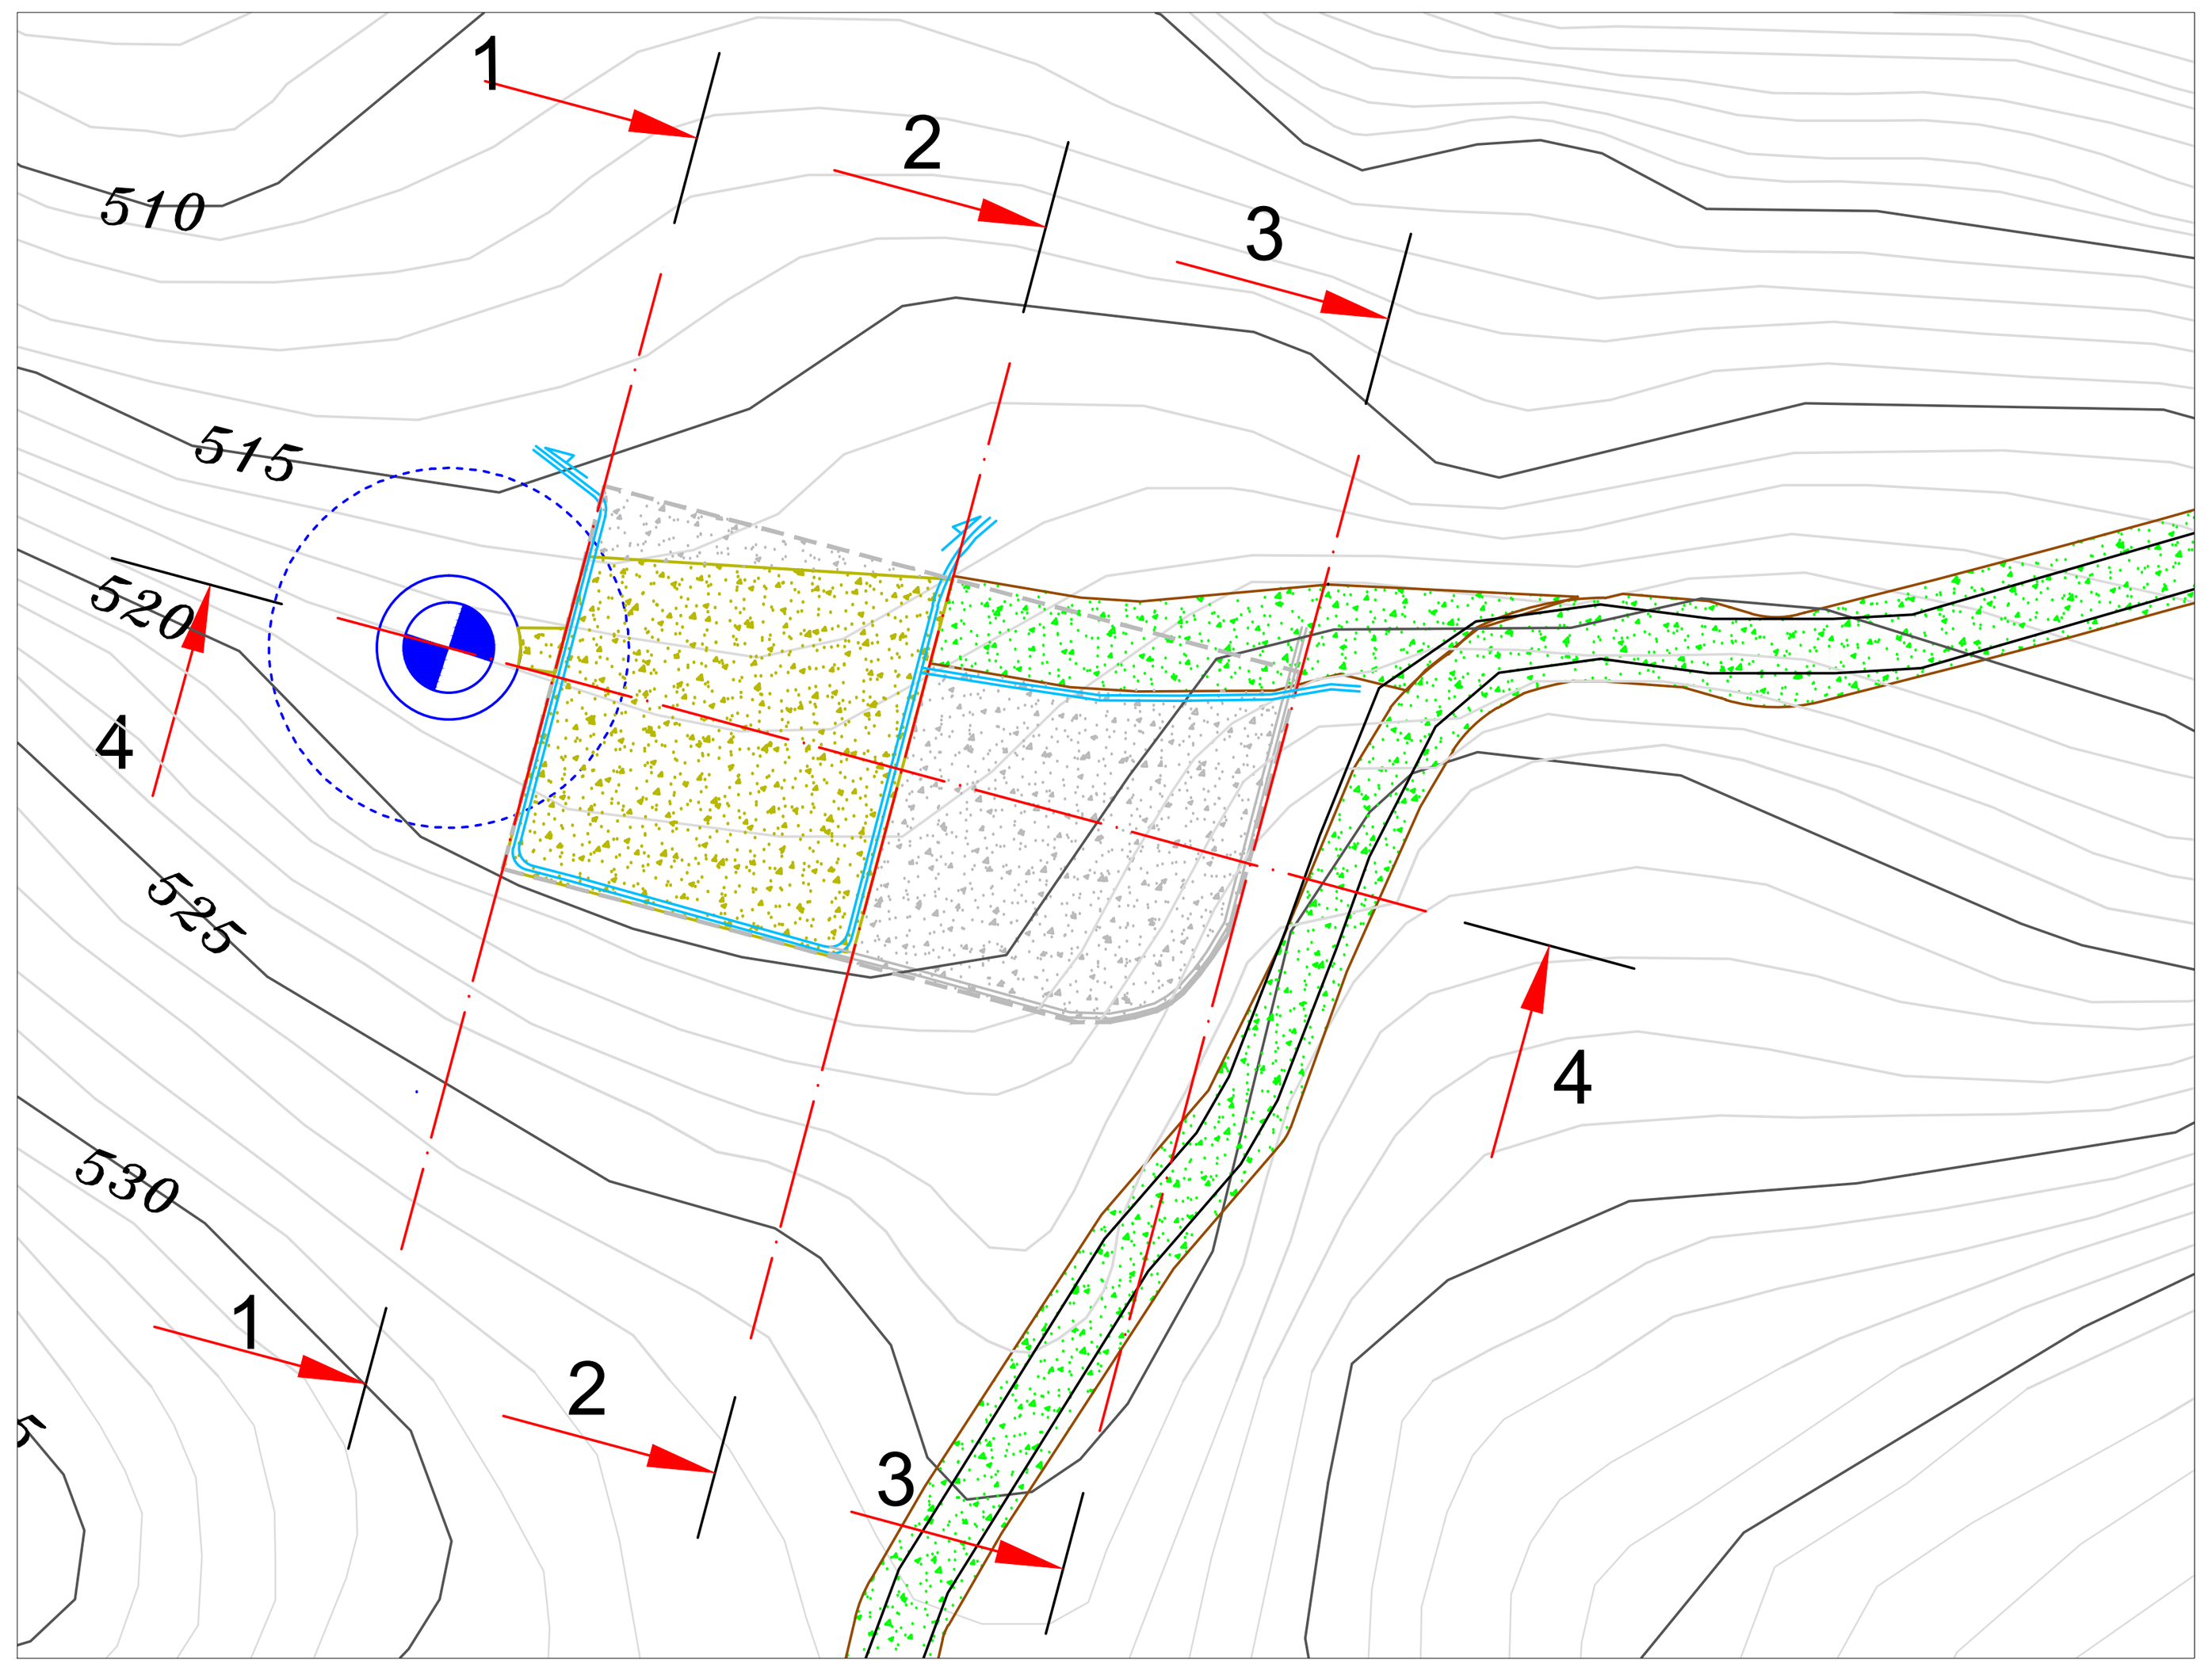

PF1




LA PIAZZOLA DI MONTAGGIO DELL'AEROGENERATORE N°3 VERRA' COLLOCATA IN UN PIANORO A BORDO STRADA, COPERTO DA VEGETAZIONE PREVALENTEMENTE ARBUSTIVA.

SI PREVEDONO OPERE DI REGIMAZIONE DELLE ACQUE REALIZZATI A REGOLA D'ARTE CON TECNICHE DI INGEGNERIA NATURALISTICA.

SI PREVEDE DI EFFETTUARE UNA SISTEMAZIONE A VERDE MEDIANTE TECNICHE DI INGEGNERIA NATURALISTICA, AVENDO CURA DI UTILIZZARE ESCLUSIVAMENTE SPECIE AUTOCTONE.

SEZ. 1-1
SCALA 1:200

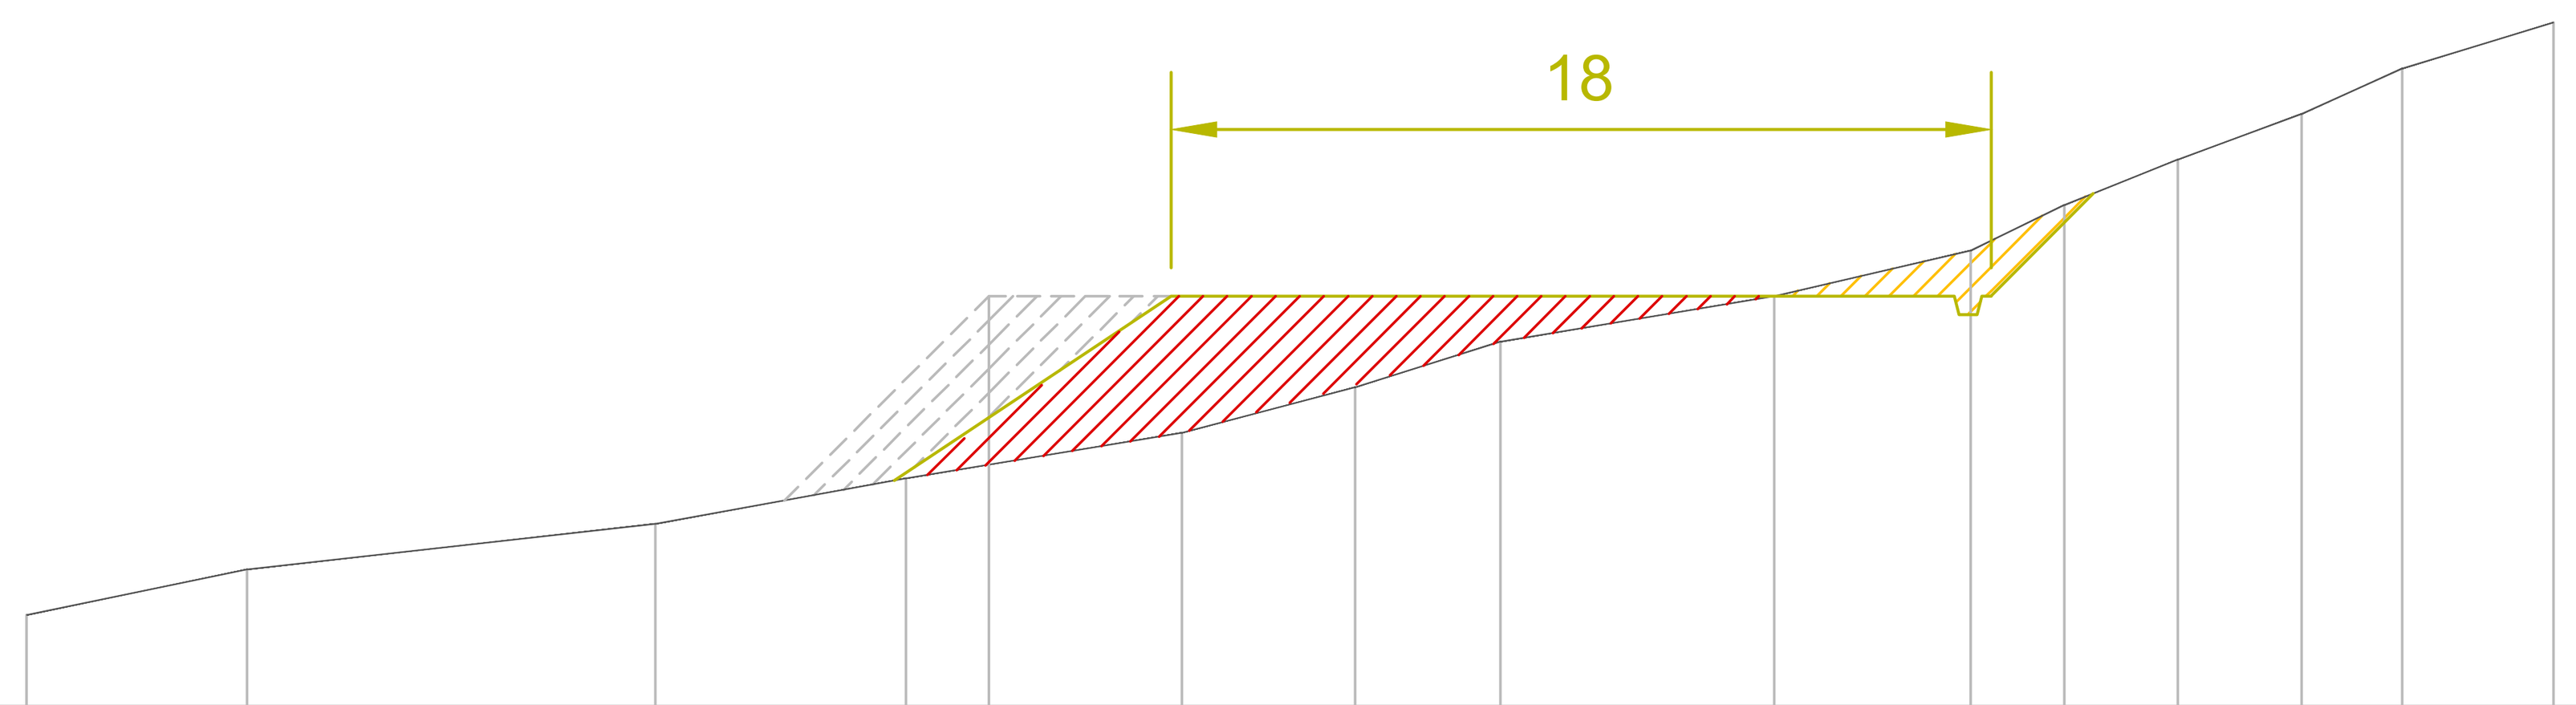


QUOTA BASE 510 m S.L.M.

QUOTA DI RIPRISTINO (m S.L.M.)	QUOTA DI PROGETTO (m S.L.M.)	QUOTA ESISTENTE (m S.L.M.)
		512
		513
		514
515	517	515
516	519	
519	519	516
519	519	517
519	519	518
519	519	519
519	519	520
521	521	521
522	522	522
		523
		524
		525

DISTANZA PARZIALE (m): 4.8 9.0 5.5 6.1 3.8 3.2 6.0 4.3 2.1 2.5 2.7 2.2 3.3

SEZ. 2-2
SCALA 1:200

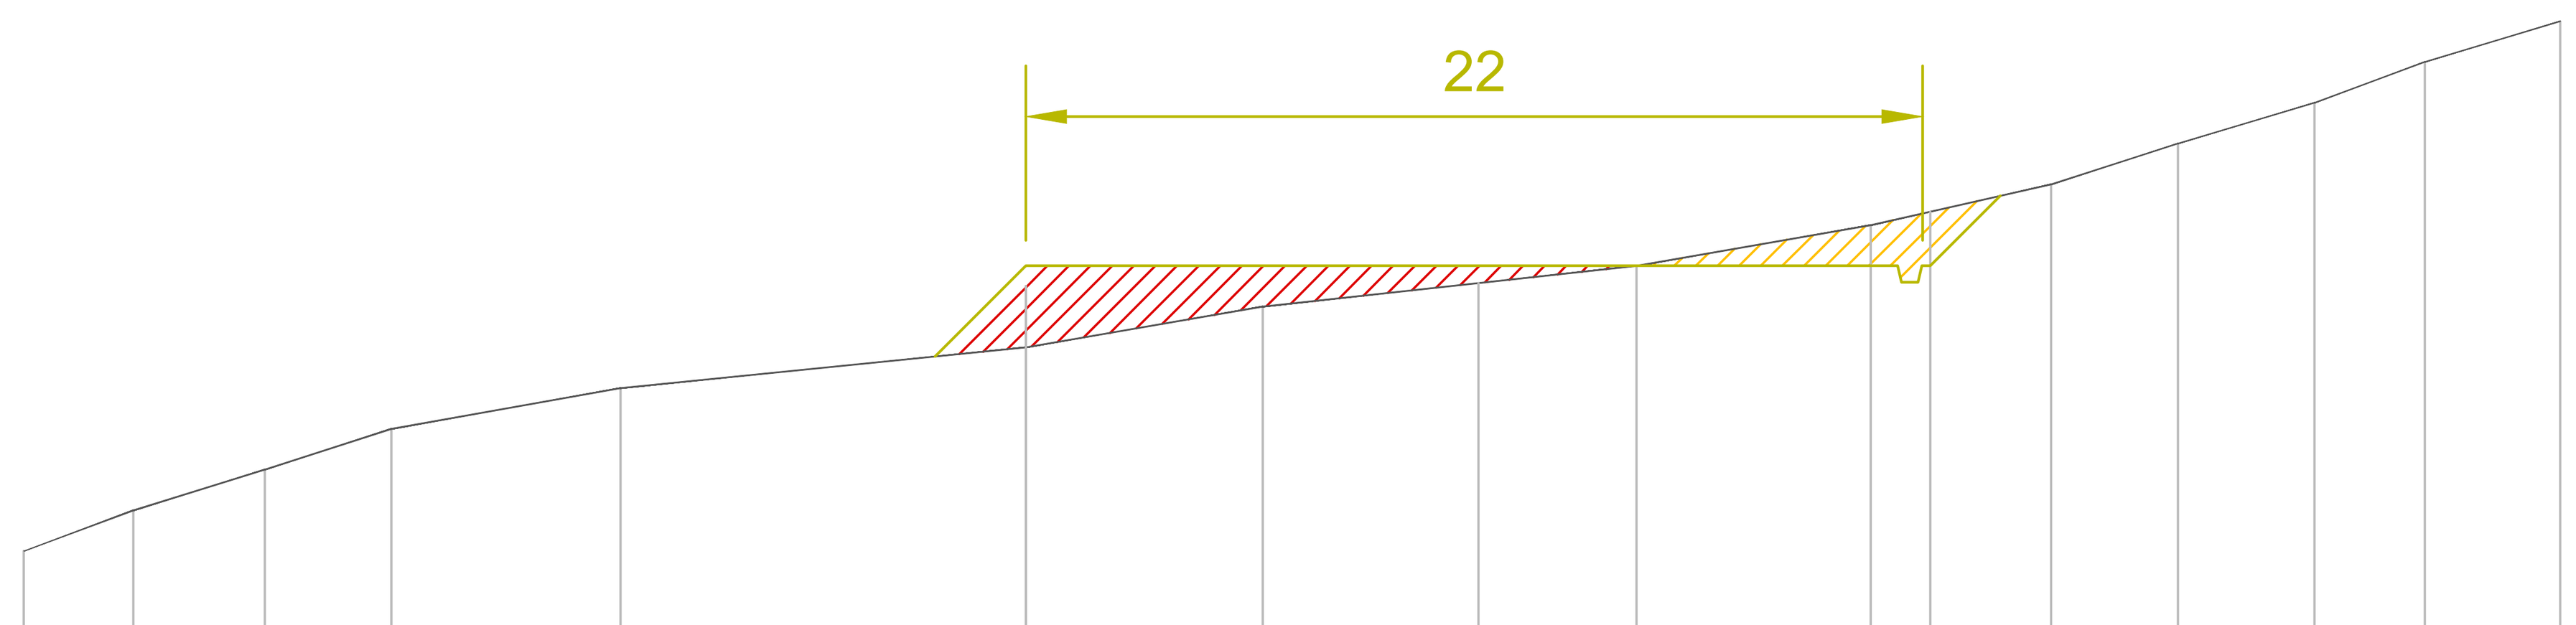


QUOTA BASE 510 m S.L.M.

QUOTA DI RIPRISTINO (m S.L.M.)	QUOTA DI PROGETTO (m S.L.M.)	QUOTA ESISTENTE (m S.L.M.)
		512
		513
		514
		515
		516
519	519	517
519	519	518
519	519	
519	519	519
519	519	520
519	519	
		521
		522
		523
		524
		525

DISTANZA PARZIALE (m): 2.7 3.2 3.1 5.6 9.9 5.8 9.2 5.8 4.4 3.1 3.3 2.7 3.3

SEZ. 3-3
SCALA 1:200

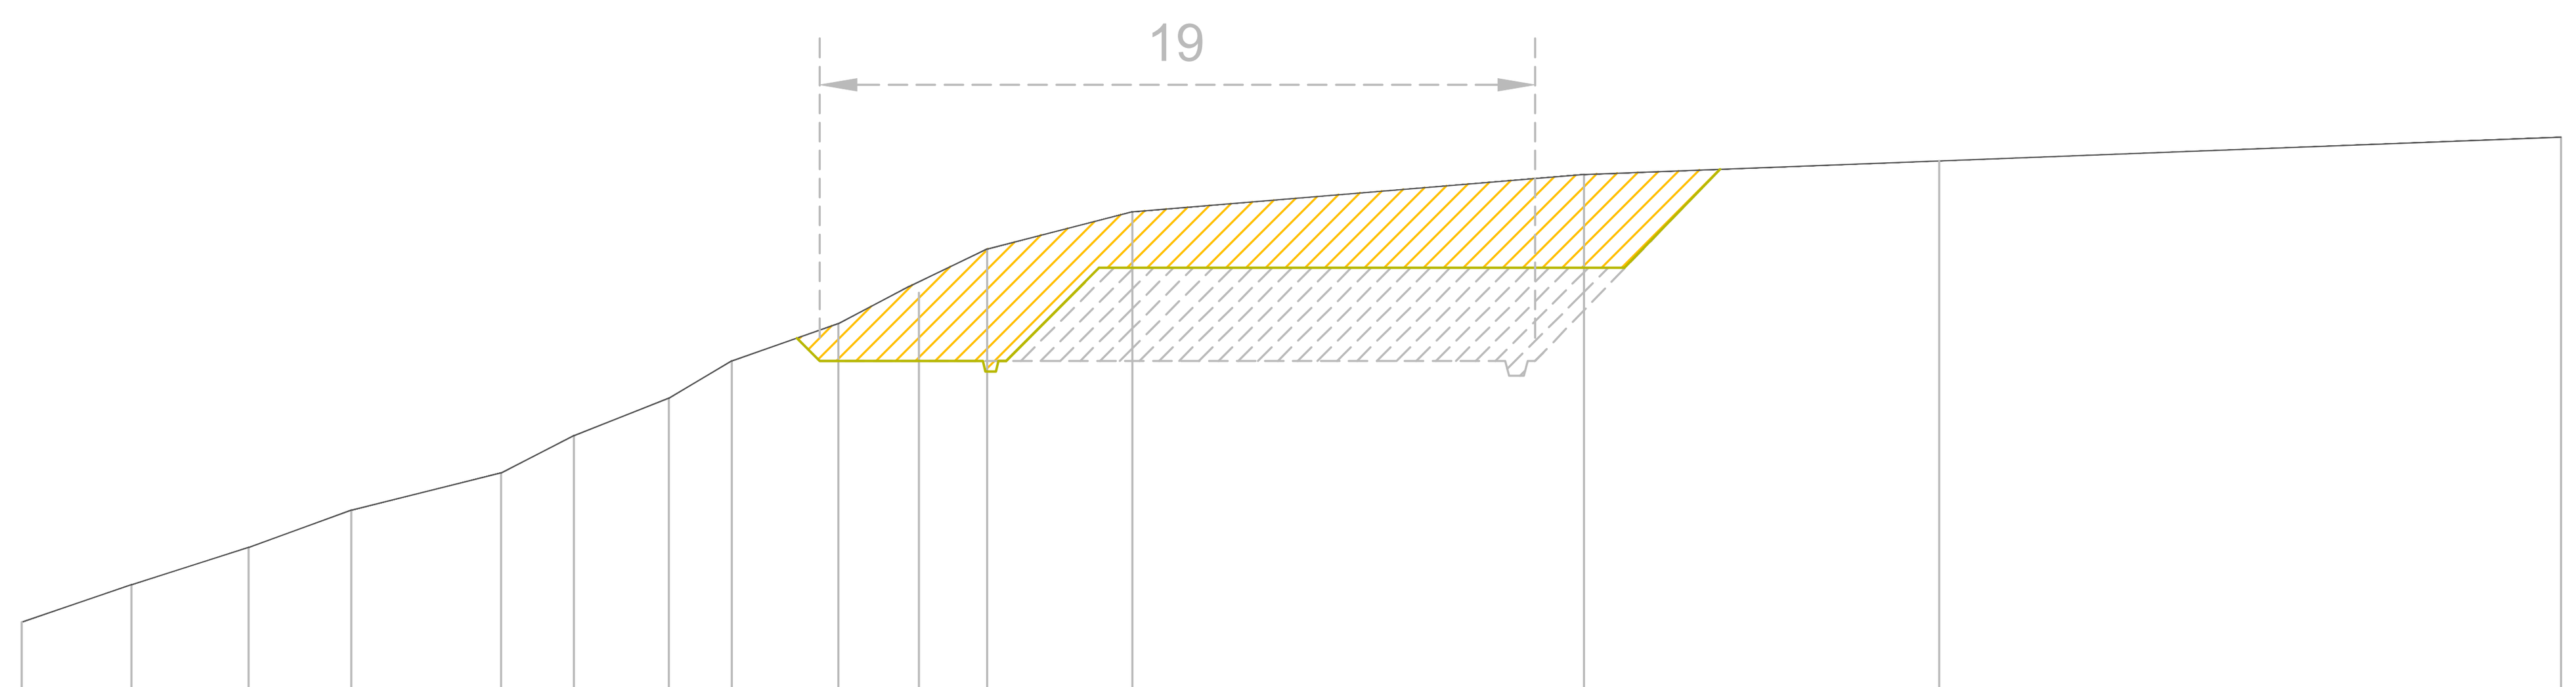


QUOTA BASE 510 m S.L.M.

QUOTA DI RIPRISTINO (m S.L.M.)	QUOTA DI PROGETTO (m S.L.M.)	QUOTA ESISTENTE (m S.L.M.)
		512
		513
		514
		515
		516
		517
		518
		519
519	519	520
519	519	521
519	519	522
521.5	519	523
		523.5
521.5	520.5	524
		524.1
		524.4
		525

DISTANZA PARZIALE (m): 2.9 3.1 2.8 4.0 2.0 2.5 1.7 2.9 1.9 2.1 3.9 5.3 6.8 4.2 5.4 16.7

SEZ. 4-4
SCALA 1:200

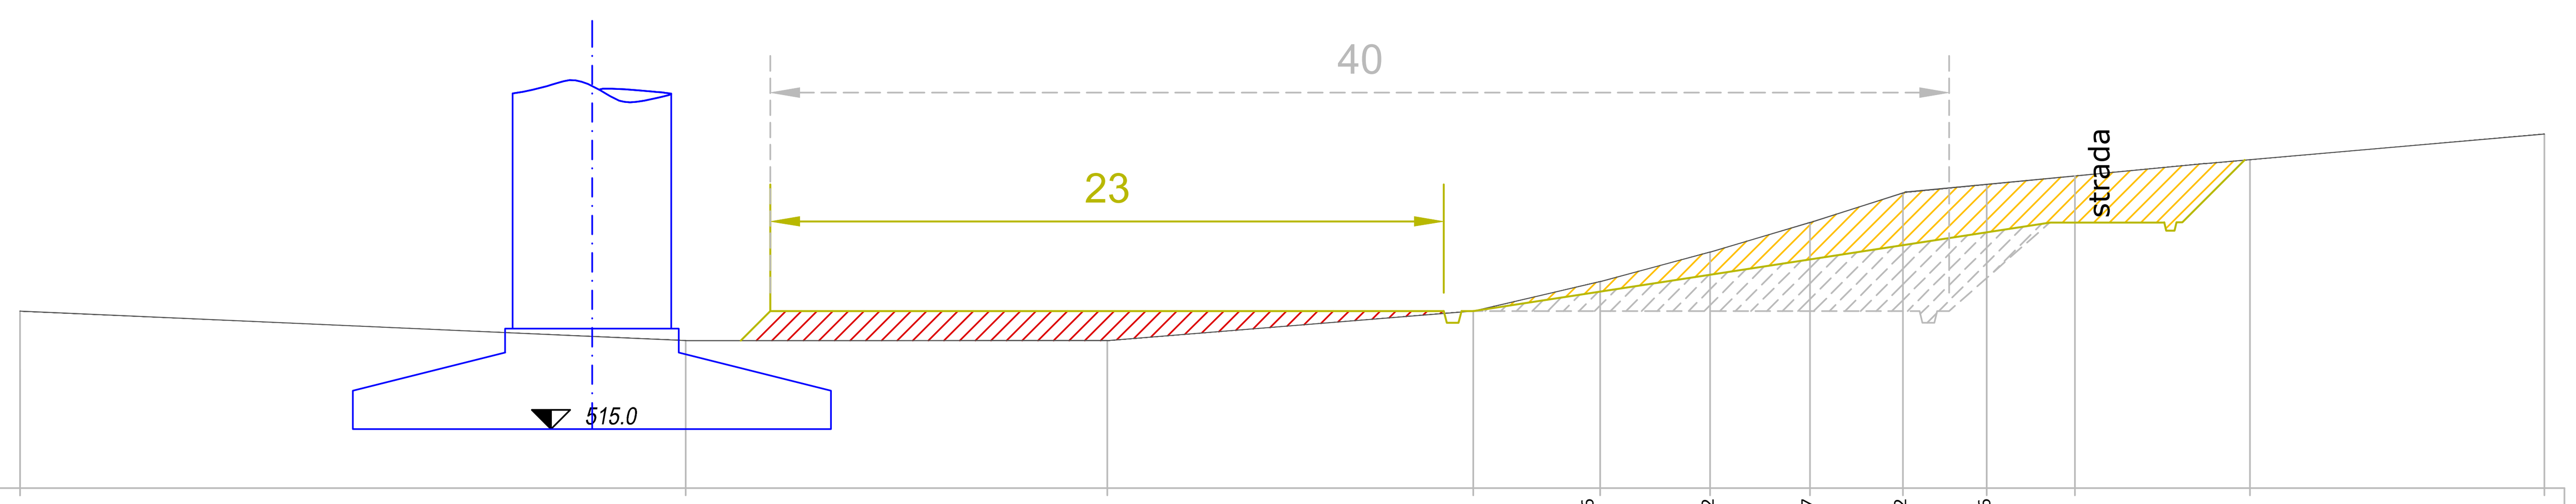


QUOTA BASE 513 m S.L.M.

QUOTA DI RIPRISTINO (m S.L.M.)	QUOTA DI PROGETTO (m S.L.M.)	QUOTA ESISTENTE (m S.L.M.)
519	519	519
518	518	518
519	519	518
519	519	519
519.6	519	520
520.2	519	521
520.7	519	522
521.2	519	523
521.6	519	523.2
522	522	523.5
524	524	524
527	527	527

DISTANZA PARZIALE (m): 22.6 14.3 12.4 4.3 3.7 3.4 3.2 2.8 3.0 5.9 10.0

QUADRO D'UNIONE PARCO EOLICO scala 1 : 10.000

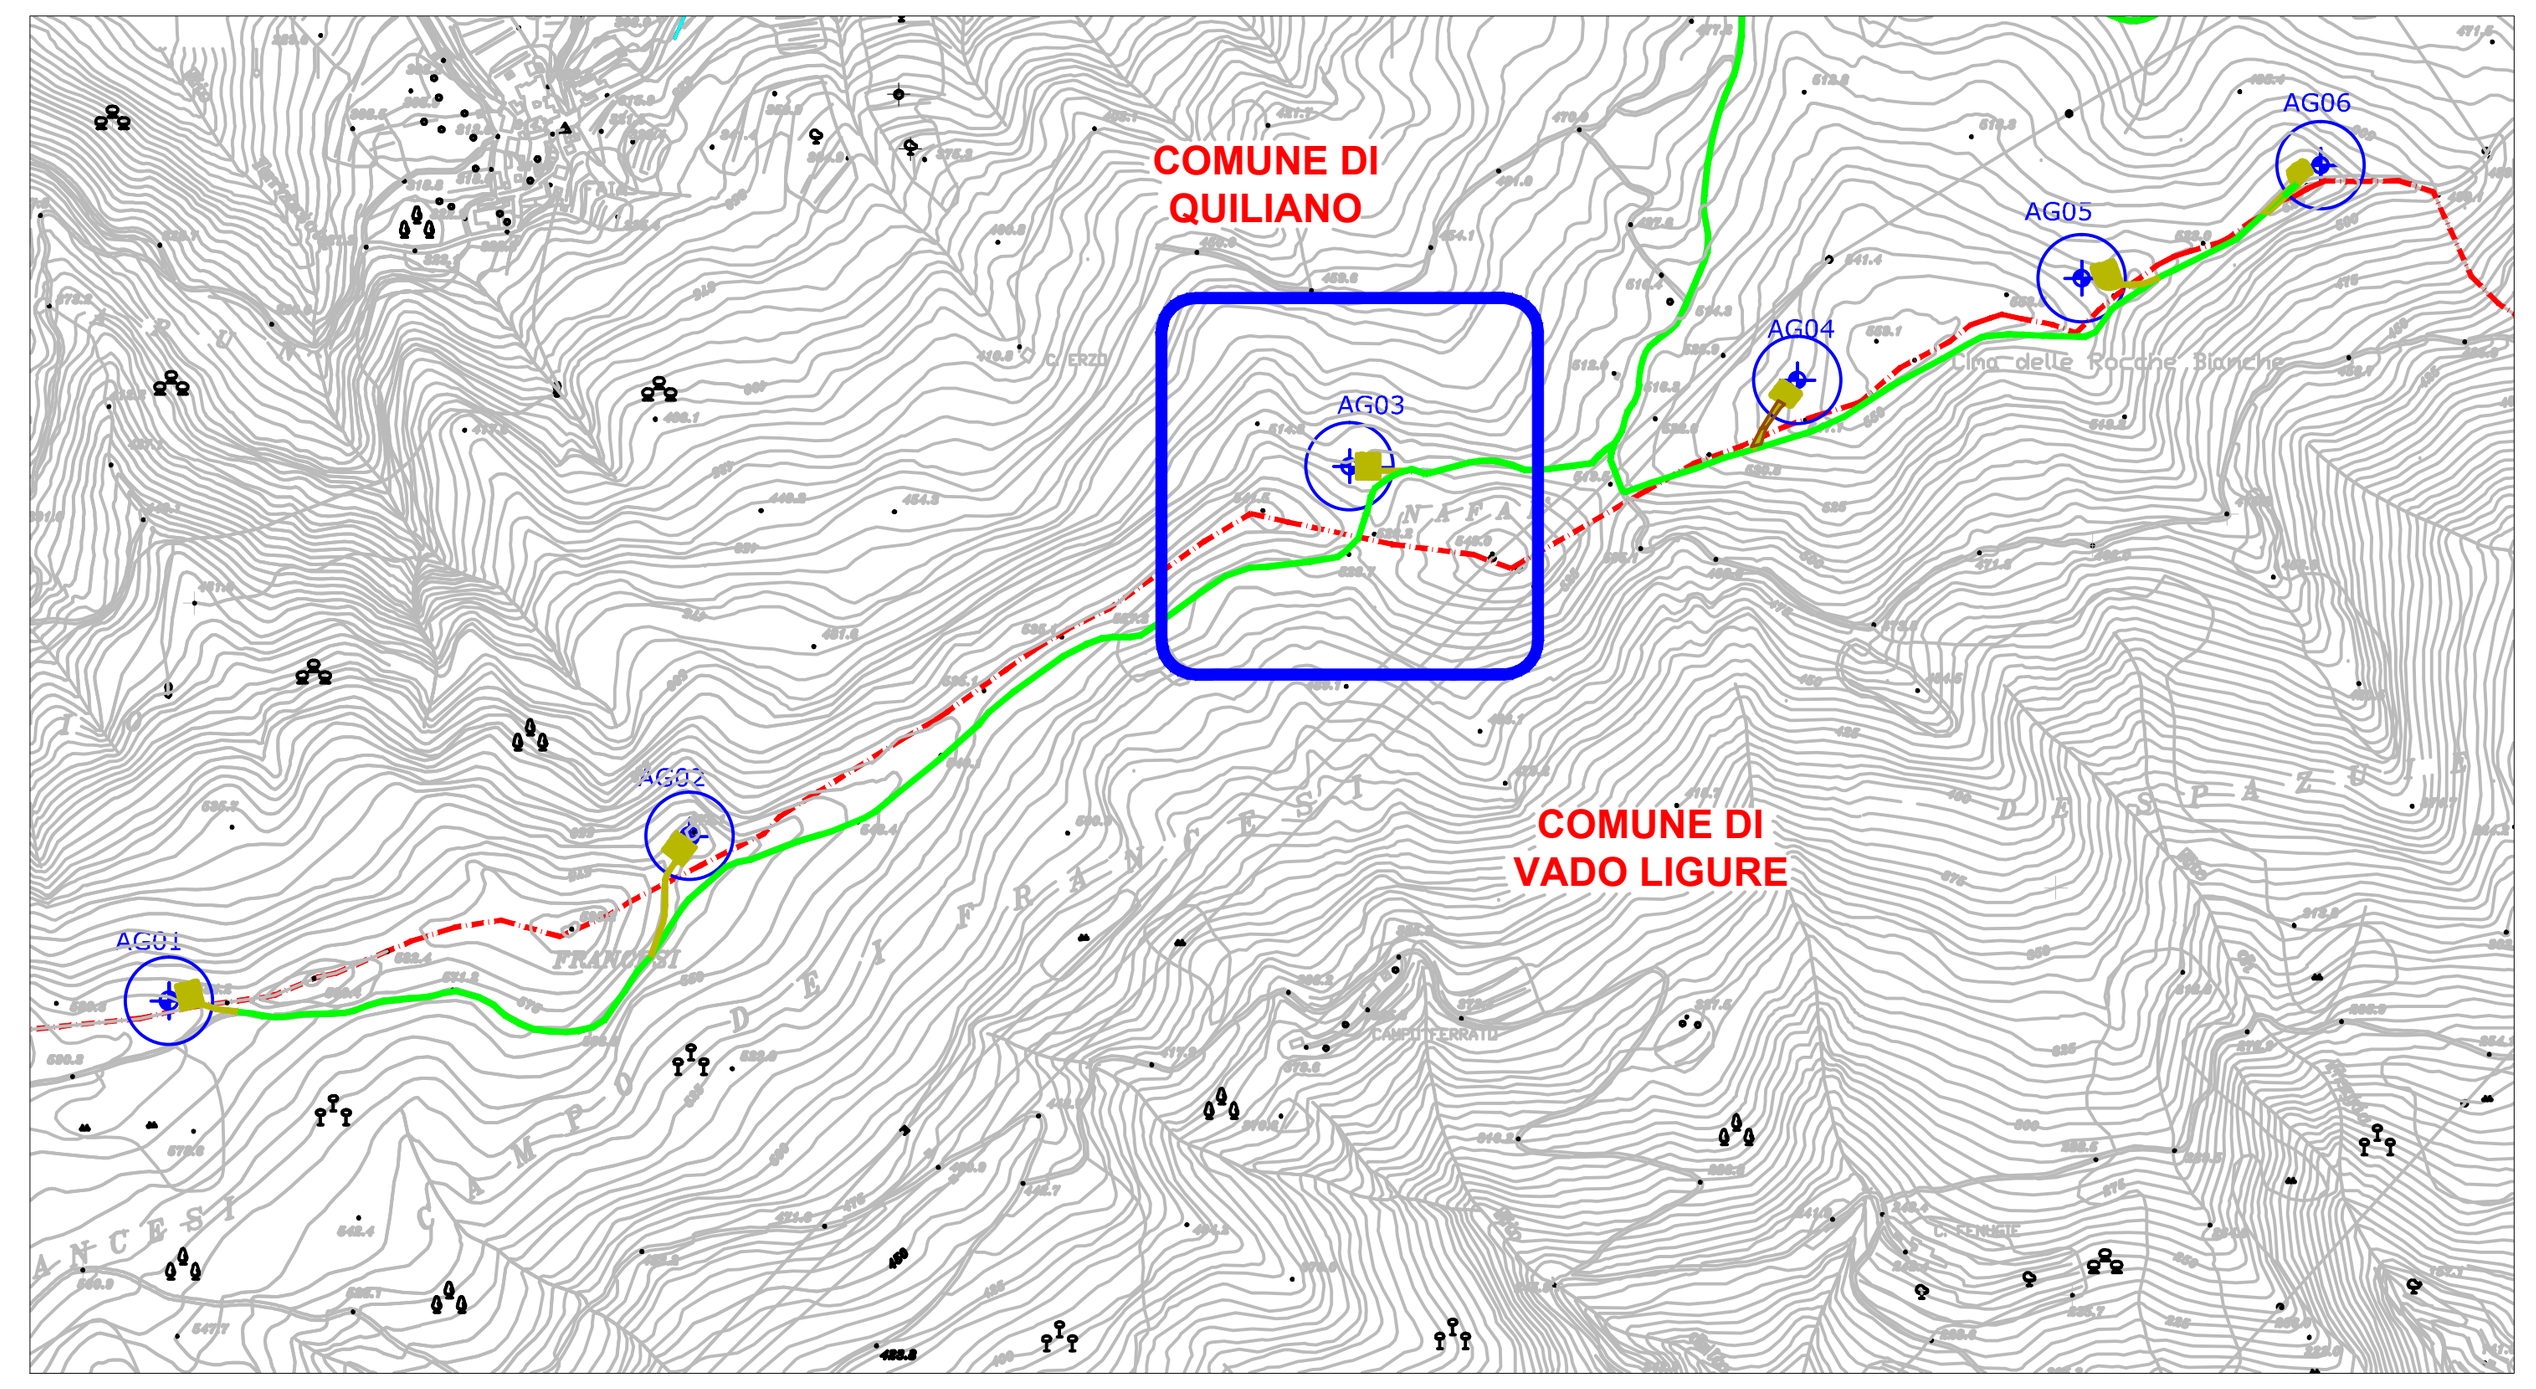

NOTE:

SI RIPORTANO, IN PIANTA E SEZIONI, DUE DISTINTE FASI COSTRUTTIVE DELLA PIAZZOLA DI MONTAGGIO: UNO STATO DI CANTIERE, DOVE LA PIAZZOLA SARA' DI DIMENSIONI NECESSARIE ALL'EREZIONE DELLA TORRE, ED UNO STATO DI PROGETTO, RAGGIUNTO A SEGUITO DEL MONTAGGIO DELL'AEROGENERATORE, TALE DA PERMETTERE L'ESECUZIONE DELLE OPERAZIONI DI MANUTENZIONE ORDINARIA E STRAORDINARIA DELLA TORRE.
LE SCARPATE E SUPERFICI NUDE SARANNO PROFILATE IN MODO DA ASSICURARE UN ADEGUATO COEFFICIENTE DI SICUREZZA.

LEGENDA:

- AEROGENERATORE
- CONFINE COMUNALE
- STRADA STERRATA ESISTENTE DA ADEGUARE
- TRACCIATO DI REGIMAZIONE DELLE ACQUE PIOVANE
- PUNTO FOTOGRAFICO
- PIAZZOLA DI MONTAGGIO ALLO STATO DI PROGETTO
- PIAZZOLA DI MONTAGGIO ALLO STATO DI CANTIERE
- STERRO
- RIPORTO
- STERRO/RIPORTO ALLO STATO DI CANTIERE

Fabbrica Energie Rinnovabili Alternative S.r.l.
Piazza Cavour, 7 - 20121 Milano
T: +39 02 62690471 F: +39 02 32066804
info@ferasrl.it; www.ferasrl.it
P.IVA 13393960151
GENERAZIONE POSSIBILE
Azienda con sistema di gestione qualità certificato UNI EN ISO 9001:2008 certificati n. 501008849 e 501008850



Regione Liguria
Comune di Quiliano (SV)
Proponente F.E.R.A. Srl

Parco eolico "Rocche Bianche"

Progetto Definitivo

PZ-03

Piazzola di montaggio AG03

Progettisti:
Ing. Paolo Papucci

Data	Rev.	Descrizione	Elaborato	Controllato	Approvato
27.03.2012	Rev.B	Spostamento torre	U. Salvoni	P. Papucci	F. Bertuccio
20.12.2009	Rev.A	Prima emissione	G. Caroli	L. Pennisi	F.Bertuccio

Comm. n° 37 Elaborato: QVL-PZ03A_Piazzola di montaggio AG03 Scala: VARIE

E' vietata la riproduzione del presente documento, anche parziale, con qualsiasi mezzo, senza l'autorizzazione di F.E.R.A. S.r.l.