

STATO DI FATTO scala *1 : 500*

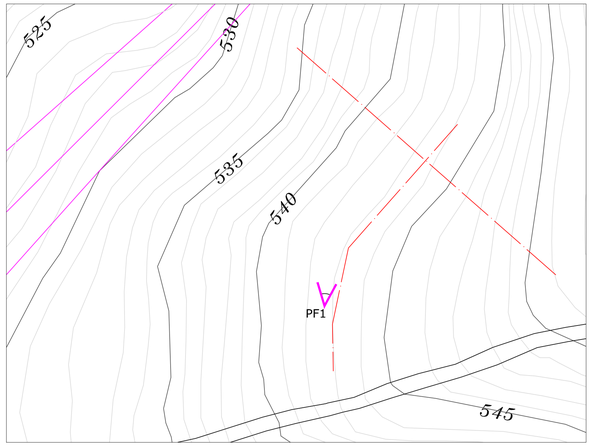

STATO DI PROGETTO scala *1 : 500*

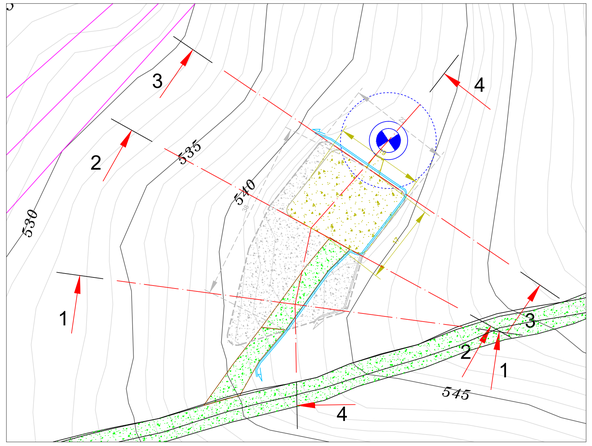


PF1




LA PIAZZOLA DI AG04 SARA' REALIZZATA IN ZONA SUBPIANEGGIANTE E PRESSOCHE' SPOGLIA DA COPERTURA ARBOREA. I LAVORI RICHIEDEREANNO LA RIMOZIONE DI CIRCA 8-10 ALBERI (altezza 8-10 m). IL MOVIMENTO TERRA PER LA REALIZZAZIONE SARA' LIMITATO, SIA PER LA FASE DI CANTIERE CHE NELLA FASE DI ESERCIZIO DEL PARCO EOLICO.
SI PREVEDONO OPERE DI REGIMAZIONE DELLE ACQUE REALIZZATI A REGOLA D'ARTE CON TECNICHE DI INGEGNERIA NATURALISTICA.
SI PREVEDE DI EFFETTUARE UNA SISTEMAZIONE A VERDE MEDIANTE TECNICHE DI INGEGNERIA NATURALISTICA, AVENDO CURA DI UTILIZZARE ESCLUSIVAMENTE SPECIE AUTOCTONE.

SEZ. 3-3
SCALA 1:200

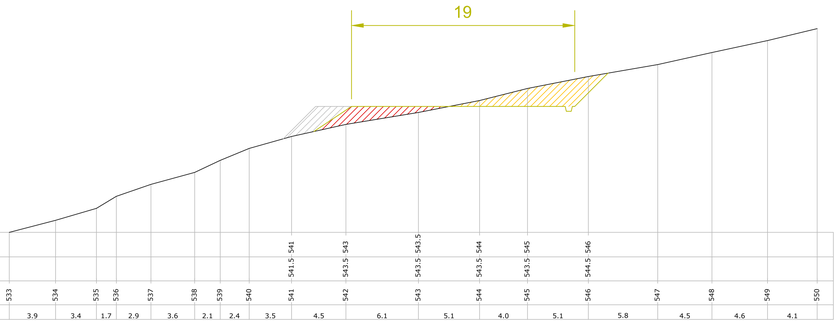


QUOTA BASE 533 m S.L.M.																						
QUOTA DI RIPRISTINO (m S.L.M.)									541.5	543.5	543.5	543.5	544	545	546							
QUOTA DI PROGETTO (m S.L.M.)									541.5	543.5	543.5	543.5	544	545	546							
QUOTA ESISTENTE (m S.L.M.)	533	534	535	536	537	538	539	540	541	542	543	544	545	546	547	548	549	550				
DISTANZA PARZIALE (m)		3.9	3.4	1.7	2.9	3.6	2.1	2.4	3.5	4.5	6.1	5.1	4.0	5.1	5.8	4.5	4.6	4.1				

SEZ. 2-2
SCALA 1:200

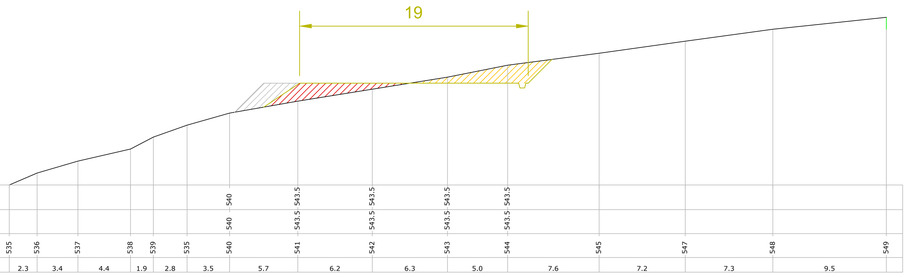


QUOTA BASE 535 m S.L.M.																						
QUOTA DI RIPRISTINO (m S.L.M.)								540	543.5	543.5	543.5	543.5										
QUOTA DI PROGETTO (m S.L.M.)								540	543.5	543.5	543.5	543.5										
QUOTA ESISTENTE (m S.L.M.)	535	536	537	538	539	535	540	541	542	543	544	545	547	548	549							
DISTANZA PARZIALE (m)		2.3	3.4	4.4	1.9	2.8	3.5	5.7	6.2	6.3	5.0	7.6	7.2	7.3	9.5							

SEZ. 1-1
SCALA 1:200

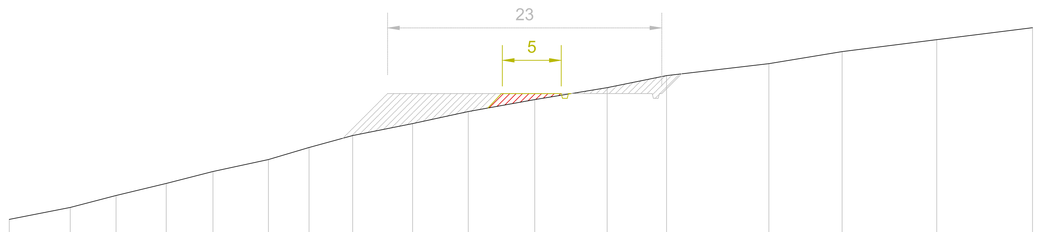


QUOTA BASE 530 m S.L.M.																						
QUOTA DI RIPRISTINO (m S.L.M.)								540	541	542	543.5		544	545		546						
QUOTA DI PROGETTO (m S.L.M.)								540.5	543.5	543.5	543.5		543.5	543.5		546						
QUOTA ESISTENTE (m S.L.M.)	533	534	535	536	537	538	539	540	541	542	543	544	545	546	547	548	549					
DISTANZA PARZIALE (m)		5.1	3.8	4.2	3.9	4.6	3.4	3.6	5.0	4.7	5.5	6.0	5.0	8.5	6.1	7.9	8.0					

SEZ. 4-4
SCALA 1:200

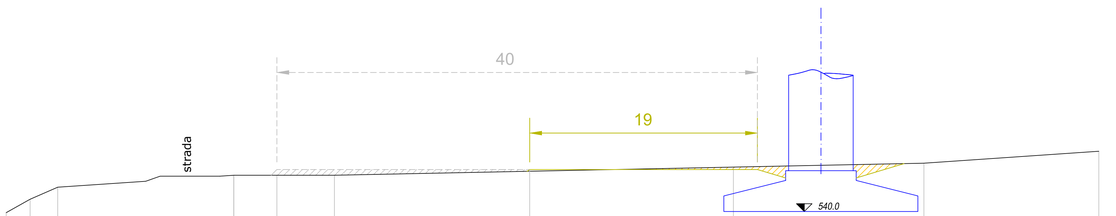

QUOTA BASE 535 m S.L.M.																						
QUOTA DI RIPRISTINO (m S.L.M.)								543	543	543		543.5	543.5				544		545			
QUOTA DI PROGETTO (m S.L.M.)								543	543.5	543.5		543.5	543.5				544		545			
QUOTA ESISTENTE (m S.L.M.)	540	541	542					543		543			543.7				544		545			
DISTANZA PARZIALE (m)		2.0	2.3	14.7				3.6	4.8	16.3		17.0			15.9		14.6					

QUADRO D'UNIONE PARCO EOLICO scala 1 : 10.000

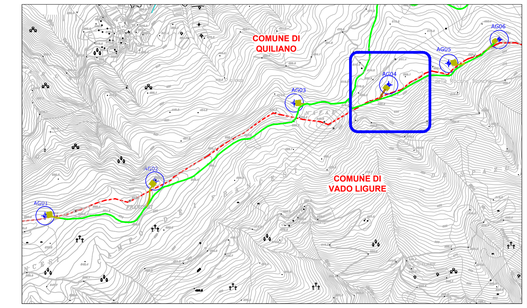

SI RIPORTANO, IN PIANTA E SEZIONI, DUE DISTINTE FASI COSTRUTTIVE DELLA PIAZZOLA DI MONTAGGIO: UNO STATO DI CANTIERE, DOVE LA PIAZZOLA SARA' DI DIMENSIONI NECESSARIE ALL'EREZIONE DELLA TORRE, ED UNO STATO DI PROGETTO, RAGGIUNTO A SEGUITO DEL MONTAGGIO DELL'AEROGENERATORE, TALE DA PERMETTERE L'ESECUZIONE DELLE OPERAZIONI DI MANUTENZIONE ORDINARIA E STRAORDINARIA DELLA TORRE.
LE SCARPATE E SUPERFICI NUDE SARANNO PROFILATE IN MODO DA ASSICURARE UN ADEGUATO COEFFICIENTE DI SICUREZZA.

LEGENDA:

- AEROGENERATORE
- CONFINE COMUNALE
- STRADA STERRATA ESISTENTE DA ADEGUARE
- TRACCIATO DI REGIMAZIONE DELLE ACQUE PIOVANE
- PUNTO FOTOGRAFICO
- PIAZZOLA DI MONTAGGIO ALLO STATO DI PROGETTO
- PIAZZOLA DI MONTAGGIO ALLO STATO DI CANTIERE
- STERRO
- RIPORTO
- STERRO/RIPORTO ALLO STATO DI CANTIERE

Fabbrica Energie Rinnovabili Alternative S.r.l.
Piazza Cavour, 7 - 20121 Milano
T. +39 02 62809471 F. +39 02 32066804
info@fersrl.it www.fersrl.it
P.IVA 13393390151

Azienda con sistema di gestione qualità certificato UNI EN ISO 9001:2008 certificati n. 50100/08/I e 50100/08/S0

GENERAZIONE POSSIBILE



Regione Liguria
Comune di Quiliano (SV)
Proponente F.E.R.A. Srl

Parco eolico "Rocche Bianche"

Progetto Definitivo

PZ-04

Piazzola di montaggio AG04

Progettisti:
Ing. Paolo Papucci

Data	Rev.	Descrizione	Elaborato	Controllato	Approvato
27.03.2012	Rev.B	Spostamento torre	U. Salvoni	P. Papucci	F. Bertuccio
20.12.2009	Rev.A	Prima emissione	G. Caroli	P. Papucci	F. Bertuccio

Comm. n° 37 Elaborato: QVL-P204A_Piazzola di montaggio AG04 Scala: VARIE

E' vietata la riproduzione del presente documento, anche parziale, con qualsiasi mezzo, senza l'autorizzazione di F.E.R.A. S.r.l.