

## STATO DI FATTO scala *1 : 500*

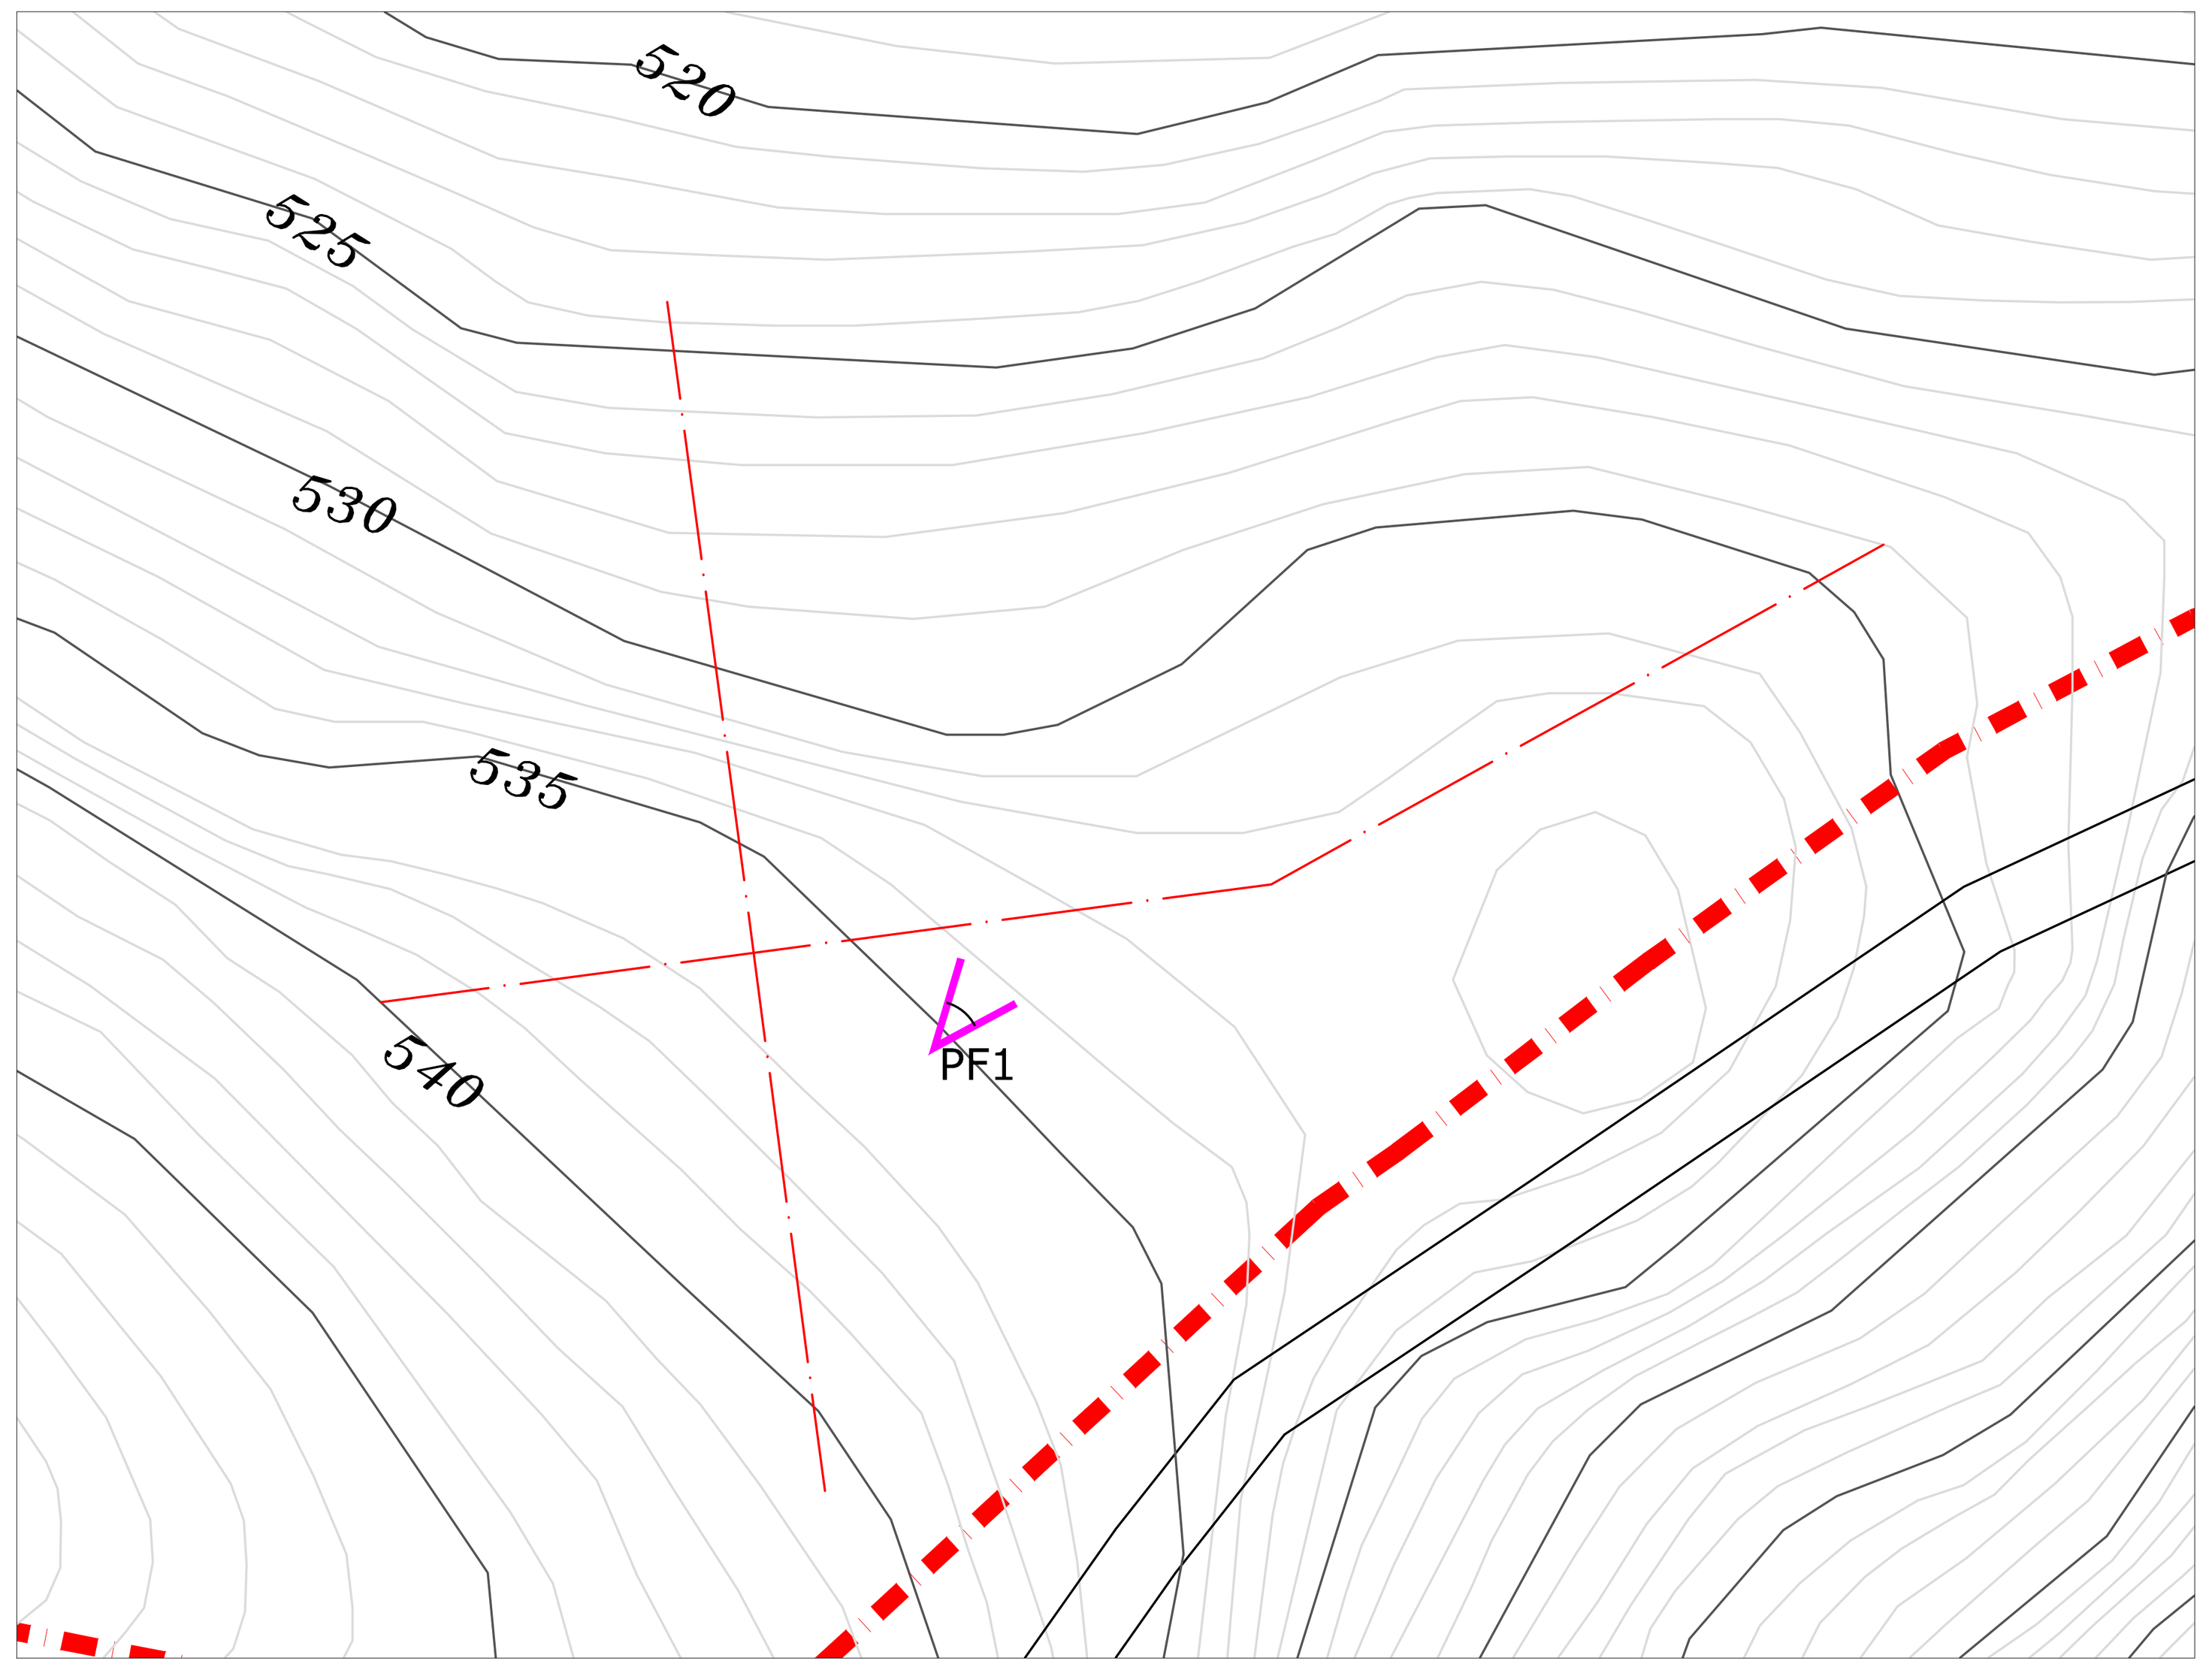


## STATO DI PROGETTO scala *1 : 500*

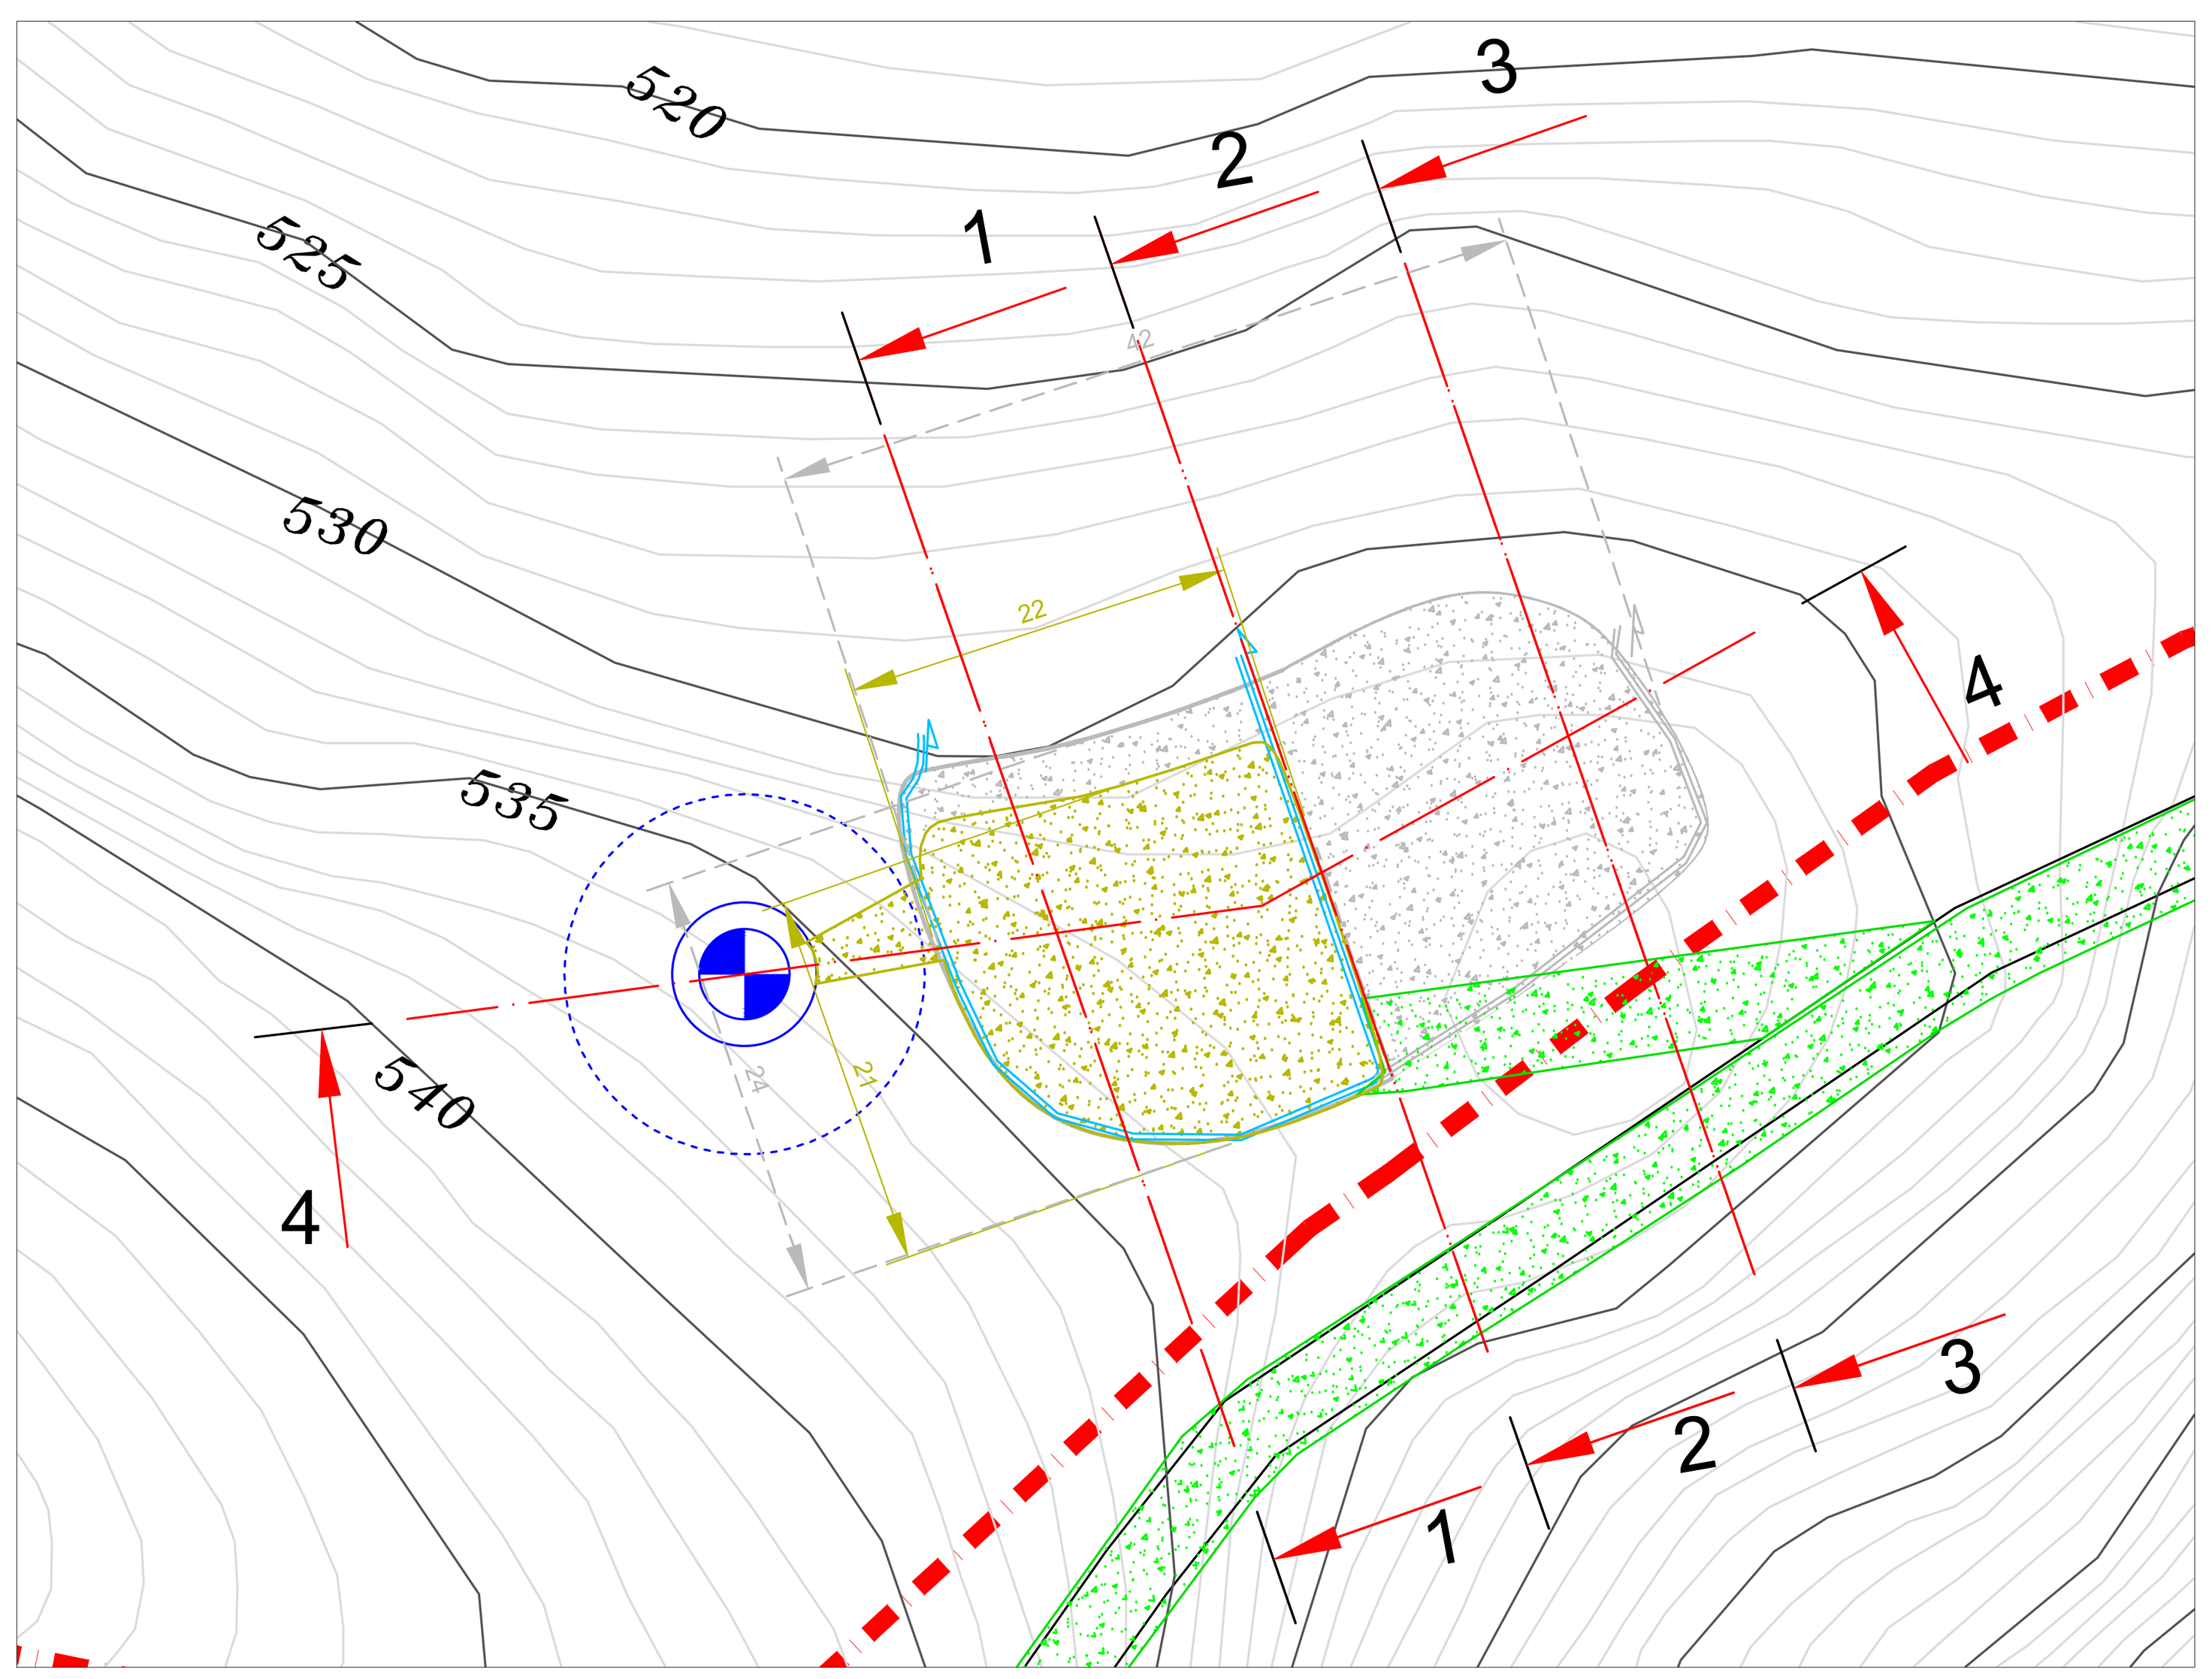



PF1



LA PIAZZOLA DI MONTAGGIO DELL'AEROGENERATORE N°5 SARA' COLLOCATA IN UN PIANORO PARALLELO ALLA STRADA DI ACCESSO, COPERTO DA VEGETAZIONE ARBUSTIVA (NOCCIOLI) ED ARBOREA.
SI PREVEDE DI EFFETTUARE UNA SISTEMAZIONE A VERDE MEDIANTE TECNICHE DI INGEGNERIA NATURALISTICA, AVENDO CURA DI UTILIZZARE ESCLUSIVAMENTE SPECIE AUTOCTONE
LE SCARPATE E SUPERFICI NUDE SARANNO PROFILATE IN MODO DA ASSICURARE UN ADEGUATO COEFFICIENTE DI SICUREZZA.
SI PREVEDONO OPERE DI REGIMAZIONE DELLE ACQUE REALIZZATE A REGOLA D'ARTE CON TECNICHE DI INGEGNERIA NATURALISTICA.


SEZ. 1-1
SCALA 1:200

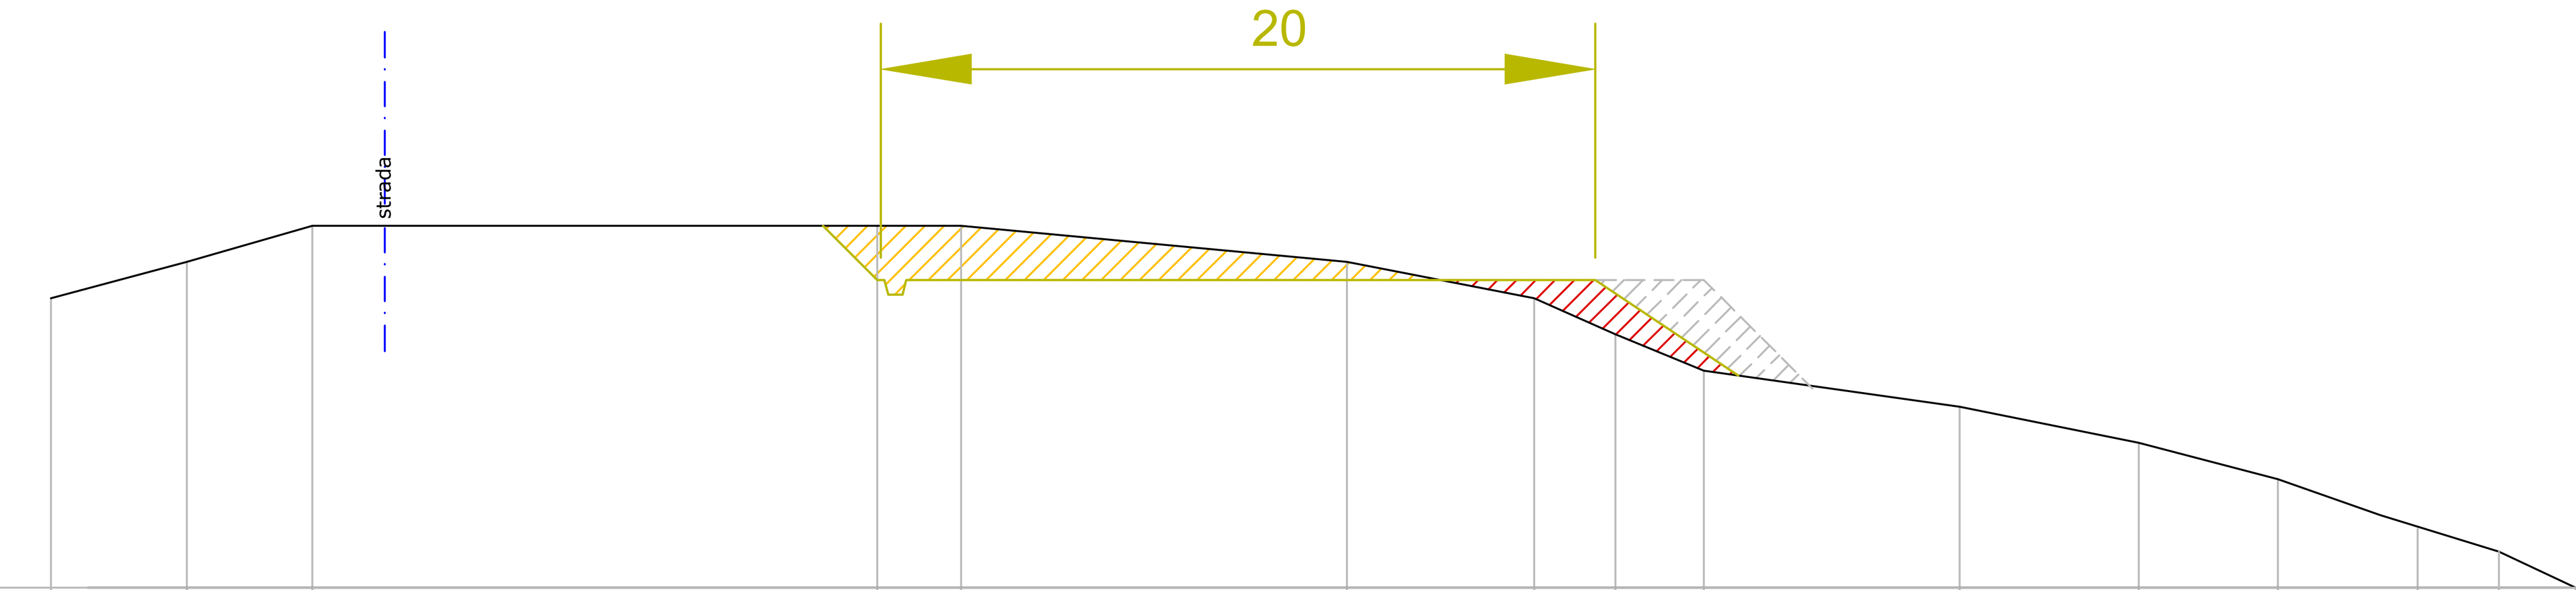


QUOTA BASE 524 m S.L.M.

| | | | | | | | | | | | | | | | |
|---|---|---|---|---|---|---|---|---|---|---|---|---|---|---|---|
| QUOTA DI RIPRISTINO (m S.L.M.) | | | | 532.5 | 532.5 | 532.5 | 532.5 | 532 | 530.5 | | | | | | |
| QUOTA DI PROGETTO (m S.L.M.) | | | | 532.5 | 532.5 | 532.5 | 532.5 | 532.5 | 532.5 | | | | | | |
| QUOTA ESISTENTE (m S.L.M.) | 532 | 533 | 534 | 534 | 534 | 533 | 532 | 531 | 530 | 529 | 528 | 527 | 526 | 525 | 524 |
| DISTANZA PARZIALE (m) | 3.8 | 3.5 | 15.6 | 2.3 | 10.7 | 5.2 | 2.2 | 2.4 | 7.1 | 4.9 | 3.8 | 3.9 | 2.2 | 2.1 | |


SEZ. 2-2
SCALA 1:200

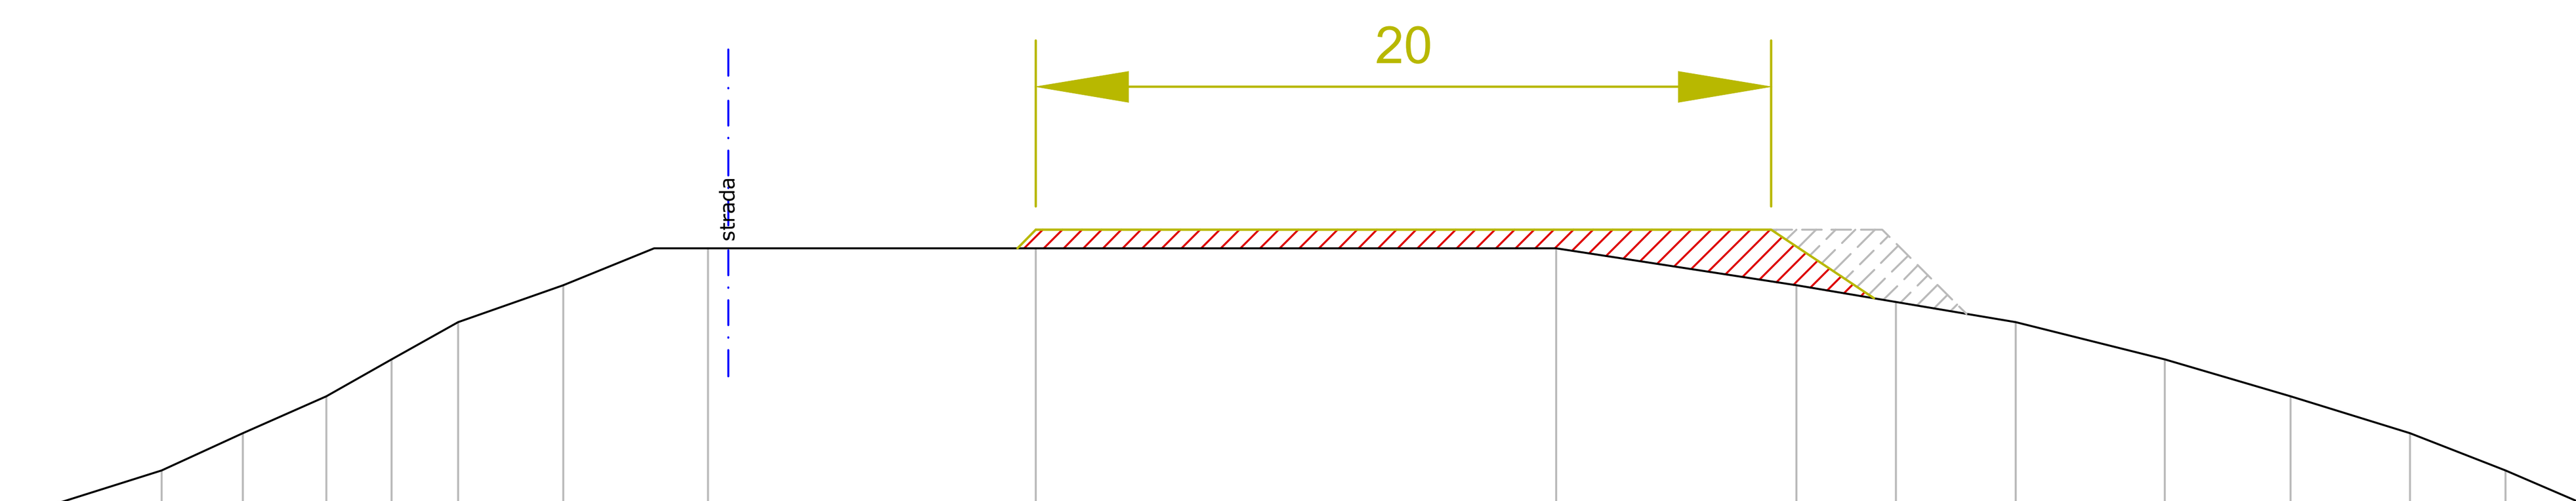


QUOTA BASE 525 m S.L.M.

| | | | | | | | | | | | | | | | | | | |
|---|---|---|---|---|---|---|---|---|---|---|---|---|---|---|---|---|---|---|
| QUOTA DI RIPRISTINO (m S.L.M.) | | | | | | | | | 532.5 | 532.5 | 532 | 530.5 | 530 | | | | | |
| QUOTA DI PROGETTO (m S.L.M.) | | | | | | | | | 532.5 | 532.5 | 532.5 | 532.5 | 530 | | | | | |
| QUOTA ESISTENTE (m S.L.M.) | 525 | 526 | 527 | 528 | 529 | 530 | 531 | 532 | 532 | 532 | 531 | 530.5 | 530 | 529 | 528 | 527 | 526 | 525 |
| DISTANZA PARZIALE (m) | 3.2 | 2.2 | 2.3 | 1.8 | 1.8 | 2.8 | 3.9 | 8.8 | 14.0 | 6.5 | 2.7 | 3.2 | 4.0 | 3.4 | 3.2 | 2.6 | 2.3 | |


SEZ. 3-3
SCALA 1:200

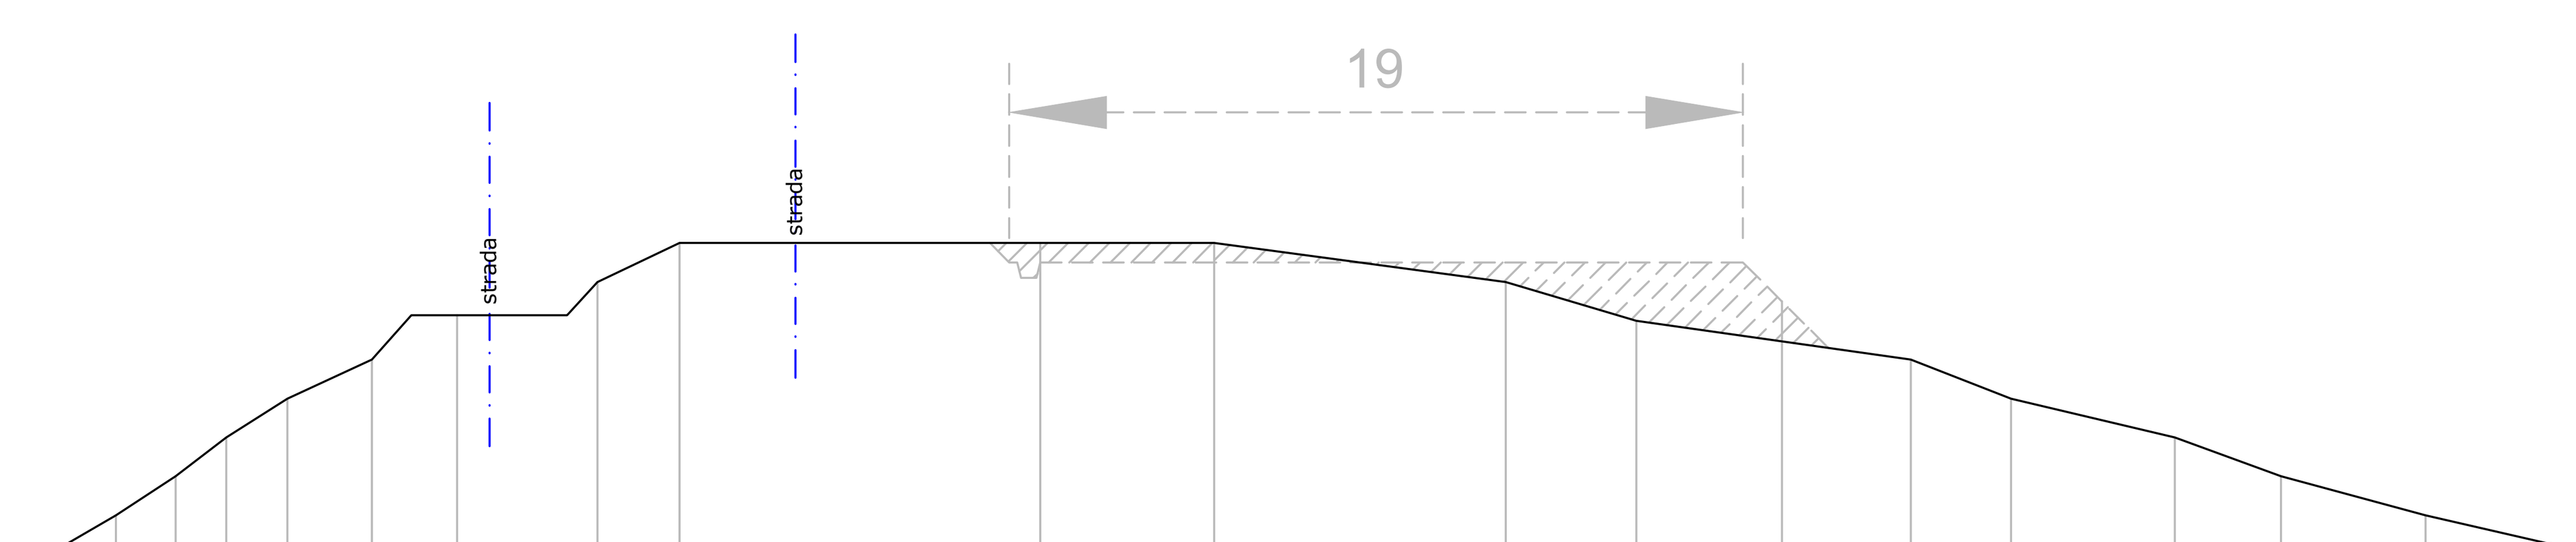


QUOTA BASE 525 m S.L.M.

| | | | | | | | | | | | | | | | | | | | |
|---|---|---|---|---|---|---|---|---|---|---|---|---|---|---|---|---|---|---|---|
| QUOTA DI RIPRISTINO (m S.L.M.) | | | | | | | | | | 533 | 533 | 532 | 531 | 531.5 | | | | | |
| QUOTA DI PROGETTO (m S.L.M.) | | | | | | | | | | 532.5 | 532.5 | 532.5 | 532.5 | 531.5 | | | | | |
| QUOTA ESISTENTE (m S.L.M.) | 525 | 526 | 527 | 528 | 529 | 530 | 531 | 532 | 533 | 533 | 533 | 532 | 531 | 530.5 | 530 | 529 | 528 | 527 | 526 | 525 |
| DISTANZA PARZIALE (m) | 1.7 | 1.5 | 1.3 | 1.6 | 2.2 | 2.2 | 3.6 | 2.1 | 9.3 | 4.5 | 7.5 | 3.4 | 3.7 | 3.3 | 2.6 | 4.2 | 2.7 | 3.7 | 4.3 | |


SEZ. 4-4
SCALA 1:200

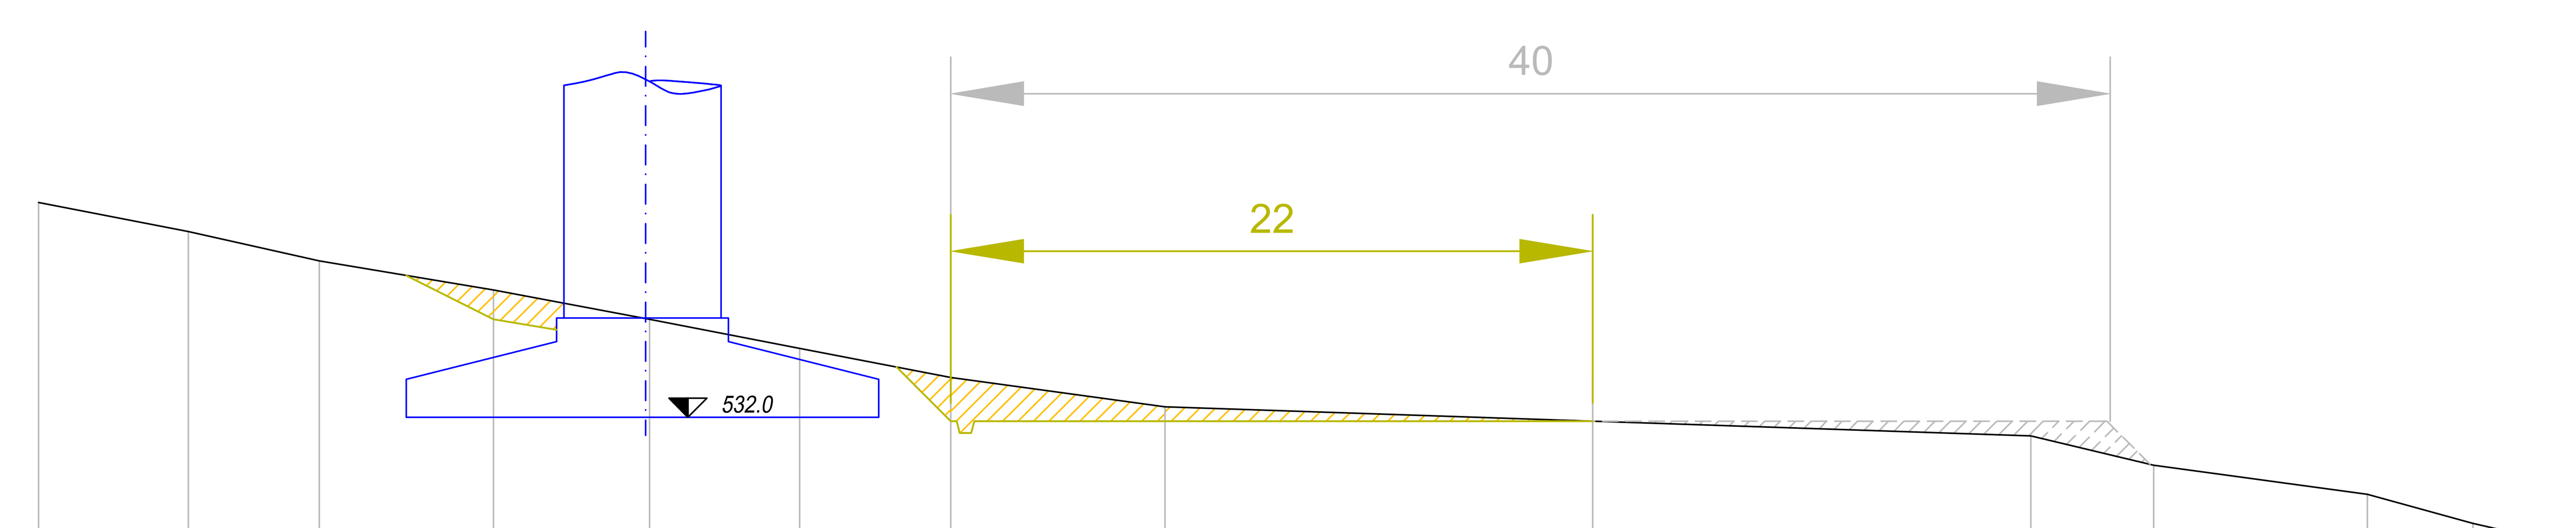


QUOTA BASE 528 m S.L.M.

| | | | | | | | | | | | | | | |
|---|---|---|---|---|---|---|---|---|---|---|---|---|---|---|
| QUOTA DI RIPRISTINO (m S.L.M.) | 540 | 539 | 538 | 536 | 536 | 535 | 532.5 | 532.5 | 532.5 | 532 | 531 | 530 | 529 | 528 |
| QUOTA DI PROGETTO (m S.L.M.) | 540 | 539 | 538 | 536 | 536 | 535 | 532.5 | 532.5 | 532.5 | 532.5 | 531 | 530 | 529 | 528 |
| QUOTA ESISTENTE (m S.L.M.) | 540 | 539 | 538 | 537 | 536 | 535 | 534 | 533 | 532.5 | 532 | 531 | 530 | 529 | 528 |
| DISTANZA PARZIALE (m) | 5.1 | 4.5 | 6.0 | 5.4 | 5.1 | 5.2 | 7.3 | 14.7 | 15.0 | 4.2 | 7.3 | 3.6 | 4.4 | |

## QUADRO D'UNIONE PARCO EOLICO scala 1 : 10.000

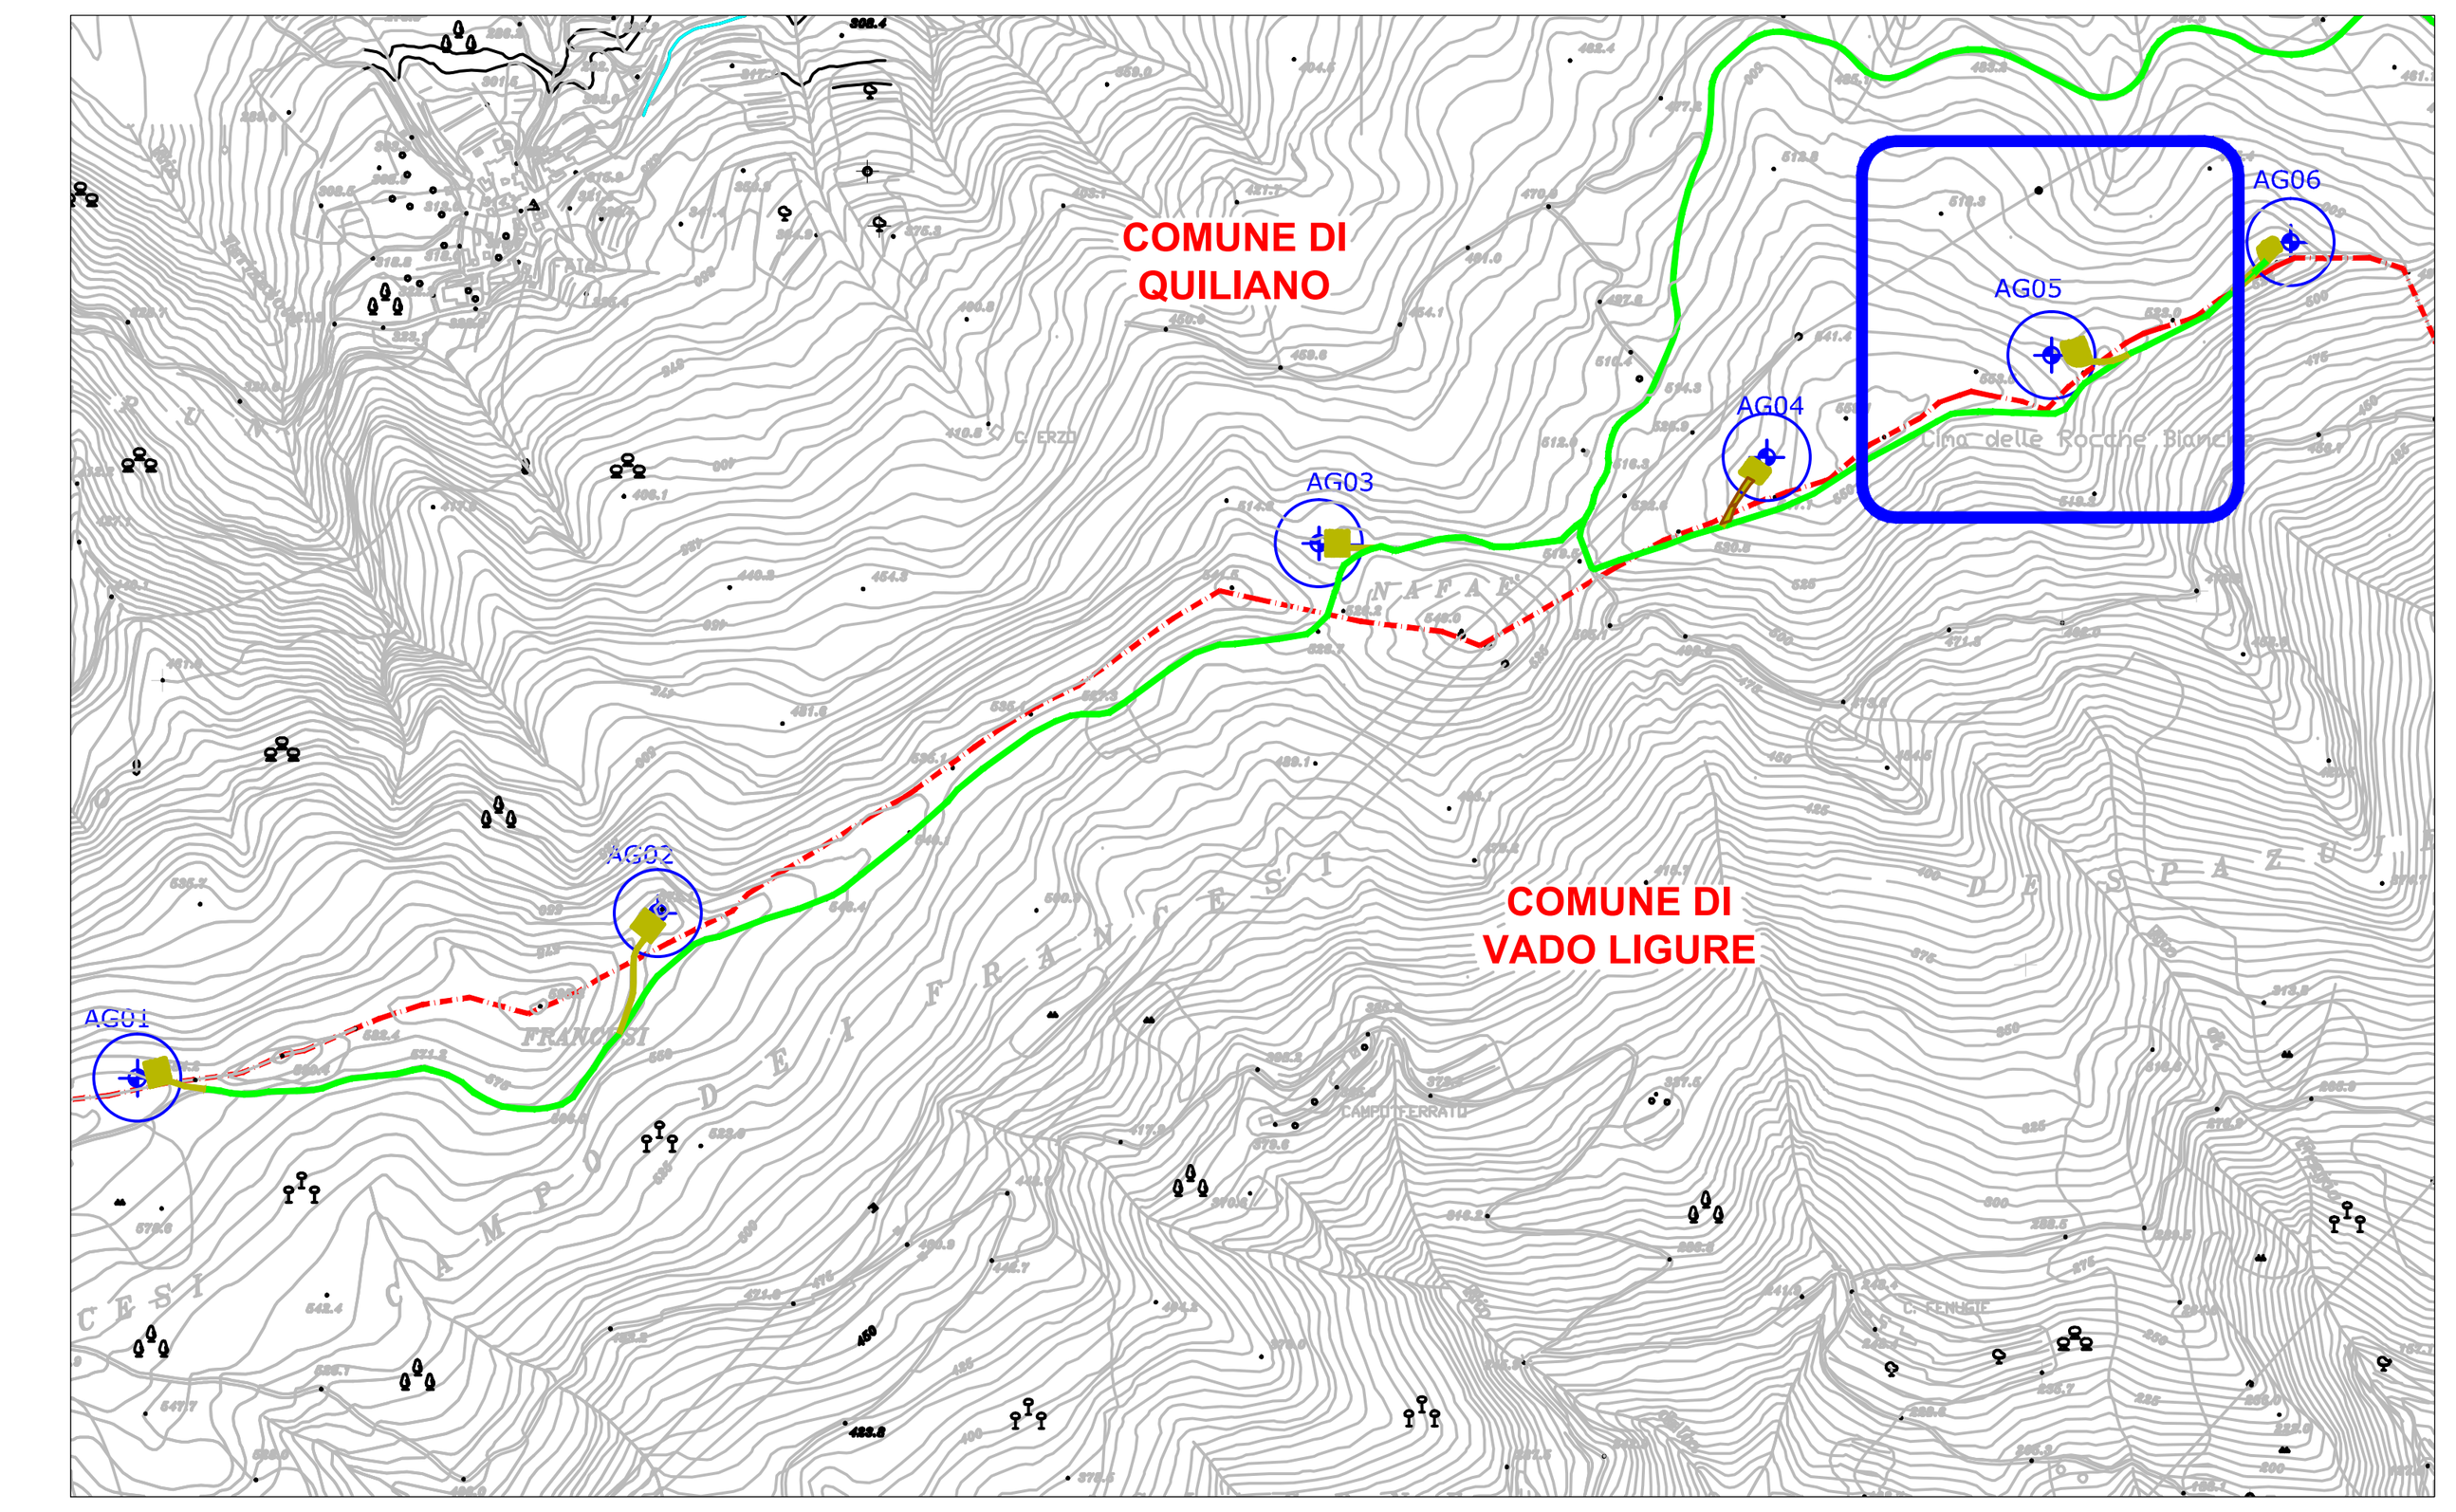


SI RIPORTANO, IN PIANTA E SEZIONI, DUE DISTINTE FASI COSTRUTTIVE DELLA PIAZZOLA DI MONTAGGIO: UNO STATO DI CANTIERE, DOVE LA PIAZZOLA SARA' DI DIMENSIONI NECESSARIE ALL'EREZIONE DELLA TORRE, ED UNO STATO DI PROGETTO, RAGGIUNTO A SEGUITO DEL MONTAGGIO DELL'AEROGENERATORE, TALE DA PERMETTERE L'ESECUZIONE DELLE OPERAZIONI DI MANUTENZIONE ORDINARIA E STRAORDINARIA DELLA TORRE.

### LEGENDA:

- AEROGENERATORE
- CONFINE COMUNALE
- STRADA STERRATA ESISTENTE DA ADEGUARE
- TRACCIATO DI REGIMAZIONE DELLE ACQUE PIOVANE
- PUNTO FOTOGRAFICO
- PIAZZOLA DI MONTAGGIO ALLO STATO DI PROGETTO
- PIAZZOLA DI MONTAGGIO ALLO STATO DI CANTIERE
- STERRO
- RIPORTO
- STERRO/RIPORTO ALLO STATO DI CANTIERE

Fabbrica Energie Rinnovabili Alternative S.r.l.
Piazza Cavour, 7 - 20121 Milano
T: +39 02 62690471 F: +39 02 32066804
info@ferasrl.it; www.ferasrl.it
P.IVA 13393960151

GENERAZIONE POSSIBILE

Azienda con sistema di gestione qualità certificato UNI EN ISO 9001:2008 certificati n. 501008849 e 501008850



*Regione Liguria*
*Comune di Quiliano (SV)*
*Proponente F.E.R.A. Srl*

*Parco eolico "Rocche Bianche"*
*Progetto Definitivo*

*PZ-05*

*Piazzola di montaggio AG05*

**Progettisti:**
Ing. Paolo Papucci

| Data | Rev. | Descrizione | Elaborato | Controllato | Approvato |
|---|---|---|---|---|---|
| 27.03.2012 | Rev.B | Seconda emissione | U. Salvoni | P. Papucci | F. Bertuccio |
| 20.01.2012 | Rev.A | Prima emissione | U. Salvoni | P. Papucci | F. Bertuccio |

**Comm.** n° 37 **Elaborato:** QVL-PZ05A_Piazzola di montaggio AG05 **Scala:** VARIE

E' vietata la riproduzione del presente documento, anche parziale, con qualsiasi mezzo, senza l'autorizzazione di F.E.R.A. S.r.l.