

STATO DI FATTO scala *1 : 500*

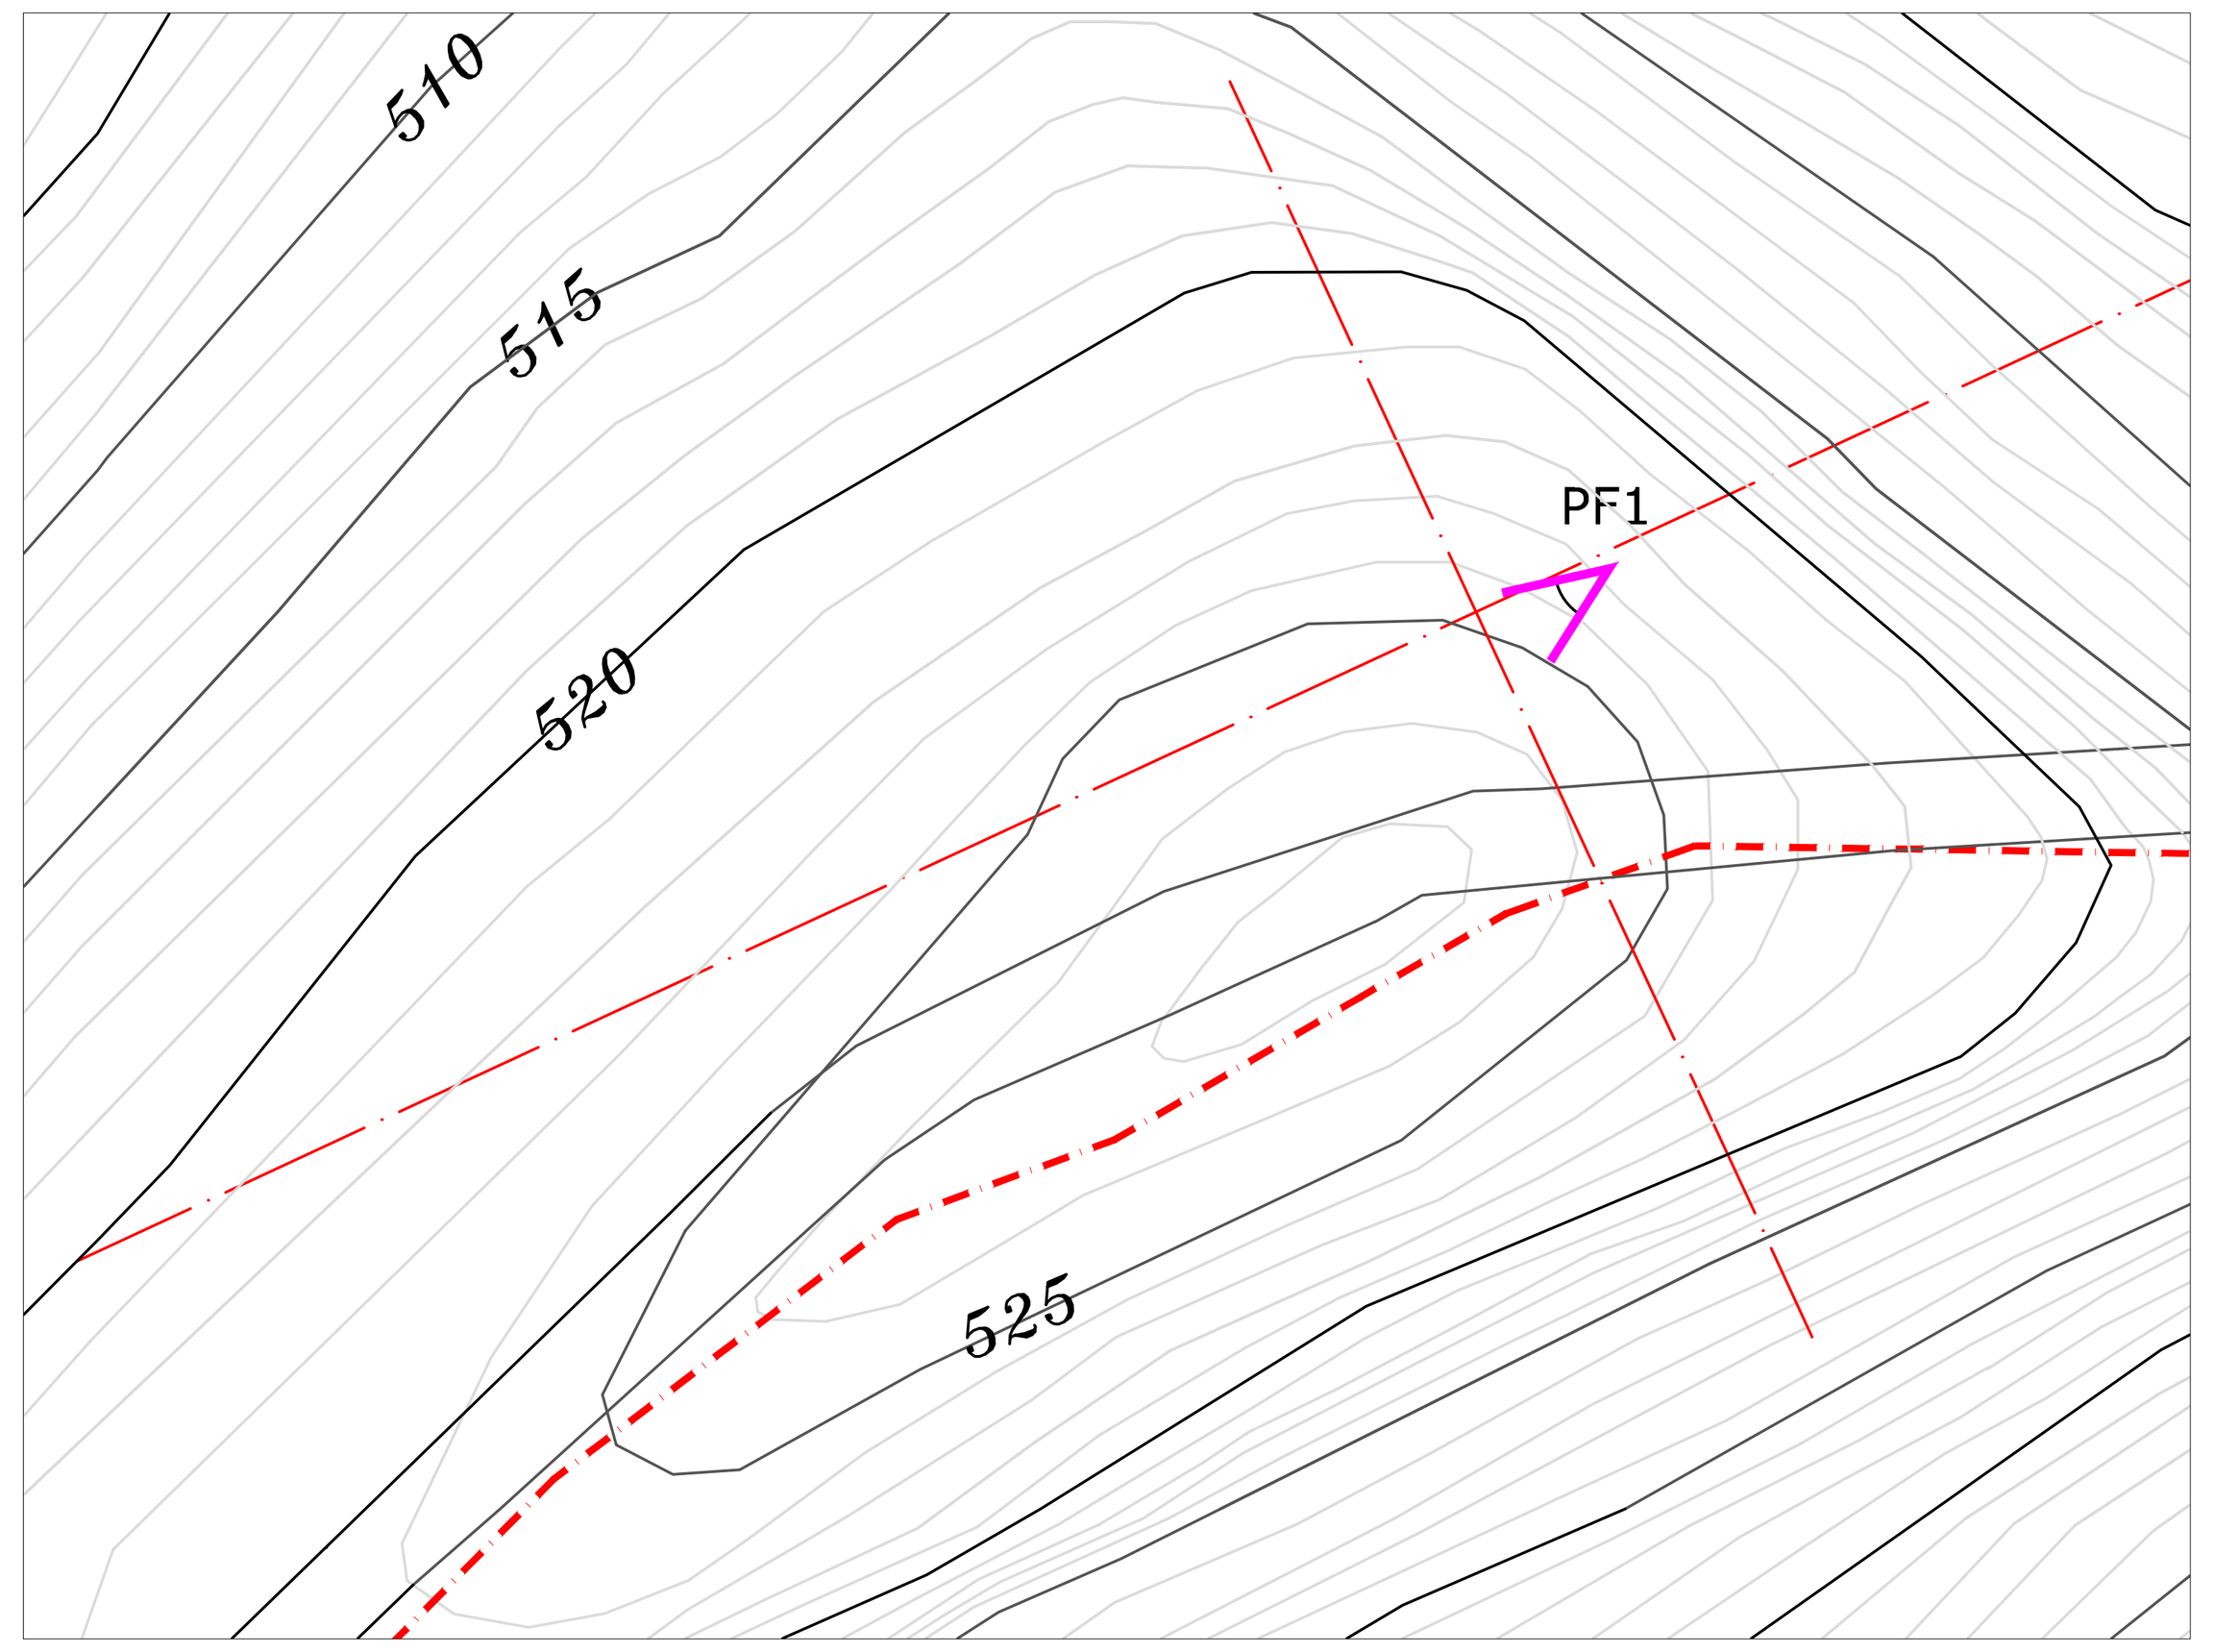

STATO DI PROGETTO scala *1 : 500*

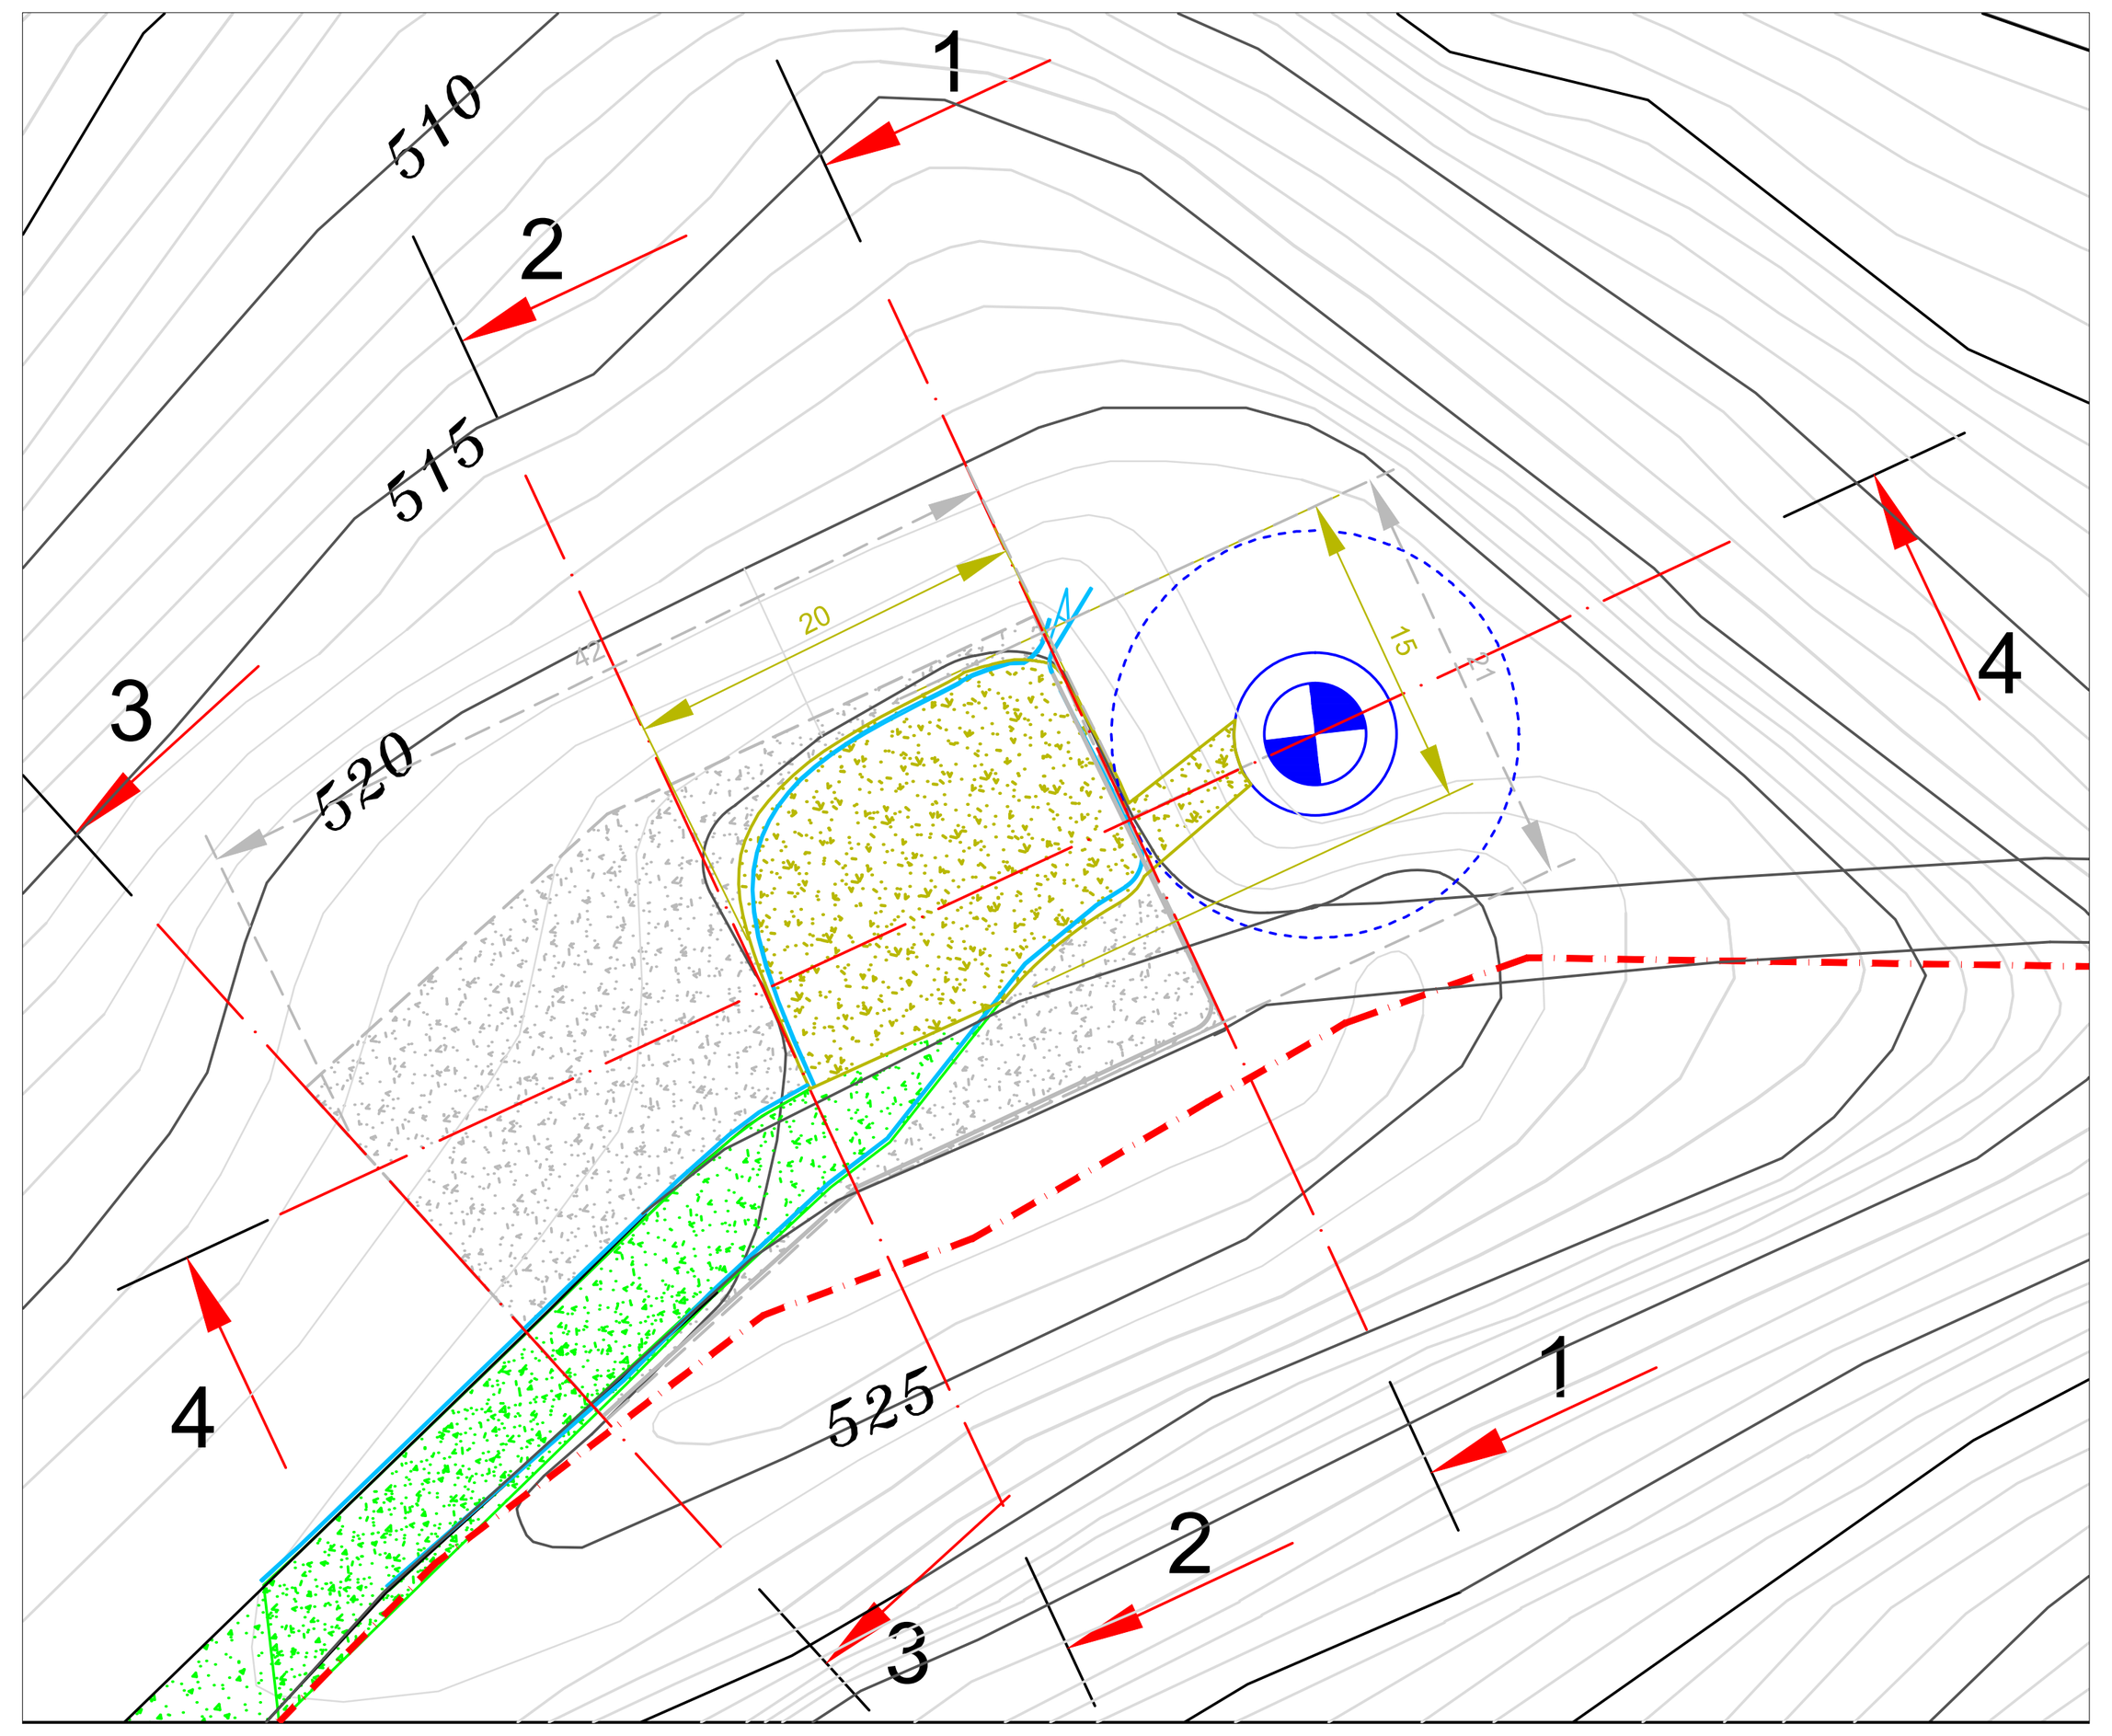

PF1




LA PIAZZOLA DI MONTAGGIO DELL'AEROGENERATORE N°6 VERRA' COLLOCATA IN UNO SPAZIO DEBOLMENTE SCOSCESO COPERTO DA VEGETAZIONE ARBUSTIVA ED ARBOREA. SARA' NECESSARIO DECESPUGLIARE L'AREA E RIMUOVERE CIRCA 8 ALBERI DI MEDIA ALTEZZA (5 - 8 metri) PER CREARE LO SPAZIO NECESSARIO ALLA REALIZZAZIONE DELLA FONDAZIONE;

LE SCARPATE E SUPERFICI NUDE SARANNO PROFILATE IN MODO DA ASSICURARE UN ADEGUATO COEFFICIENTE DI SICUREZZA.

SI PREVEDONO OPERE DI REGIMAZIONE DELLE ACQUE REALIZZATE A REGOLA D'ARTE CON TECNICHE DI INGEGNERIA NATURALISTICA.

SI PREVEDE DI EFFETTUARE UNA SISTEMAZIONE A VERDE MEDIANTE TECNICHE DI INGEGNERIA NATURALISTICA, AVENDO CURA DI UTILIZZARE ESCLUSIVAMENTE SPECIE AUTOCTONE.


SEZ. 1-1
SCALA 1:200

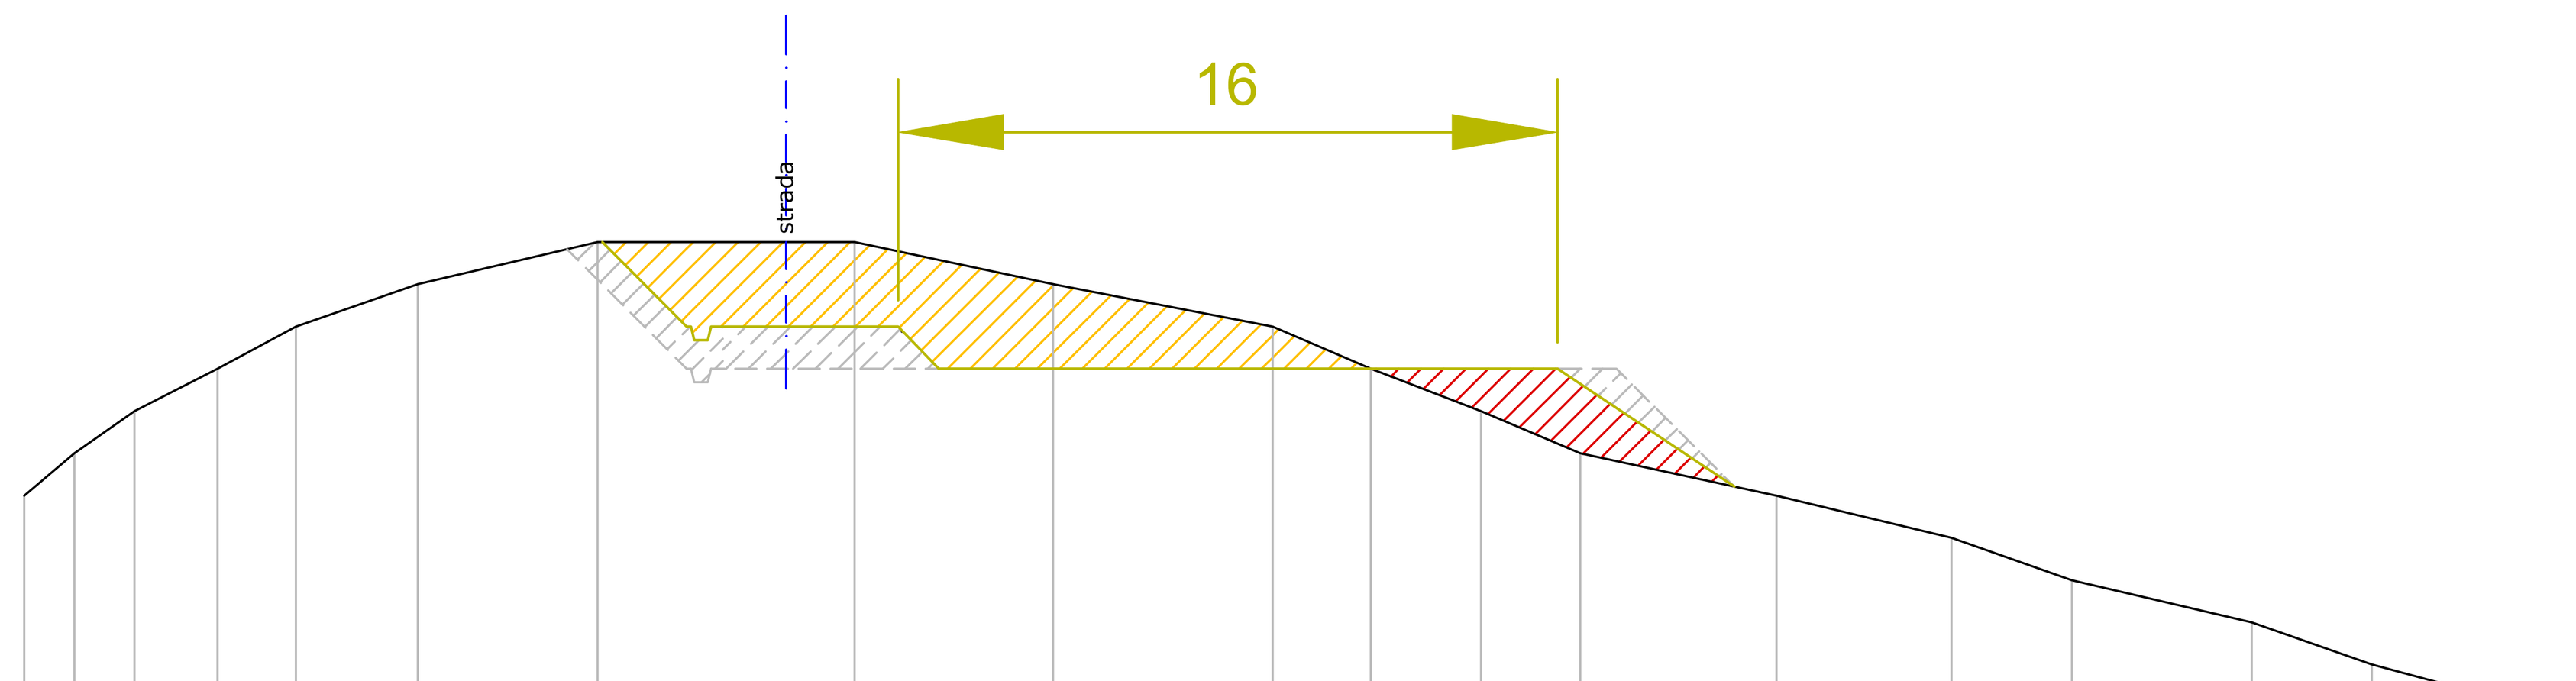

QUOTA BASE 516 m S.L.M.

QUOTA DI RIPRISTINO (m S.L.M.)							527	525	524	524	524	524	523.5	521					
QUOTA DI PROGETTO (m S.L.M.)							526	524	524	524	524	524	524	521					
QUOTA ESISTENTE (m S.L.M.)	521	522	523	524	525	526	527	527	526	525	524	523	522	521	520	519	518	517	516
DISTANZA PARZIALE (m)	1.2	1.4	2.0	1.8	2.9	4.3	6.1	4.7	5.2	2.3	2.6	2.3	4.6	4.1	2.8	4.3	2.8	3.7	


SEZ. 2-2
SCALA 1:200

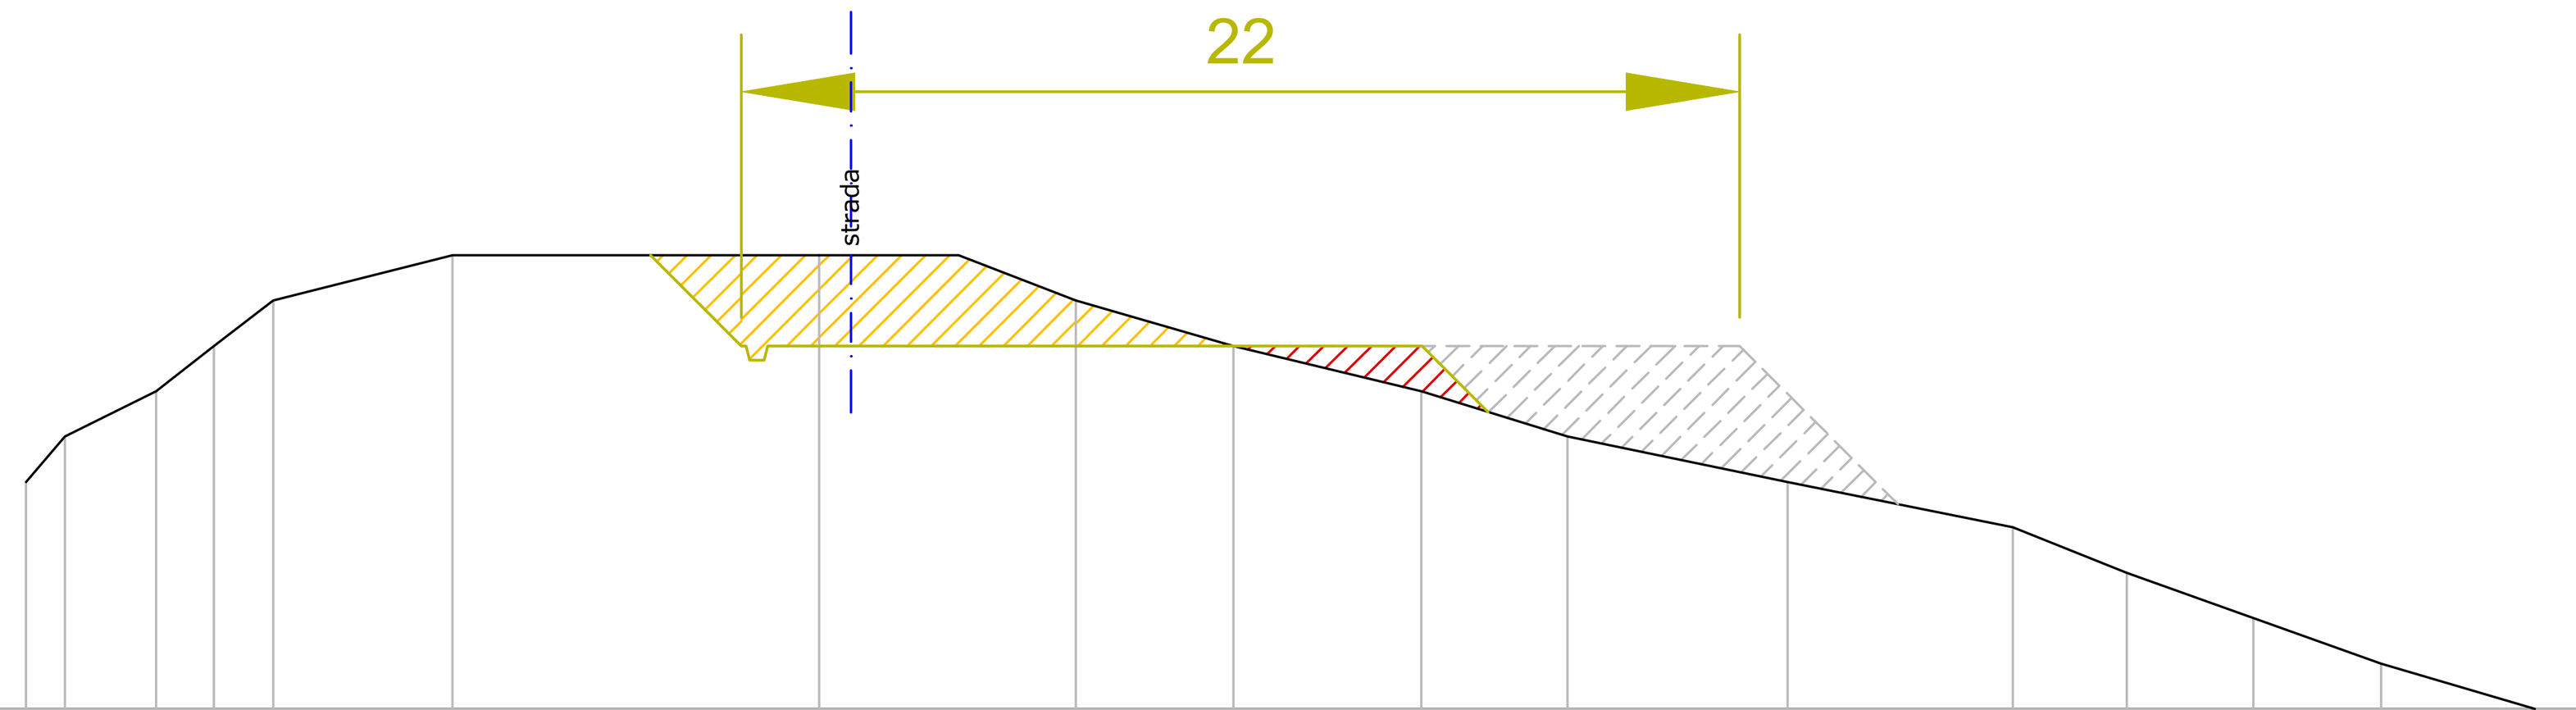

QUOTA BASE 516 m S.L.M.

QUOTA DI RIPRISTINO (m S.L.M.)							524	524	524	524	522	521	520				
QUOTA DI PROGETTO (m S.L.M.)							524	524	524	524	524	523	520				
QUOTA ESISTENTE (m S.L.M.)	521	522	523	524	525	526	526	525	524	523	522	521	520	519	518	517	516
DISTANZA PARZIALE (m)	0.9	2.0	1.3	1.3	3.9	8.1	5.7	3.5	4.1	3.2	4.8	5.0	2.5	2.8	2.8	3.4	


SEZ. 3-3
SCALA 1:200

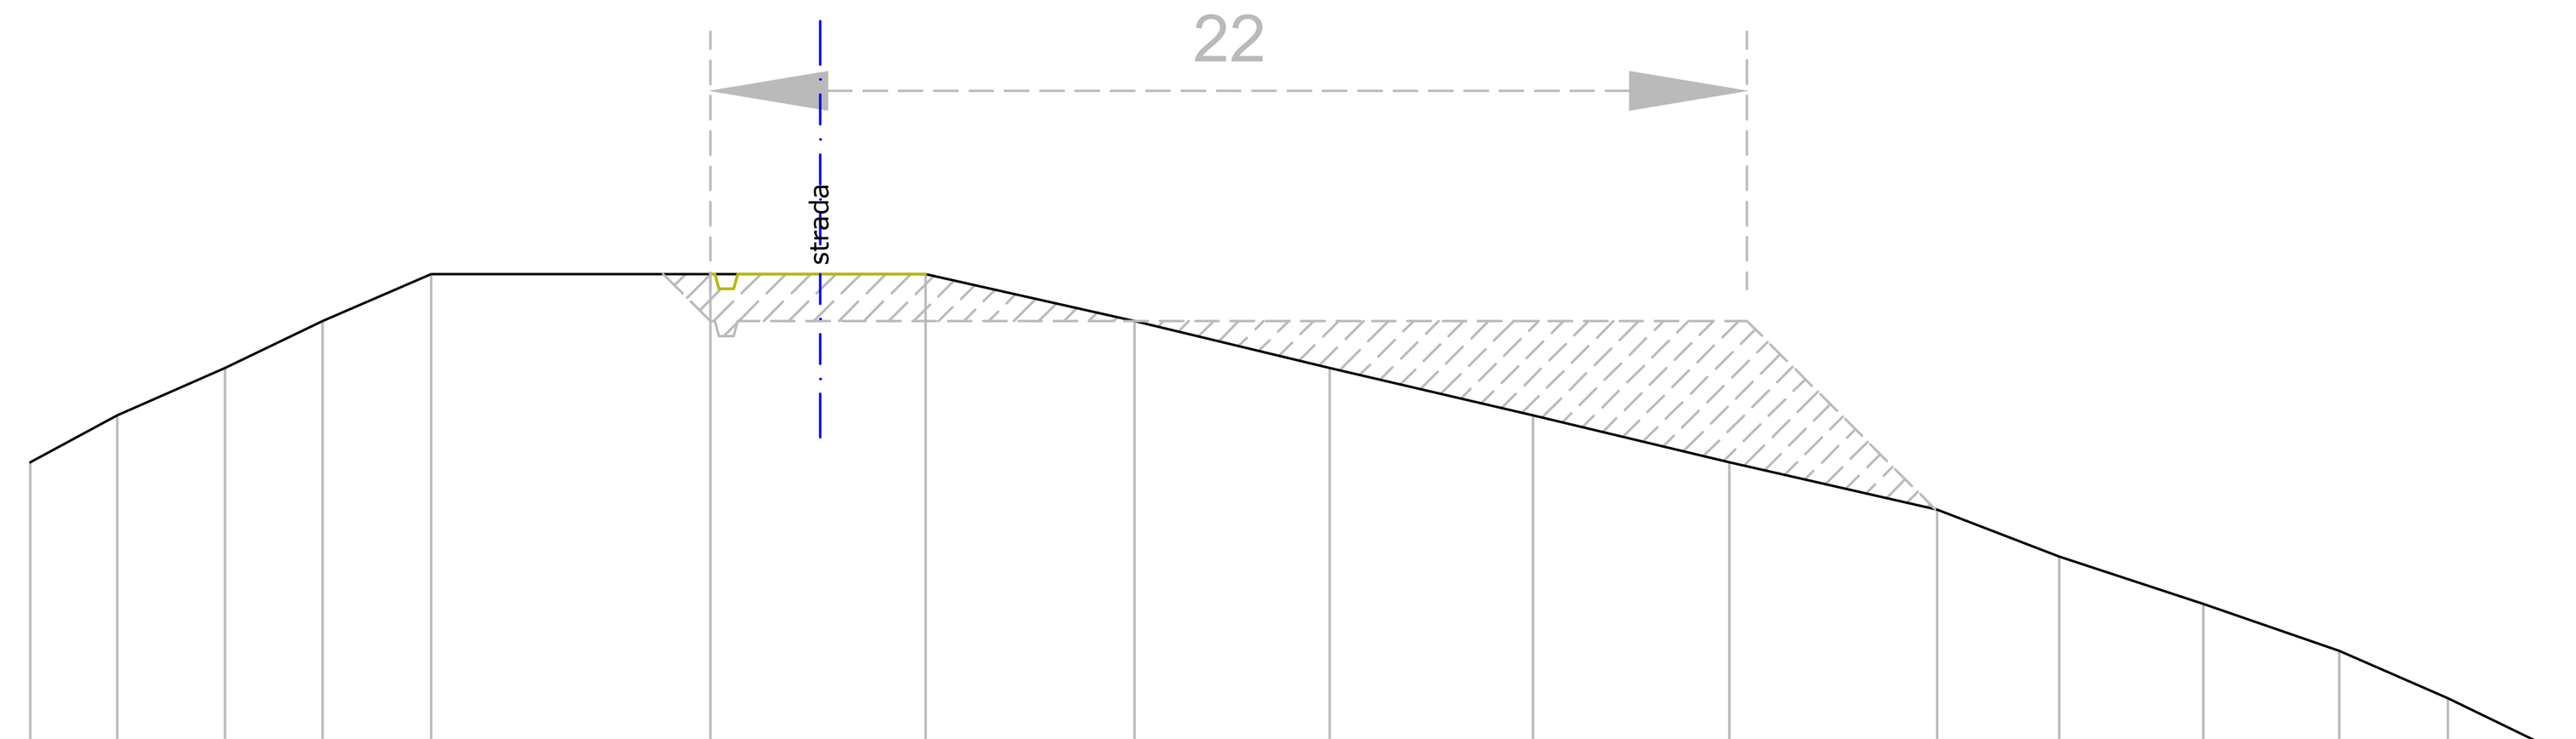

QUOTA BASE 515 m S.L.M.

QUOTA DI RIPRISTINO (m S.L.M.)						525	525	524	523	522	521	520					
QUOTA DI PROGETTO (m S.L.M.)						524	524	524	524	524	524	520					
QUOTA ESISTENTE (m S.L.M.)	521	522	523	524	525	525	525	524	523	522	521	520	519	518	517	516	515
DISTANZA PARZIALE (m)	1.8	2.3	2.1	2.3	10.5		4.4	4.1	4.3	4.2	4.4	2.6	3.1	2.9	2.3	2.0	


SEZ. 4-4
SCALA 1:200

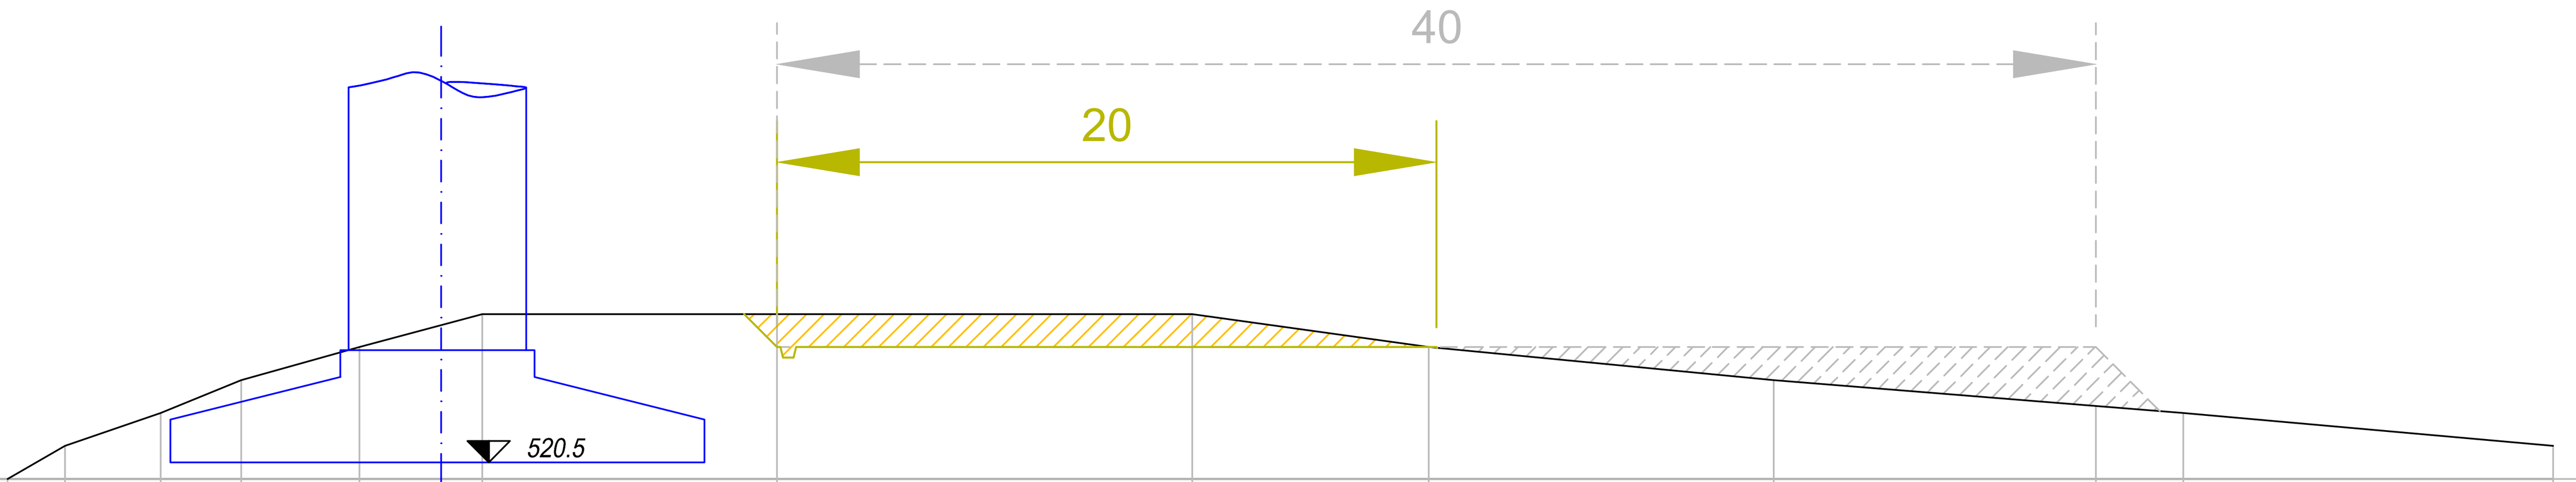

QUOTA BASE 520 m S.L.M.

QUOTA DI RIPRISTINO (m S.L.M.)	520	521	522	523	524	524	524	524	524	523		522	521
QUOTA DI PROGETTO (m S.L.M.)	520	521	522	523	524	524	524	524	524	524	524	522	521
QUOTA ESISTENTE (m S.L.M.)	520	521	522	523	524	525	525	525	524	523		522	521
DISTANZA PARZIALE (m)	1.7	2.9	2.4	3.6	3.7	8.9	12.6	7.2	10.5	9.8	2.7	11.2	

QUADRO D'UNIONE PARCO EOLICO scala 1 : 10.000

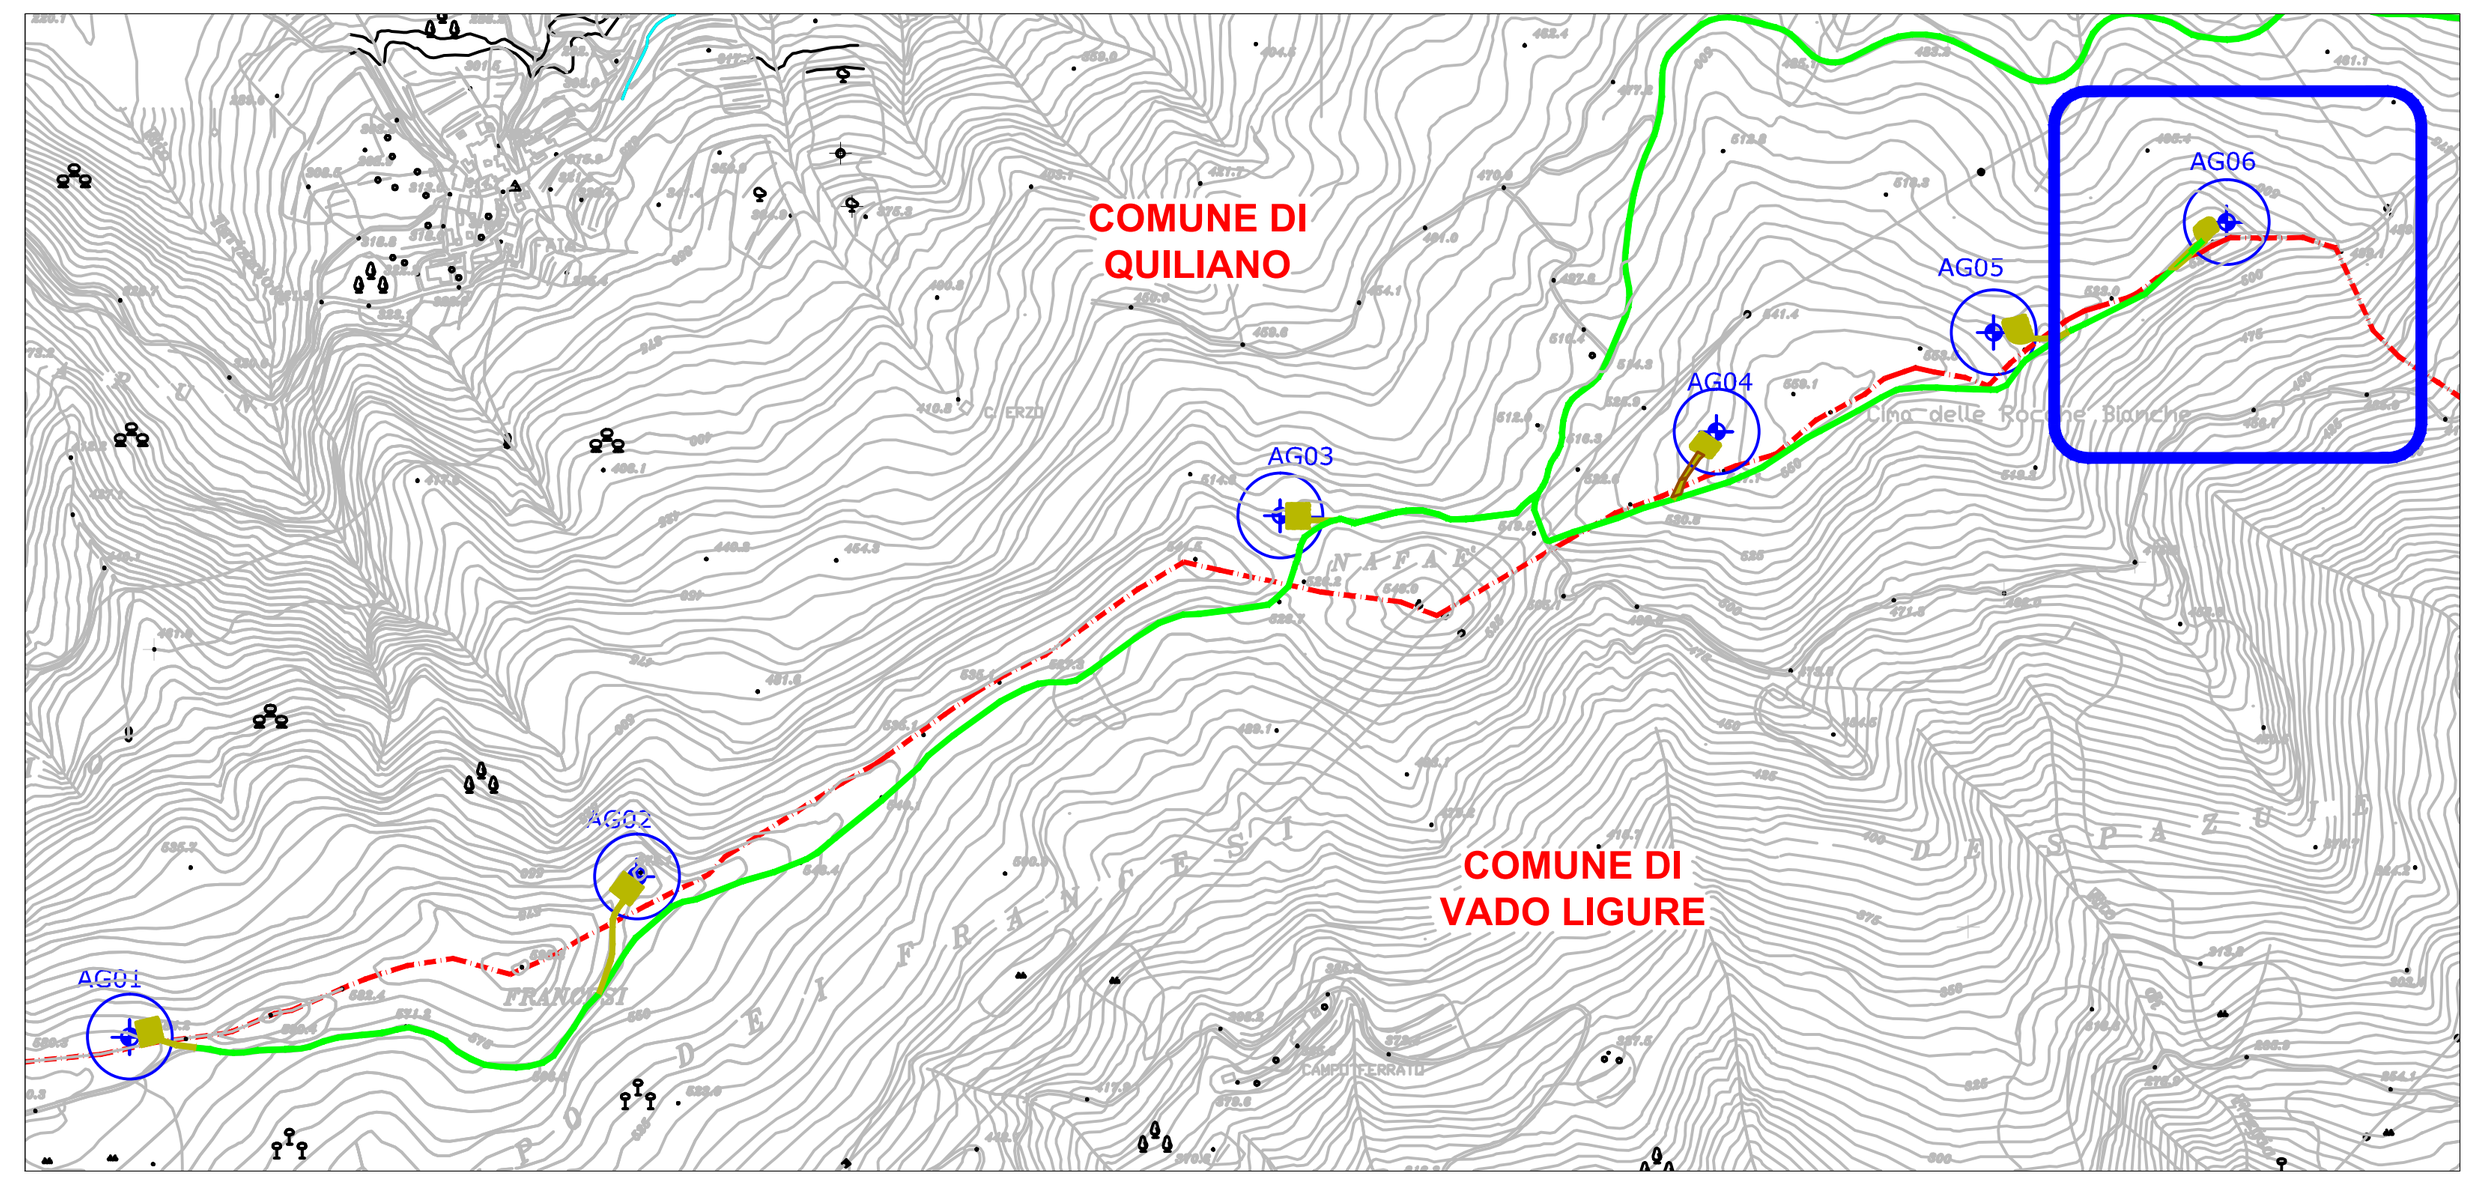

SI RIPORTANO, IN PIANTA E SEZIONI, DUE DISTINTE FASI COSTRUTTIVE DELLA PIAZZOLA DI MONTAGGIO: UNO STATO DI CANTIERE, DOVE LA PIAZZOLA SARA' DI DIMENSIONI NECESSARIE ALL'EREZIONE DELLA TORRE, ED UNO STATO DI PROGETTO, RAGGIUNTO A SEGUITO DEL MONTAGGIO DELL'AEROGENERATORE, TALE DA PERMETTERE L'ESECUZIONE DELLE OPERAZIONI DI MANUTENZIONE ORDINARIA E STRAORDINARIA DELLA TORRE.

LEGENDA:

- AEROGENERATORE
- CONFINE COMUNALE
- STRADA STERRATA ESISTENTE DA ADEGUARE
- TRACCIATO DI REGIMAZIONE DELLE ACQUE PIOVANE
- PUNTO FOTOGRAFICO
- PIAZZOLA DI MONTAGGIO ALLO STATO DI PROGETTO
- PIAZZOLA DI MONTAGGIO ALLO STATO DI CANTIERE
- STERRO
- RIPORTO
- STERRO/RIPORTO ALLO STATO DI CANTIERE

Fabbrica Energie Rinnovabili Alternative
GENERAZIONE POSSIBILE
Fabbrica Energie Rinnovabili Alternative S.r.l.
Piazza Cavour, 7 - 20121 Milano
T: +39 02 62690471 F: +39 02 32066804
info@ferasrl.it; www.ferasrl.it
P.IVA 13393960151

Azienda con sistema di gestione qualità certificato UNI EN ISO 9001:2008 certificati n. 501008849 e 501008850



Regione Liguria
Comune di Quiliano (SV)
Proponente F.E.R.A. Srl

Parco eolico
"Rocche Bianche"
Progetto Definitivo

PZ-06

Piazzola di montaggio AG06

Progettisti:
Ing. Paolo Papucci

Data	Rev.	Descrizione	Elaborato	Controllato	Approvato
27.03.2012	Rev.B	Seconda emissione	U.Salvoni	P.Papucci	F.Bertuccio
20.01.2012	Rev.A	Prima emissione	U. Salvoni	P. Papucci	F. Bertuccio

Comm. n° 37 **Elaborato:** QVL-PZ06A_Piazzola di montaggio AG06 **Scala:** VARIE

E' vietata la riproduzione del presente documento, anche parziale, con qualsiasi mezzo, senza l'autorizzazione di F.E.R.A. S.r.l.