




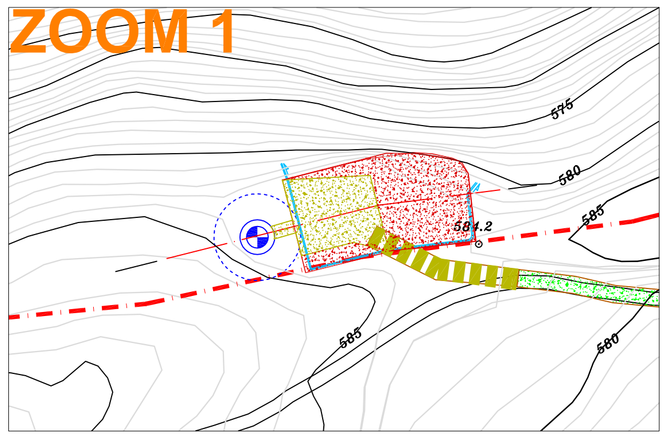


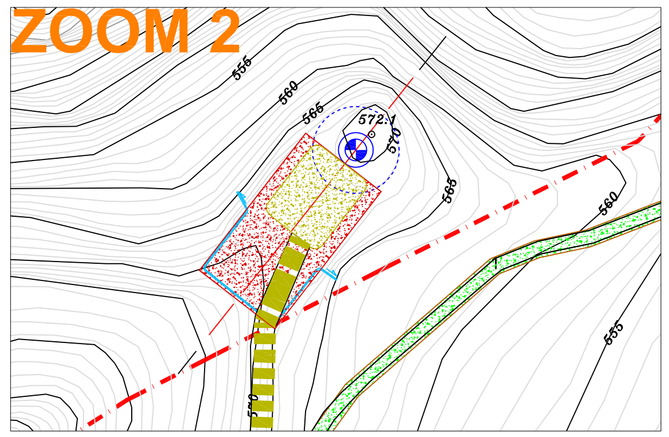


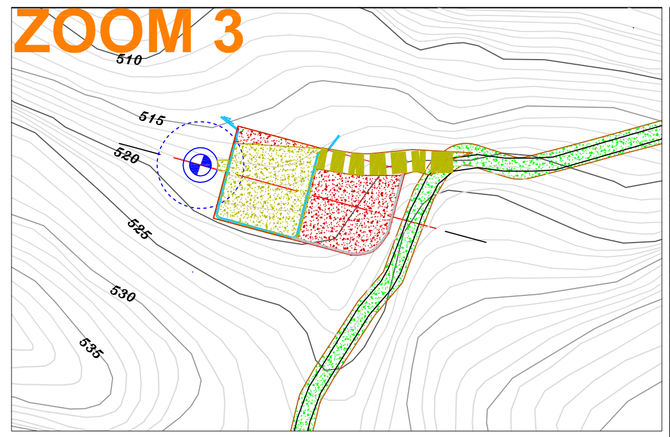

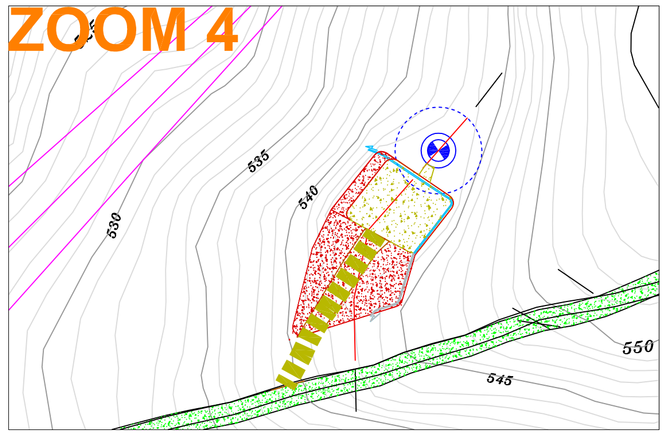

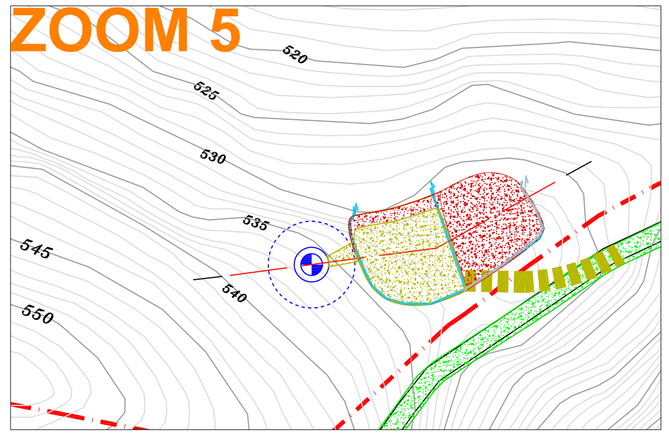

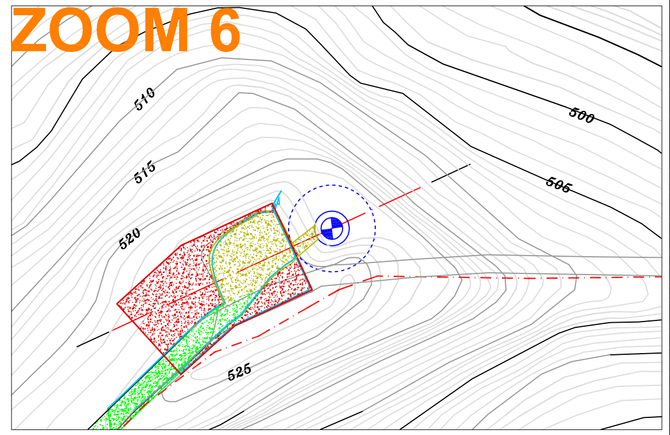


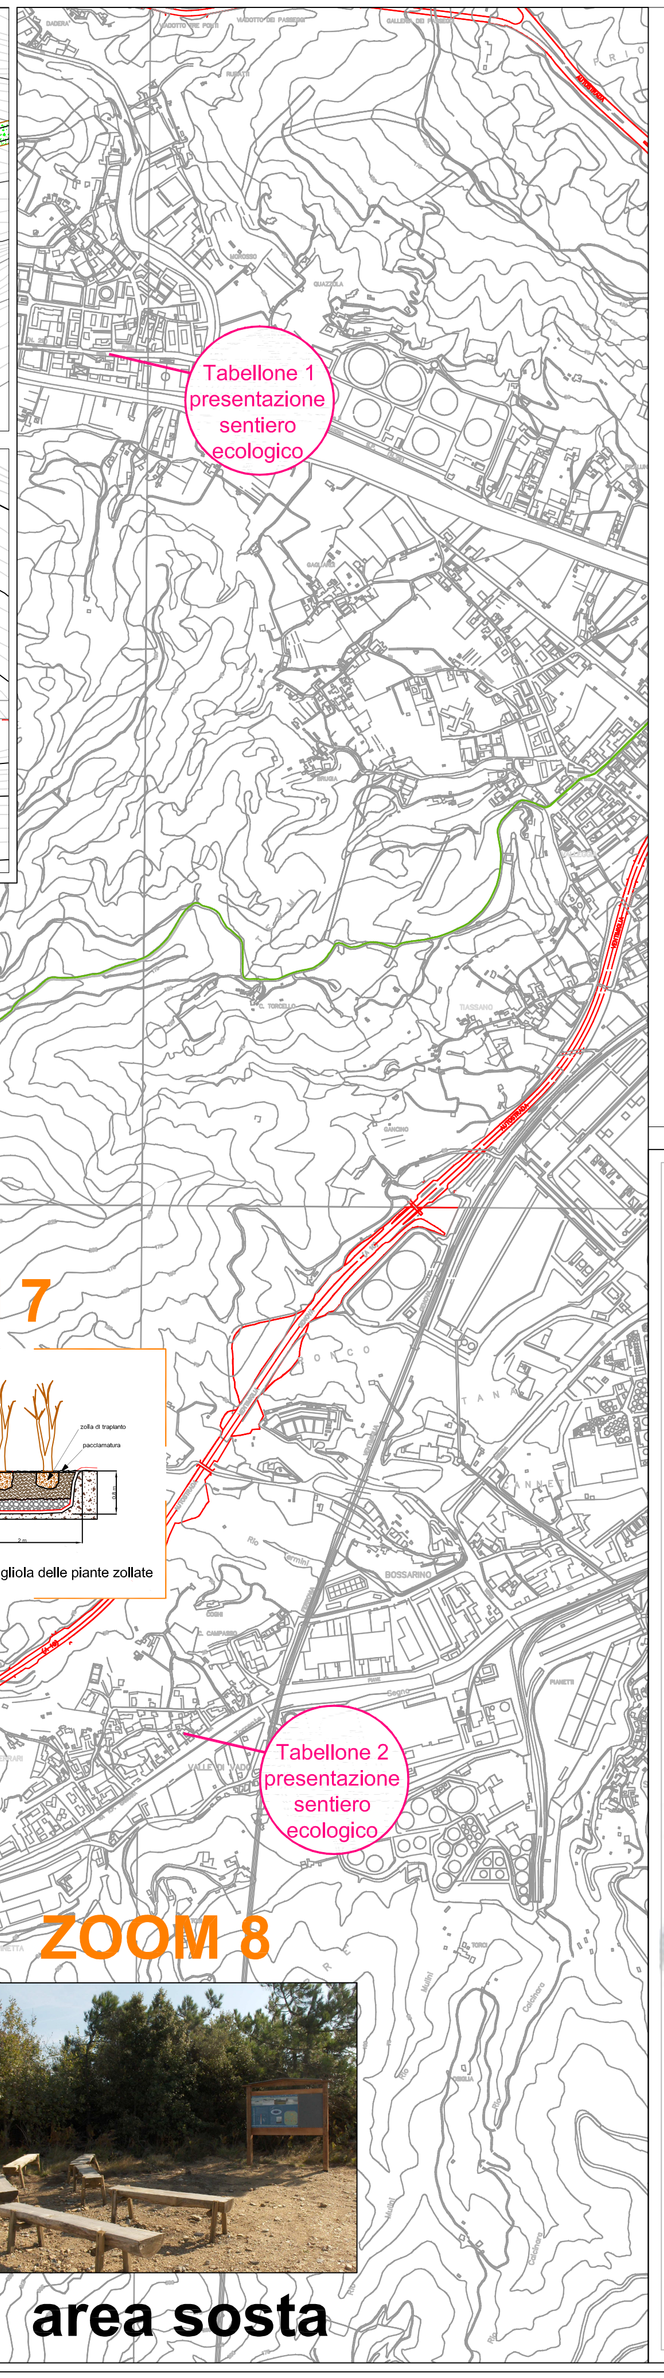

LEGENDA:

- AEROGENERATORE
- STRADA STERRATA ESISTENTE
- NUOVO TRACCIATO
- PIAZZOLA - STATO DI CANTIERE
- PIAZZOLA - STATO RIPRISTINATO
- TAPPE DEL SENTIERO DIDATTICO
- AREE PIC-NIC/SOSTA

ZOOM 7

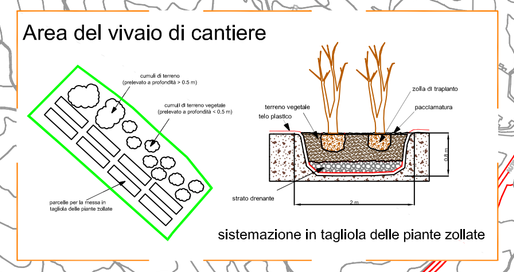


ZOOM 9

parco giochi



area pic nic

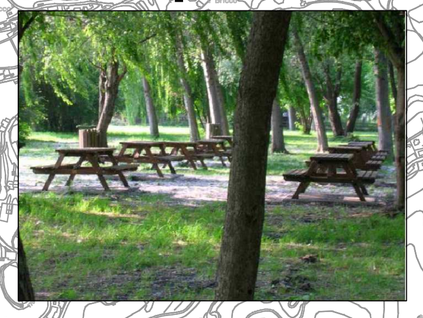


ZOOM 8

area sosta

Fabbrica Energie Rinnovabili Alternative S.r.l.
Piazza Cavour, 7 - 20121 Milano
T: +39 02 62690471 - F: +39 02 32066804
info@ferasrl.it - www.ferasrl.it
P.IVA 13393960151
GENERAZIONE POSSIBILE

Azienda con sistema di gestione qualità certificato UNI EN ISO 9001:2008 certificati n. 501008849 e 501008850

Regione Liguria
Comune di Quiliano/Vado Ligure
Proponente F.E.R.A. Srl

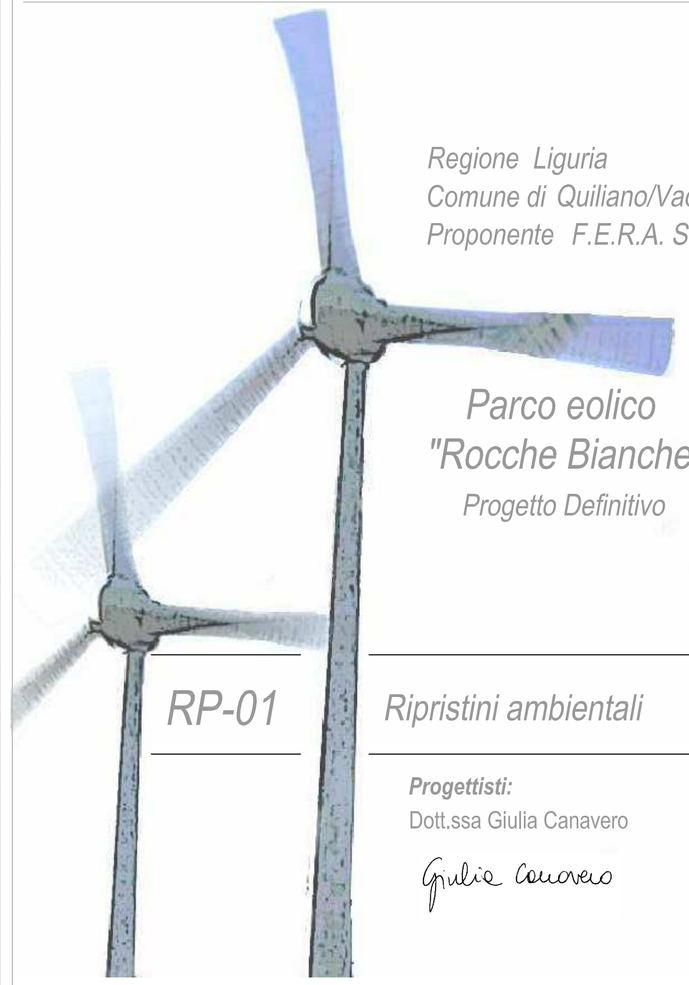

Parco eolico "Rocche Bianche"

Progetto Definitivo

RP-01

Ripristini ambientali

Progettisti:
Dott.ssa Giulia Canavero

Data	Rev.	Descrizione	Elaborato	Controllato	Approvato
27.03.2012	Rev.B		Sumerano	Canavero	Bertuccio

Comm. n° 37 **Elaborato:** QVL-RP-01B_Ripristini **Scala:** VARIE

E' vietata la riproduzione del presente documento, anche parziale, con qualsiasi mezzo, senza l'autorizzazione di F.E.R.A. S.r.l.