


PLANIMETRIA GENERALE IMPIANTO SU C.T.R. E PERCORSSO CAVIDOTTI — Scala 1:10.000

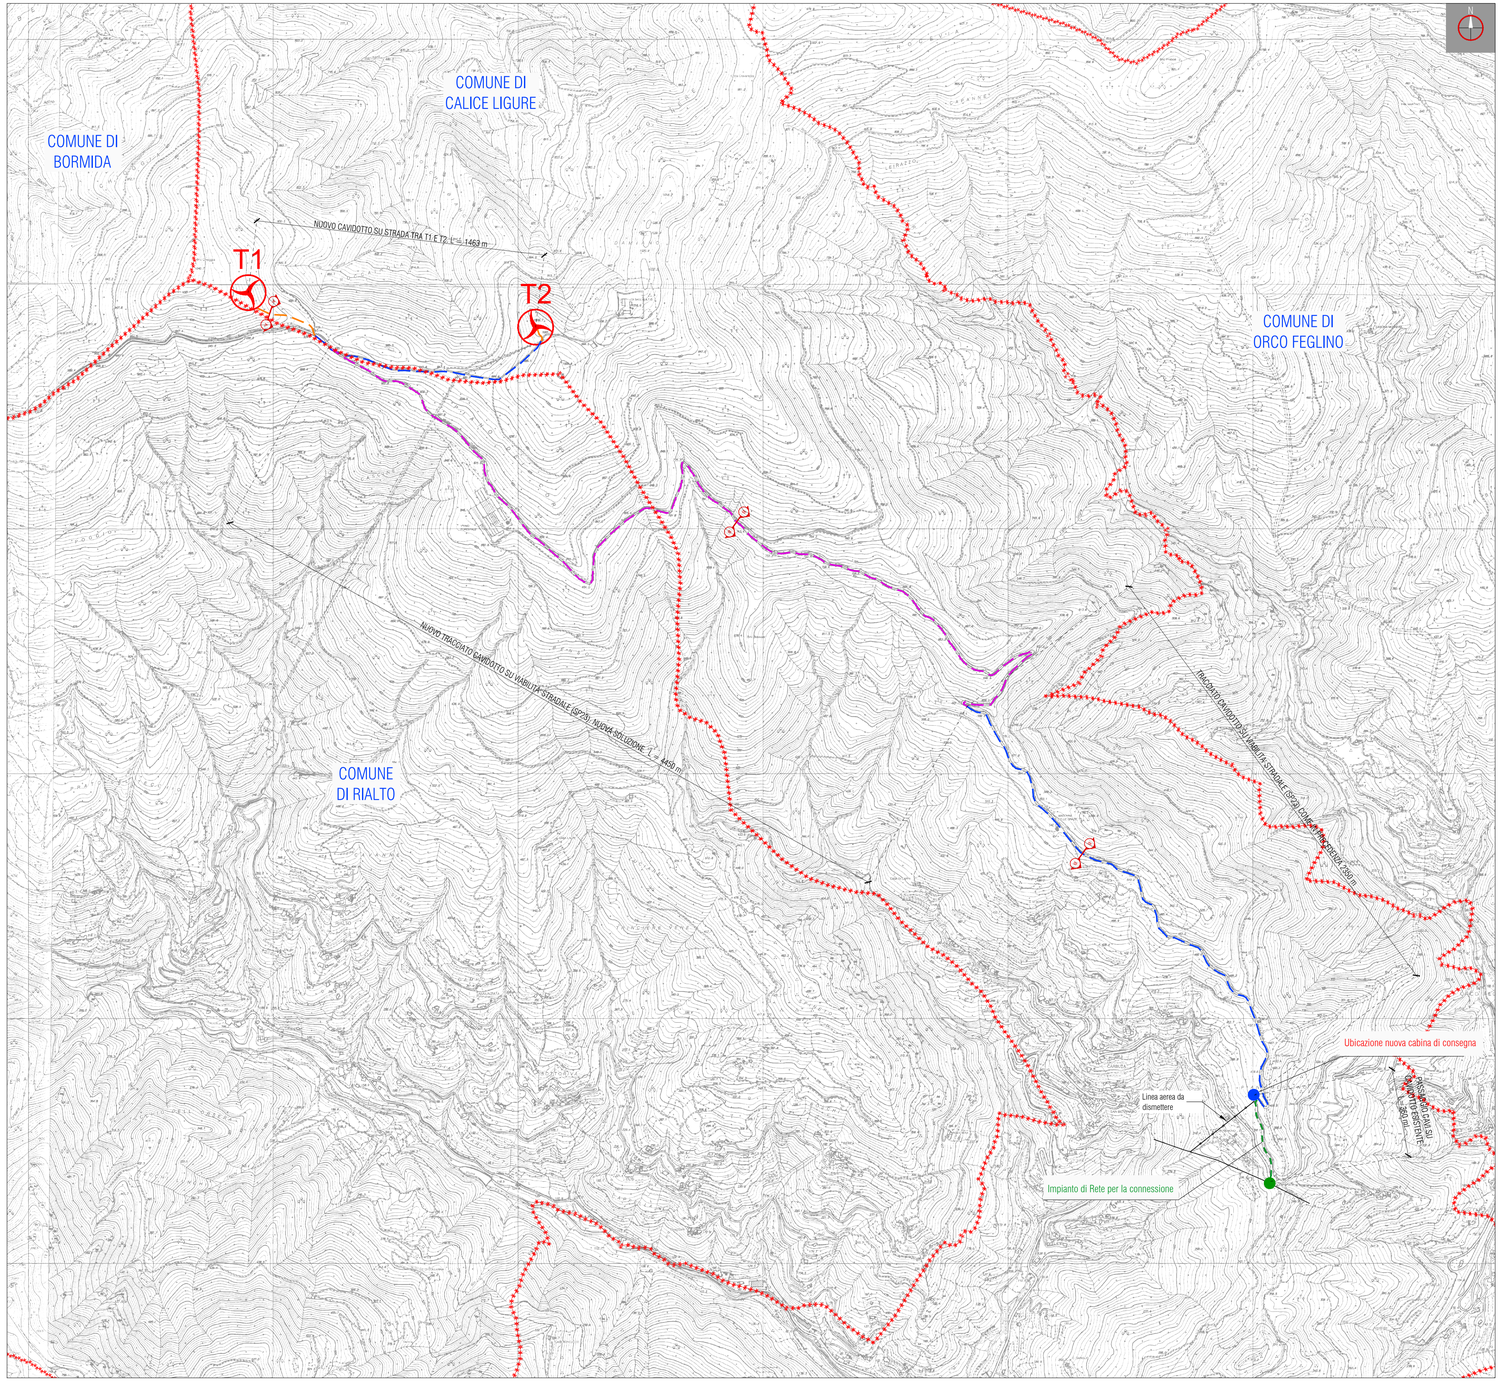

SEZIONE SCAVO TIPO A-A: SU STRADA STERRATA — Scala 1:50

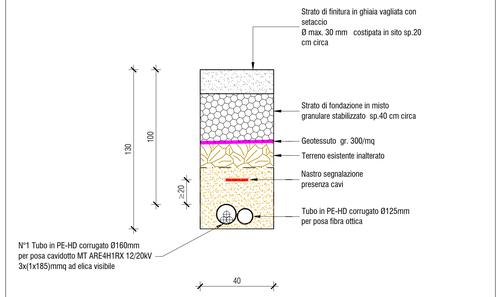

SEZIONE TIPO SCAVO B-B: SU STRADA ASFALTATA — Scala 1:50

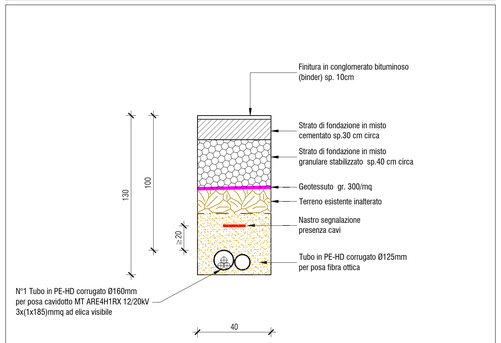

N.B. LO SCAVO PER IL CAVIDOTTO VERRA' REALIZZATO ALL'INTERNO DELLA SEDE STRADALE ED AVRA' LE DIMENSIONI INDICATIVE RIPORTATE NELLE SEZIONI TIPICHE B-B E C-C. LUNGO TUTTO IL PERCORSO DEL NUOVO CAVIDOTTO, CON UN INTERDISTANZA NON SUPERIORE AGLI 80m, IN PROSSIMITA' DEGLI ATTRAVERSAMENTI E DEI CAMBI DI DIREZIONE VERRANNO PREDISPOSTI POZZETTI ROMPITRATTA IN C.A.V. CON DIMENSIONI INDICATIVE 60x60x60cm COMPLETI DI CHIUSINI IN GHISA.

LEGENDA

Tx	POSIZIONE AEROGENERATORI VESTAS V100 DI PROGETTO POTENZA 1.8MW
★★★★	CONFINI COMUNALI
	NUOVA PROPOSTA DI NUOVO CAVIDOTTO INTERRATO MT SU STRADA ASFALTATA (Conforme a DGR n 549)
	NUOVO CAVIDOTTO INTERRATO MT SU STRADA ASFALTATA
	NUOVO CAVIDOTTO DI CONNESSIONE AGLI AEROGENERATORI SU STRADA BIANCA
	CAVIDOTTO LATO GESTORE
●	NUOVA CABINA DI CONSEGNA (Vedi Tav. PD.04.03)
●	PUNTO DI ALLACCIO ALLA RETE

PROPONENTE
Elettrostudio S.p.A.
Via Lavarello, 44/52
I-30174 Venezia - Mestre
T. +39.041.5349997
F. +39.041.5347661

elettrostudio

N° COMMESSA 1330

IMPIANTO EOLICO "BRIC CHIOGGIA"
DA REALIZZARSI IN COMUNE DI CALICE LIGURE (SV)
LOCALITA' BRIC CHIOGGIA E PIAN DEI CORSI
ADDENDUM AL DECRETO DI SCREENING N. 549 DEL 20/03/2012

VISTO/A: Ing. D. Piovanello
APPROVAZIONE: Ing. M. Ceroni

ELABORATO **PLANIMETRIA GENERALE IMPIANTO SU C.T.R. CON PERCORSO CAVIDOTTI E SEZIONI TIPICHE**

CODICE ELABORATO: PD.04.01

FORMATO	FILE DI ELABORAZIONE	FILE DI STAMPA	SCALA
A1	1330_D_PD.04.01.TAV-R01.DWG	1330_D_PD.04.01.TAV-R01.PDF	VARIE

PROGETTAZIONE
sinèrgo
Sinergo Spa - via Cv. Bembo 152 - 30030 - Maerne di Martellago - Venezia - Italy
tel 041.3642511 - fax 041.640481 - sinergospa.com - info@sinergospa.com

Progettista : ing. A. Checchin
Coordinamento : ing. A. Vecchiato
Collaboratori : ing. Federico Vianello, geom. Andrea Cazzin

NUMERO COMMESSA DI PROGETTAZIONE : 5076

TIMBRO E FIRMA PROGETTISTA

TIMBRO DEL PROPONENTE

REV.	DATA	DESCRIZIONE REVISIONE	ELABORAZIONE	VERIFICA	APPROVAZIONE
01	24/09/2012	modifica tracciato cavidotto e sezioni tipiche	Ing. A. Vecchiato	Ing. A. Vecchiato	Ing. A. Checchin
0	16/09/2011	prima emissione	Ing. A. Vecchiato	Ing. A. Vecchiato	Ing. Arch. A. Checchin

Cartiglio - Rev. 01

COPYRIGHT CLEANPOWER S.r.l.p.a. TUTTI I DIRITTI SONO RISERVATI A NORMA DI LEGGE