
Cabina di Consegna Energia: Fronte
Scala 1:25



Cabina di Consegna Energia: Lato
Scala 1:25

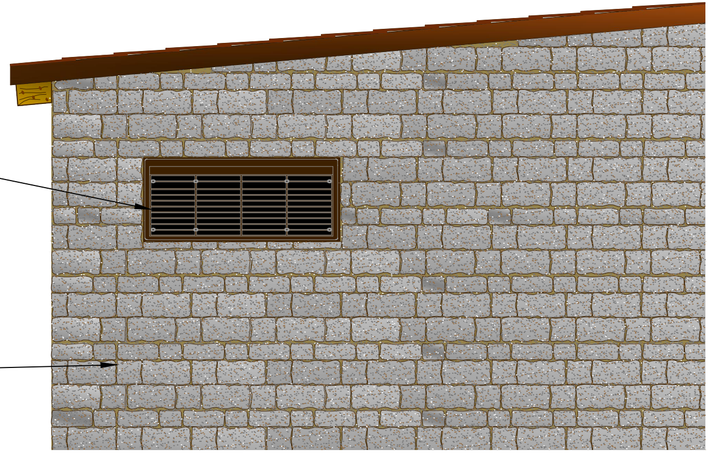

Fotografie Tipico Architettonico Cabina di Consegna Energia





PROPONENTE

Elettrostudio S.p.A.
Via Lavaredo, 44/52
I-30174 Venezia - Mestre

T. +39.041.5349997
F. +39.041.5347661

elettrostudio

N° COMMESSA
1330

IMPIANTO EOLICO "BRIC CHIOGGIA"
DA REALIZZARSI IN COMUNE DI CALICE LIGURE (SV)
LOCALITA' BRIC CHIOGGIA E PIAN DEI CORSI

ADDENDUM AL DECRETO DI SCREENING N. 549 DEL 20/03/2012

VERIFICA
Ing. D. Piovanello

APPROVAZIONE
Ing. M. Ceroni

ELABORATO
RAPPRESENTEZIONE ARCHITETTONICA DELLA CABINA DI CONSEGNA ENERGIA

CODICE ELABORATO
PD.04.04

FORMATO	FILE DI ELABORAZIONE	FILE DI STAMPA	SCALA
630X297	1330_D_PD.04.04_TAV-R00.DWG	1330_D_PD.04.04_TAV-R00.PDF	VARIE

PROGETTAZIONE

sinèrgo

Sinergo Spa - via Ca' Bembo 152 - 30030 - Maerne di Martellago - Venezia - Italy
tel 041.3642511 - fax 041.640481 - sinergospa.com - info@sinergospa.com

Progettista : ing. A. Checchin
Coordinamento : ing. A. Vecchiato

Collaboratori : ing. Federico Vianello
geom. Andrea Cazzin

NUMERO COMMESSA DI PROGETTAZIONE : 5076

TIMBRO E FIRMA PROGETTISTA

TIMBRO DEL PROPONENTE

REV.	DATA	DESCRIZIONE REVISIONE	ELABORAZIONE	VERIFICA	APPROVAZIONE
0	24/09/2012	prima emissione	Ing. A. Vecchiato	Ing. A. Vecchiato	Ing. Arch. A. Checchin

Cartiglio - Rev. 01

COPYRIGHT CLEANPOWER S.c.p.a. TUTTI I DIRITTI SONO RISERVATI A NORMA DI LEGGE