
# PLANIMETRIA DI INQUADRAMENTO CON POSIZIONE DEGLI AEROGENERATORI E VIABILITA' DI ACCESO AL SITO

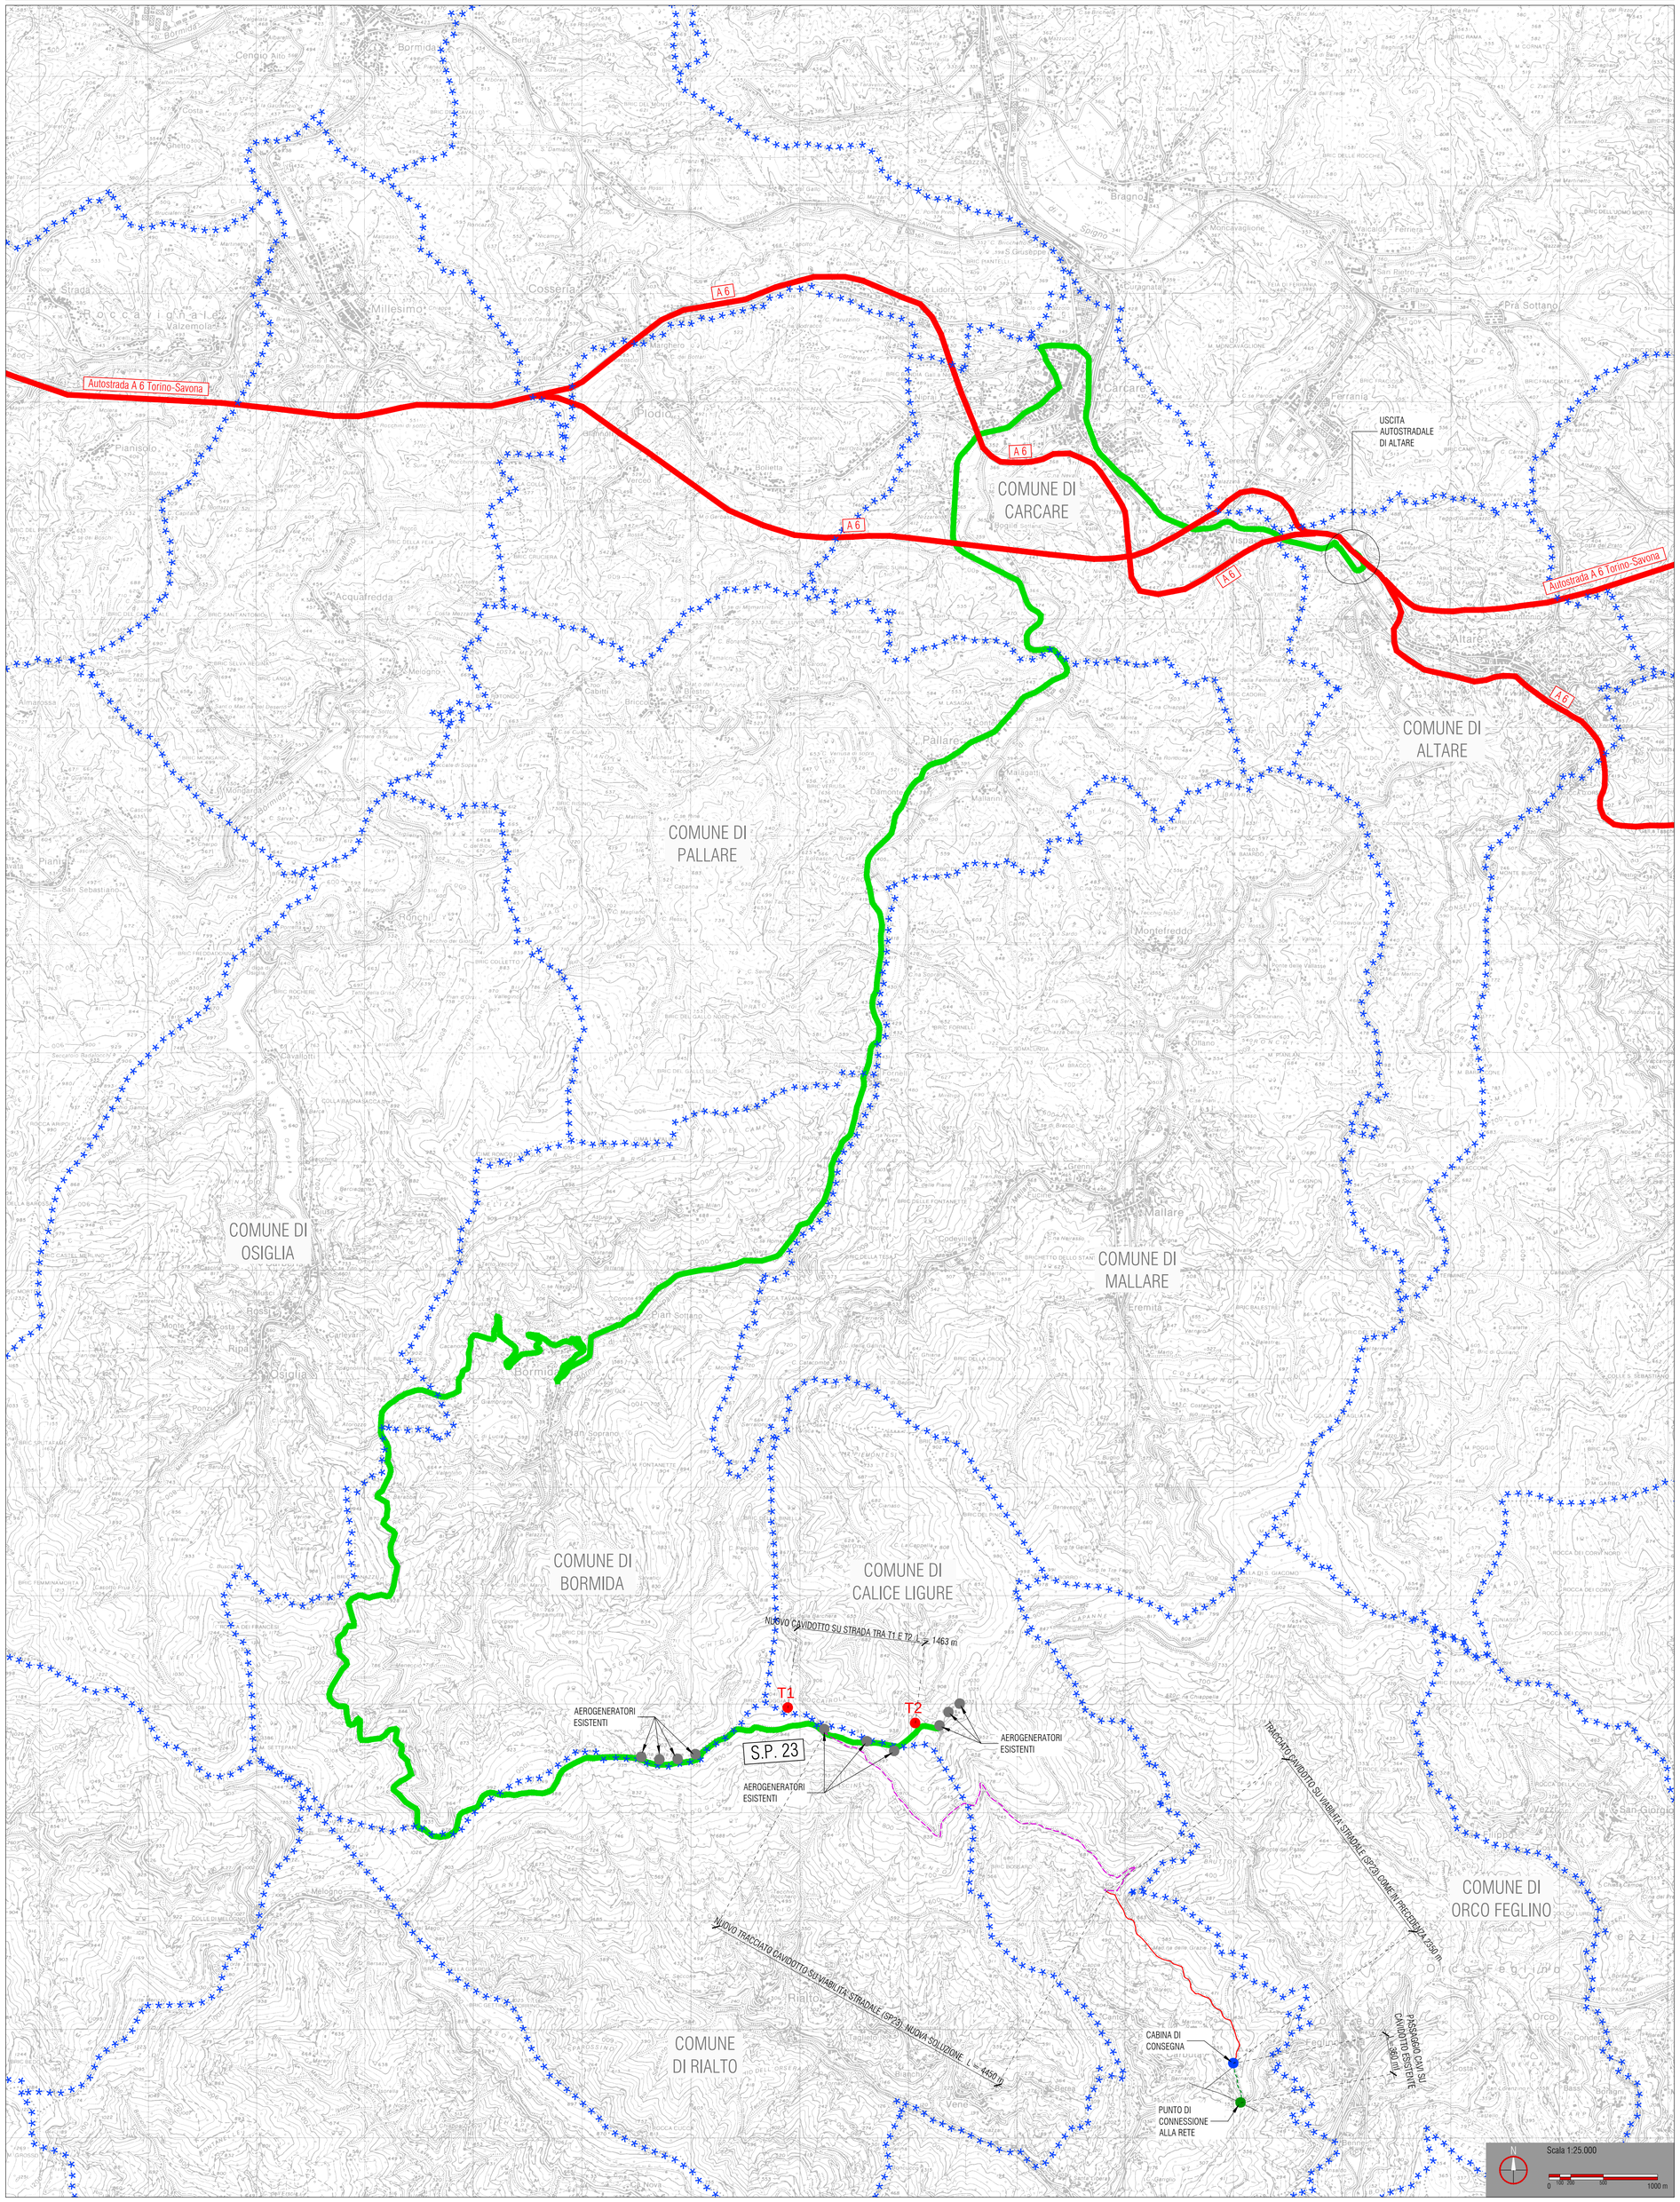


## LEGENDA

| | |
|---|---|
| ★★★★★★ | CONFINI COMUNALI |
| | VIABILITA' AUTOSTRADALE PRIMARIA |
| | VIABILITA' SECONDARIA DI ACCESSO AL SITO |
| | POSIZIONE AEROGENERATORI ESISTENTI |
| | POSIZIONE AEROGENERATORI DI PROGETTO ESE |
| | NUOVO CAVIDOTTO SU STRADA ASFALTATA (SOLUZIONE SUCCESSIVA AL DEC. n. 549 DEL20/03/2012) |
| | NUOVO CAVIDOTTO SU STRADA ASFALTATA |
| | PASSAGGIO CAVI SU CAVIDOTTO ESISTENTE |
| | POSIZIONE CABINA DI CONSEGNA |
| | CONNESSIONE ENTRA-ESCI |

| POSIZIONAMENTO AEROGENERATORI E CABINA DI CONSEGNA IN COORDINATE GAUSS BOAGA | | |
|---|---|---|
| Aerogeneratore T1 | E: 1440843 | N: 4899785 |
| Aerogeneratore T2 | E: 1442017 | N: 4899644 |
| Cabina di consegna | X: 1444959 | Y: 4896490 |

PROPONENTE
Elettrostudio S.p.A.
Via Lavaredo, 44/52
I-30174 Venezia - Mestre
T. +39.041.5349997
F. +39.041.5347651

elettrostudio

N° COMMESSA 1330

**IMPIANTO EOLICO "BRIC CHIOGGIA"**
DA REALIZZARSI IN COMUNE DI CALICE LIGURE (SV)
LOCALITA' BRIC CHIOGGIA E PIAN DEI CORSI
PROGETTO DEFINITIVO

VERIFICA: Ing. D. Piovanello
APPROVAZIONE: Ing. M. Ceroni

ELABORATO: **PLANIMETRIA DI INQUADRAMENTO CON POSIZIONE DEGLI AEROGENERATORI E VIABILITA' DI ACCESO AL SITO**

CODICE ELABORATO: PD.02.01

| FORMATO | FILE DI ELABORAZIONE | FILE DI STAMPA | SCALA |
|---|---|---|---|
| A0 | 1330_D_PD.02.01_TAV-R01.DWG | 1330_D_PD.02.01_TAV-R01.PDF | 1:25.000 |

PROGETTAZIONE
sinèrgo
Sinergo Spa - via Ca' Bembo 152 - 30030 - Maerne di Martellago - Venezia - Italy
tel 041.3642511 - fax 041.640481 - sinergospa.com - info@sinergospa.com

Progettista : ing. A. Checchin
Coordinamento : ing. A. Vecchiato
Collaboratori : ing. Federico Vianello, geom. Andrea Cazzin

NUMERO COMMESSA DI PROGETTAZIONE : 5076

TIMBRO E FIRMA PROGETTISTA

TIMBRO DEL PROPONENTE

| REV. | DATA | DESCRIZIONE REVISIONE | ELABORAZIONE | VERIFICA | APPROVAZIONE |
|---|---|---|---|---|---|
| 01 | 24/04/2012 | modifica tracciato cavidotto | Ing. A. Vecchiato | Ing. A. Vecchiato | Ing. A. Checchin |
| 0 | 16/09/2011 | prima emissione | Ing. A. Vecchiato | Ing. A. Vecchiato | Ing. Arch. A. Checchin |

Cartiglio - Rev. 01

COPYRIGHT CLEANPOWER S.c.p.a. TUTTI I DIRITTI SONO RISERVATI A NORMA DI LEGGE