

INQUADRAMENTO DELL'AEROGENERATORE T1 SU MAPPA CATASTALE

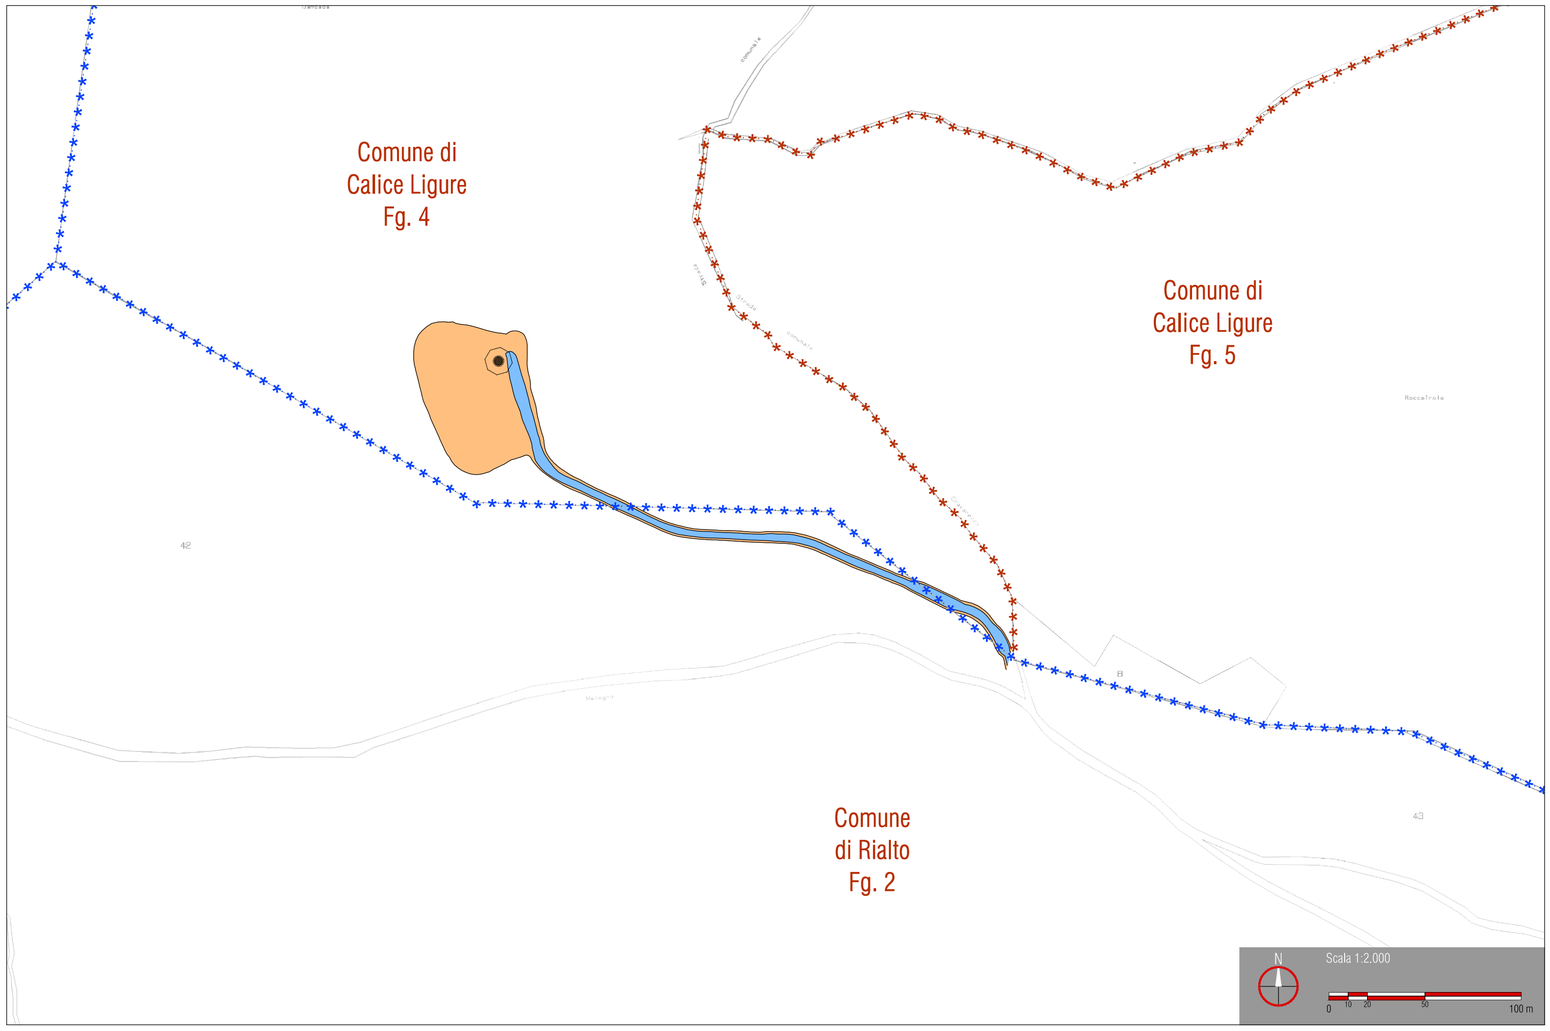

INQUADRAMENTO DELL'AEROGENERATORE T2 SU MAPPA CATASTALE

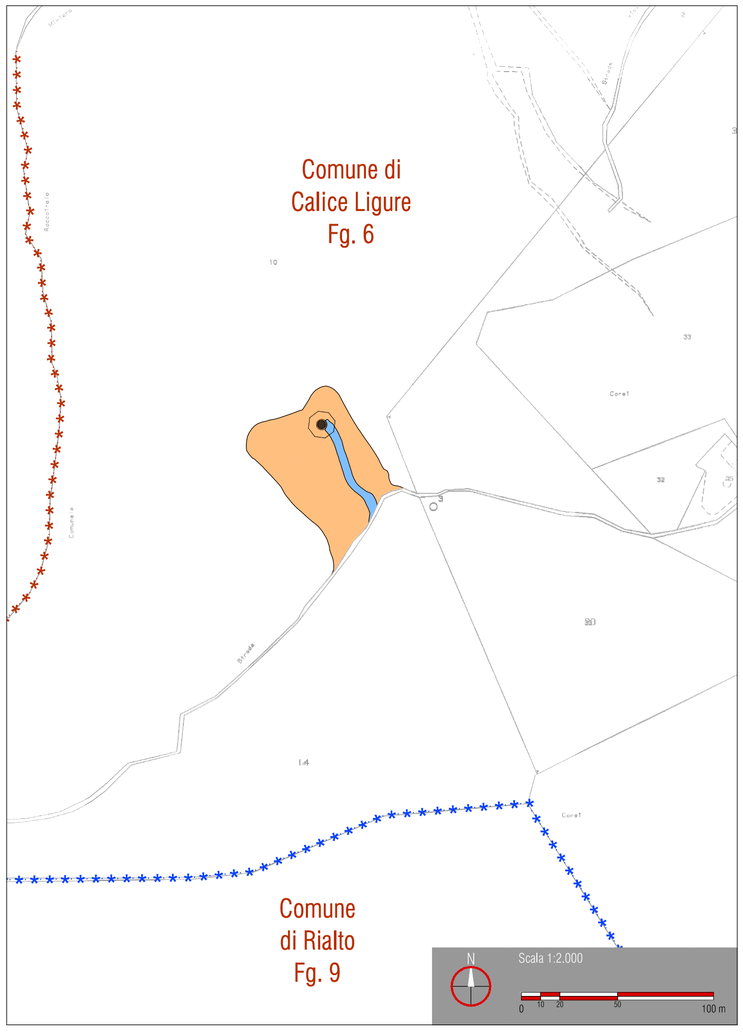

LEGENDA

	CONFINI COMUNALI
	CONFINE DI FOGLIO CATASTALE
	OCCUPAZIONE IN FASE DI CANTIERE
	OCCUPAZIONE A SISTEMAZIONE DEFINITIVA
	POSIZIONE AEROGENERATORI DI PROGETTO

POSIZIONAMENTO AEROGENERATORI E CABINA DI CONSEGNA IN COORDINATE GAUSS BOAGA		
Aerogeneratore T1	E: 1440843	N: 4899785
Aerogeneratore T2	E: 1442017	N: 4899644
Cabina di consegna	X: 1444959	Y: 4896490

PROPONENTE

Elettrostudio S.p.A.
Via Lavaredo, 44/52
I-30174 Venezia - Mestre

T. +39.041.5349997
F. +39.041.5347661

elettrostudio

N° COMMESSA 1330

IMPIANTO EOLICO "BRIC CHIOGGIA"
DA REALIZZARSI IN COMUNE DI CALICE LIGURE (SV)
LOCALITA' BRIC CHIOGGIA E PIAN DEI CORSI
PROGETTO DEFINITIVO

VERIFICA: Ing. D. Piovanello
APPROVAZIONE: Ing. M. Ceroni

ELABORATO: **INQUADRAMENTO DEL PARCO EOLICO SU MAPPA CATASTALE**

CODICE ELABORATO: PD.02.03

FORMATO	FILE DI ELABORAZIONE	FILE DI STAMPA	SCALA
A1	1330_D_PD.02.03_TAV-R00.DWG	1330_D_PD.02.03_TAV-R00.PDF	1:2.000

PROGETTAZIONE

sinèrgo
Sinergo Spa - via Ca' Bembo 152 - 30030 - Maerne di Martellago - Venezia - Italy
tel 041.3642511 - fax 041.640481 - sinergospa.com - info@sinergospa.com

Progettista : ing. A. Checchin
Coordinamento : ing. A. Vecchiato

Collaboratori : ing. Federico Vianello
geom. Andrea Cazzin

NUMERO COMMESSA DI PROGETTAZIONE : 5076

TIMBRO E FIRMA PROGETTISTA

TIMBRO DEL PROPONENTE

REV.	DATA	DESCRIZIONE REVISIONE	ELABORAZIONE	VERIFICA	APPROVAZIONE
0	16/09/2011	prima emissione	Ing. A. Vecchiato	Ing. A. Vecchiato	Ing. Arch. A. Checchin

Cartiglio - Rev. 01

COPYRIGHT CLEANPOWER S.c.p.a. TUTTI I DIRITTI SONO RISERVATI A NORMA DI LEGGE