

PLANIMETRIA IN FASE DI CANTIERE AEROGENERATORE T2

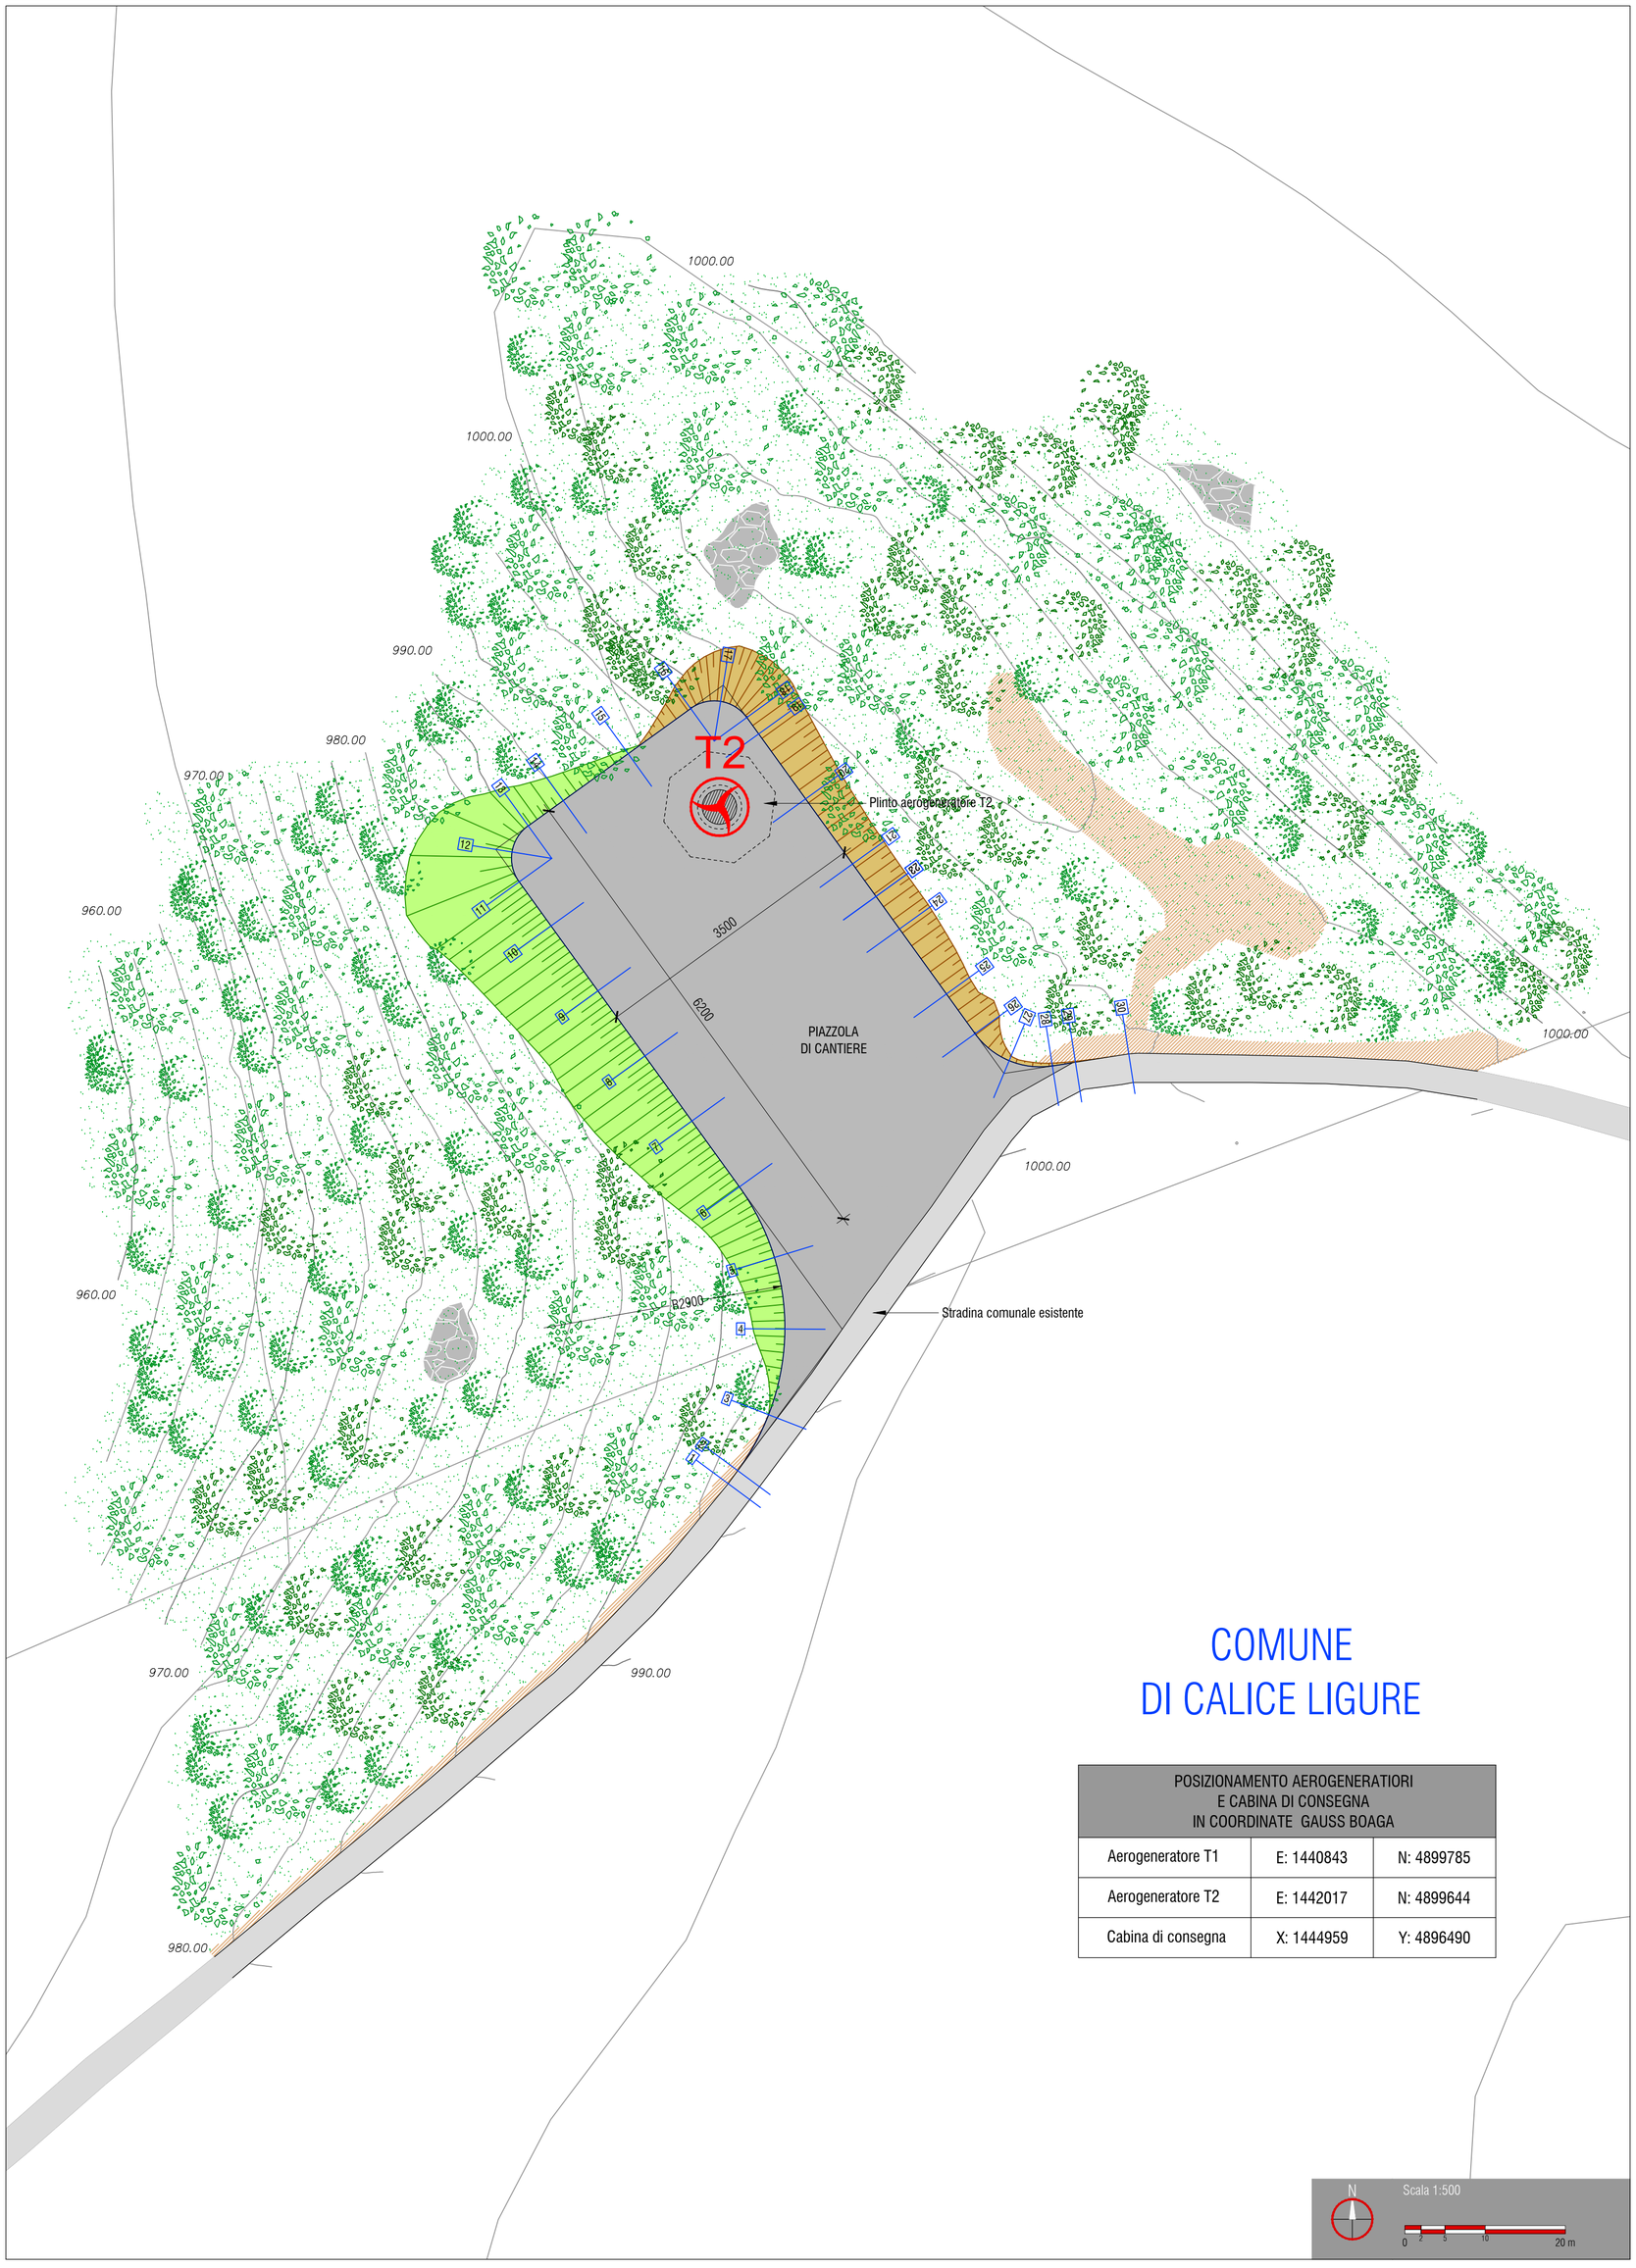

KEY-PLAN

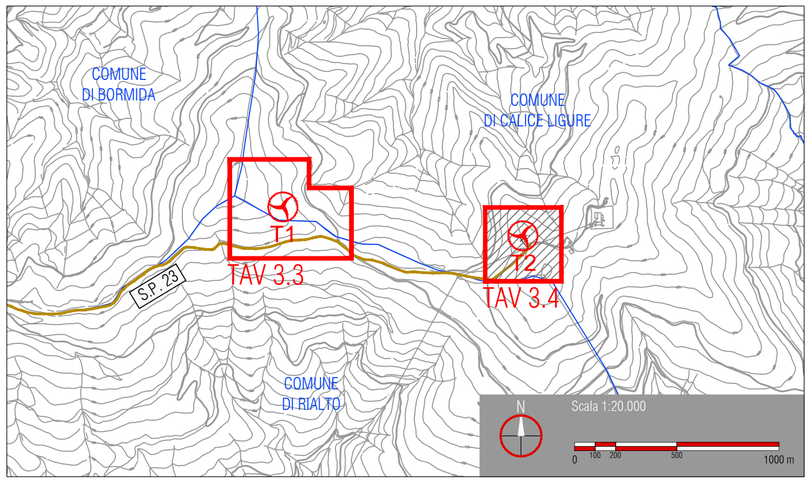

LEGENDA

	CONFINI COMUNALI
	VIABILITA' SECONDARIA DI ACCESSO AL SITO
	VEGETAZIONE DE ALBERATURE ESISTENTI
	RADURA ESISTENTE
	AFFIORAMENTI ROCCIOSI ESISTENTI
	VIABILITA' ESISTENTE
	AREA IN STERRO
	AREA IN RILEVATO
	FUTURA UBICAZIONE AEROGENERATORE

COMUNE
DI CALICE LIGURE

POSIZIONAMENTO AEROGENERATORI E CABINA DI CONSEGNA IN COORDINATE GAUSS BOAGA		
Aerogeneratore T1	E: 1440843	N: 4899785
Aerogeneratore T2	E: 1442017	N: 4899644
Cabina di consegna	X: 1444959	Y: 4896490

PROPONENTE

Elettrostudio S.p.A.
Via Lavaredo, 44/52
I-30174 Venezia - Mestre

T. +39.041.5349997
F. +39.041.5347661

elettrostudio

N° COMMESSA		VERIFICA
1330	**IMPIANTO EOLICO "BRIC CHIOGGIA"** DA REALIZZARSI IN COMUNE DI CALICE LIGURE (SV) LOCALITA' BRIC CHIOGGIA E PIAN DEI CORSI PROGETTO DEFINITIVO	Ing. D. Piovanello APPROVAZIONE Ing. M. Ceroni

ELABORATO	CODICE ELABORATO
PLANIMETRIA IN FASE DI CANTIERE AEROGENERATORE T2	PD.03.04

FORMATO	FILE DI ELABORAZIONE	FILE DI STAMPA	SCALA
A1	1330_D_PD.03.04_TAV-R00.DWG	1330_D_PD.03.04_TAV-R00.PDF	1:500

PROGETTAZIONE

sinèrgo

Sinergo Spa - via Ca' Bembo 152 - 30030 - Maerne di Martellago - Venezia - Italy
tel 041.3642511 - fax 041.640481 - sinergospa.com - info@sinergospa.com

Progettista : ing. A. Checchin
Coordinamento : ing. A. Vecchiato

Collaboratori : ing. Federico Vianello
geom. Andrea Cazzin

NUMERO COMMESSA DI PROGETTAZIONE : 5076

TIMBRO E FIRMA PROGETTISTA

TIMBRO DEL PROPONENTE

REV.	DATA	DESCRIZIONE REVISIONE	ELABORAZIONE	VERIFICA	APPROVAZIONE
0	16/09/2011	prima emissione	Ing. A. Vecchiato	Ing. A. Vecchiato	Ing. Arch. A. Checchin

Cartiglio - Rev. 01

COPYRIGHT CLEANPOWER S.c.p.a. TUTTI I DIRITTI SONO RISERVATI A NORMA DI LEGGE