

SEZIONI PIAZZOLA DI CANTIERE AEROGENERATORE T1


SEZIONE TRASVERSALE A1 — Scala 1:200

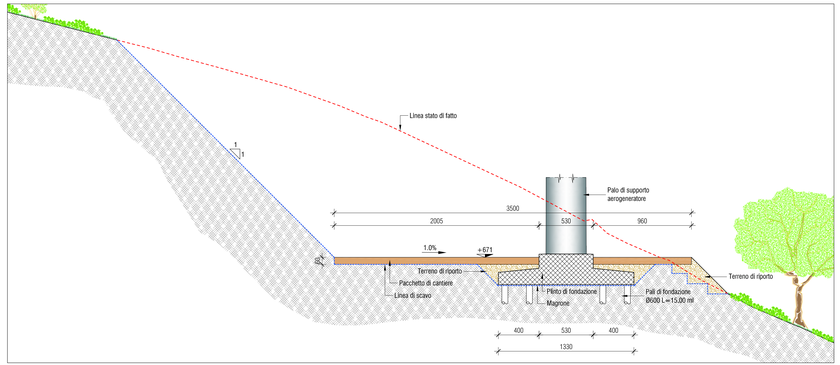


SEZIONE TRASVERSALE B1 — Scala 1:200

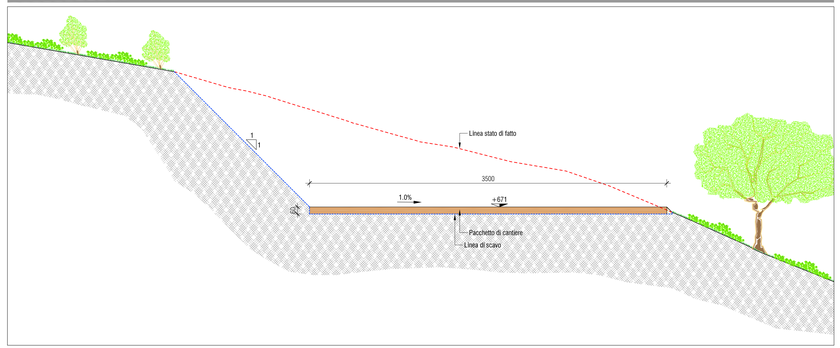


SEZIONE LONGITUDINALE C1 — Scala 1:200

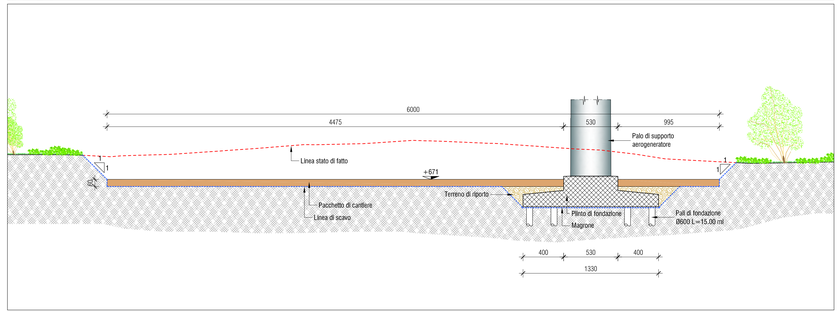

PIANTA PIAZZOLA DI CANTIERE AEROGENERATORE T1

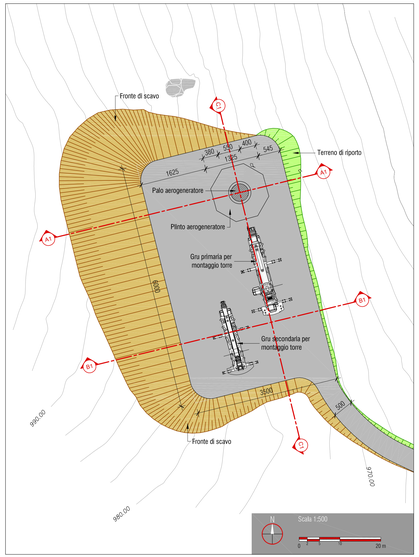


PIANTA PIAZZOLA DI CANTIERE AEROGENERATORE T2

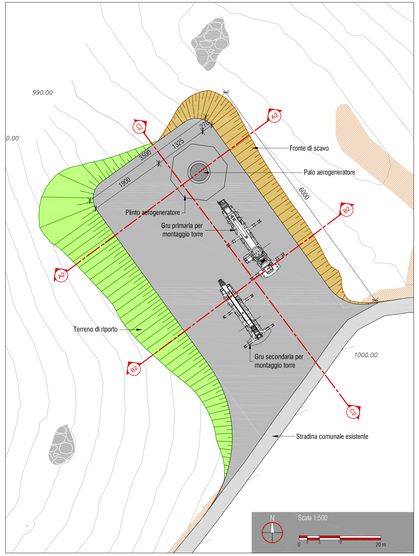


SEZIONI PIAZZOLA DI CANTIERE AEROGENERATORE T2


SEZIONE TRASVERSALE A2 — Scala 1:200

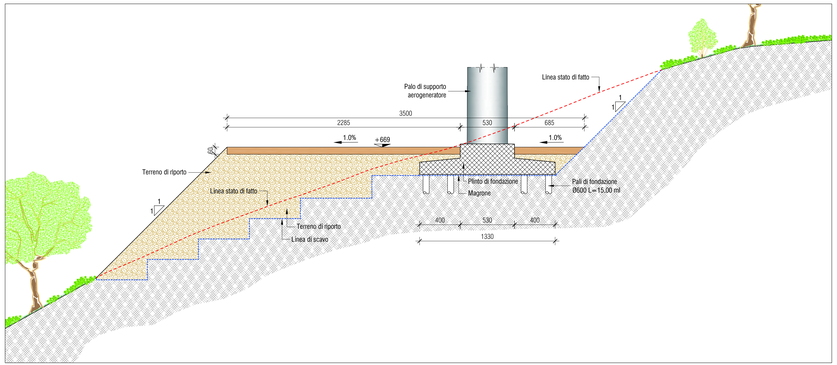


SEZIONE TRASVERSALE B2 — Scala 1:200

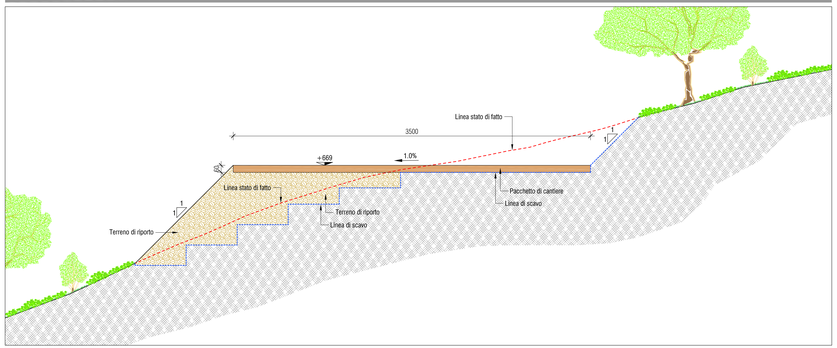

SEZIONE LONGITUDINALE C2 — Scala 1:200

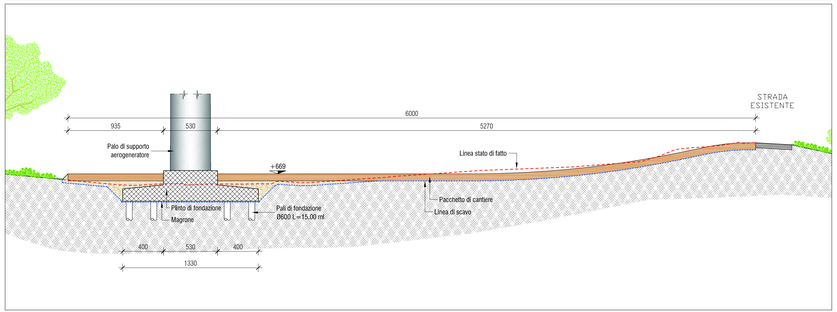

PACCHETTO STRADALE — Scala 1:10

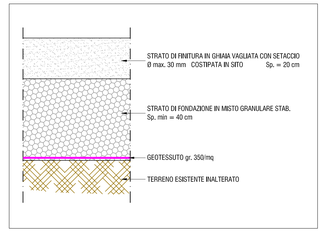

POSIZIONAMENTO AEROGENERATORI E CABINA DI CONSEGNA IN COORDINATE GAUSS BOAGA		
Aerogeneratore T1	E: 1440843	N: 4899785
Aerogeneratore T2	E: 1442017	N: 4899644
Cabina di consegna	X: 1444959	Y: 4896490

PROPONENTE
Elettrostudio S.p.A.
Via Lavoratori, 44/52
I-30174 Venezia - Mestre

elettrostudio
T. +39.041.5340887
F. +39.041.5347991

N° COMMESSA 1330

IMPIANTO EOLICO "BRIC CHIOGGIA"
DA REALIZZARSI IN COMUNE DI CALICE LIGURE (SV)
LOCALITA' BRIC CHIOGGIA E PIAN DEI CORSI
PROGETTO DEFINITIVO

VERIFICA: Ing. D. Piovanello
APPROVAZIONE: Ing. M. Ceroni

ELABORATO: PIAZZOLE DI SOLLEVAMENTO IN FASE DI CANTIERE E SEZIONI

CODICE ELABORATO: PD.03.09

FORMATO	FILE DI ORIGINE	FILE DI STAMPA	SCALA
A1	1330_PD.03.09_TAVOLI.DWG	1330_PD.03.09_TAVOLI.PDF	varie

PROGETTAZIONE
sinèrgo
Sinergo Spa – via Cv. Scirtoi 17/2 – 30020 – Marcon di Marteliago – Venezia – Italy
tel 041.5942211 – fax 041.5942401 – sinergo@sinergo.com – info@sinergo.com

Progettista: Ing. A. Checchin
Coordinamento: Ing. A. Vecchiato
Collaboratori: Ing. Federico Vianello
geom. Andrea Cazzin

NUMERO COMMESSA DI PROGETTAZIONE: 5076

TIMBRO E FIRMA PROGETTISTA

TIMBRO DEL PROPONENTE

REV.	DATA	DESCRIZIONE REVISIONE	ELABORAZIONE	VERIFICA	APPROVAZIONE
0	16/09/2011	prima emissione	Ing. A. Vecchiato	Ing. A. Vecchiato	Ing. Arch. A. Checchin

Cartiglio - Rev. 01

COPYRIGHT CLEARPOWER S.r.l.s.a. TUTTI I DIRITTI SONO RISERVATI A NORMA DI LEGGE