Realizzazione piazzola di sollevamento pale



INTERVENTO 1 - Lievo recinzione esistente




INTERVENTO 2 - Rimozione albero e tombinamento fossato



INTERVENTO 3 - Rimozione albero interno curva



INTERVENTI SULLA RETE VIARIA DI ACCESSO AL SITO

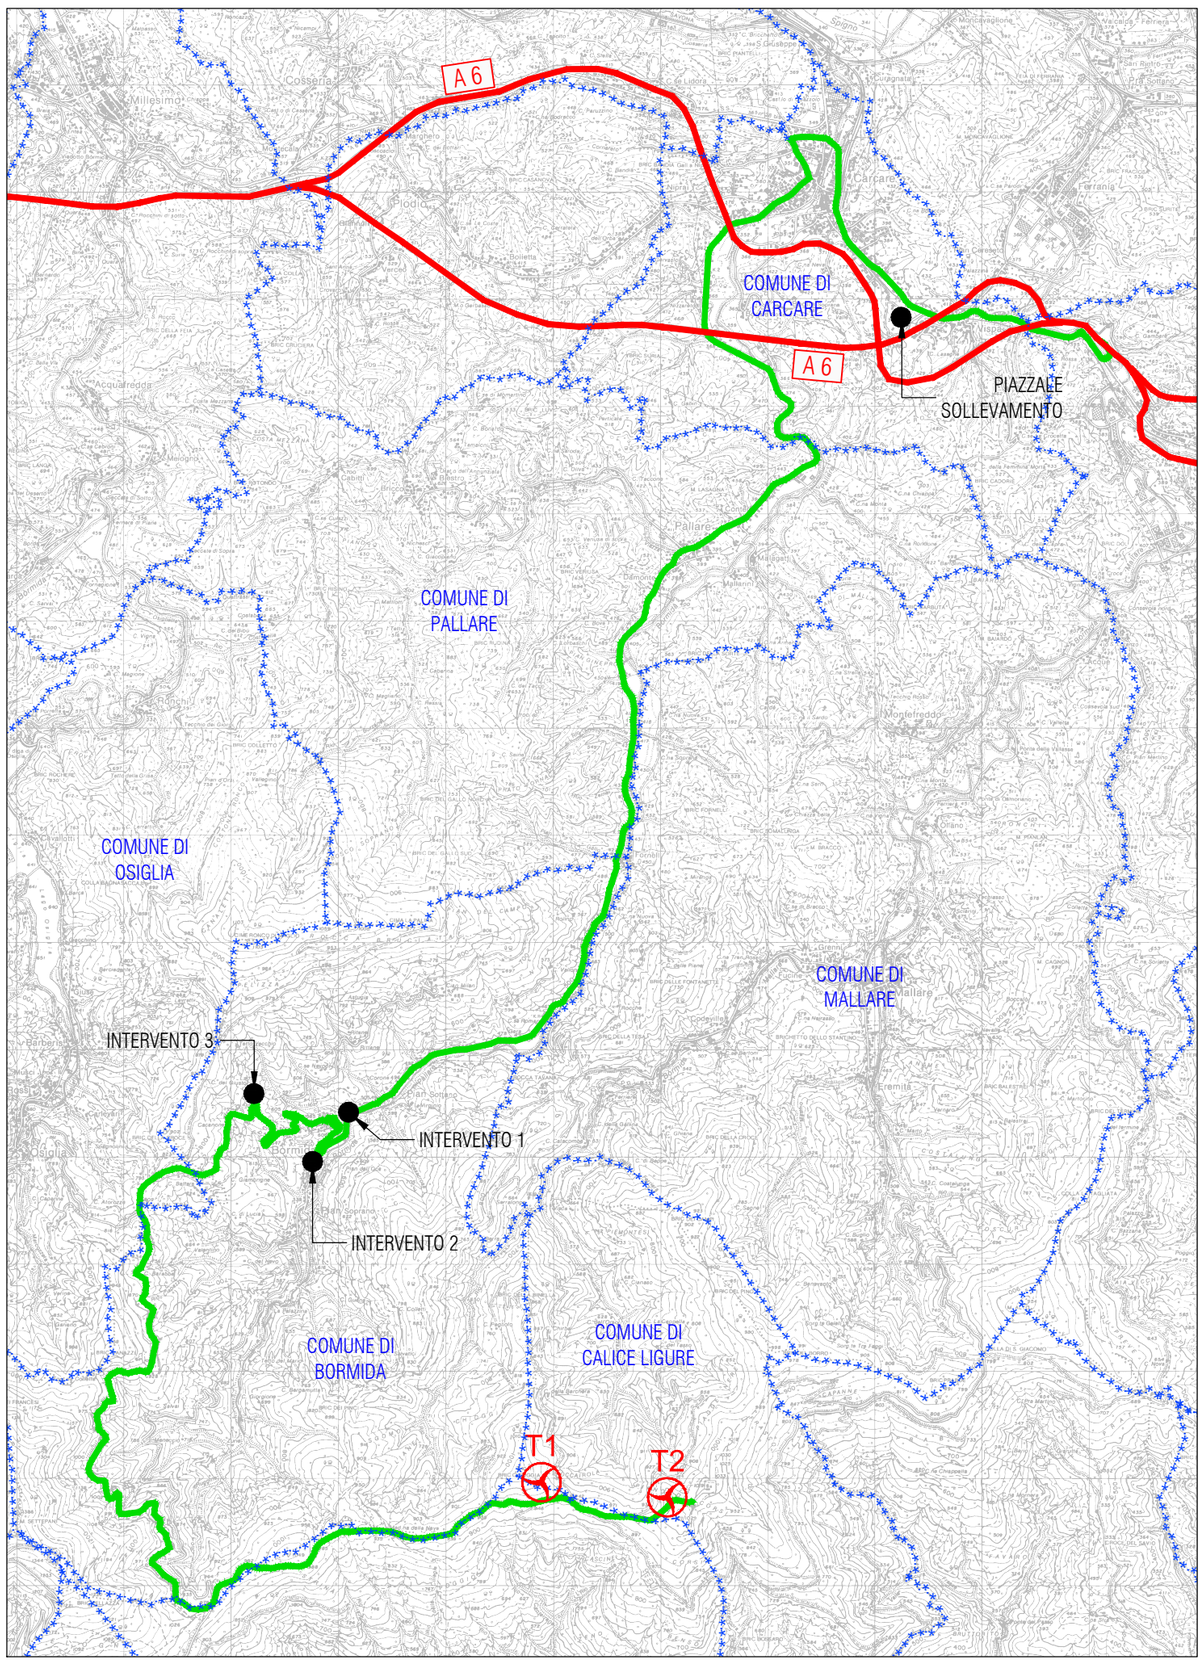

PROPONENTE

Elettrostudio S.p.A.
Via Lavaredo, 44/52
I-30174 Venezia - Mestre

T. +39.041.5349997
F. +39.041.5347661

elettrostudio

N° COMMESSA 1330

IMPIANTO EOLICO "BRIC CHIOGGIA"
DA REALIZZARSI IN COMUNE DI CALICE LIGURE (SV)
LOCALITA' BRIC CHIOGGIA E PIAN DEI CORSI
PROGETTO DEFINITIVO

VERIFICA: Ing. D. Piovanello
APPROVAZIONE: Ing. M. Ceroni

ELABORATO: **PLANIMETRIA DEGLI INTERVENTI SULLA RETE VIARIA DI ACCESSO AL SITO**

CODICE ELABORATO: PD.03.12

FORMATO	FILE DI ELABORAZIONE	FILE DI STAMPA	SCALA
A1	1330_D_PD.03.12_TAV-R00.DWG	1330_D_PD.03.12_TAV-R00.PDF	VARIE

PROGETTAZIONE

sinèrgo

Sinergo Spa - via Ca´Bembo 152 - 30030 - Maerne di Martellago - Venezia - Italy
tel 041.3642511 - fax 041.640481 - sinergospa.com - info@sinergospa.com

Progettista : ing. A. Checchin
Coordinamento : ing. A. Vecchiato

Collaboratori : ing. Federico Vianello
geom. Andrea Cazzin

NUMERO COMMESSA DI PROGETTAZIONE : 5076

TIMBRO E FIRMA PROGETTISTA

TIMBRO DEL PROPONENTE

REV.	DATA	DESCRIZIONE REVISIONE	ELABORAZIONE	VERIFICA	APPROVAZIONE
0	16/09/2011	prima emissione	Ing. A. Vecchiato	Ing. A. Vecchiato	Ing. Arch. A. Checchin

Cartiglio - Rev. 01

COPYRIGHT CLEANPOWER S.c.p.a. TUTTI I DIRITTI SONO RISERVATI A NORMA DI LEGGE