
INQUADRAMENTO DEL PARCO EOLICO SU C.T.R.

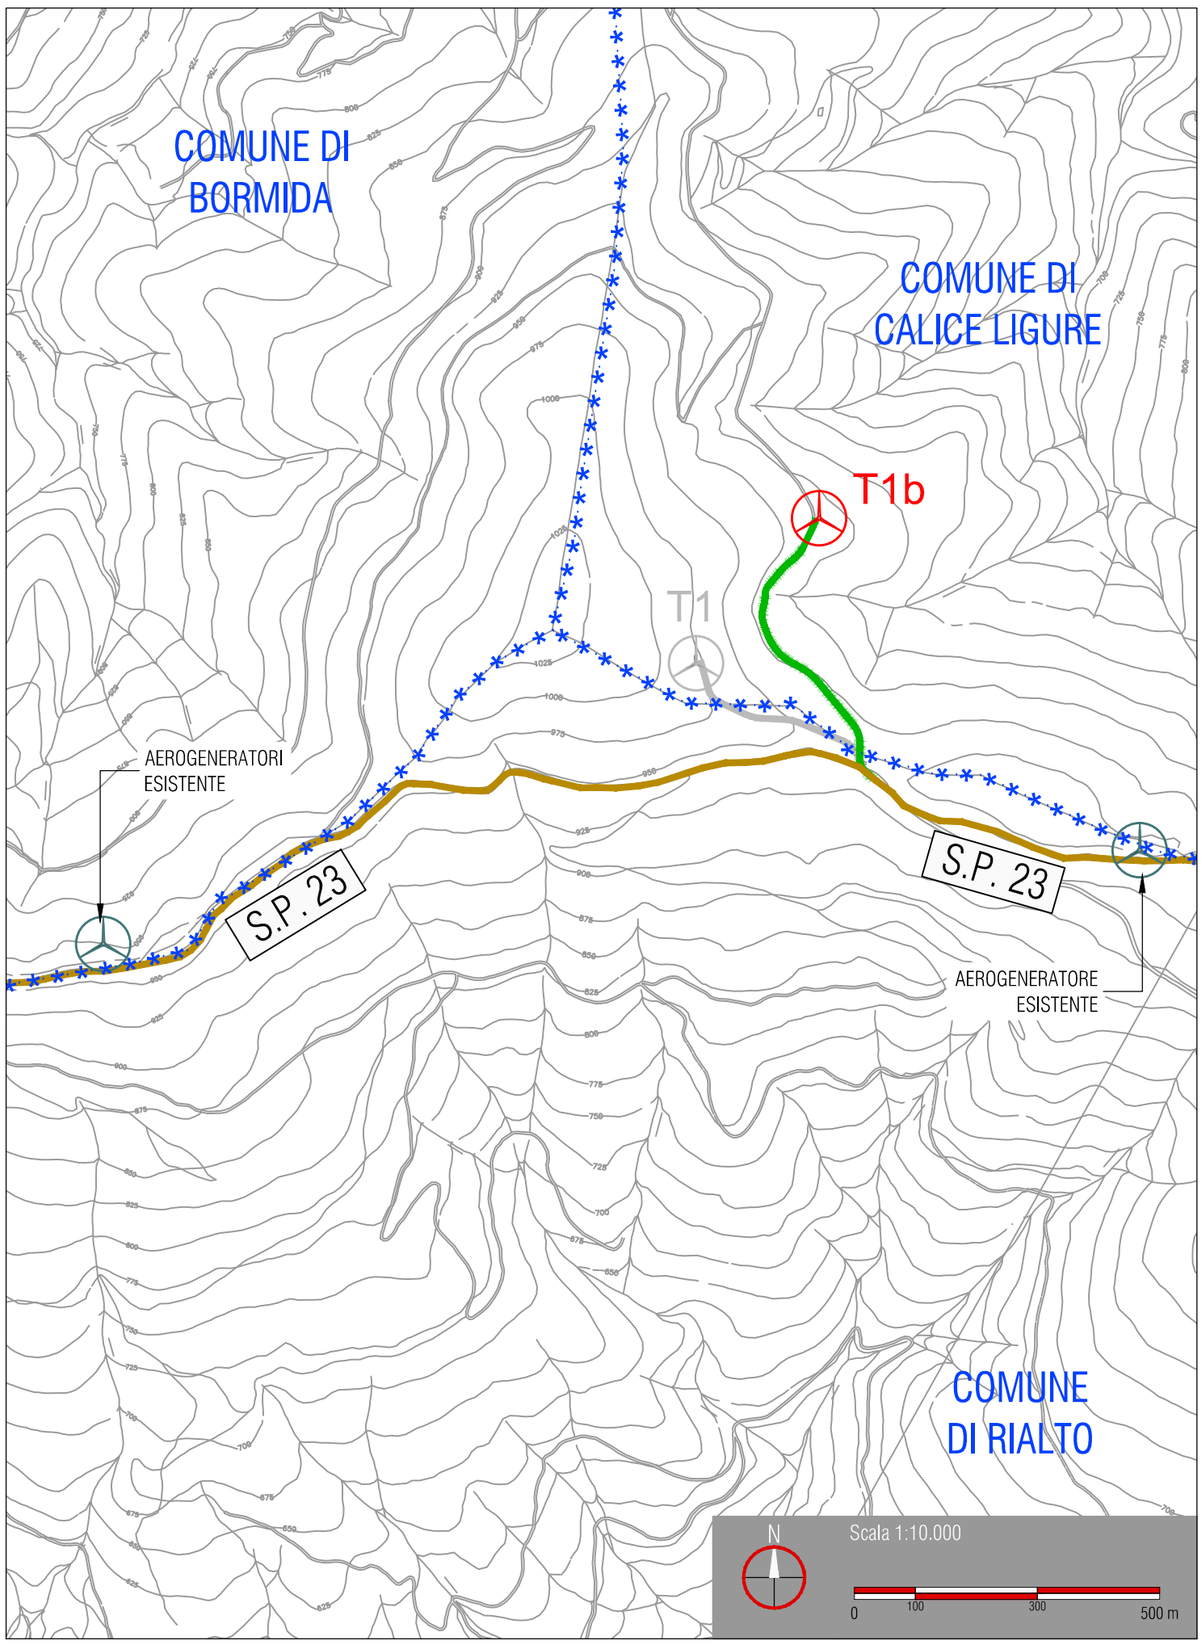


LEGENDA

	CONFINI COMUNALI
	ADEGUAMENTO VIABILITA' ESISTENTE
	VIABILITA' SECONDARIA DI ACCESSO AL SITO
	VIABILITA' OGGETTO DI VARIANTE
	POSIZIONE AEROGENERATORE ESISTENTE
	POSIZIONE AEROGENERATORI DI PROGETTO T1b
	POSIZIONE AEROGENERATORE T1 OGGETTO DI VARIANTE

POSIZIONAMENTO AEROGENERATIORI E CABINA DI CONSEGNA IN COORDINATE GAUSS BOAGA		
Aerogeneratore T1	E: 1440843	N: 4899785
Aerogeneratore T1b	E: 1441045	N: 4900030
Aerogeneratore T2	E: 1442017	N: 4899644
Cabina di consegna	X: 1444959	Y: 4896490

INQUADRAMENTO DEL PARCO EOLICO SU ORTOFOTO

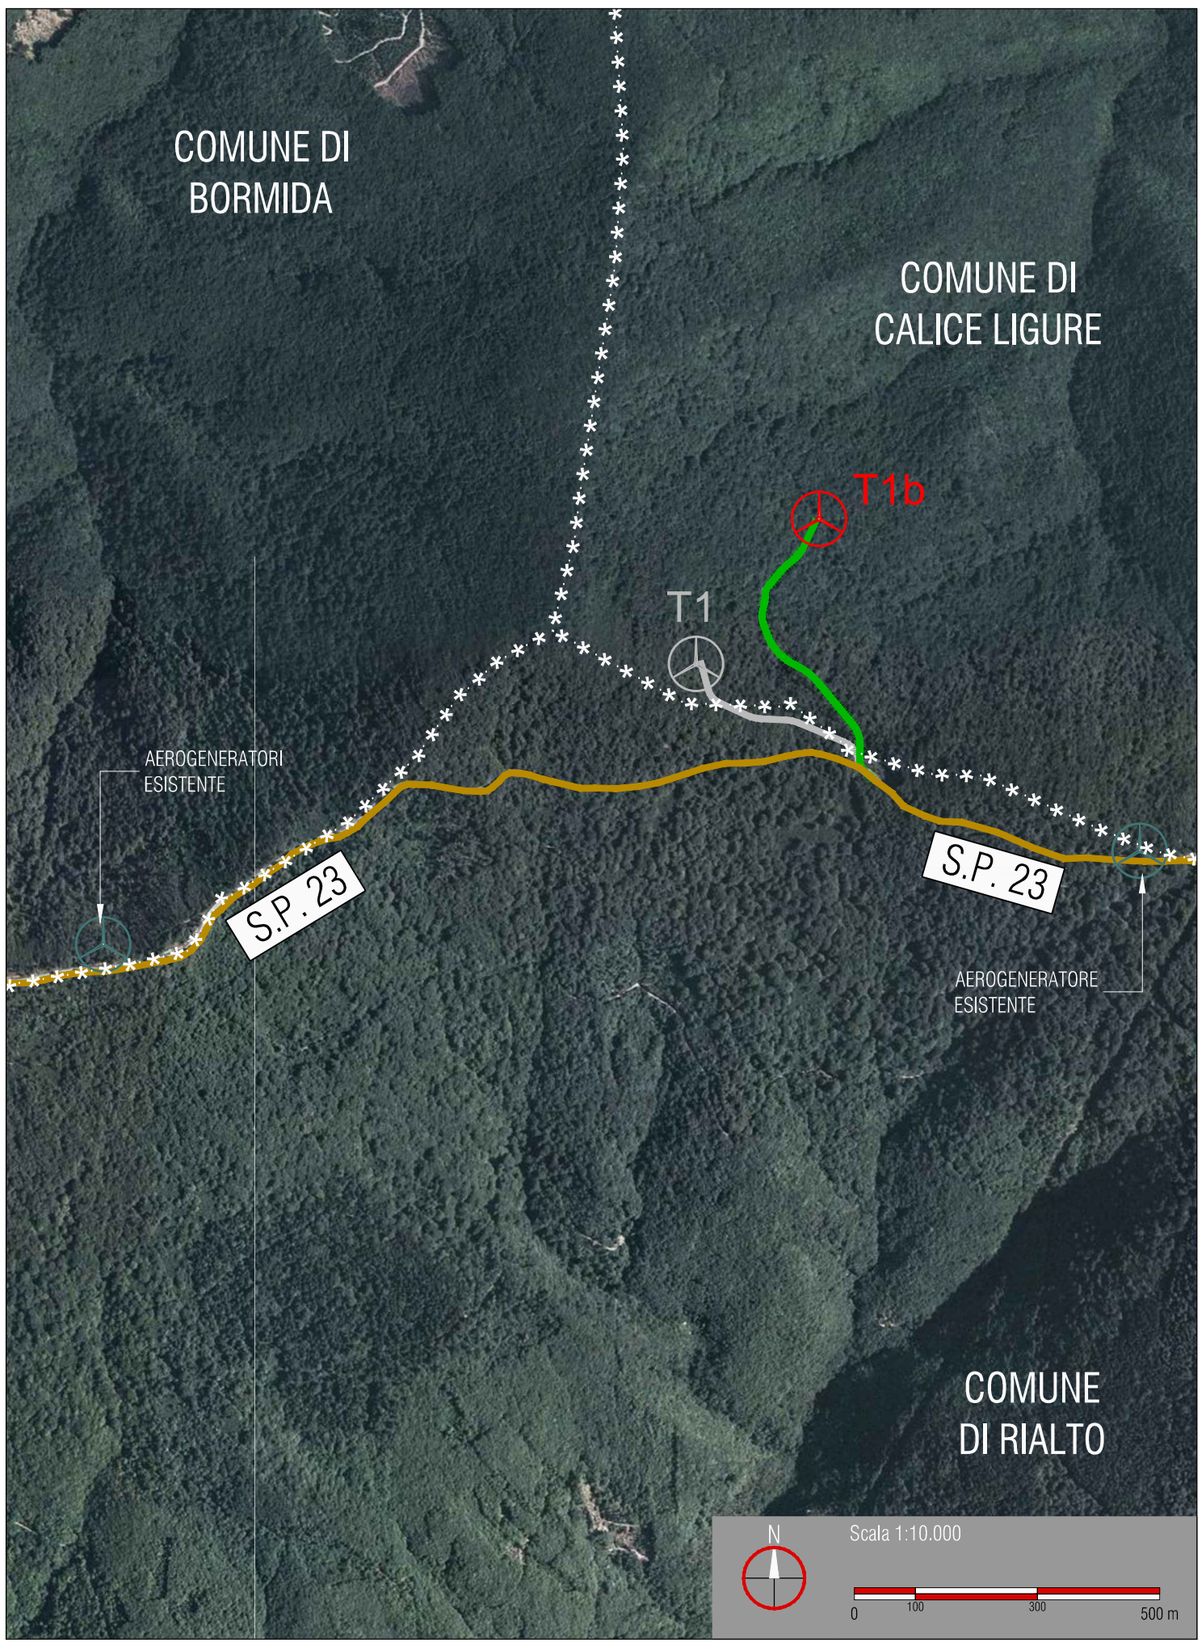

PROPONENTE

Elettrostudio S.p.A.
Via Lavaredo, 44/52
I-30174 Venezia - Mestre

T. +39.041.5349997
F. +39.041.5347661

N° COMMESSA 1330

IMPIANTO EOLICO "BRIC CHIOGGIA"
DA REALIZZARSI IN COMUNE DI CALICE LIGURE (SV)
LOCALITA' BRIC CHIOGGIA E PIAN DEI CORSI
PROGETTO DI VARIANTE AEROGENERATORE T1

VERIFICA: Ing. D. Piovanello
APPROVAZIONE: Ing. M. Ceroni

ELABORATO: **PLANIMETRIA DI INQUADRAMENTO SU CTR E ORTOFOTO CON SOLUZIONE DI VARIANTE**

CODICE ELABORATO: 01.01

FORMATO	FILE DI ELABORAZIONE	FILE DI STAMPA	SCALA
A1	5076-03_A_01.01_TAV_R00	5076-03_A_01.01_TAV_R00.DWG	1:10.000

PROGETTAZIONE

Sinergo Spa - via Ca´Bembo 152 - 30030 - Maerne di Martellago - Venezia - Italy
tel 041.3642511 - fax 041.640481 - sinergospa.com - info@sinergospa.com

Progettista : ing. A. Checchin
Coordinamento : ing. A. Vecchiato
Collaboratori : geom. Andrea Cazzin

NUMERO COMMESSA DI PROGETTAZIONE : 5076-03

TIMBRO E FIRMA PROGETTISTA

TIMBRO DEL PROPONENTE

REV.	DATA	DESCRIZIONE REVISIONE	ELABORAZIONE	VERIFICA	APPROVAZIONE
0	22/12/2013	prima emissione	geom. A. Cazzin	Ing. A. Vecchiato	Ing. Arch. A. Checchin

Cartiglio - Rev. 01

COPYRIGHT CLEANPOWER S.c.p.a. TUTTI I DIRITTI SONO RISERVATI A NORMA DI LEGGE