
INQUADRAMENTO DEL PARCO EOLICO SU C.T.R. - SCALA 1:10.000

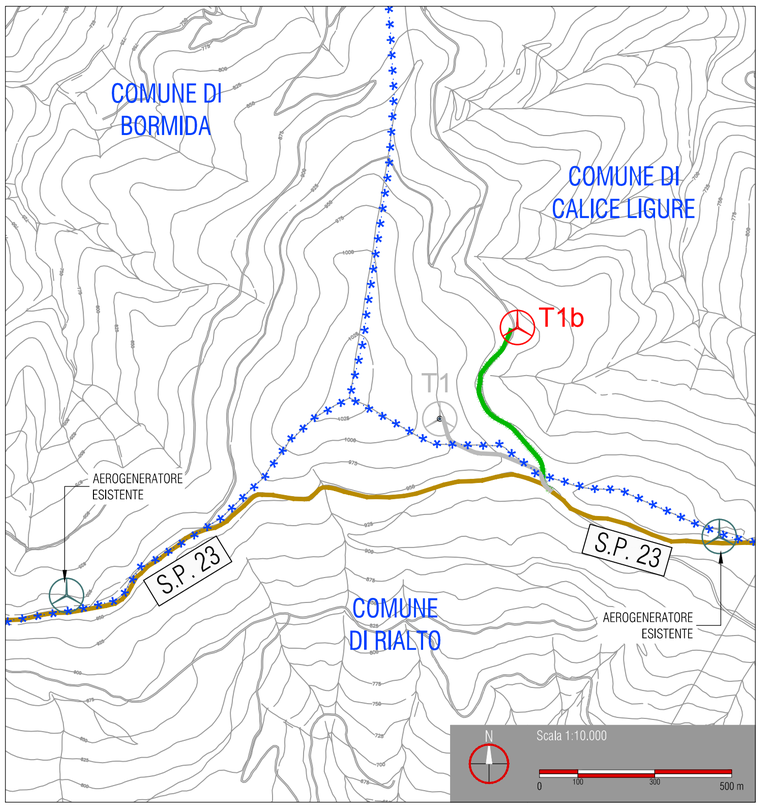


LEGENDA

	CONFINI COMUNALI
	CONFINE DI FOGLIO CATASTALE
	ADEGUAMENTO VIABILITA' ESISTENTE
	VIABILITA' SECONDARIA DI ACCESSO AL SITO
	VIABILITA' OGGETTO DI VARIANTE
	POSIZIONE AEROGENERATORI ESISTENTI
	POSIZIONE AEROGENERATORE DI PROGETTO T1b
	POSIZIONE AEROGENERATORE T1 OGGETTO DI VARIANTE

POSIZIONAMENTO AEROGENERATIORE T1 E T1b IN COORDINATE GAUSS BOAGA		
Aerogeneratore T1	E: 1440843	N: 4899785
Aerogeneratore T1b	E: 1441045	N: 4900030

INQUADRAMENTO DELL'AEROGENERATORE T1 SU MAPPA CATASTALE - SCALA 1:4.000

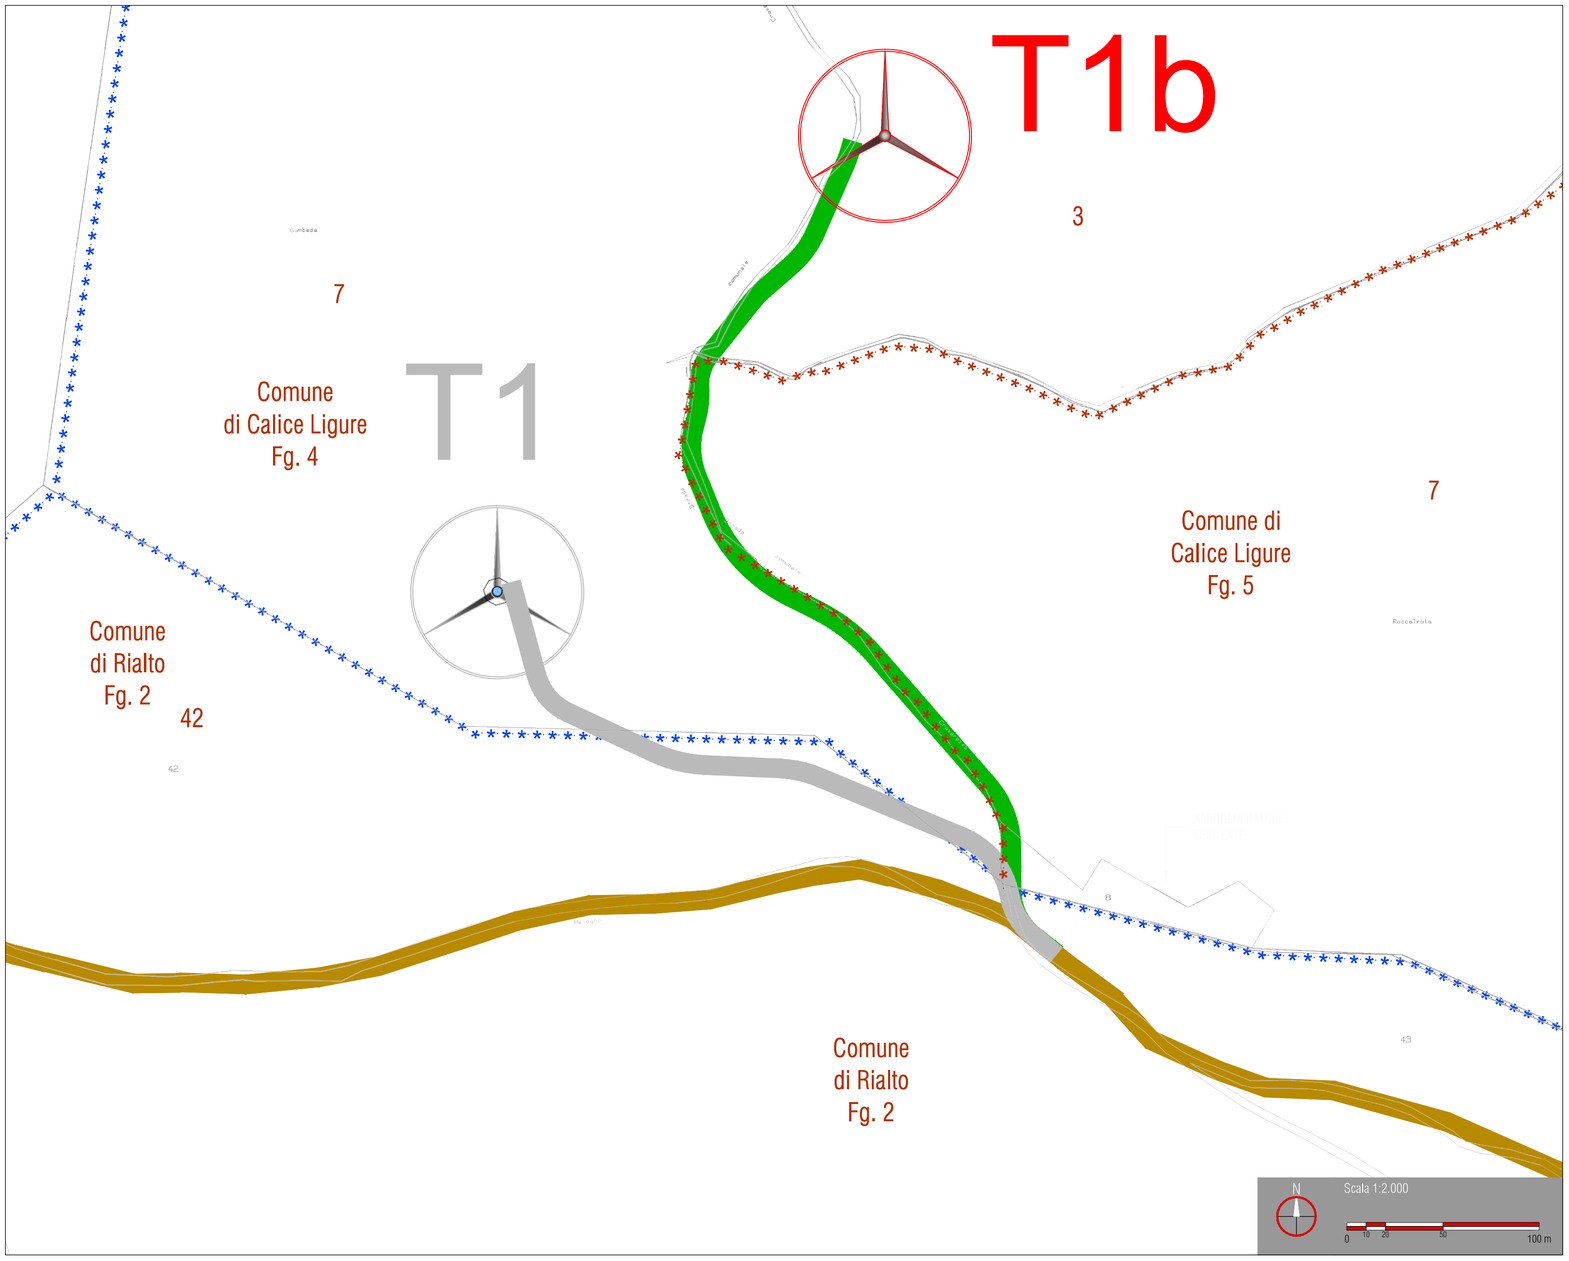

PROPONENTE
Elettrostudio S.p.A.
Via Lavaredo, 44/52
I-30174 Venezia - Mestre

elettrostudio

T. +39.041.5349997
F. +39.041.5347661

N° COMMESSA 1330

IMPIANTO EOLICO "BRIC CHIOGGIA"
DA REALIZZARSI IN COMUNE DI CALICE LIGURE (SV)
LOCALITA' BRIC CHIOGGIA E PIAN DEI CORSI
PROGETTO DI VARIANTE AEROGENERATORE T1

VERIFICA: Ing. D. Piovanello
APPROVAZIONE: Ing. M. Ceroni

ELABORATO: **PLANIMETRIA COMPARATIVA SU CATASTALE CON SOLUZIONE DI PROGETTO E DI VARIANTE**

CODICE ELABORATO: 01.03

FORMATO	FILE DI ELABORAZIONE	FILE DI STAMPA	SCALA
A1	5076-03_A_01.03_TAV_R00	5076-03_A_01.03_TAV_R00.DWG	1:4.000

PROGETTAZIONE

sinèrgo

Sinergo Spa - via Ca' Bembo 152 - 30030 - Maerne di Martellago - Venezia - Italy
tel 041.3642511 - fax 041.640481 - sinergospa.com - info@sinergospa.com

Progettista : ing. A. Checchin
Coordinamento : ing. A. Vecchiato
Collaboratori : geom. Andrea Cazzin

NUMERO COMMESSA DI PROGETTAZIONE : 5076-03

TIMBRO E FIRMA PROGETTISTA

ORDINE DEGLI INGEGNERI della PROVINCIA di VENEZIA ALESSANDRO CHECCHIN N. 2975

TIMBRO DEL PROPONENTE

REV.	DATA	DESCRIZIONE REVISIONE	ELABORAZIONE	VERIFICA	APPROVAZIONE
0	22/12/2013	prima emissione	Ing. D. Piovanello	Ing. A. Vecchiato	Ing. Arch. A. Checchin

Cartiglio - Rev. 01

COPYRIGHT CLEANPOWER S.c.p.a. TUTTI I DIRITTI SONO RISERVATI A NORMA DI LEGGE