PROFILO LONGITUDINALE STRADA DI CANTIERE **AEROGENERATORE T1b**

LIVELLETTE	DIFF. DI QUOTA / DISTANZA / PENDENZA
1	h = 0.30 / L = 22.07 / i = 0.01
2	h = 1.36 / L = 27.60 / i = 0.05
3	h = -3.79 / L = 30.74 / i = -0.12
4	h = -5.15 / L = 62.26 / i = -0.08
5	h = -1.21 / L = 33.94 / i = -0.04
6	h = -2.08 / L = 34.74 / i = -0.06
7	h = -3.40 / L = 110.63 / i = -0.03
8	h = -6.31 / L = 51.97 / i = -0.12
9	h = 0.59 / L = 36.45 / i = 0.02
10	h = -7.62 / L = 52.61 / i = -0.14
11	h = -0.59 / L = 65.58 / i = -0.01
12	h = -3.62 / L = 24.77 / i = -0.15
13	h = -1.73 / L = 19.02 / i = -0.09

R	T	Fr	Pr	Qt
200.00	3.54	0.03	22.07	937.97
200.00	17.24	-0.74	49.68	939.32
613.79	12.49	0.13	80.42	935.53
407.06	4.91	0.03	176.62	929.16
622.74	9.06	0.07	211.37	927.09
200.00	13.72	0.47	373.97	917.38
200.00	16.05	-0.64	410.42	917.97
200.00	13.50	0.45	463.03	910.35
50.00	3.41	-0.12	528.61	909.76
100.00	2.71	0.04	553.38	906.14



LEGENDA

- PROFILO TERRENO ATTUALE
- PROFILO DI PROGETTO
- AREA IN STERRO
- AREA IN RIPORTO

SCALA QUOTE 1:100
SCALA DISTANZE 1:1000

Q.RIF 898.00


NUMERO SEZIONI	DISTANZE PARZIALI	DISTANZE PROGRESSIVE	QUOTE TERRENO	QUOTE PROGETTO	DIFFERENZA DI QUOTA
1		0.00	937.66	937.66	0.00
2	15.51	15.51	937.87	937.88	0.01
3	13.48	28.99	938.08	938.31	0.23
4	13.49	42.48	939.17	938.72	-0.45
5	2.52	45.00	939.22	938.70	-0.52
6	15.00	60.00	938.06	937.93	-0.13
7	5.07	65.07	937.36	937.42	0.06
8	9.93	75.00	936.18	936.24	0.06
9	7.88	82.88	935.32	935.41	0.09
10	7.12	90.00	934.70	934.74	0.04
11	10.70	100.70	933.83	933.85	0.02
12	4.30	105.00	933.46	933.49	0.03
13	15.00	120.00	932.26	932.25	-0.01
14	15.00	135.00	931.11	931.01	-0.10
15	15.00	150.00	930.21	930.12	-0.09
16	15.00	165.00	929.52	929.58	0.06
17	15.00	180.00	928.95	928.96	0.01
18	10.10	190.10	928.46	928.36	-0.10
19	4.90	195.00	928.15	928.07	-0.08
20	14.60	209.60	927.19	927.23	0.04
21	15.40	225.00	926.64	926.67	0.03
22	4.11	229.11	926.48	926.54	0.06
23	10.89	240.00	926.13	926.21	0.08
24	4.13	244.13	926.01	926.08	0.07
25	10.87	255.00	925.81	925.74	-0.07
26	15.00	270.00	925.41	925.28	-0.13
27	4.94	274.94	925.25	925.13	-0.12
28	10.06	285.00	924.91	924.82	-0.09
29	15.00	300.00	924.34	924.36	0.02
30	5.75	305.75	924.10	924.18	0.08
31	9.25	315.00	923.81	923.90	0.09
32	10.51	325.51	923.08	923.26	0.18
33	4.49	330.00	922.65	922.71	0.06
34	8.10	338.10	921.67	921.73	0.06
35	6.90	345.00	920.77	920.89	0.12
36	5.69	350.69	920.18	920.20	0.02
37	6.91	357.60	919.36	919.36	0.00
38	2.40	360.00	919.11	919.07	-0.04
39	4.15	364.15	918.72	918.61	-0.11
40	6.56	370.71	918.16	918.05	-0.11
		371.97	918.07	917.96	-0.11
42	3.03	375.00	917.86	917.80	-0.06
43	5.19	380.19	917.51	917.62	0.11
44	8.21	388.40	917.48	917.61	0.13
45	16.60	405.00	917.96	917.60	-0.36
46	15.00	420.00	916.94	916.48	-0.46
47	3.25	423.25	916.66	916.09	-0.57
48	6.58	429.83	915.86	915.16	-0.70
49	6.59	436.42	914.37	914.21	-0.16
50	12.06	448.48	913.82	912.46	-1.36
51	12.36	460.84	912.51	910.99	-1.52
52	4.16	465.00	912.09	910.67	-1.42
53	8.20	473.20	911.83	910.29	-1.54
54	6.80	480.00	912.07	910.20	-1.87
55	15.00	495.00	911.24	910.06	-1.18
56	16.49	511.49	909.16	909.92	0.76
57	13.51	525.00	908.02	909.79	1.77
58	9.46	534.46	907.35	908.91	1.56
59	3.09	537.55	907.43	908.46	1.03
60	2.45	540.00	907.35	908.10	0.75
61	15.00	555.00	905.90	906.00	0.10
62	8.61	563.61	905.18	905.21	0.03
63	6.39	570.00	904.59	904.63	0.04
64	2.40	572.40	904.41	904.41	0.00

ETTOMETRICHE: 0 1 2 3 4 5

PROFILO LONGITUDINALE PIAZZOLA DI CANTIERE **AEROGEN. T1b**

LIVELLETTE	DIFF. DI QUOTA / DISTANZA / PENDENZA
1	h = -0.44 / L = 68.00 / i = -0.01
2	h = -2.83 / L = 4.46 / i = -0.63
3	h = 0.00 / L = 27.76 / i = 0.00
4	h = -0.44 / L = 4.97 / i = -0.09

R	T	Fr	Pr	Qt
50.00	2.21	-0.05	100.22	907.00

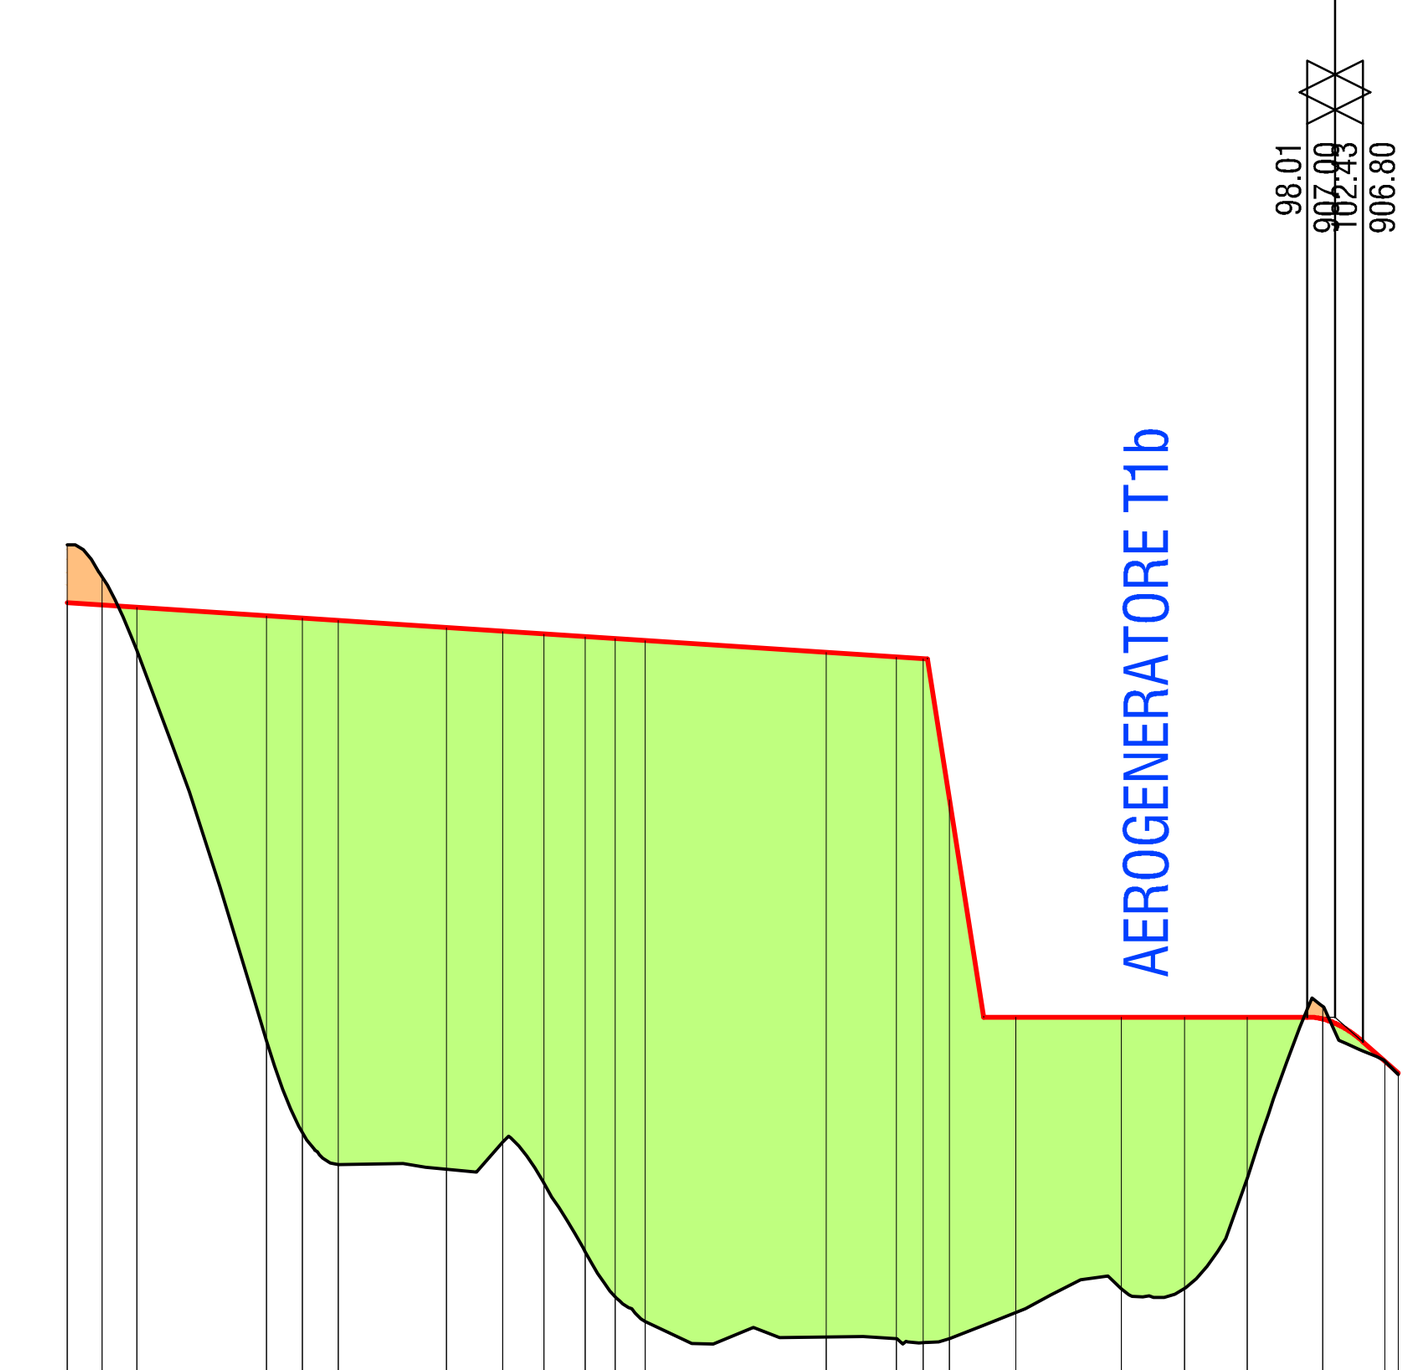

SCALA QUOTE 1:100
SCALA DISTANZE 1:1000

Q.RIF 900.00

NUMERO SEZIONI	DISTANZE PARZIALI	DISTANZE PROGRESSIVE	QUOTE TERRENO	QUOTE PROGETTO	DIFFERENZA DI QUOTA
1-c		0.00	910.73	910.27	-0.46
2	2.75	2.75	910.48	910.26	-0.22
3-c	2.76	5.51	909.90	910.24	0.34
4	10.24	15.75	906.82	910.17	3.35
5	2.83	18.58	906.08	910.15	4.07
6	2.83	21.41	905.83	910.13	4.30
7-c	8.59	30.00	905.80	910.08	4.28
8	4.44	34.44	906.01	910.05	4.04
9	3.26	37.70	905.69	910.03	4.34
10	3.25	40.95	905.14	910.01	4.87
	2.37	43.32	904.79	909.99	5.20
12	2.36	45.68	904.59	909.97	5.38
13-c	14.32	60.00	904.47	909.88	5.41
14	5.54	65.54	904.46	909.85	5.39
	2.11	67.65	904.43	909.83	5.40
16-c	2.10	69.75	904.46	908.72	4.26
17-c	5.25	75.00	904.66	907.00	2.34
18	8.32	83.32	904.85	907.00	2.15
19	4.99	88.31	904.85	907.00	2.15
20	4.98	93.29	905.74	907.00	1.26
21	5.95	99.24	907.08	906.98	-0.10
22	4.92	104.16	906.65	906.65	0.00
23-c		105.19	906.54	906.56	0.02

ETTOMETRICHE: 0 1

PROPONENTE
elettrostudio
Elettrostudio S.p.A.
Via Lavaredo, 44/52
I-30174 Venezia - Mestre
T. +39.041.5349997
F. +39.041.5347661

N° COMMESSA 1330

IMPIANTO EOLICO "BRIC CHIOGGIA"
DA REALIZZARSI IN COMUNE DI CALICE LIGURE (SV)
LOCALITA' BRIC CHIOGGIA E PIAN DEI CORSI
PROGETTO DI VARIANTE AEROGENERATORE T1

VERIFICA: Ing. D. Piovanello
APPROVAZIONE: Ing. M. Ceroni

ELABORATO: **PROFILO LONGITUDINALE STRADA DI CANTIERE AEROGENERATORE T1b E PIAZZOLA**

CODICE ELABORATO: 02.02

FORMATO	FILE DI ELABORAZIONE	FILE DI STAMPA	SCALA
A1	5076-03_A_02.02_TAV_R00	5076-03_A_02.02_TAV_R00.DWG	1:100 - 1:1.000

PROGETTAZIONE
sinèrgo
Sinergo Spa - via Ca´Bembo 152 - 30030 - Maerne di Martellago - Venezia - Italy
tel 041.3642511 - fax 041.640481 - sinergospa.com - info@sinergospa.com
Progettista : ing. A. Checchin
Coordinamento : ing. A. Vecchiato
Collaboratori : geom. Andrea Cazzin

NUMERO COMMESSA DI PROGETTAZIONE : 5076-03

TIMBRO E FIRMA PROGETTISTA | TIMBRO DEL PROPONENTE

ORDINE INGEGNERI della PROVINCIA di VENEZIA – Ing. ALESSANDRO CHECCHIN – N. 2975

REV.	DATA	DESCRIZIONE REVISIONE	ELABORAZIONE	VERIFICA	APPROVAZIONE
0	22/12/2013	prima emissione	geom. A. Cazzin	Ing. A. Vecchiato	Ing. Arch. A. Checchin

Cartiglio - Rev. 01

COPYRIGHT CLEANPOWER S.c.p.a. TUTTI I DIRITTI SONO RISERVATI A NORMA DI LEGGE