PROPONENTE
Elettrostudio S.p.A.
Via Lavaredo, 44/52
I-30174 Venezia - Mestre

T. +39.041.5349997
F. +39.041.5347661

N° COMMESSA
1330

IMPIANTO EOLICO "BRIC CHIOGGIA"
DA REALIZZARSI IN COMUNE DI CALICE LIGURE (SV)
LOCALITA' BRIC CHIOGGIA E PIAN DEI CORSI

PROGETTO DI VARIANTE AEROGENERATORE T1

VERIFICA
Ing. D. Piovanello

APPROVAZIONE
Ing. M. Ceroni

ELABORATO

SEZIONI TRASVERSALI DELLA STRADA DI CANTIERE AEROGENERATORE T1b

CODICE ELABORATO
02.03

FORMATO	FILE DI ELABORAZIONE	FILE DI STAMPA	SCALA
A1	5076-03_A_02.03_TAV_R00	5076-03_A_02.03_TAV_R00.DWG	1:100 - 1:1.000

PROGETTAZIONE

Sinergo Spa - via Ca´Bembo 152 - 30030 - Maerne di Martellago - Venezia - Italy
tel 041.3642511 - fax 041.640481 - sinergospa.com - info@sinergospa.com

Progettista : ing. A. Checchin
Coordinamento : ing. A. Vecchiato

Collaboratori : geom. Andrea Cazzin

NUMERO COMMESSA DI PROGETTAZIONE : 5076-03

TIMBRO E FIRMA PROGETTISTA



TIMBRO DEL PROPONENTE

REV.	DATA	DESCRIZIONE REVISIONE	ELABORAZIONE	VERIFICA	APPROVAZIONE
0	22/12/2013	prima emissione	geom. A. Cazzin	Ing. A. Vecchiato	Ing. Arch. A. Checchin

COPYRIGHT CLEANPOWER S.c.p.a. TUTTI I DIRITTI SONO RISERVATI A NORMA DI LEGGE

SCAVI E BONIFICHE	
SCOTICO	2.05 mq


CORPO STRADALE	
RILEVATO	0.02 mq
INERTE VAGLIATO	1.50 mq
FINITURA IN GHIAIA	0.50 mq

SEZIONE N. : 1

DIST.PROG. : 0.00

DIST.SUCC. : 15.51

SCALA 1:200

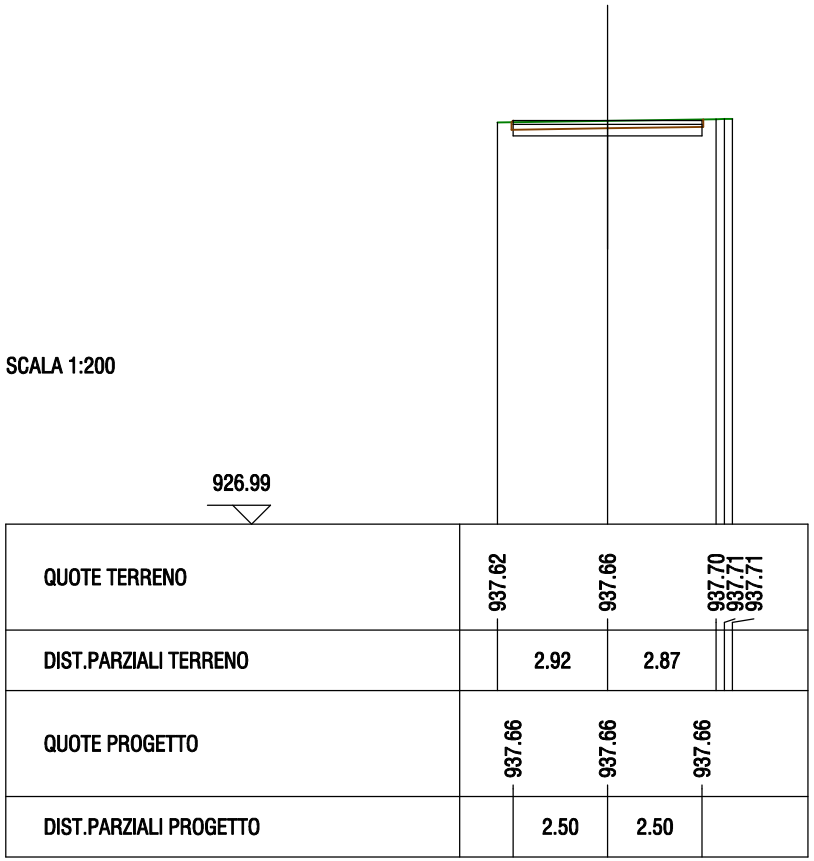

SCAVI E BONIFICHE	
SCOTICO	1.97 mq

CORPO STRADALE	
RILEVATO	0.03 mq
INERTE VAGLIATO	1.50 mq
FINITURA IN GHIAIA	0.50 mq


SEZIONE N. : 2

DIST.PROG. : 15.51

DIST.PREC. : 15.51

DIST.SUCC. : 13.48

SCALA 1:200

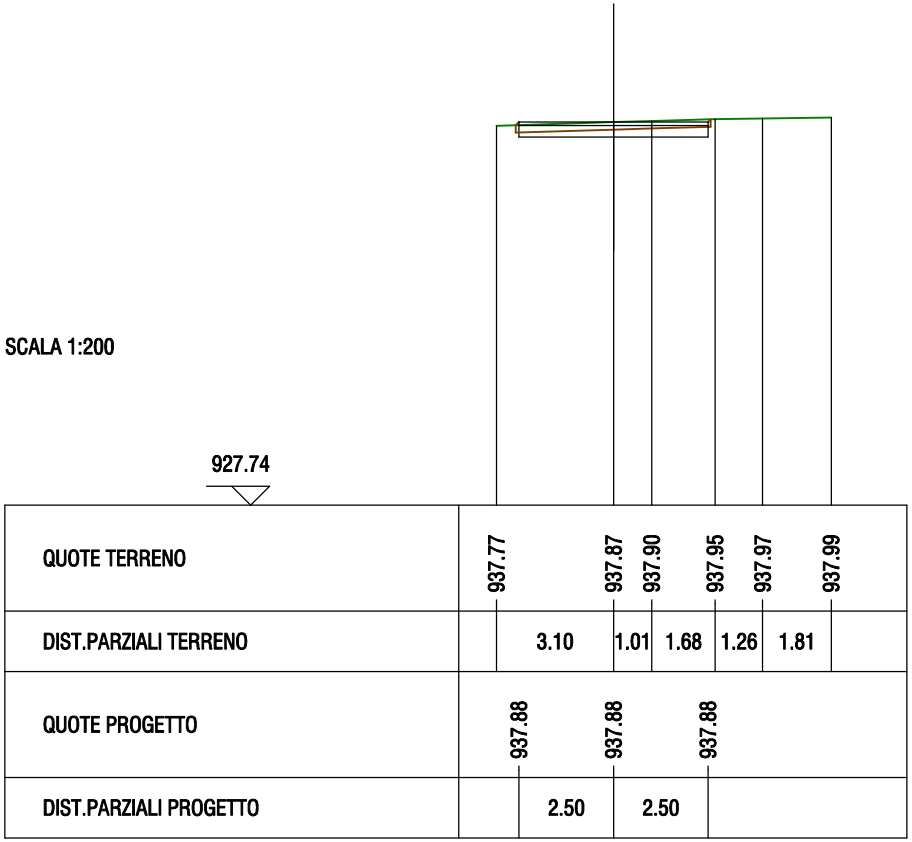

SCAVI E BONIFICHE	
SCOTICO	1.10 mq

CORPO STRADALE	
RILEVATO	0.38 mq
INERTE VAGLIATO	1.50 mq
FINITURA IN GHIAIA	0.50 mq


SEZIONE N. : 3

DIST.PROG. : 28.99

DIST.PREC. : 13.48

DIST.SUCC. : 13.49

SCALA 1:200

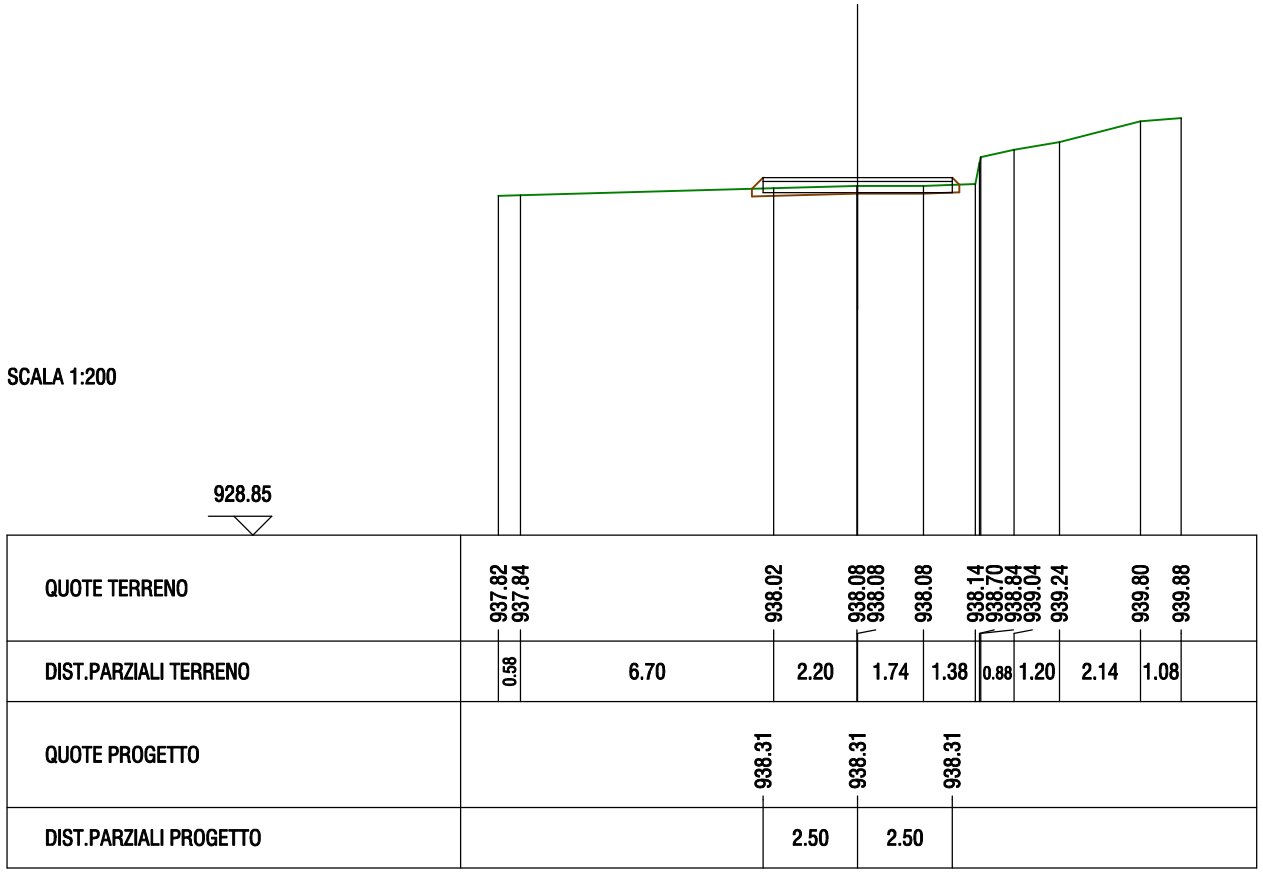

SCAVI E BONIFICHE	
SCOTICO	4.49 mq

CORPO STRADALE	
RILEVATO	0.05 mq
INERTE VAGLIATO	1.50 mq
FINITURA IN GHIAIA	0.50 mq


SEZIONE N. : 4

DIST.PROG. : 42.48

DIST.PREC. : 13.49

DIST.SUCC. : 2.52

SCALA 1:200

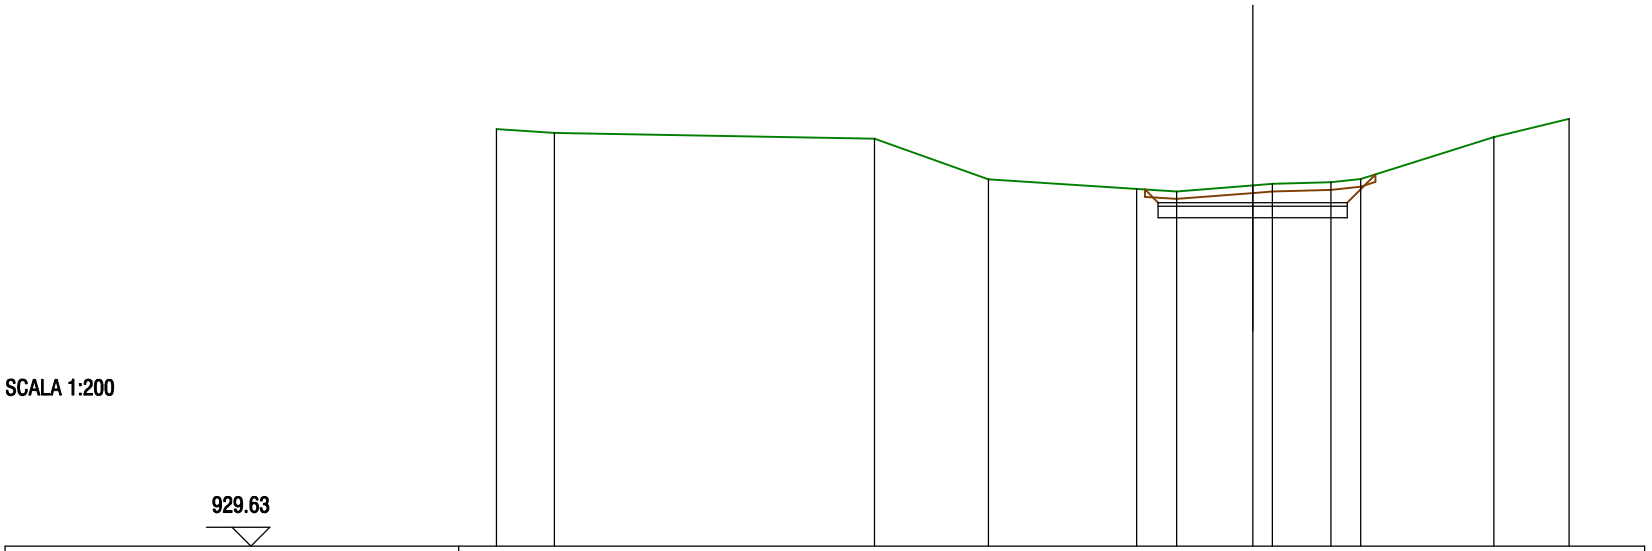

SCAVI E BONIFICHE	
SCOTICO	5.35 mq

CORPO STRADALE	
RILEVATO	0.05 mq
INERTE VAGLIATO	1.50 mq
FINITURA IN GHIAIA	0.50 mq


SEZIONE N. : 5

DIST.PROG. : 45.00

DIST.PREC. : 2.52

DIST.SUCC. : 15.00

SCALA 1:200

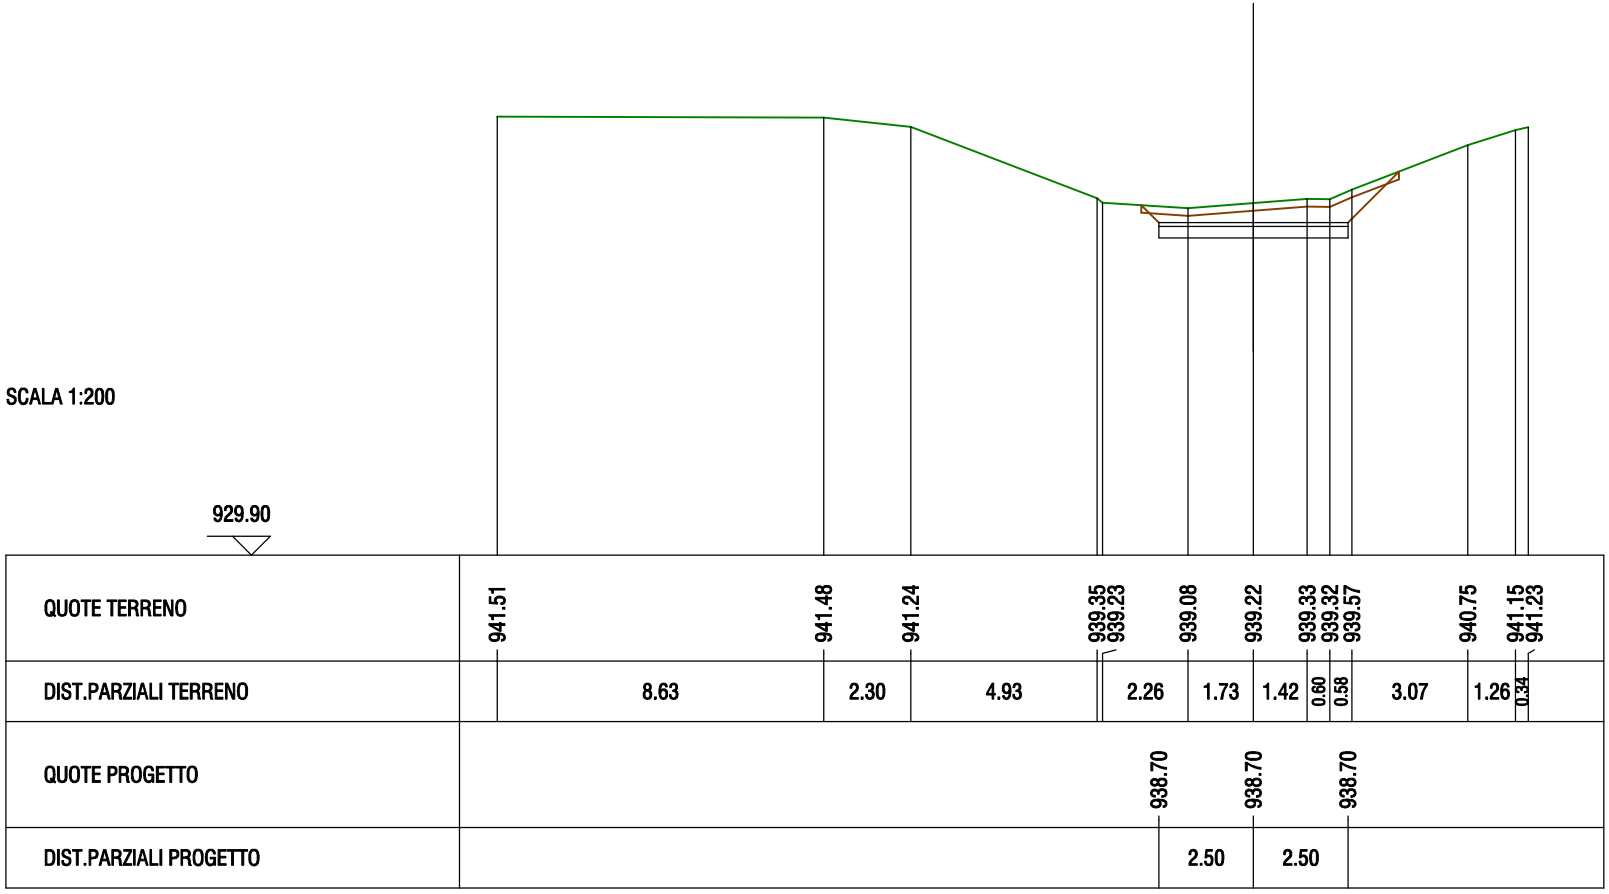

SCAVI E BONIFICHE	
SCOTICO	4.33 mq

CORPO STRADALE	
RILEVATO	0.05 mq
INERTE VAGLIATO	1.50 mq
FINITURA IN GHIAIA	0.50 mq


SEZIONE N. : 6

DIST.PROG. : 60.00

DIST.PREC. : 15.00

DIST.SUCC. : 5.07

SCALA 1:200

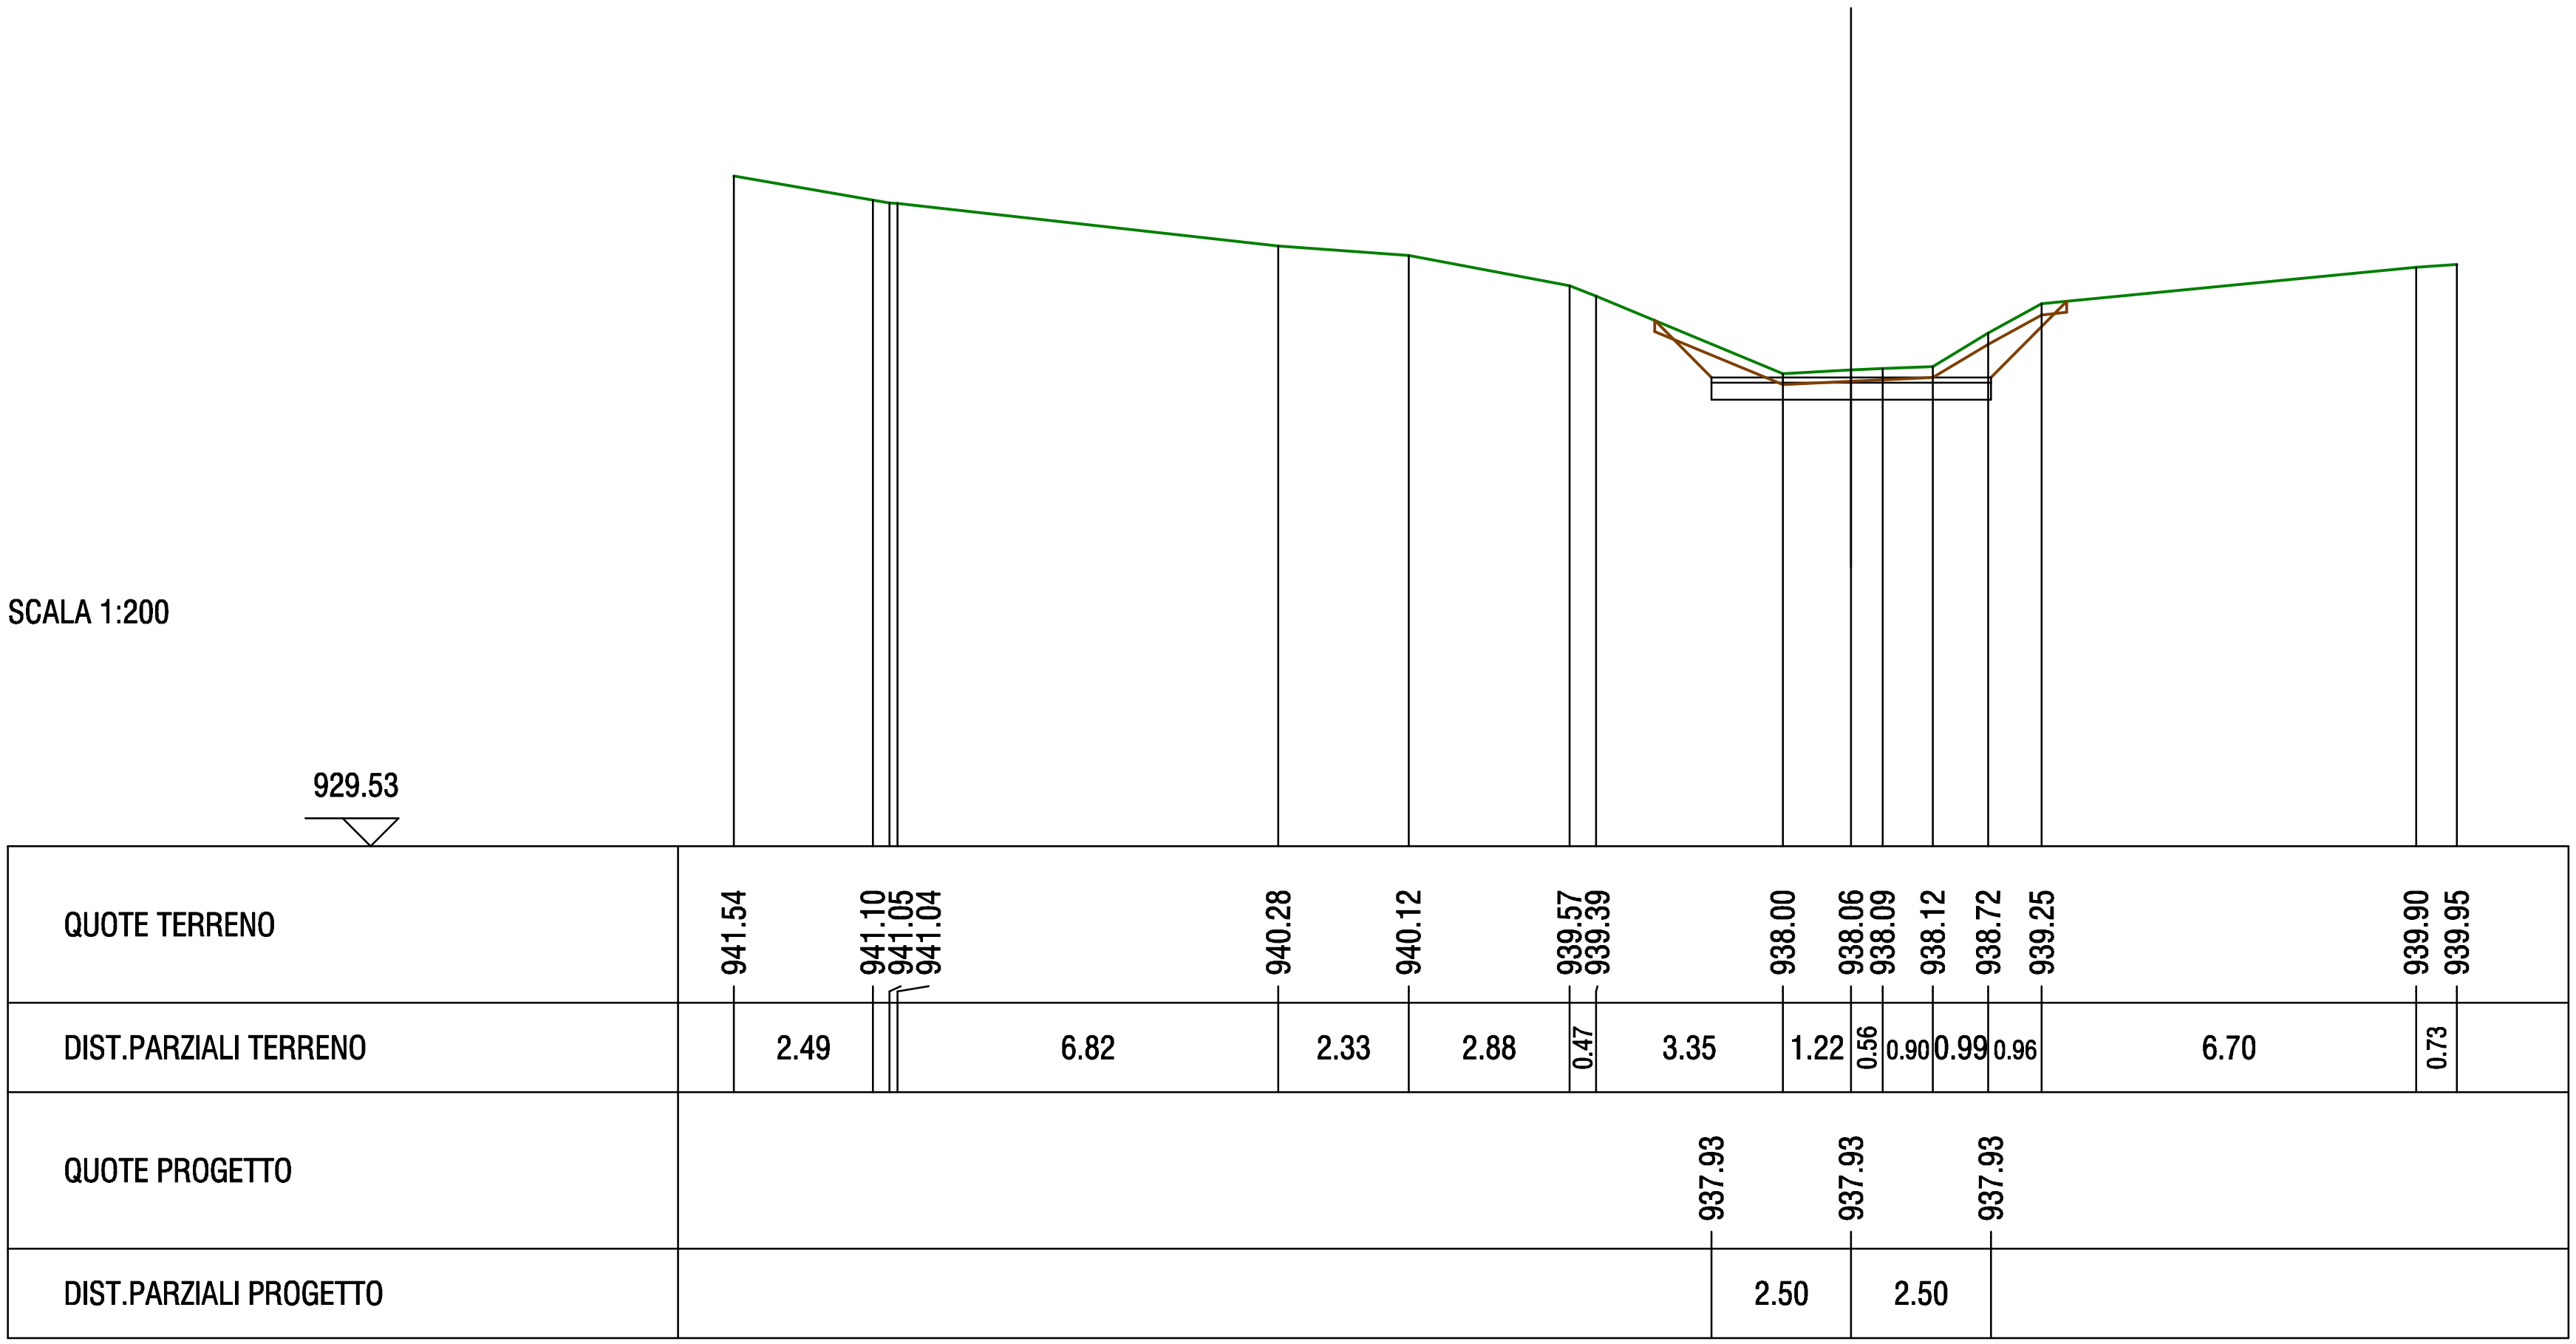

SCAVI E BONIFICHE	
SCOTICO	2.96 mq

CORPO STRADALE	
RILEVATO	0.05 mq
INERTE VAGLIATO	1.50 mq
FINITURA IN GHIAIA	0.50 mq


SEZIONE N. : 7

DIST.PROG. : 65.07

DIST.PREC. : 5.07

DIST.SUCC. : 9.93

SCALA 1:200

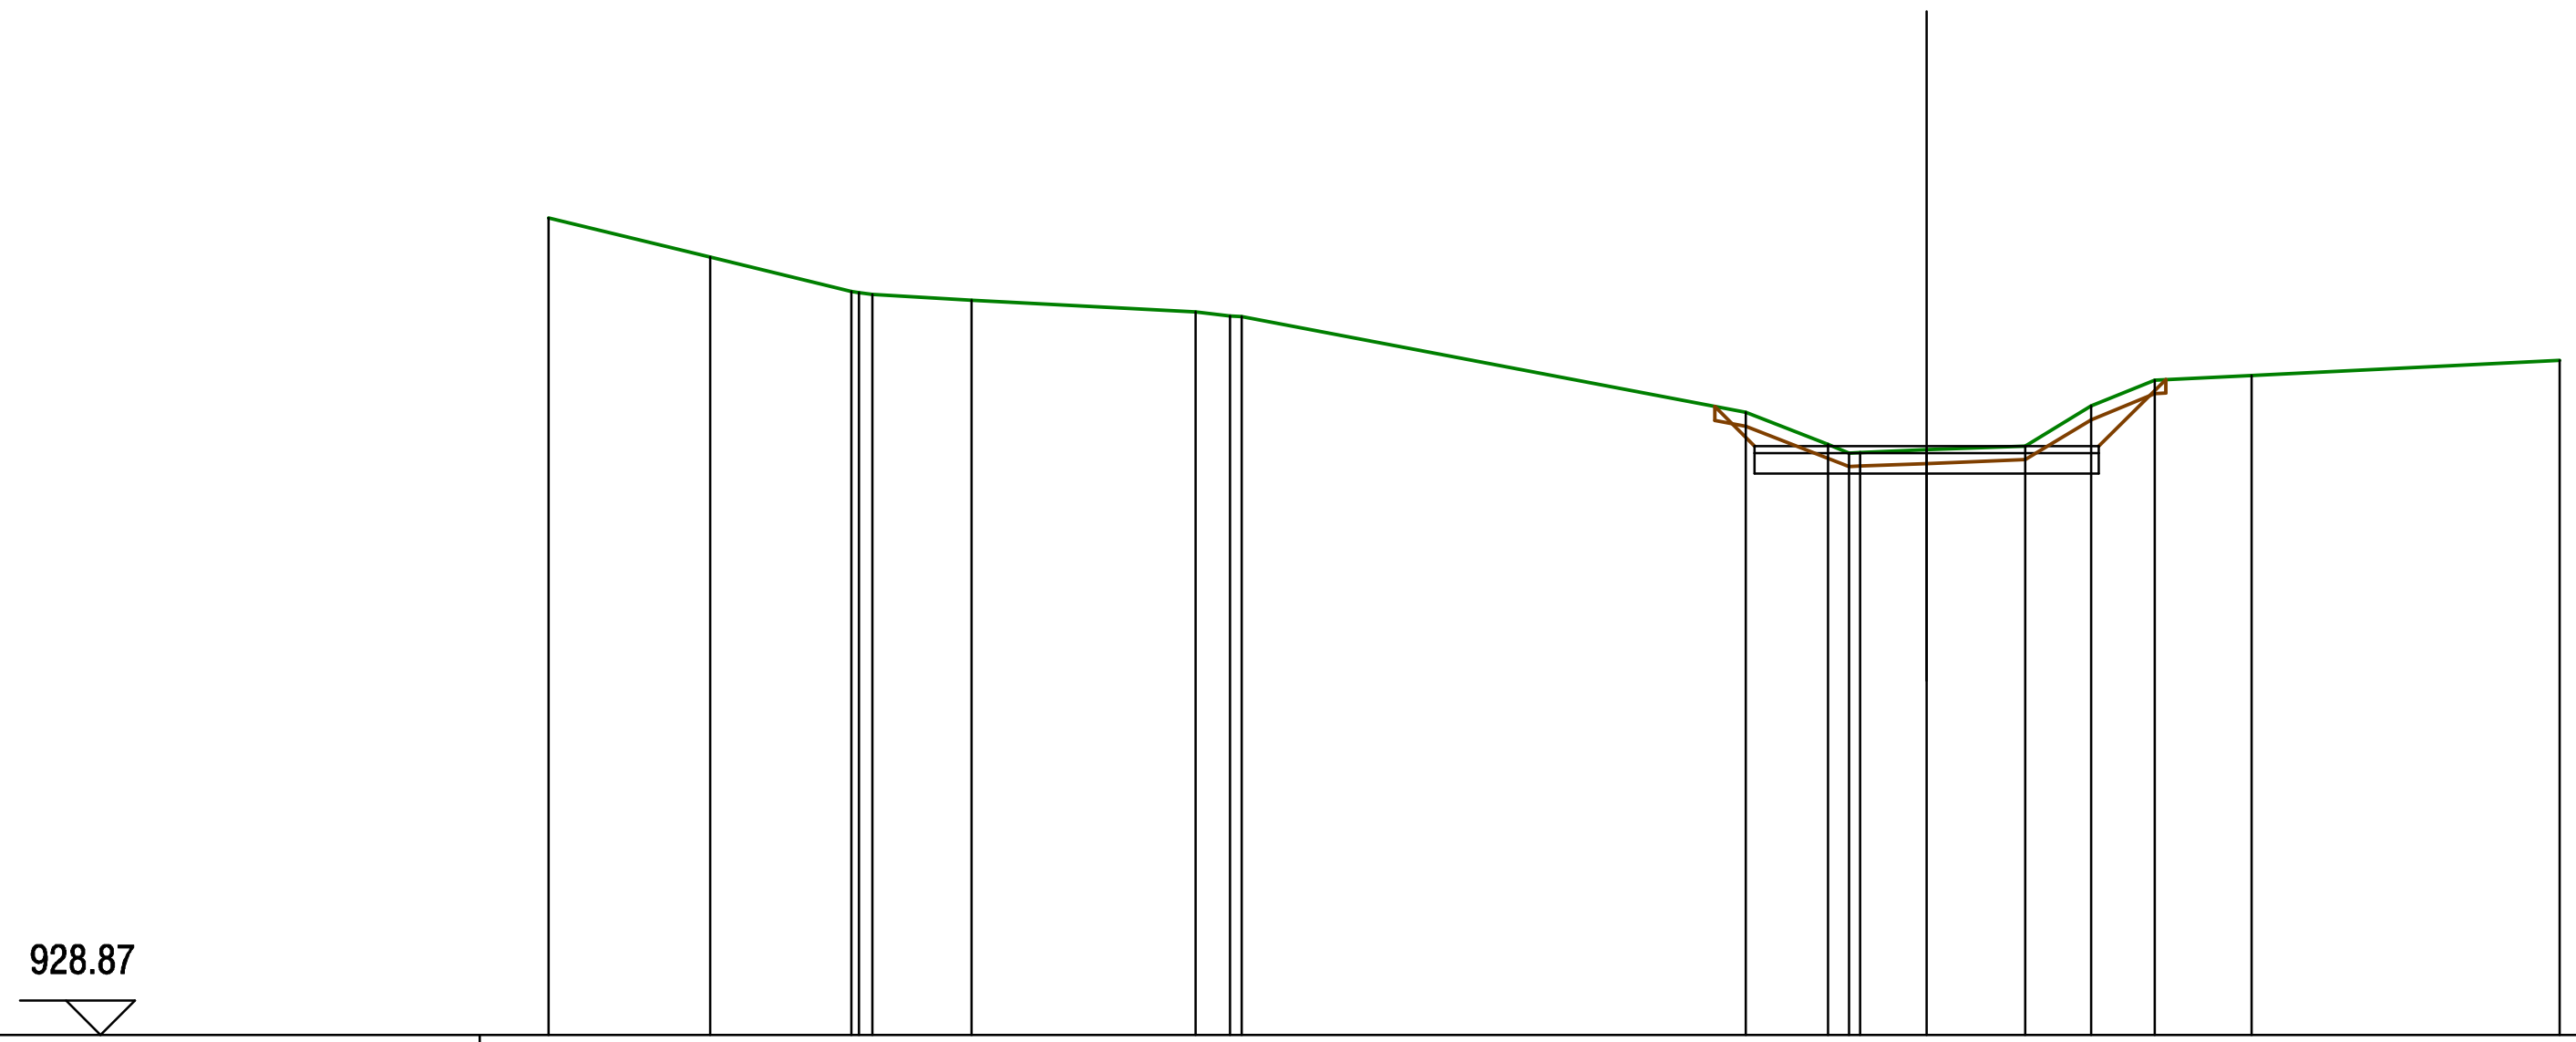

QUOTE TERRENO	940.73 940.16 939.66 939.65 939.62 939.54 939.36 939.31 939.29 937.91 937.44 937.32 937.33 937.36 937.42 938.00 938.38 938.44 938.66
DIST.PARZIALI TERRENO	2.34 2.05 1.44 3.25 0.50 7.31 1.20 0.96 1.43 0.96 0.93 1.41 4.47
QUOTE PROGETTO	937.42 937.42 937.42
DIST.PARZIALI PROGETTO	2.50 2.50

SCAVI E BONIFICHE	
SCOTICO	1.72 mq

CORPO STRADALE	
RILEVATO	0.01 mq
INERTE VAGLIATO	1.50 mq
FINITURA IN GHIAIA	0.50 mq


SEZIONE N. : 8

DIST.PROG. : 75.00

DIST.PREC. : 9.93

DIST.SUCC. : 7.88

SCALA 1:200

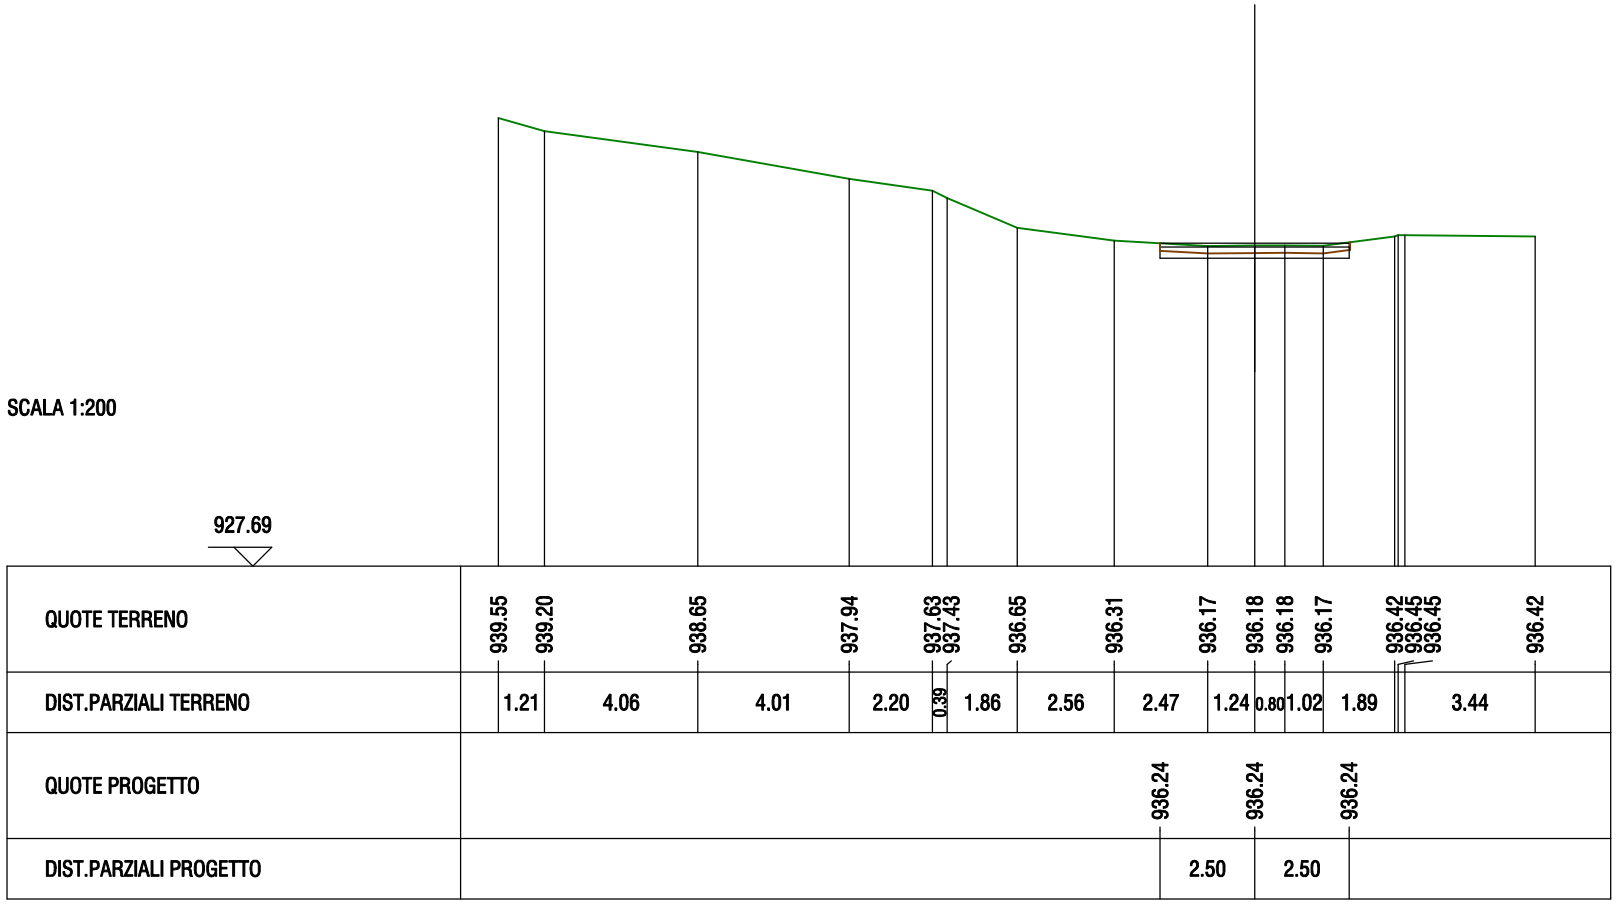

SCAVI E BONIFICHE	
SCOTICO	1.72 mq

CORPO STRADALE	
RILEVATO	0.03 mq
INERTE VAGLIATO	1.50 mq
FINITURA IN GHIAIA	0.50 mq


SEZIONE N. : 9

DIST.PROG. : 82.88

DIST.PREC. : 7.88

DIST.SUCC. : 7.12

SCALA 1:200

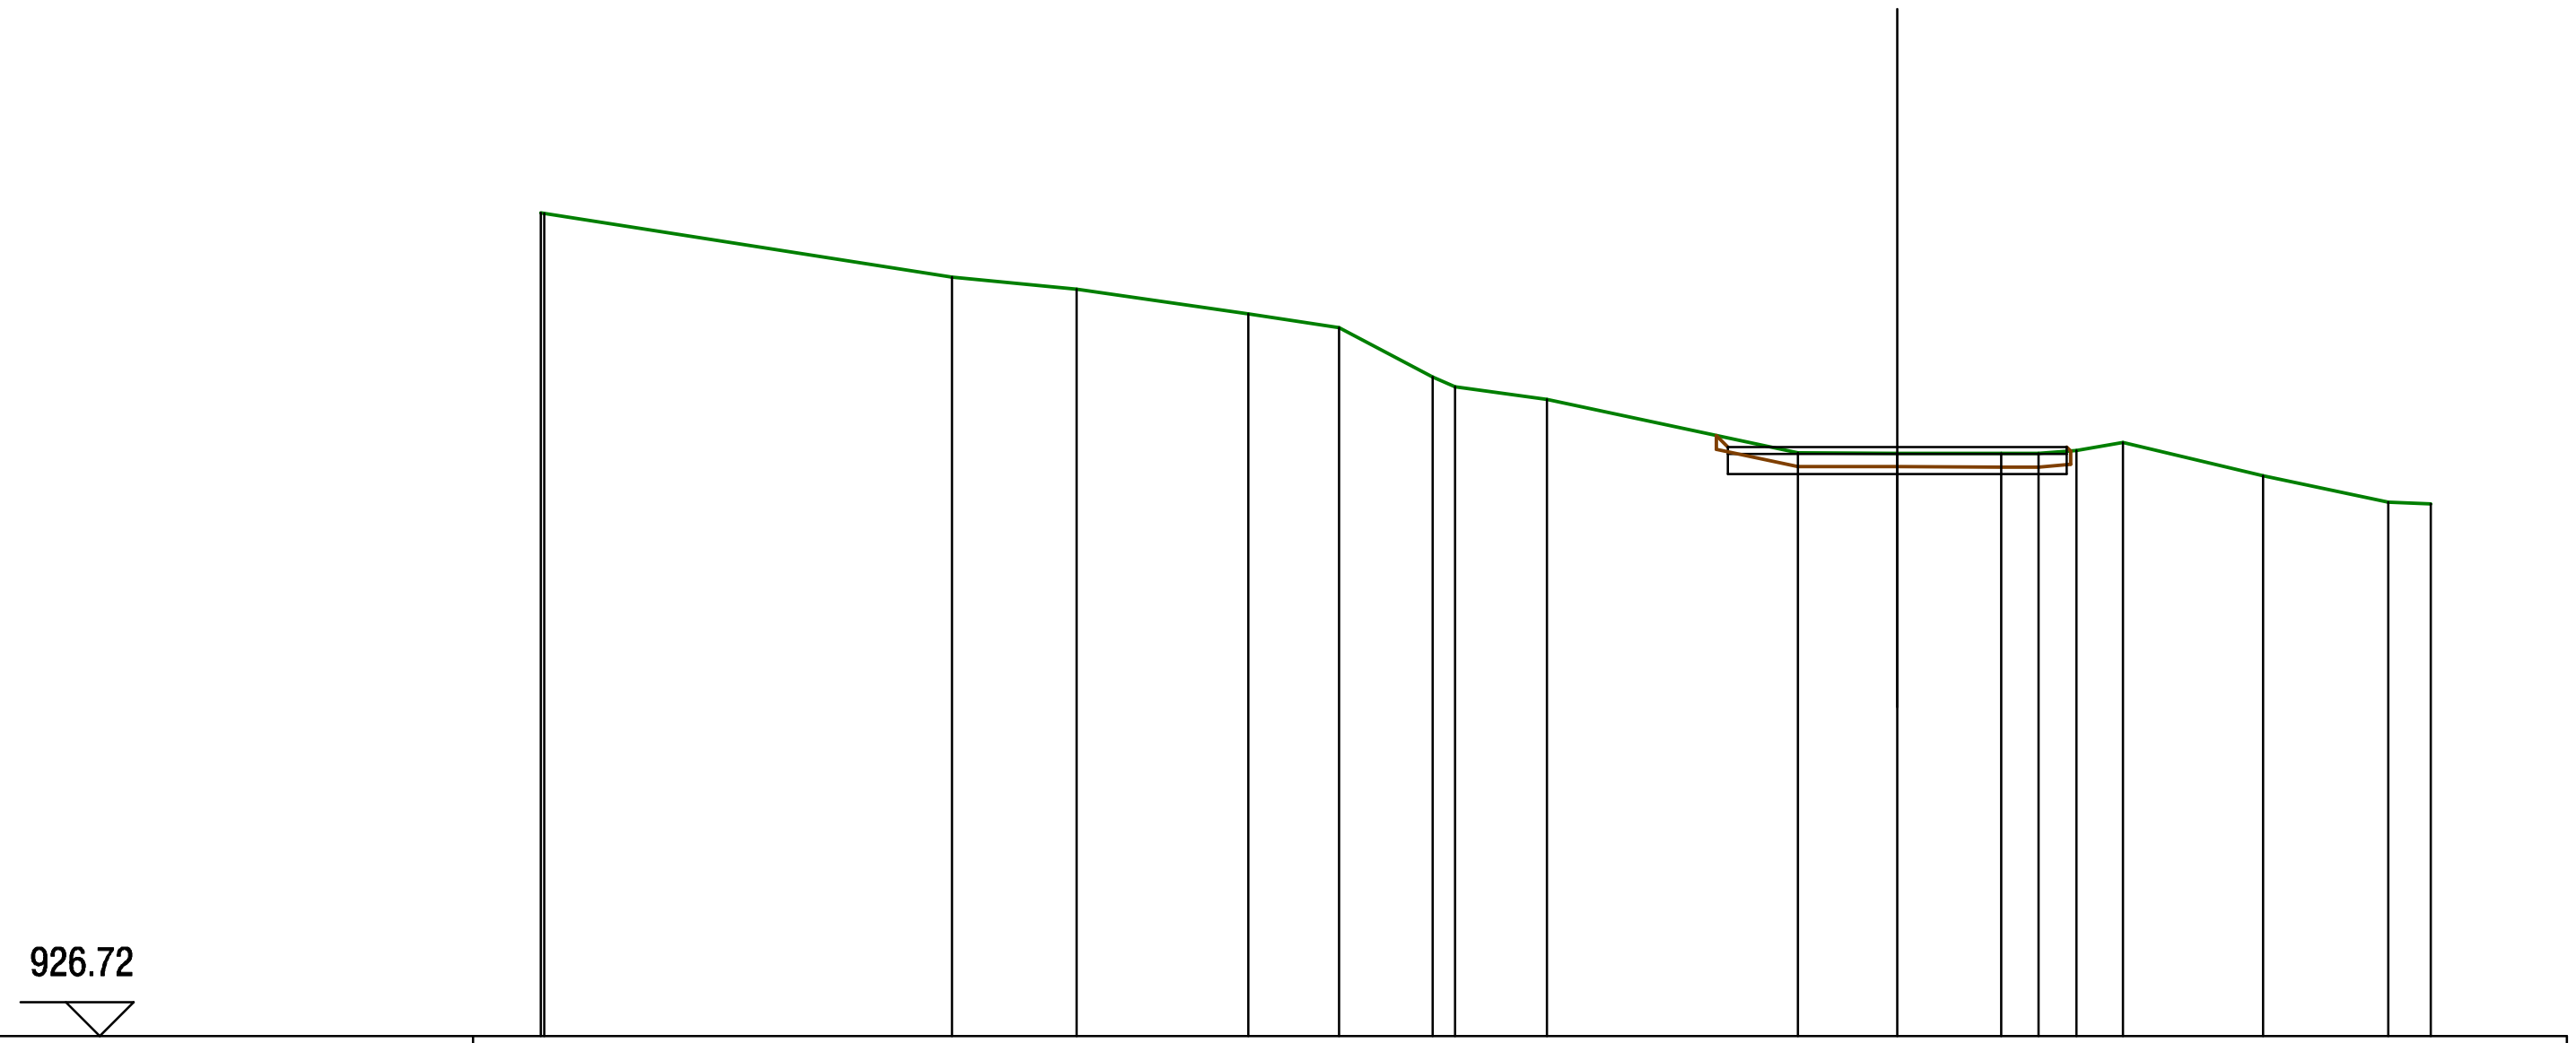

QUOTE TERRENO: 938.87 938.86 937.92 937.74 937.37 937.17 936.44 936.30 936.11 935.32 935.32 935.31 935.31 935.36 935.47 934.98 934.60 934.57

DIST.PARZIALI TERRENO: 6.01 1.84 2.53 1.33 1.38 0.33 1.36 3.69 1.47 1.53 0.55 0.56 0.68 2.06 1.85 0.63

QUOTE PROGETTO: 935.41 935.41 935.41

DIST.PARZIALI PROGETTO: 2.50 2.50

SCAVI E BONIFICHE	
SCOTICO	1.90 mq


CORPO STRADALE	
RILEVATO	0.04 mq
INERTE VAGLIATO	1.50 mq
FINITURA IN GHIAIA	0.50 mq

SEZIONE N. : 10

DIST.PROG. : 90.00

DIST.PREC. : 7.12

DIST.SUCC. : 10.70

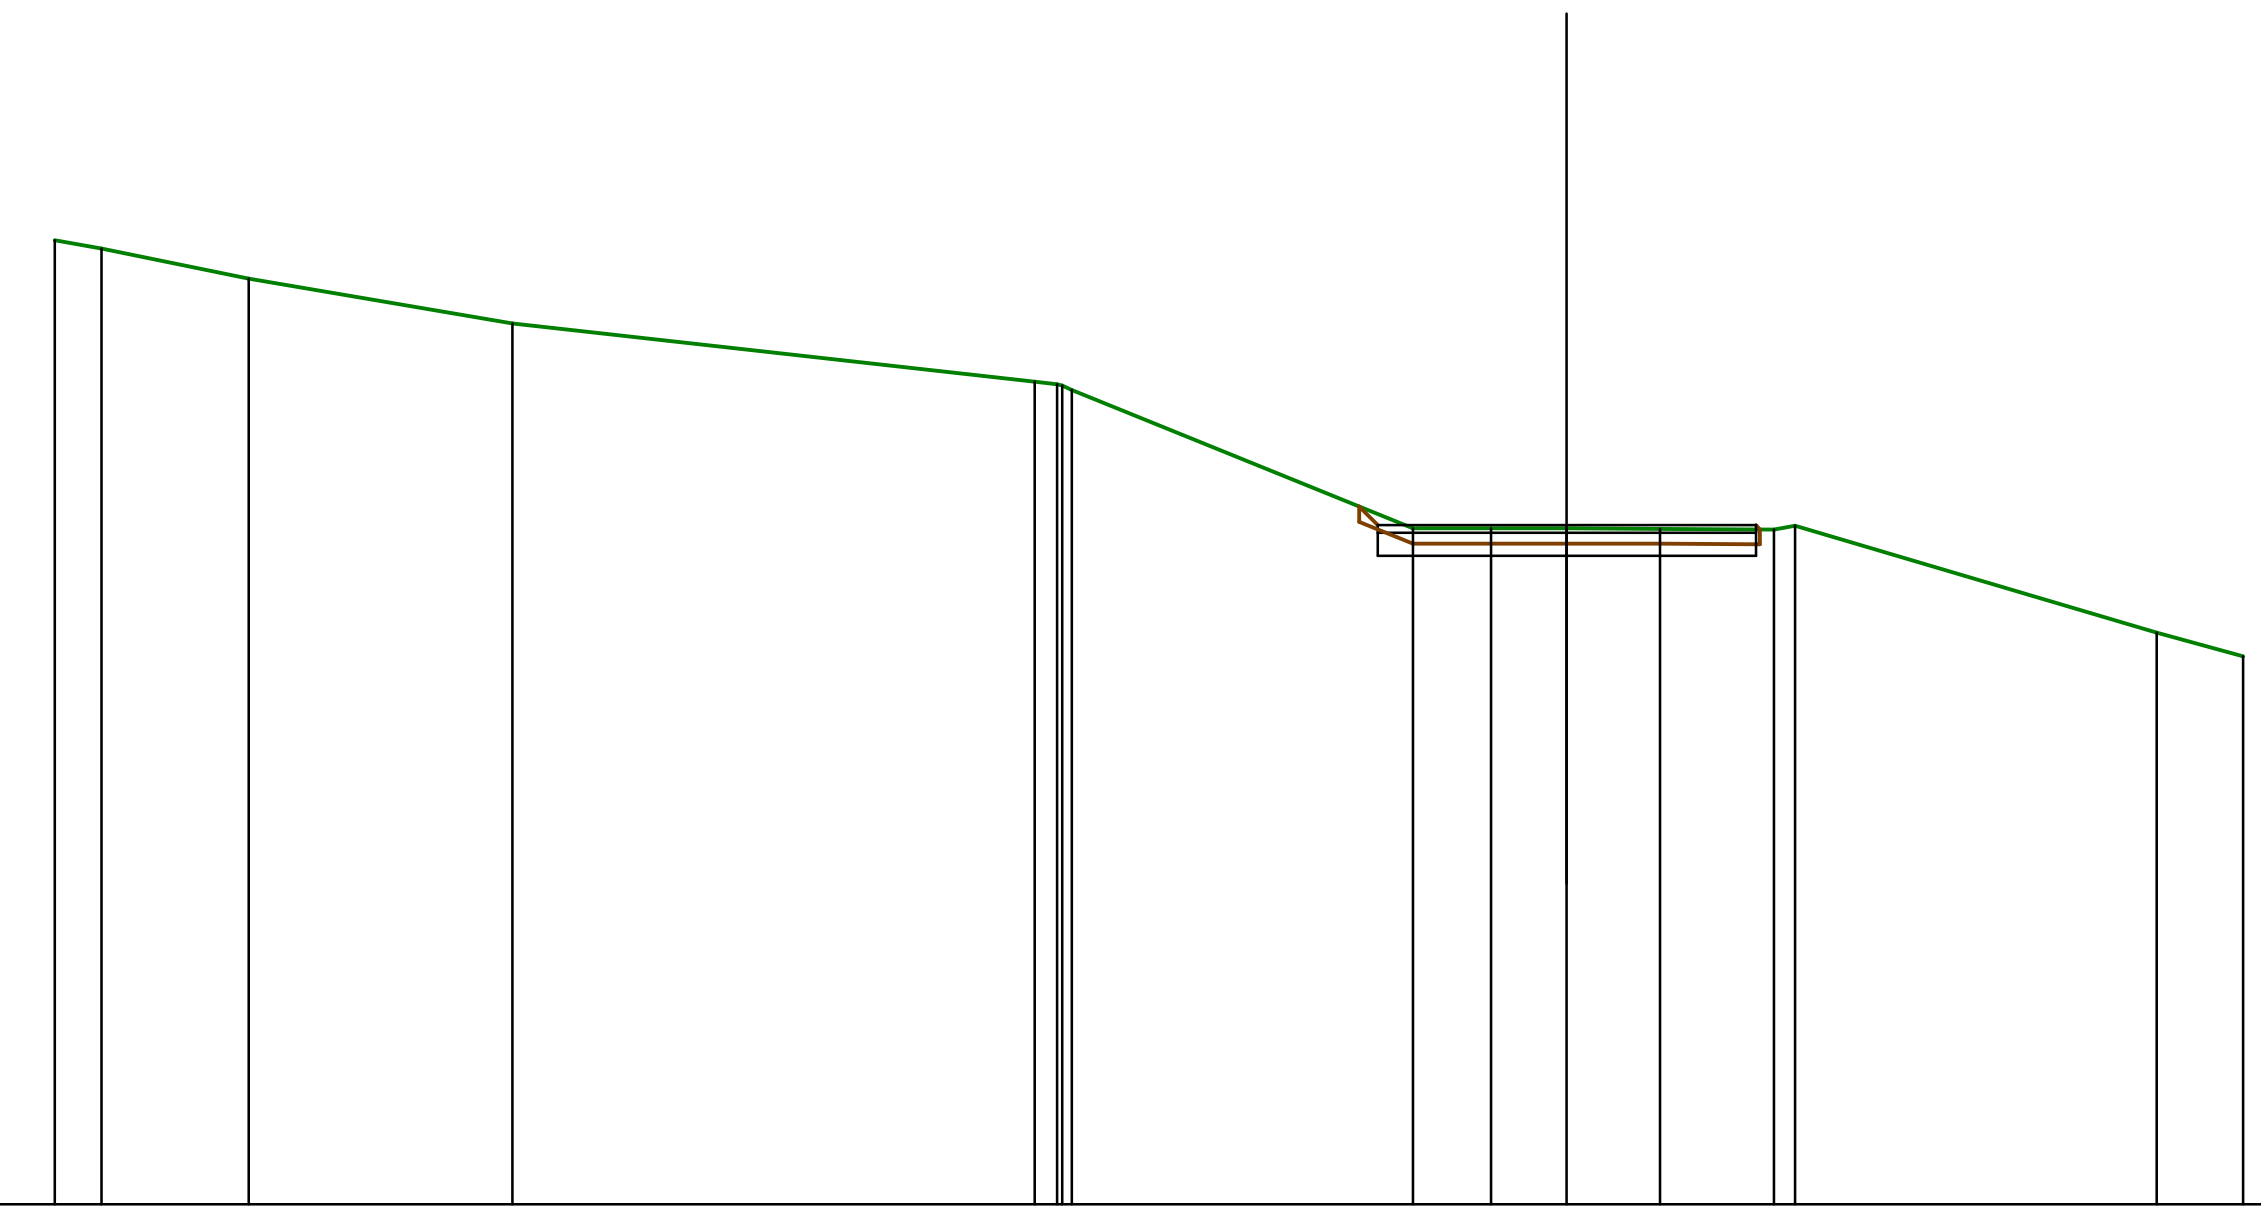

SCALA 1:200

925.76

QUOTE TERRENO	938.51 938.41 938.01 937.42 936.64 936.61 936.59 936.54 934.70 934.71 934.70 934.70 934.69 934.74 933.32 933.01
DIST.PARZIALI TERRENO	0.62 1.95 3.49 6.91 4.51 1.04 1.00 1.23 1.51 4.79 1.14
QUOTE PROGETTO	934.74 934.74 934.74
DIST.PARZIALI PROGETTO	2.50 2.50

SCAVI E BONIFICHE	
SCOTICO	2.08 mq

CORPO STRADALE	
RILEVATO	0.07 mq
INERTE VAGLIATO	1.50 mq
FINITURA IN GHIAIA	0.50 mq


SEZIONE N. : 11

DIST.PROG. : 100.70

DIST.PREC. : 10.70

DIST.SUCC. : 4.30

SCALA 1:200

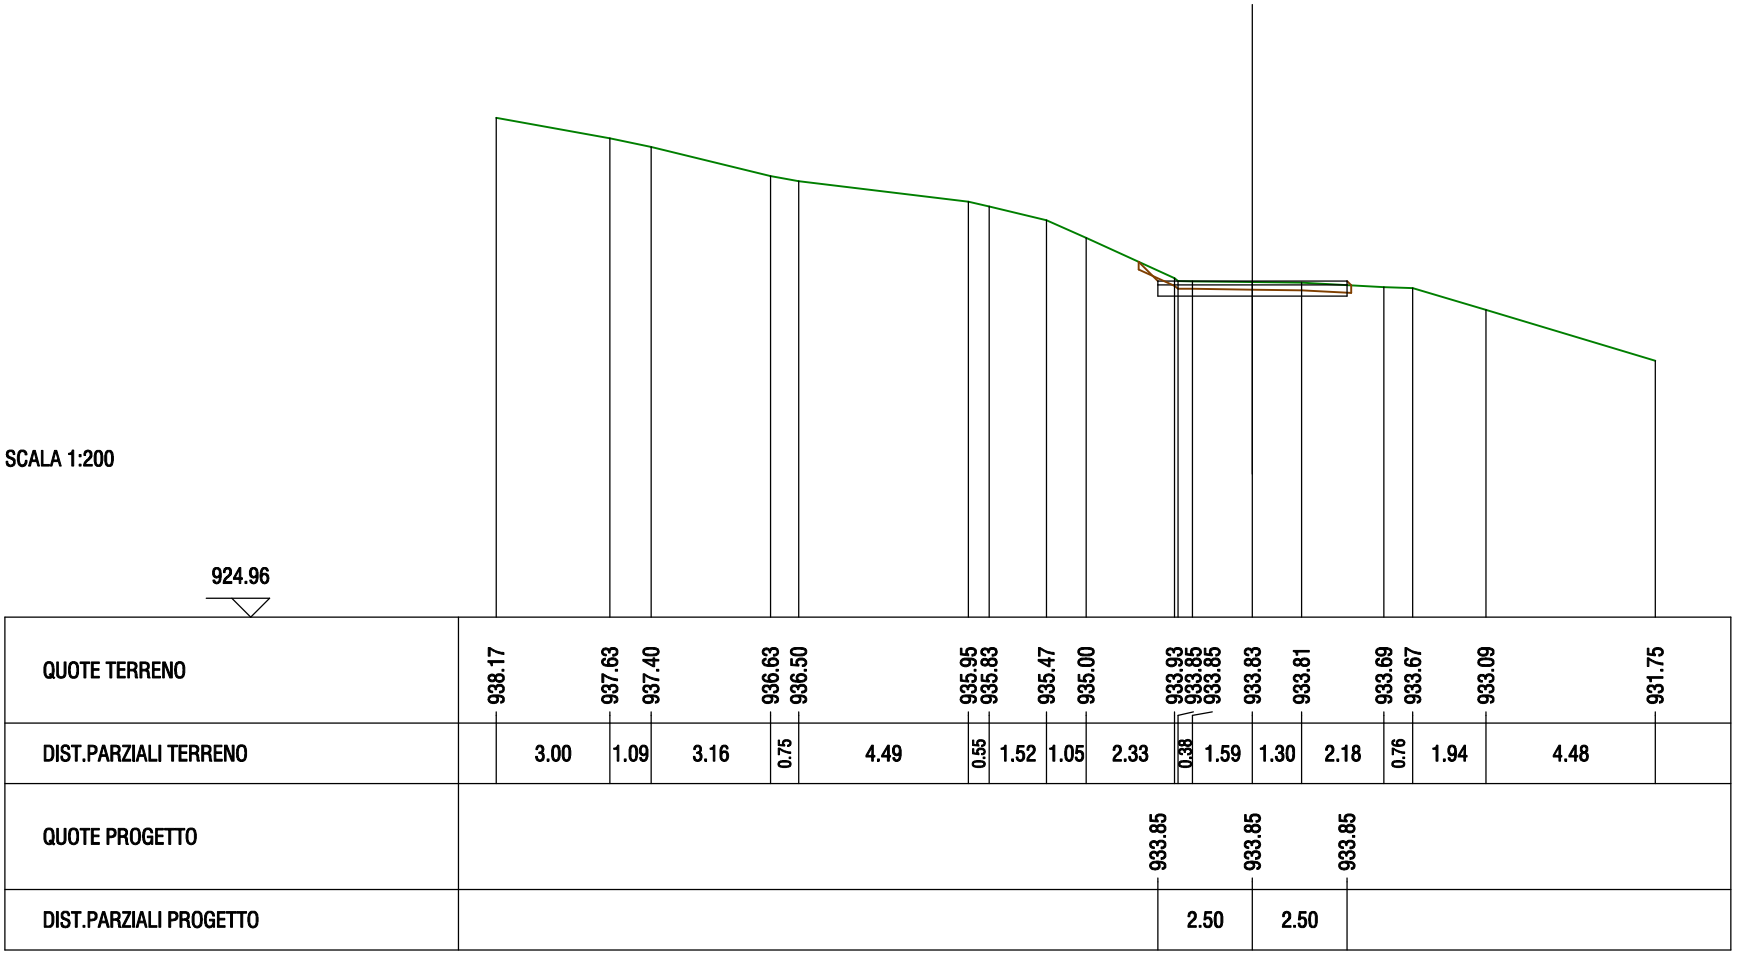

SCAVI E BONIFICHE	
SCOTICO	2.29 mq

CORPO STRADALE	
RILEVATO	0.07 mq
INERTE VAGLIATO	1.50 mq
FINITURA IN GHIAIA	0.50 mq


SEZIONE N. : 12

DIST.PROG. : 105.00

DIST.PREC. : 4.30

DIST.SUCC. : 15.00

SCALA 1:200

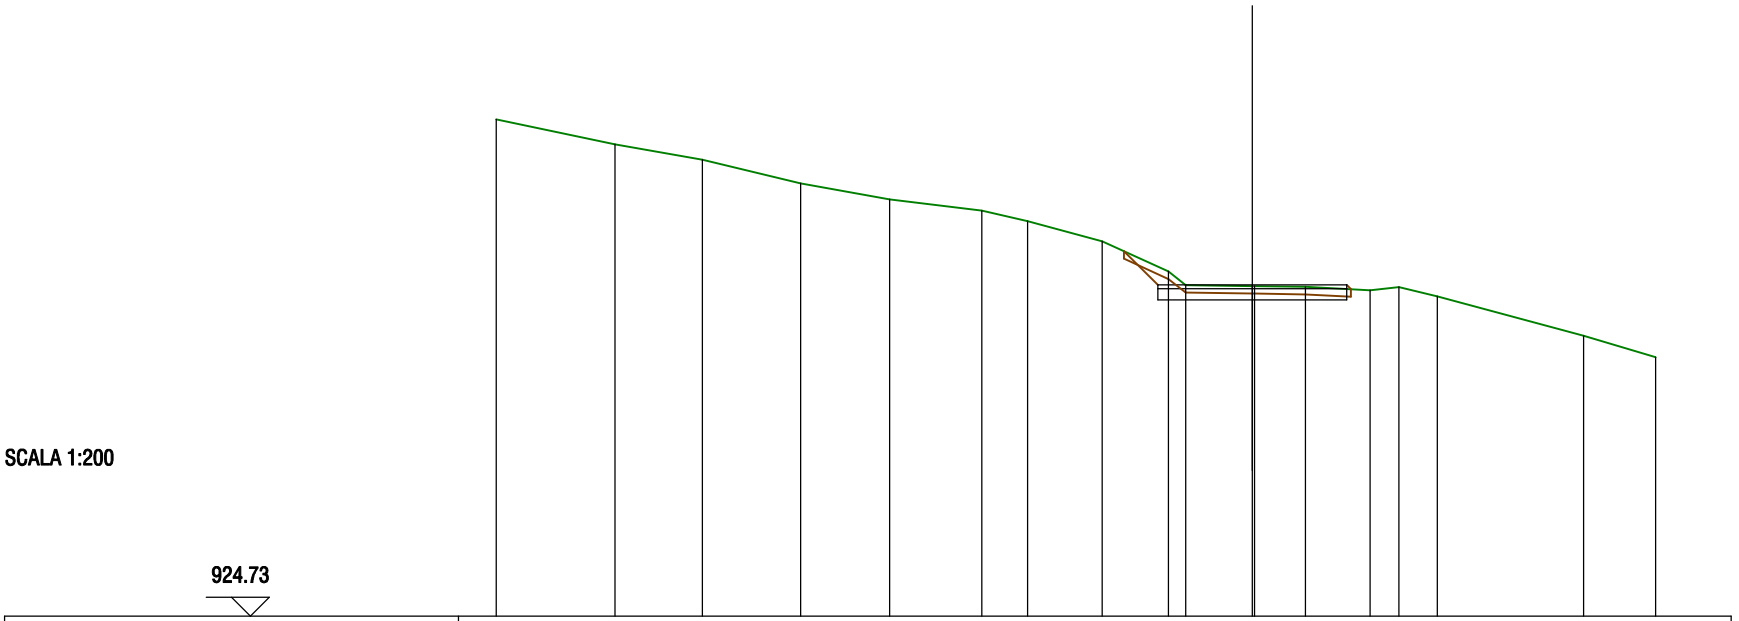

QUOTE TERRENO	937.87		937.21		936.81		936.18		935.76		935.46	935.18		934.65	933.85	933.49	933.46	933.46	933.45	933.36	933.44	933.19		932.15	931.58
DIST.PARZIALI TERRENO		3.15		2.31		2.60		2.36		2.44		1.22	1.97	1.75	0.45	1.76		1.34	1.71	0.76	1.02		3.87		1.90
QUOTE PROGETTO															933.49		933.49			933.49					
DIST.PARZIALI PROGETTO																2.50		2.50							

SCAVI E BONIFICHE	
SCOTICO	3.16 mq

CORPO STRADALE	
RILEVATO	0.02 mq
INERTE VAGLIATO	1.50 mq
FINITURA IN GHIAIA	0.50 mq


SEZIONE N. : 13

DIST.PROG. : 120.00

DIST.PREC. : 15.00

DIST.SUCC. : 15.00

SCALA 1:200

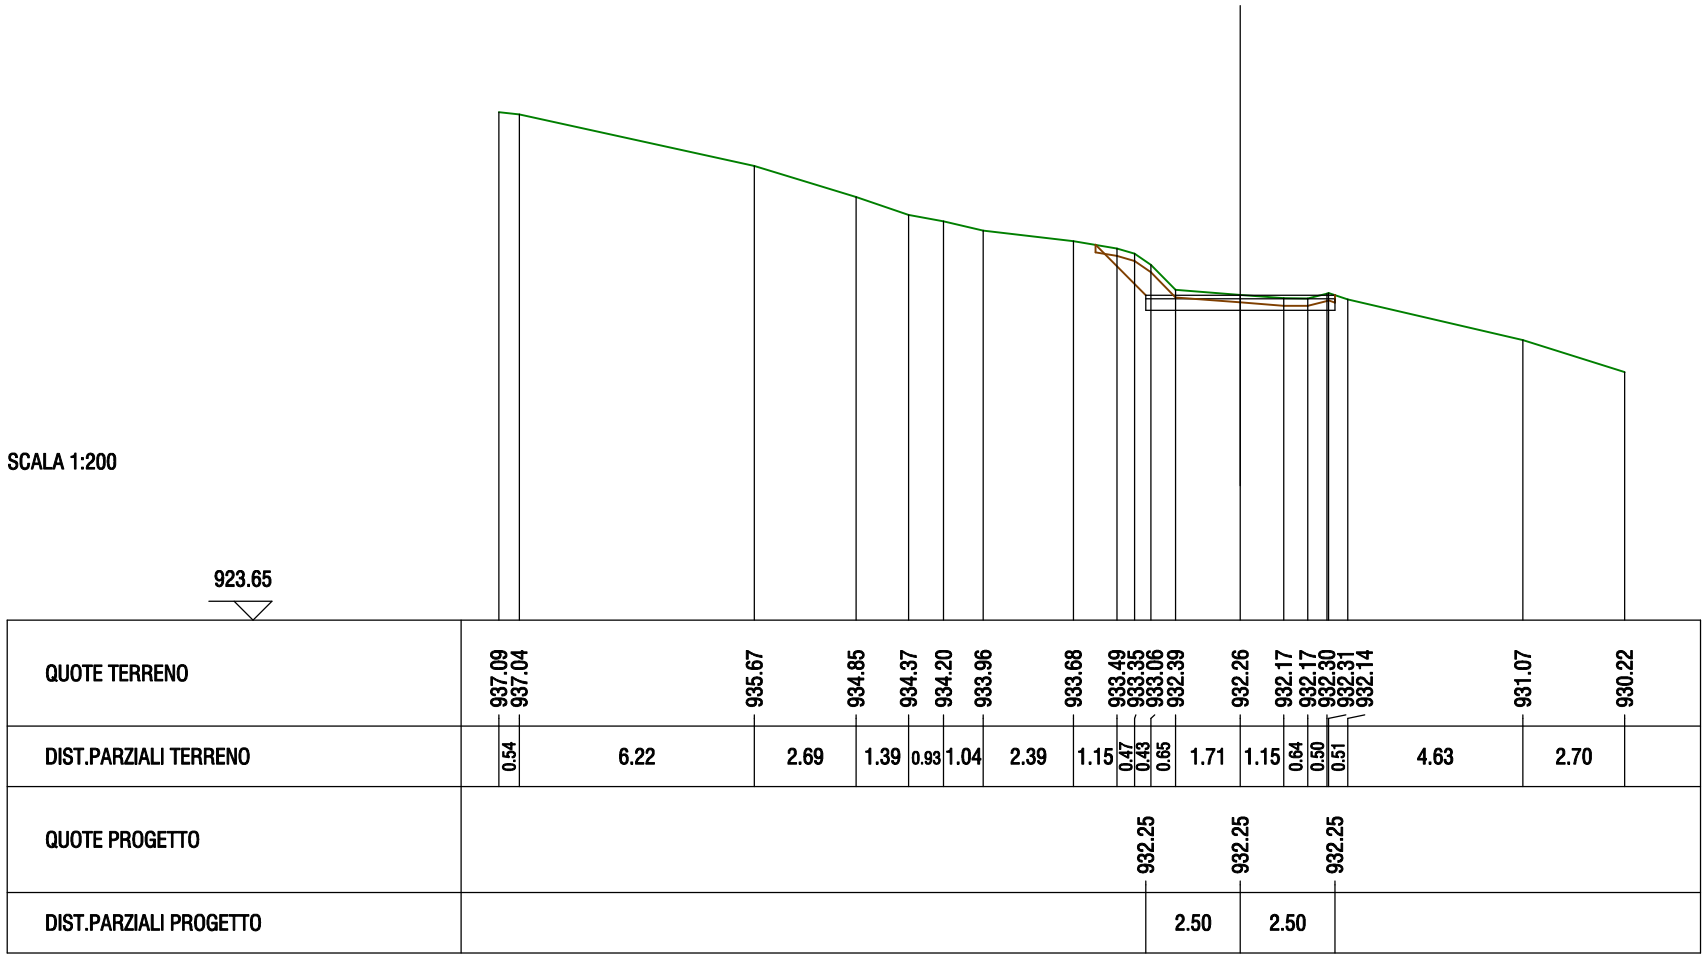

SCAVI E BONIFICHE	
SCOTICO	3.17 mq


CORPO STRADALE	
RILEVATO	0.05 mq
INERTE VAGLIATO	1.50 mq
FINITURA IN GHIAIA	0.50 mq

SEZIONE N. : 14

DIST.PROG. : 135.00

DIST.PREC. : 15.00

DIST.SUCC. : 15.00

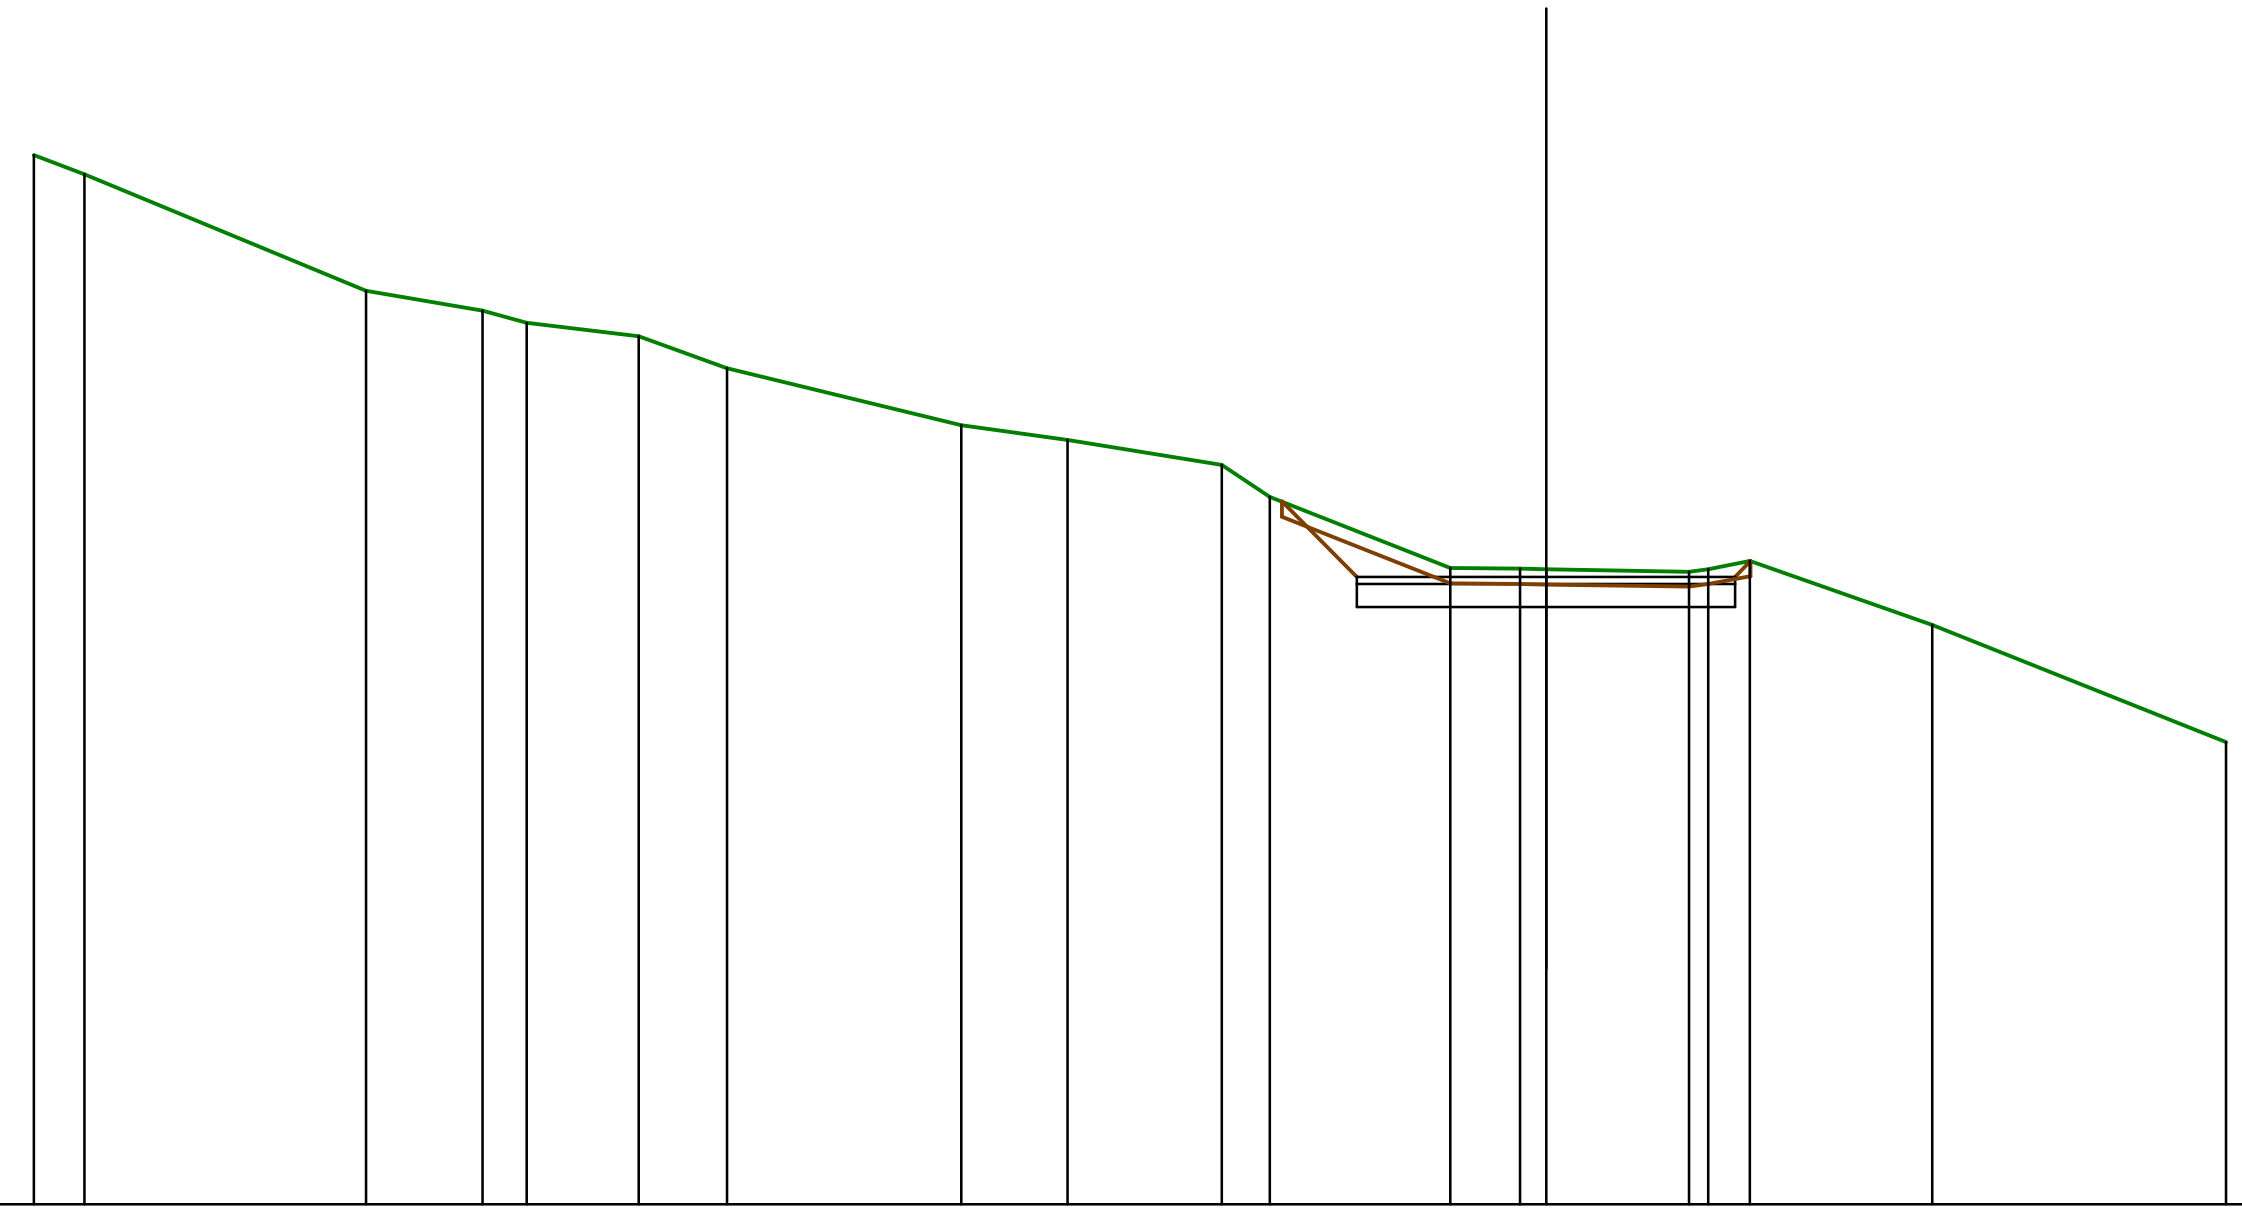

SCALA 1:200

922.71

QUOTE TERRENO	936.59	936.33	934.80	934.54	934.37	934.20	933.77	933.02	932.82	932.49	932.07	931.13	931.12	931.11	931.08	931.11	931.22	930.37	928.83
DIST.PARZIALI TERRENO	0.66	3.73	1.54	0.58	1.48	1.17	3.10	1.40	2.05	0.63	2.39	0.92	0.35	1.89		0.55	2.42	3.88	
QUOTE PROGETTO	931.01	931.01	931.01																
DIST.PARZIALI PROGETTO	2.50	2.50																	

SCAVI E BONIFICHE	
SCOTICO	2.82 mq

CORPO STRADALE	
RILEVATO	0.05 mq
INERTE VAGLIATO	1.50 mq
FINITURA IN GHIAIA	0.50 mq


SEZIONE N. : 15

DIST.PROG. : 150.00

DIST.PREC. : 15.00

DIST.SUCC. : 15.00

SCALA 1:200

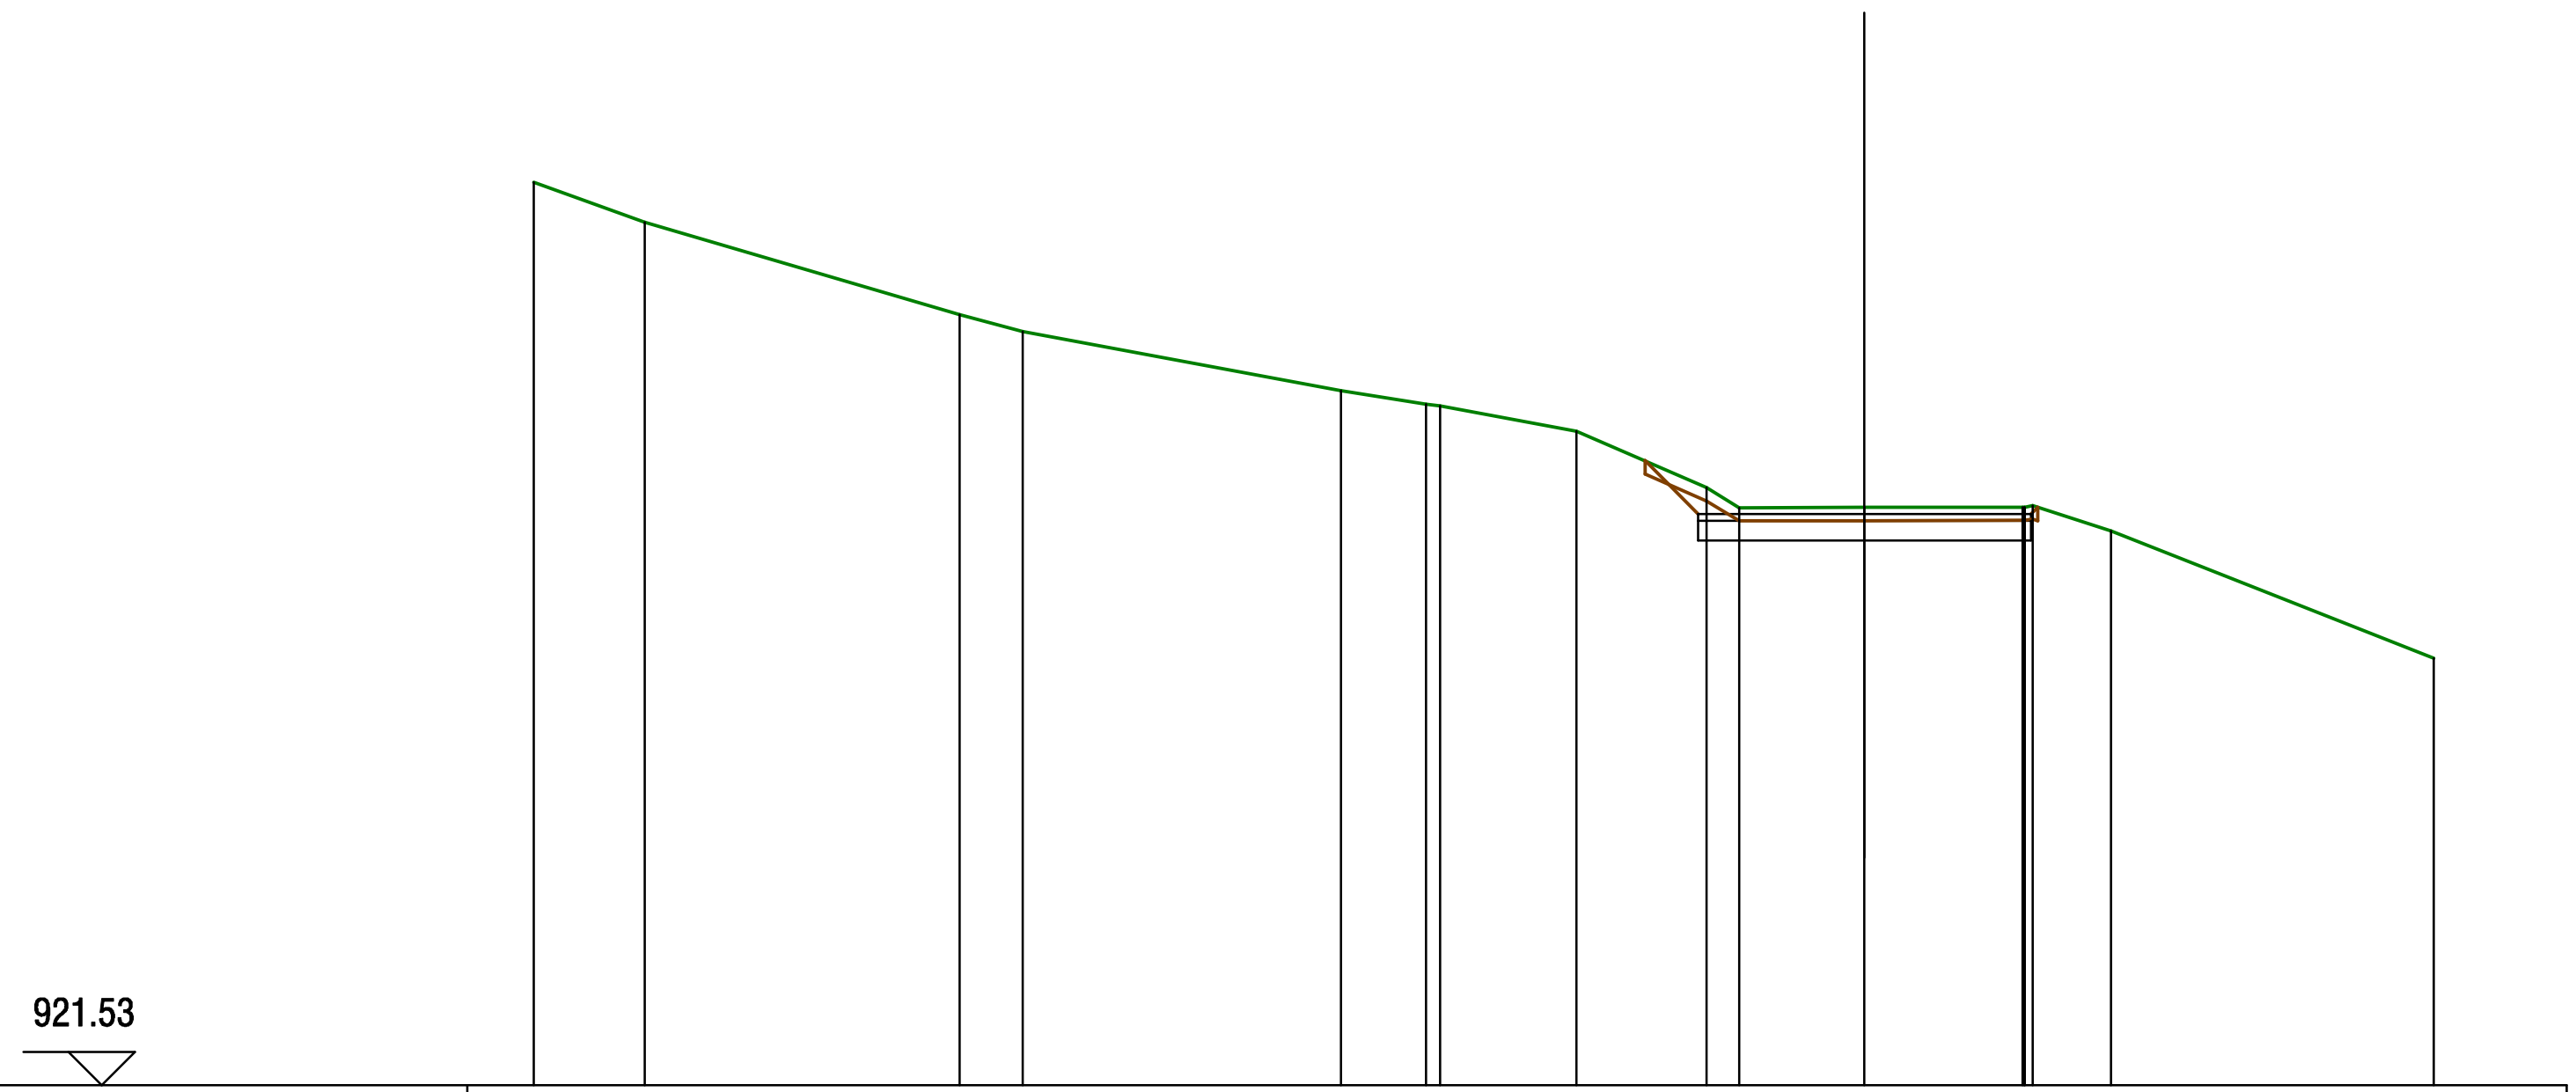

QUOTE TERRENO	935.10	934.50	933.11	932.86	931.97	931.77	931.74	931.36	930.51	930.21	930.21	930.22	930.22	930.22	930.24	929.86	927.95
DIST.PARZIALI TERRENO	1.67	4.73	0.95	4.78	1.28	2.06	1.95	0.49	1.88	2.38	1.18	4.85					
QUOTE PROGETTO	930.12	930.12	930.12														
DIST.PARZIALI PROGETTO	2.50	2.50															

SCAVI E BONIFICHE	
SCOTICO	1.70 mq

CORPO STRADALE	
RILEVATO	0.69 mq
INERTE VAGLIATO	1.50 mq
FINITURA IN GHIAIA	0.50 mq


SEZIONE N. : 16

DIST.PROG. : 165.00

DIST.PREC. : 15.00

DIST.SUCC. : 15.00

SCALA 1:200

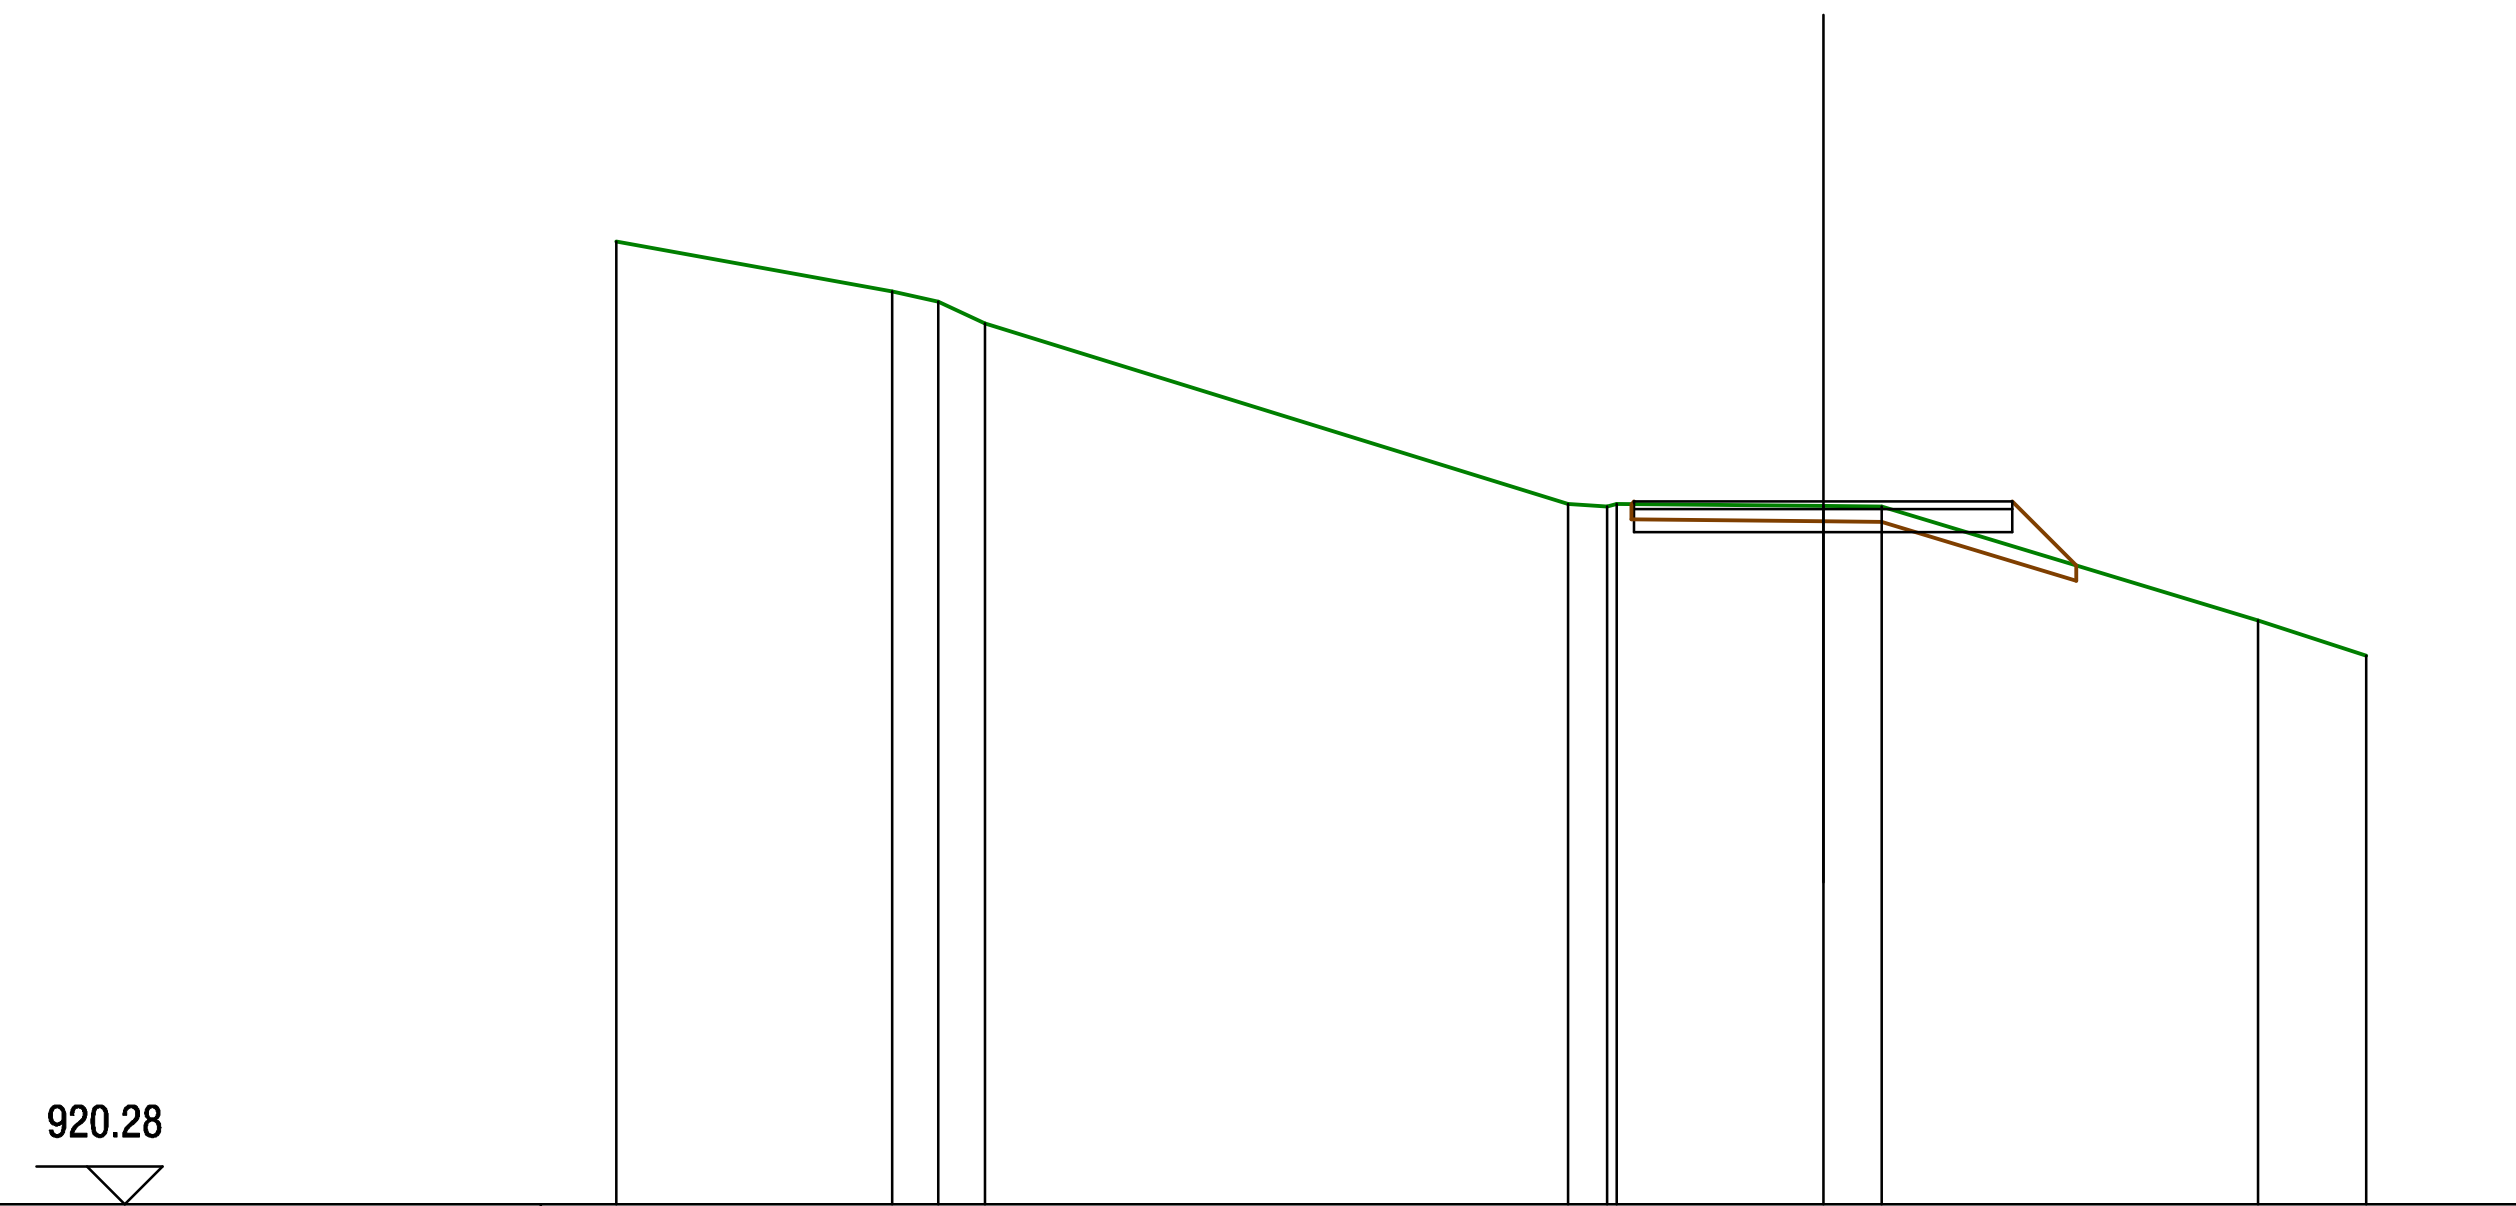

QUOTE TERRENO	933.02, 932.36, 932.22, 931.94, 929.55, 929.52, 929.55, 929.52, 929.51, 928.01, 927.55
DIST.PARZIALI TERRENO	3.65, 0.61, 0.62, 7.72, 0.52, 2.73, 0.77, 4.98, 1.43
QUOTE PROGETTO	929.58, 929.58, 929.58
DIST.PARZIALI PROGETTO	2.50, 2.50

SCAVI E BONIFICHE	
SCOTICO	1.89 mq

CORPO STRADALE	
RILEVATO	0.86 mq
INERTE VAGLIATO	1.50 mq
FINITURA IN GHIAIA	0.50 mq


SEZIONE N. : 17

DIST.PROG. : 180.00

DIST.PREC. : 15.00

DIST.SUCC. : 10.10

SCALA 1:200

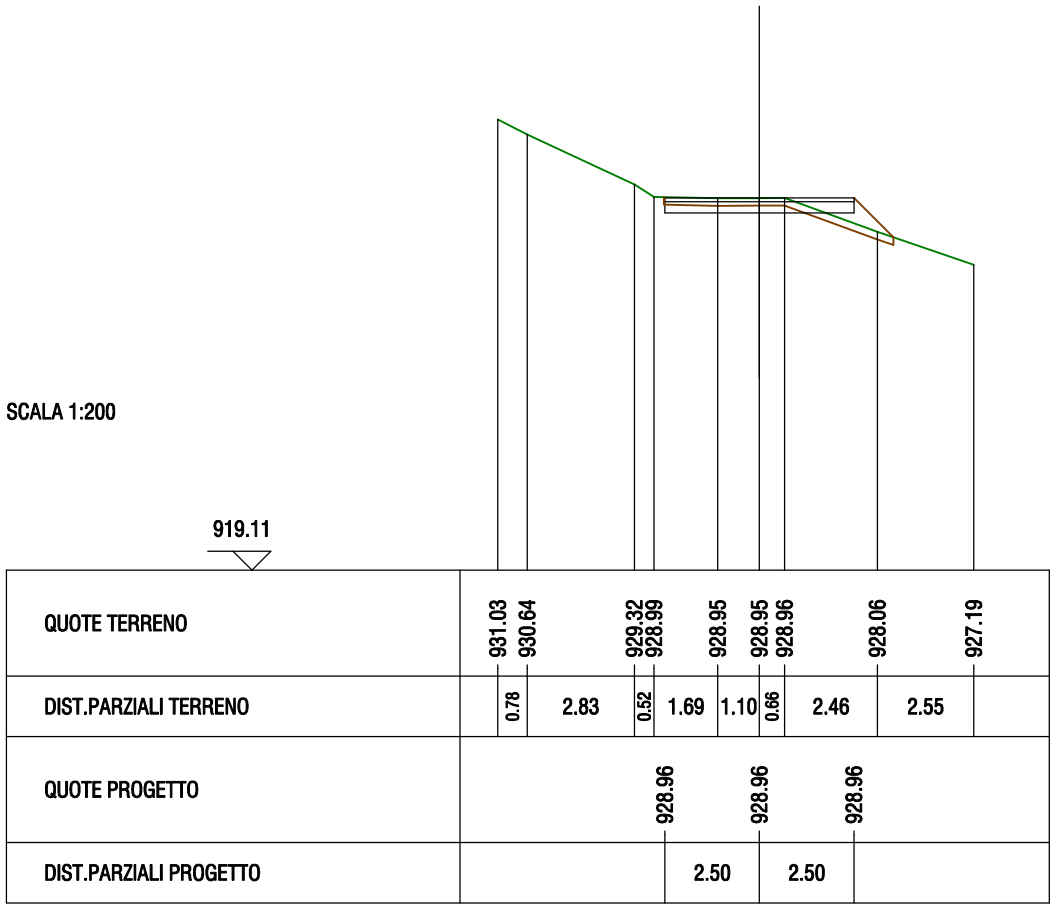

SCAVI E BONIFICHE	
SCOTICO	2.93 mq

CORPO STRADALE	
RILEVATO	0.12 mq
INERTE VAGLIATO	1.50 mq
FINITURA IN GHIAIA	0.50 mq


SEZIONE N. : 18

DIST.PROG. : 190.10

DIST.PREC. : 10.10

DIST.SUCC. : 4.90

SCALA 1:200

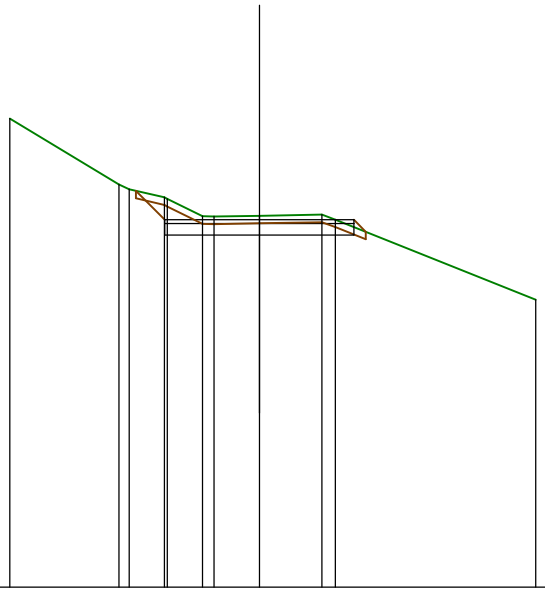

918.64											
QUOTE TERRENO	931.03		929.29	929.17	928.95	928.91	928.45	928.44	928.46	928.49	928.36	926.24
DIST.PARZIALI TERRENO		2.89		0.92		0.93		1.20	1.65	0.36	5.29	
QUOTE PROGETTO					928.36				928.36		928.36	
DIST.PARZIALI PROGETTO						2.50			2.50			

SCAVI E BONIFICHE	
SCOTICO	3.02 mq

CORPO STRADALE	
RILEVATO	0.03 mq
INERTE VAGLIATO	1.50 mq
FINITURA IN GHIAIA	0.50 mq


SEZIONE N. : 19

DIST.PROG. : 195.00

DIST.PREC. : 4.90

DIST.SUCC. : 14.60

SCALA 1:200

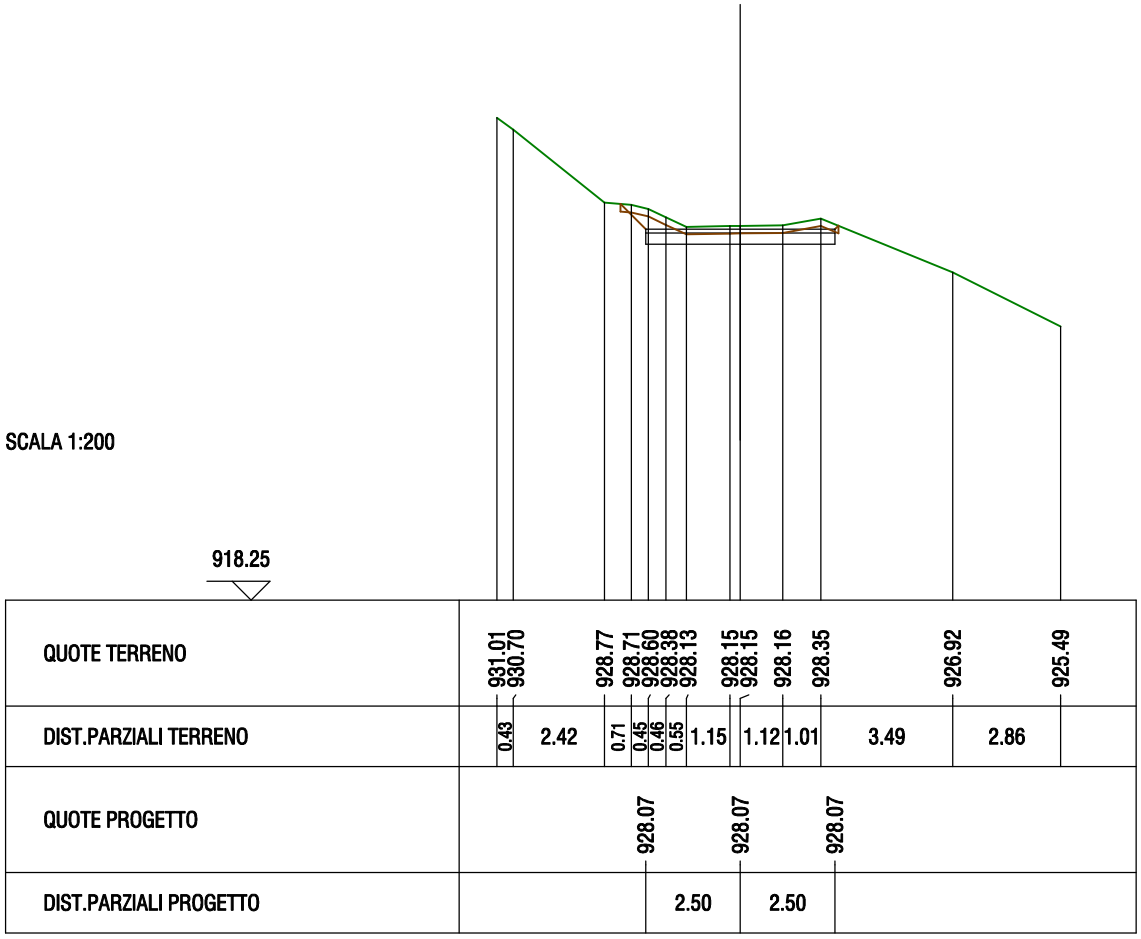

SCAVI E BONIFICHE	
SCOTICO	2.23 mq

CORPO STRADALE	
RILEVATO	0.69 mq
INERTE VAGLIATO	1.50 mq
FINITURA IN GHIAIA	0.50 mq


SEZIONE N. : 20

DIST.PROG. : 209.60

DIST.PREC. : 14.60

DIST.SUCC. : 15.40

SCALA 1:200

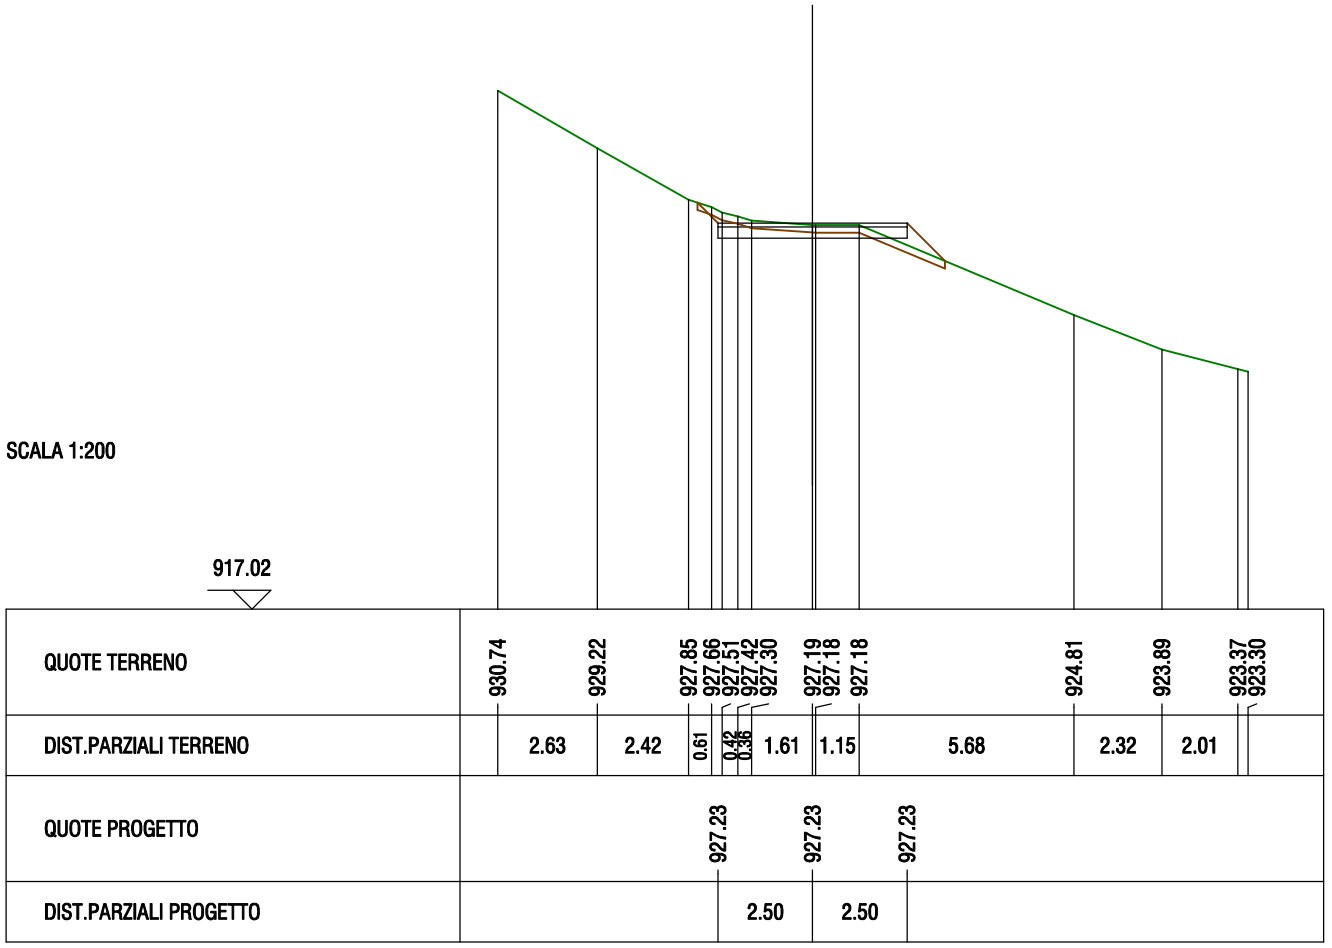

SCAVI E BONIFICHE	
SCOTICO	2.49 mq

CORPO STRADALE	
RILEVATO	0.21 mq
INERTE VAGLIATO	1.50 mq
FINITURA IN GHIAIA	0.50 mq


SEZIONE N. : 21

DIST.PROG. : 225.00

DIST.PREC. : 15.40

DIST.SUCC. : 4.11

SCALA 1:200

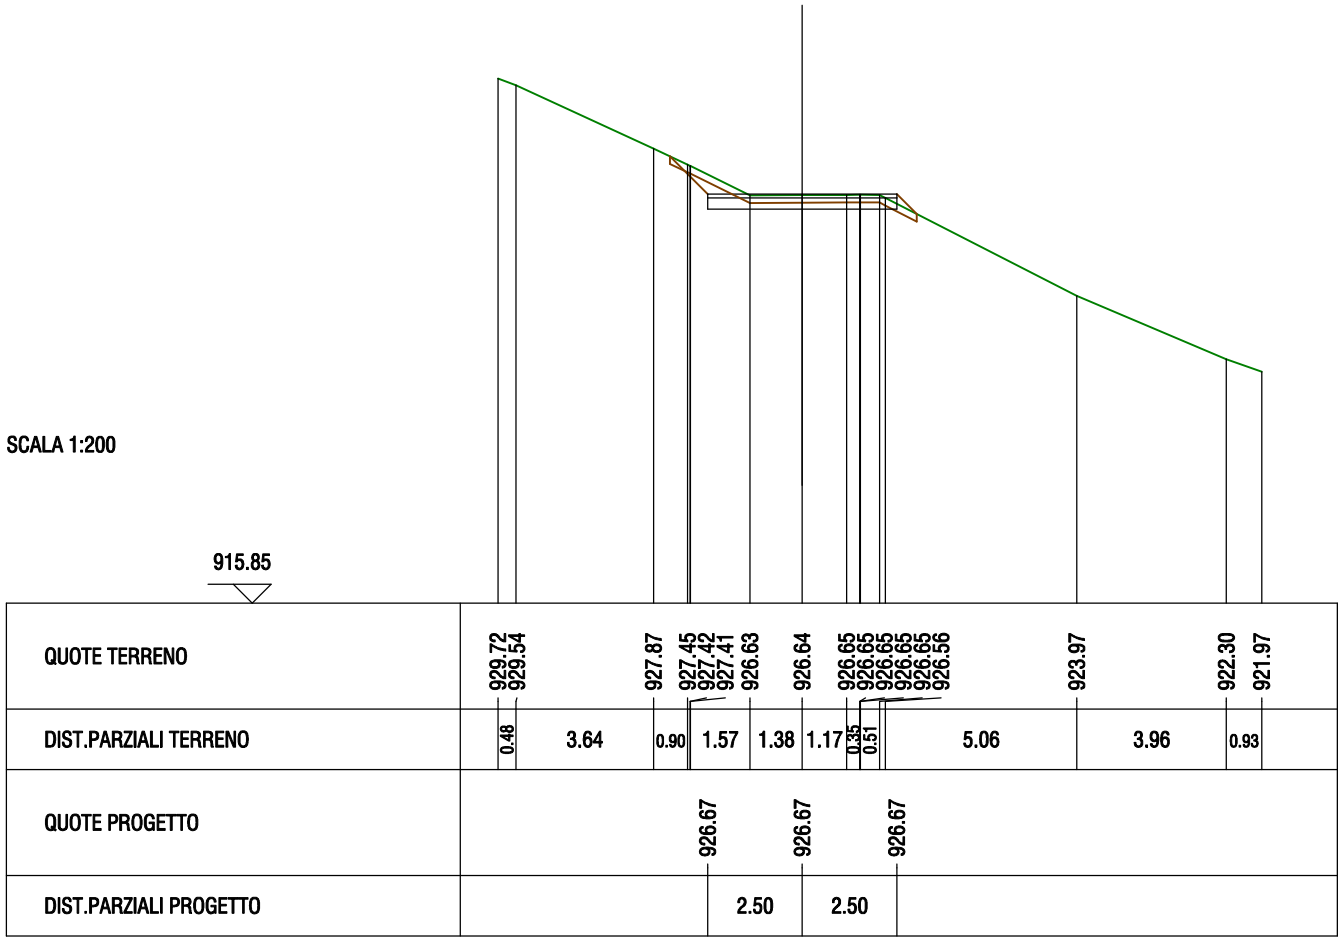

SCAVI E BONIFICHE	
SCOTICO	2.24 mq

CORPO STRADALE	
RILEVATO	0.16 mq
INERTE VAGLIATO	1.50 mq
FINITURA IN GHIAIA	0.50 mq


SEZIONE N. : 22

DIST.PROG. : 229.11

DIST.PREC. : 4.11

DIST.SUCC. : 10.89

SCALA 1:200

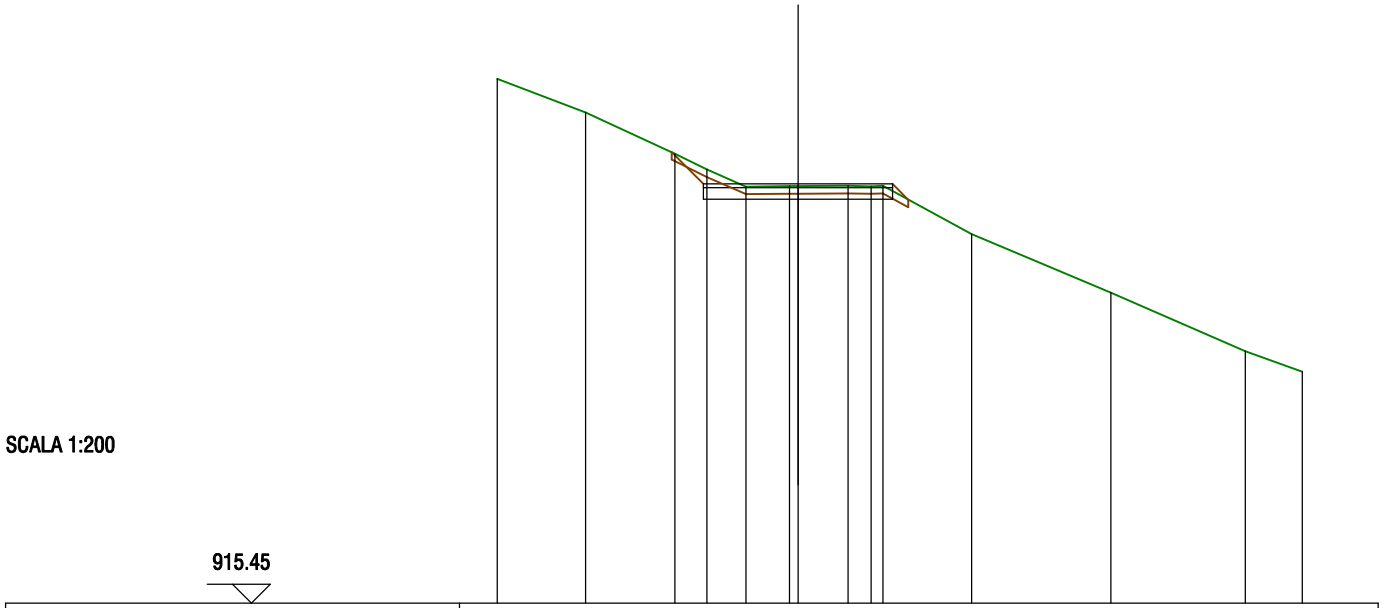

QUOTE TERRENO	929.32	928.44	927.34	926.92	926.47	926.48	926.48	926.49	926.48	926.49	925.21	923.66	922.12	921.58
DIST.PARZIALI TERRENO		2.34	2.37	0.85	1.03	1.14		1.32	0.61		2.35	3.68	3.56	1.51
QUOTE PROGETTO				926.54		926.54				926.54				
DIST.PARZIALI PROGETTO					2.50			2.50						

SCAVI E BONIFICHE	
SCOTICO	2.25 mq

CORPO STRADALE	
RILEVATO	0.06 mq
INERTE VAGLIATO	1.50 mq
FINITURA IN GHIAIA	0.50 mq


SEZIONE N. : 23

DIST.PROG. : 240.00

DIST.PREC. : 10.89

DIST.SUCC. : 4.13

SCALA 1:200

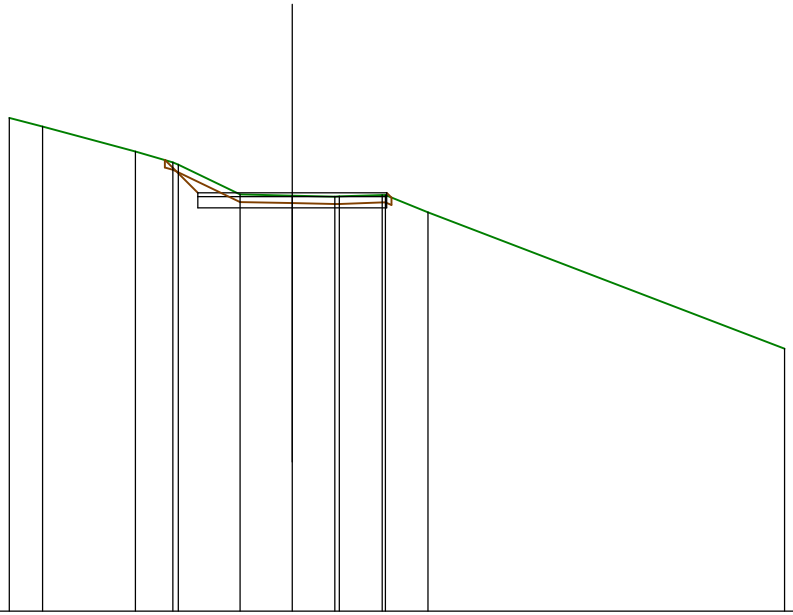

915.14

QUOTE TERRENO	928.19	927.96		927.30	927.02	926.95	926.17	926.13	926.11	926.11	926.15	926.15	925.69			922.09
DIST.PARZIALI TERRENO		0.88	2.46	0.98		1.63	1.38	1.12		1.13		1.13		9.43		
QUOTE PROGETTO							926.21		926.21			926.21				
DIST.PARZIALI PROGETTO								2.50		2.50						

SCAVI E BONIFICHE	
SCOTICO	2.27 mq

CORPO STRADALE	
RILEVATO	0.03 mq
INERTE VAGLIATO	1.50 mq
FINITURA IN GHIAIA	0.50 mq


SEZIONE N. : 24

DIST.PROG. : 244.13

DIST.PREC. : 4.13

DIST.SUCC. : 10.87

SCALA 1:200

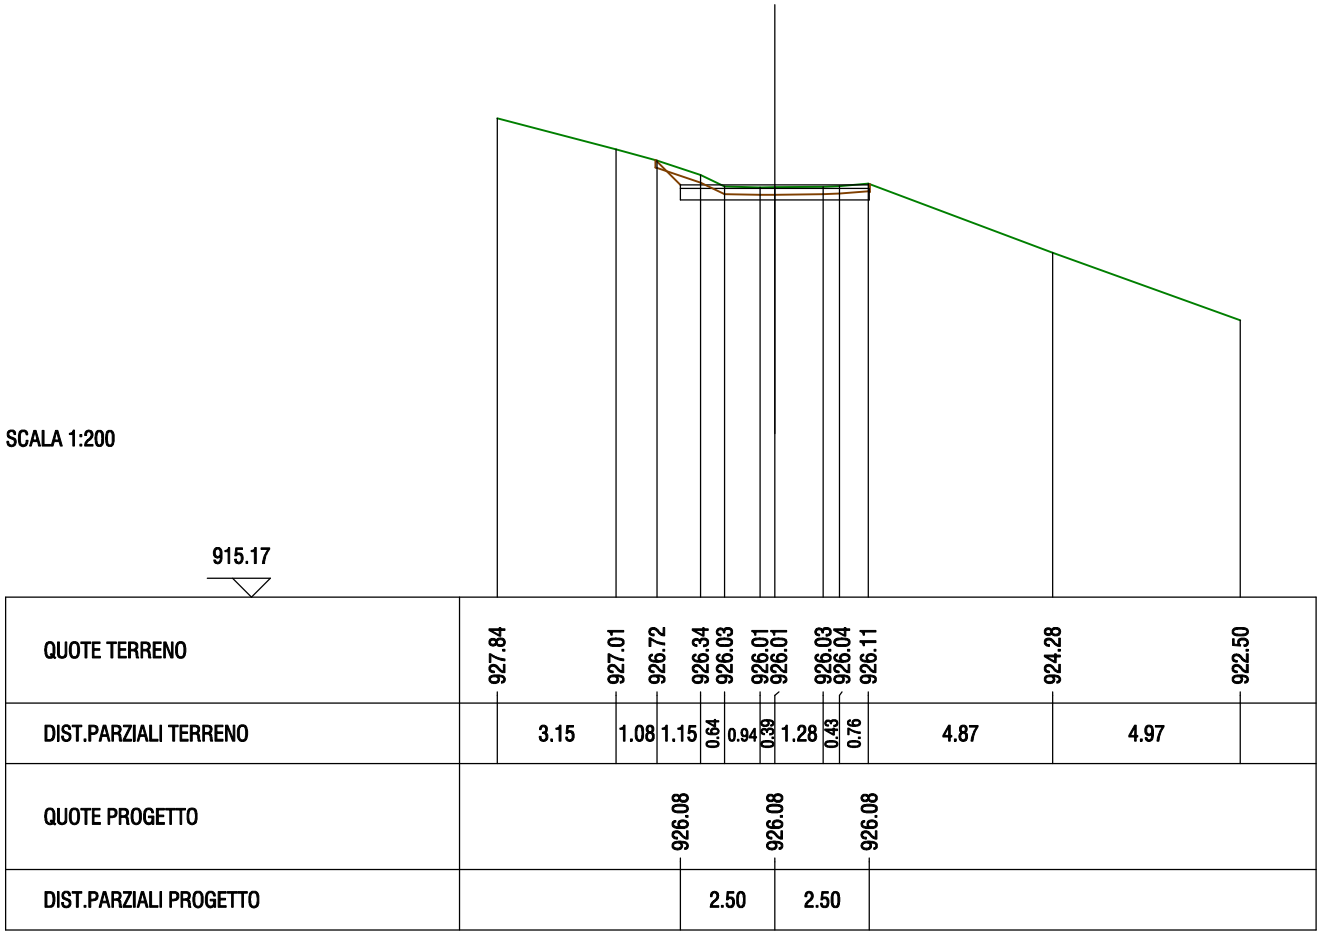

SCAVI E BONIFICHE	
SCOTICO	2.74 mq

CORPO STRADALE	
RILEVATO	0.05 mq
INERTE VAGLIATO	1.50 mq
FINITURA IN GHIAIA	0.50 mq


SEZIONE N. : 25

DIST.PROG. : 255.00

DIST.PREC. : 10.87

DIST.SUCC. : 15.00

SCALA 1:200

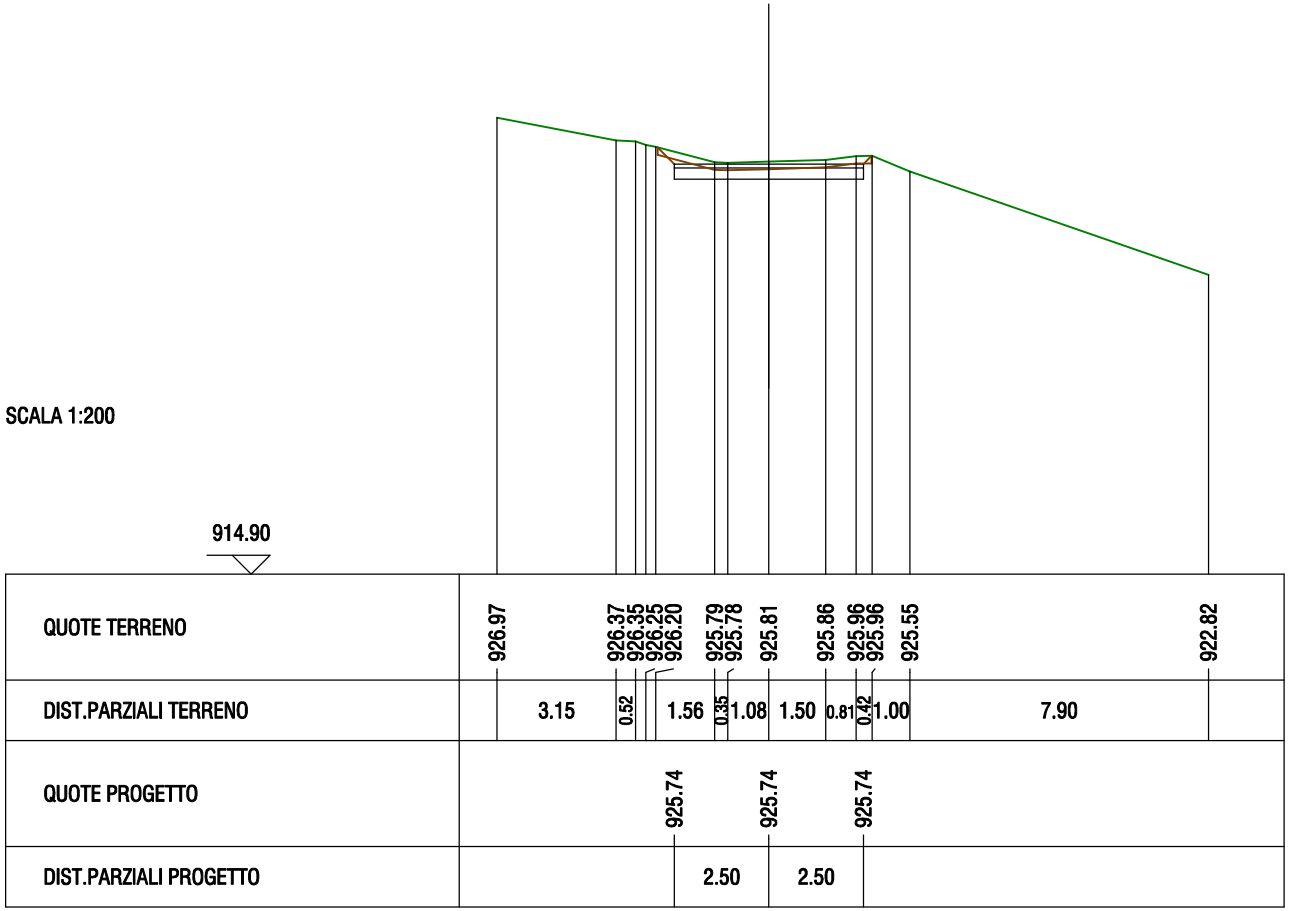

SCAVI E BONIFICHE	
SCOTICO	3.42 mq

CORPO STRADALE	
RILEVATO	0.05 mq
INERTE VAGLIATO	1.50 mq
FINITURA IN GHIAIA	0.50 mq


SEZIONE N. : 26

DIST.PROG. : 270.00

DIST.PREC. : 15.00

DIST.SUCC. : 4.94

SCALA 1:200

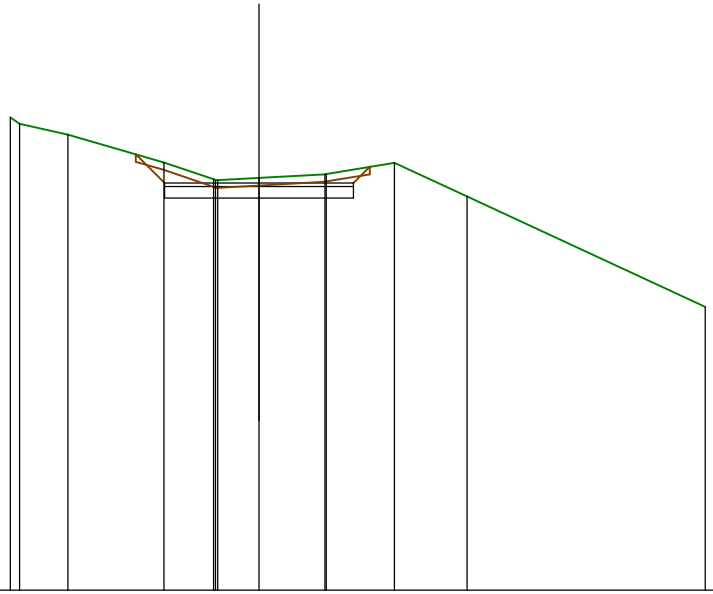

QUOTE TERRENO	927.01	926.85	926.56	925.83	925.38	925.35	925.35	925.41	925.51	925.52	925.82	924.92	922.00
DIST.PARZIALI TERRENO		1.27	2.55	1.31	1.09		1.74		1.81		1.92	6.30	
QUOTE PROGETTO				925.28		925.28				925.28			
DIST.PARZIALI PROGETTO					2.50			2.50					

SCAVI E BONIFICHE	
SCOTICO	3.90 mq

CORPO STRADALE	
RILEVATO	0.05 mq
INERTE VAGLIATO	1.50 mq
FINITURA IN GHIAIA	0.50 mq


SEZIONE N. : 27

DIST.PROG. : 274.94

DIST.PREC. : 4.94

DIST.SUCC. : 10.06

SCALA 1:200

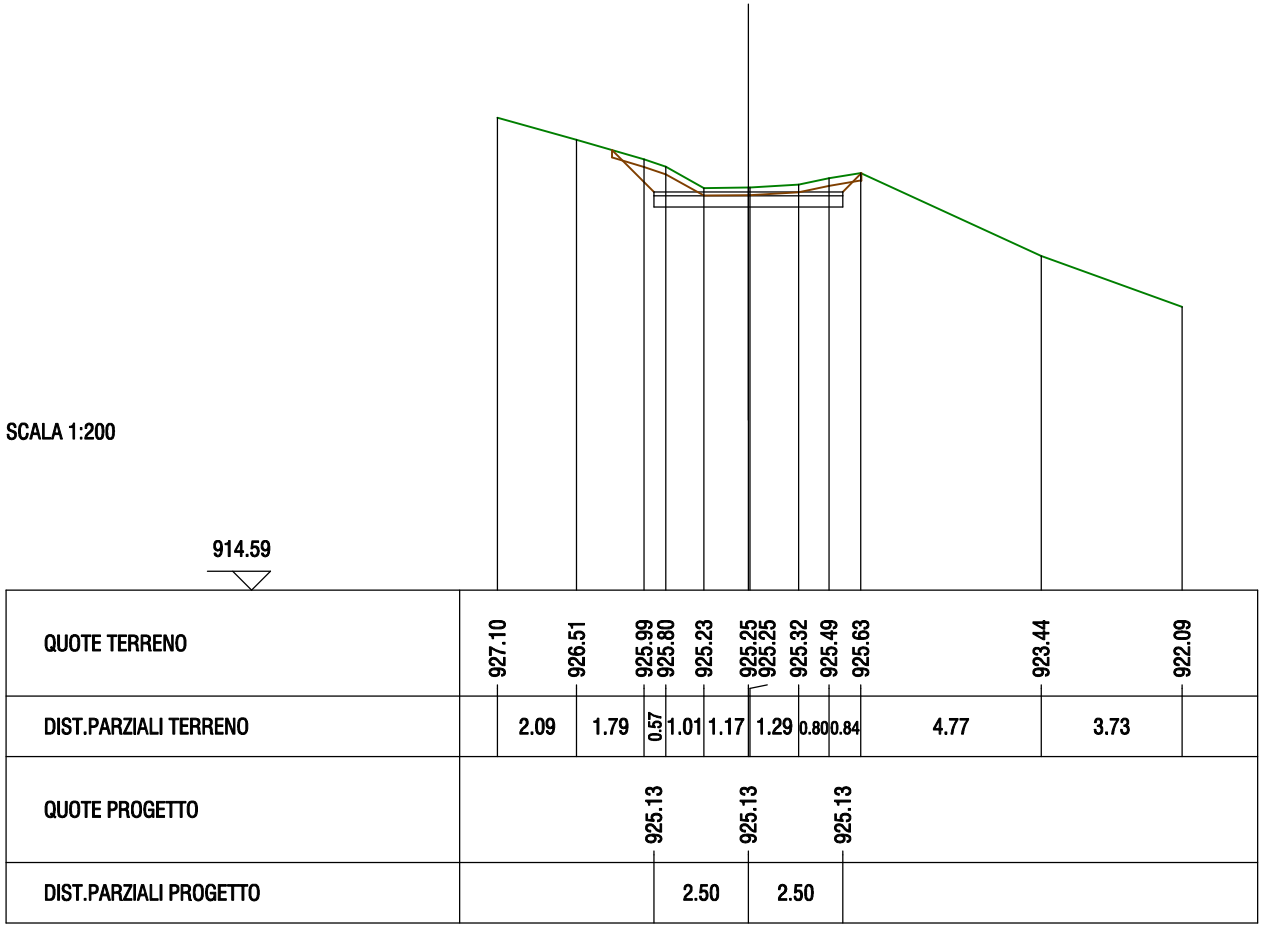

SCAVI E BONIFICHE	
SCOTICO	3.34 mq

CORPO STRADALE	
RILEVATO	0.05 mq
INERTE VAGLIATO	1.50 mq
FINITURA IN GHIAIA	0.50 mq


SEZIONE N. : 28

DIST.PROG. : 285.00

DIST.PREC. : 10.06

DIST.SUCC. : 15.00

SCALA 1:200

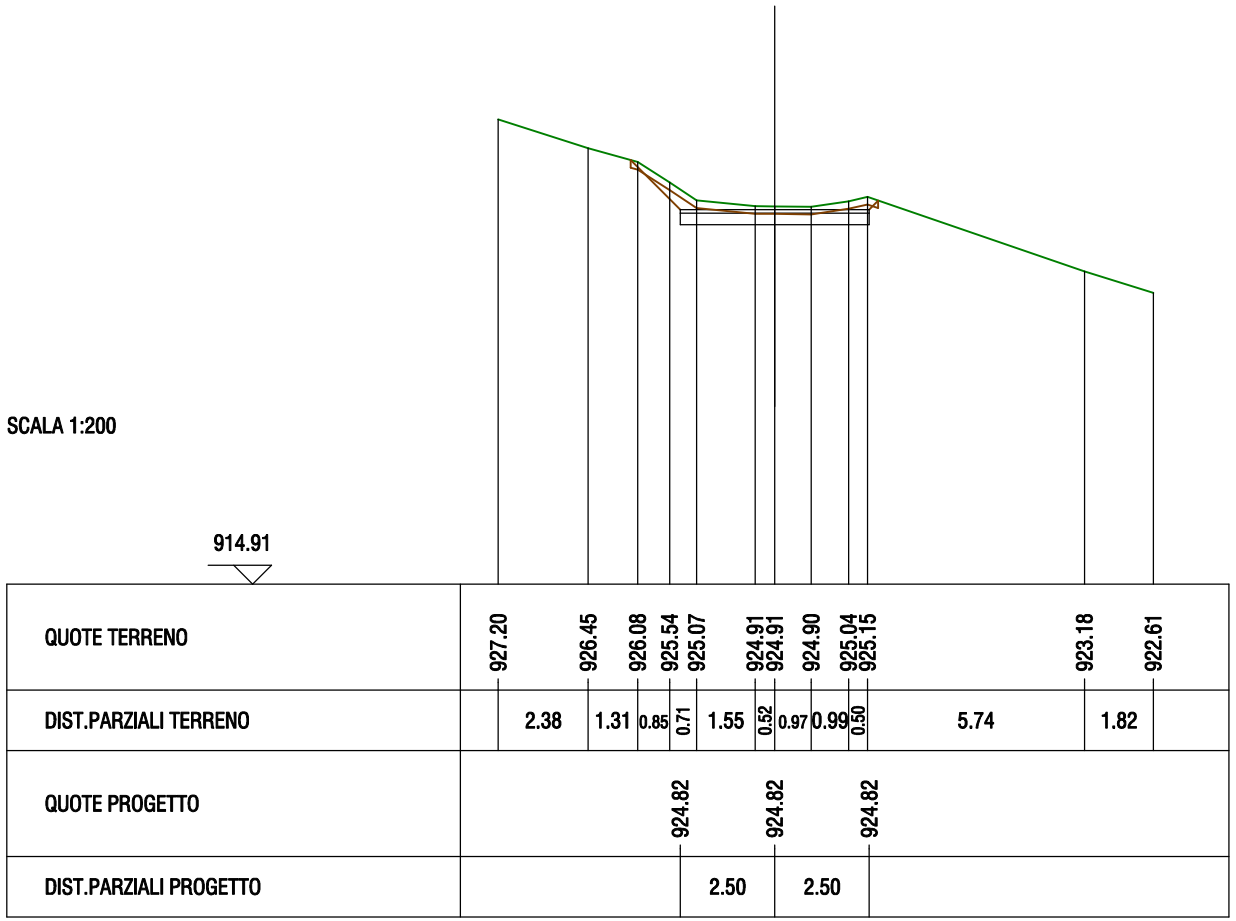

SCAVI E BONIFICHE	
SCOTICO	2.95 mq


CORPO STRADALE	
RILEVATO	0.06 mq
INERTE VAGLIATO	1.50 mq
FINITURA IN GHIAIA	0.50 mq

SEZIONE N. : 29

DIST.PROG. : 300.00

DIST.PREC. : 15.00

DIST.SUCC. : 5.75

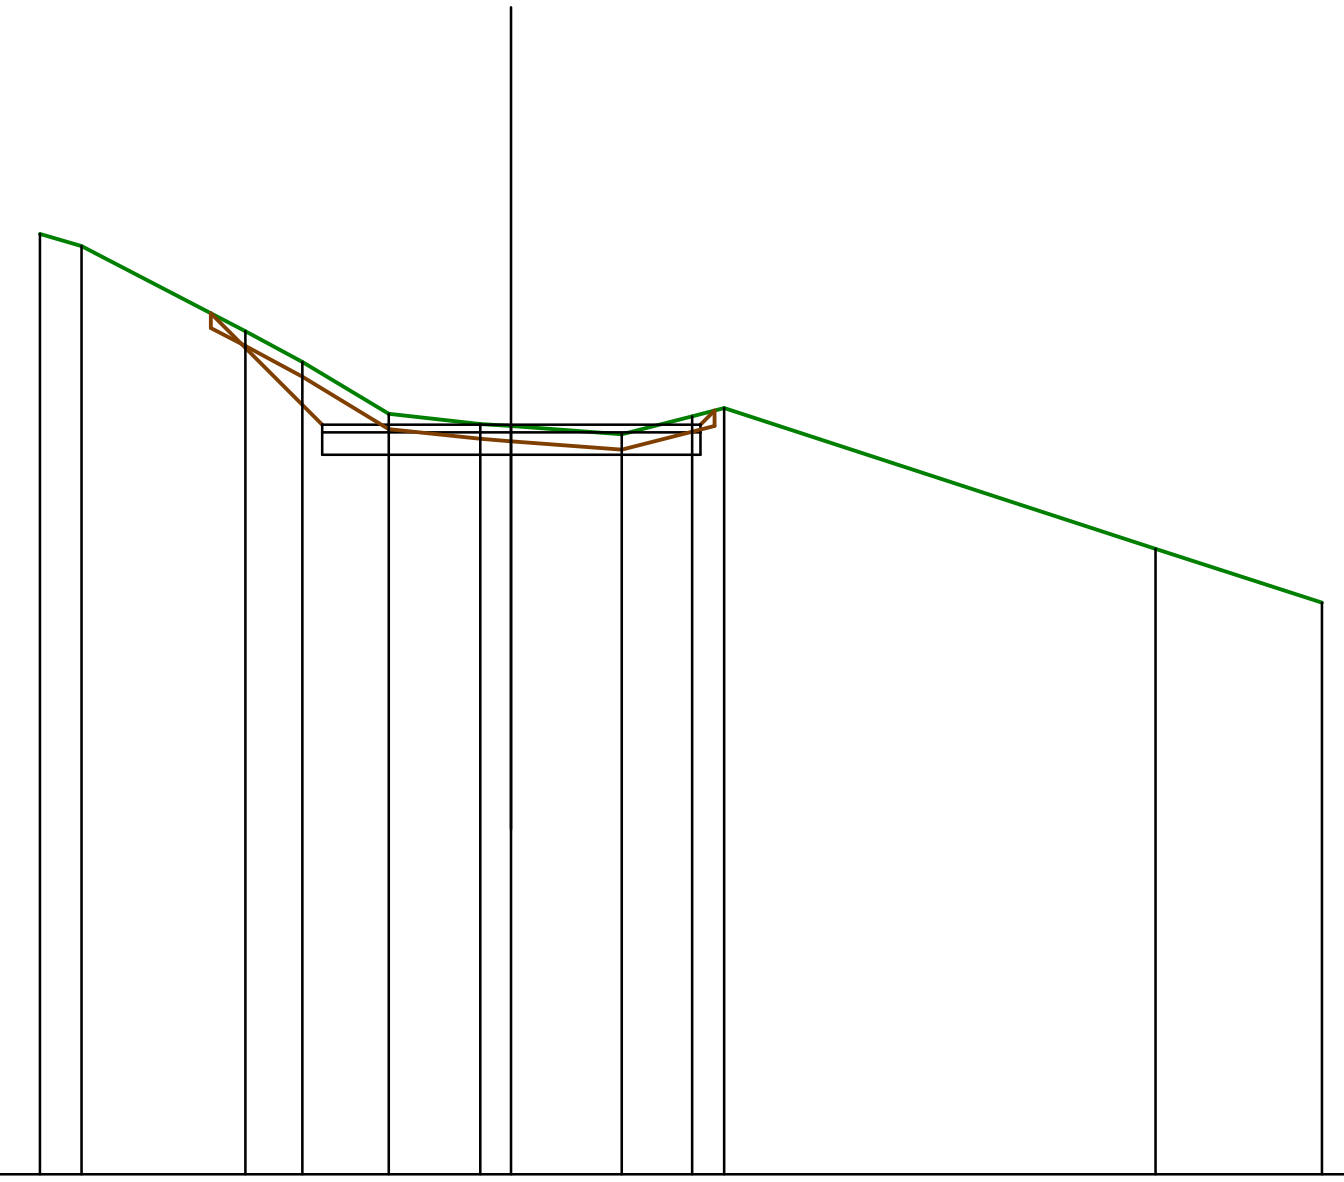

SCALA 1:200

914.44

QUOTE TERRENO	926.88	926.72	925.60	925.20	924.51	924.37	924.34	924.23	924.47	924.58	922.72	922.01
DIST.PARZIALI TERRENO	0.55	2.16	0.75	1.15	1.21	0.41	1.46	0.94	0.42	5.71	2.21	
QUOTE PROGETTO	924.36	924.36	924.36									
DIST.PARZIALI PROGETTO	2.50	2.50										

SCAVI E BONIFICHE	
SCOTICO	3.20 mq

CORPO STRADALE	
RILEVATO	0.07 mq
INERTE VAGLIATO	1.50 mq
FINITURA IN GHIAIA	0.50 mq


SEZIONE N. : 30

DIST.PROG. : 305.75

DIST.PREC. : 5.75

DIST.SUCC. : 9.25

SCALA 1:200

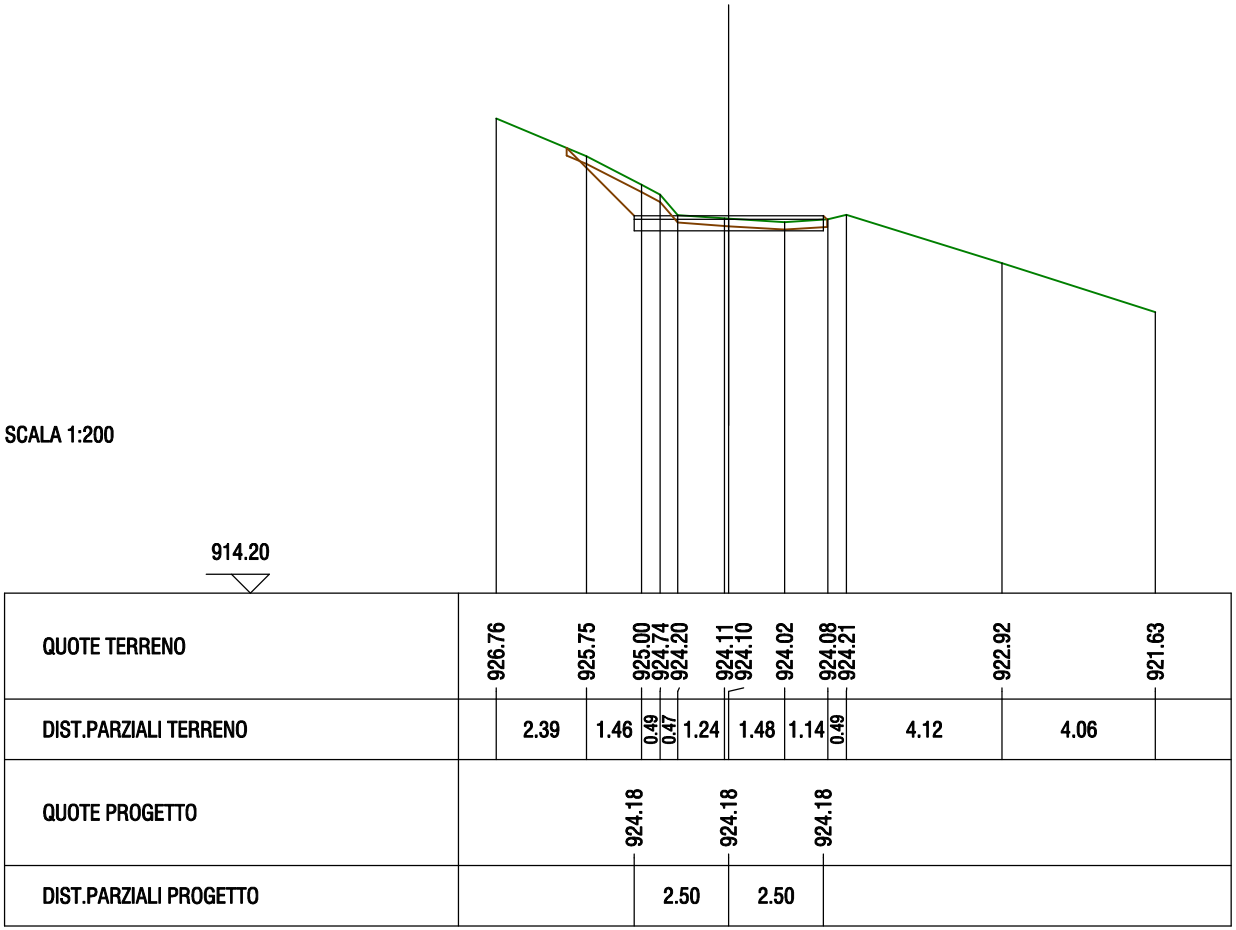

SCAVI E BONIFICHE	
SCOTICO	3.26 mq

CORPO STRADALE	
RILEVATO	0.09 mq
INERTE VAGLIATO	1.50 mq
FINITURA IN GHIAIA	0.50 mq


SEZIONE N. : 31

DIST.PROG. : 315.00

DIST.PREC. : 9.25

DIST.SUCC. : 10.51

SCALA 1:200

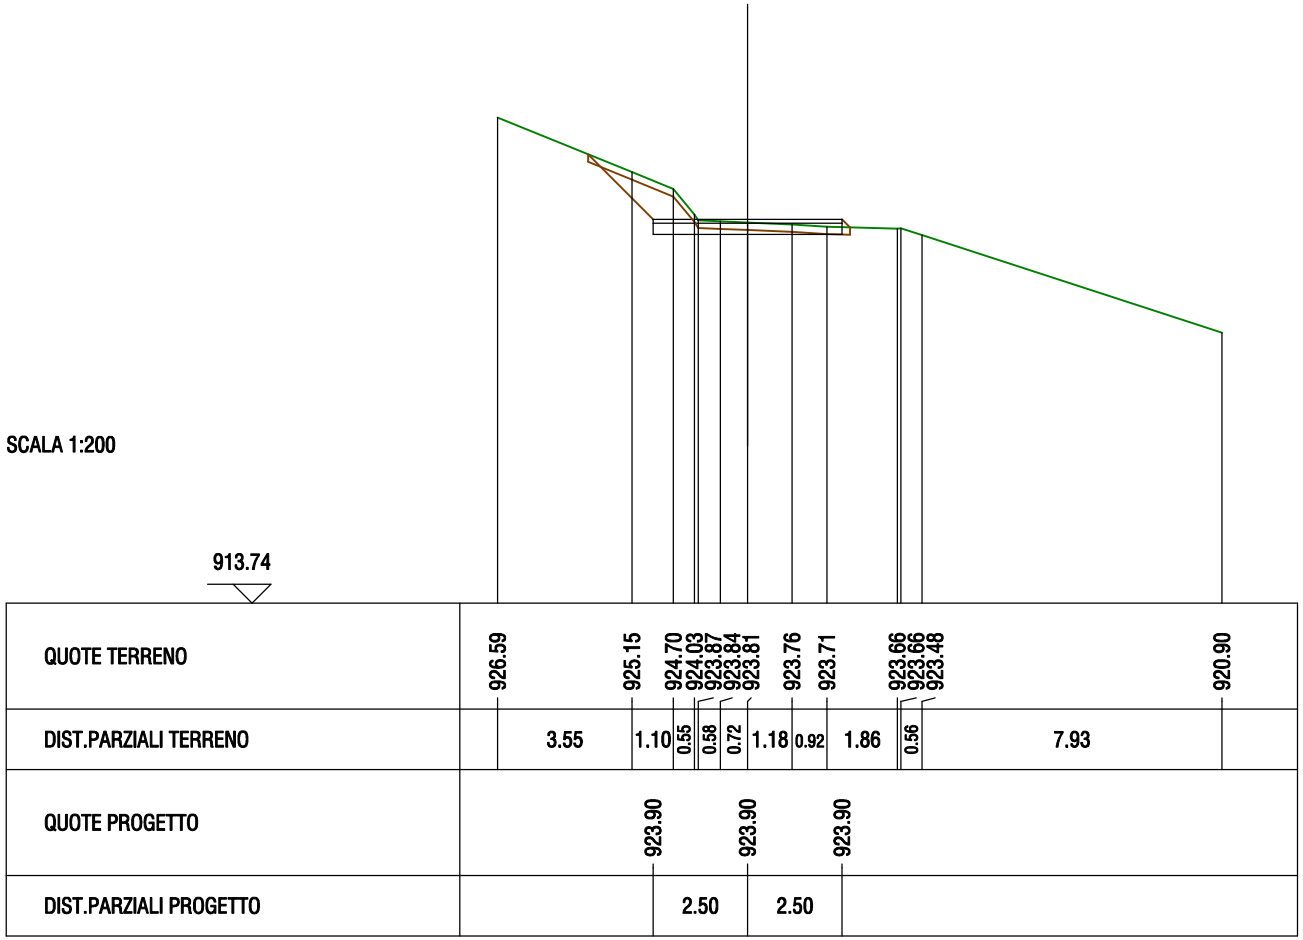

SCAVI E BONIFICHE	
SCOTICO	2.45 mq

CORPO STRADALE	
RILEVATO	0.29 mq
INERTE VAGLIATO	1.50 mq
FINITURA IN GHIAIA	0.50 mq


SEZIONE N. : 32

DIST.PROG. : 325.51

DIST.PREC. : 10.51

DIST.SUCC. : 4.49

SCALA 1:200

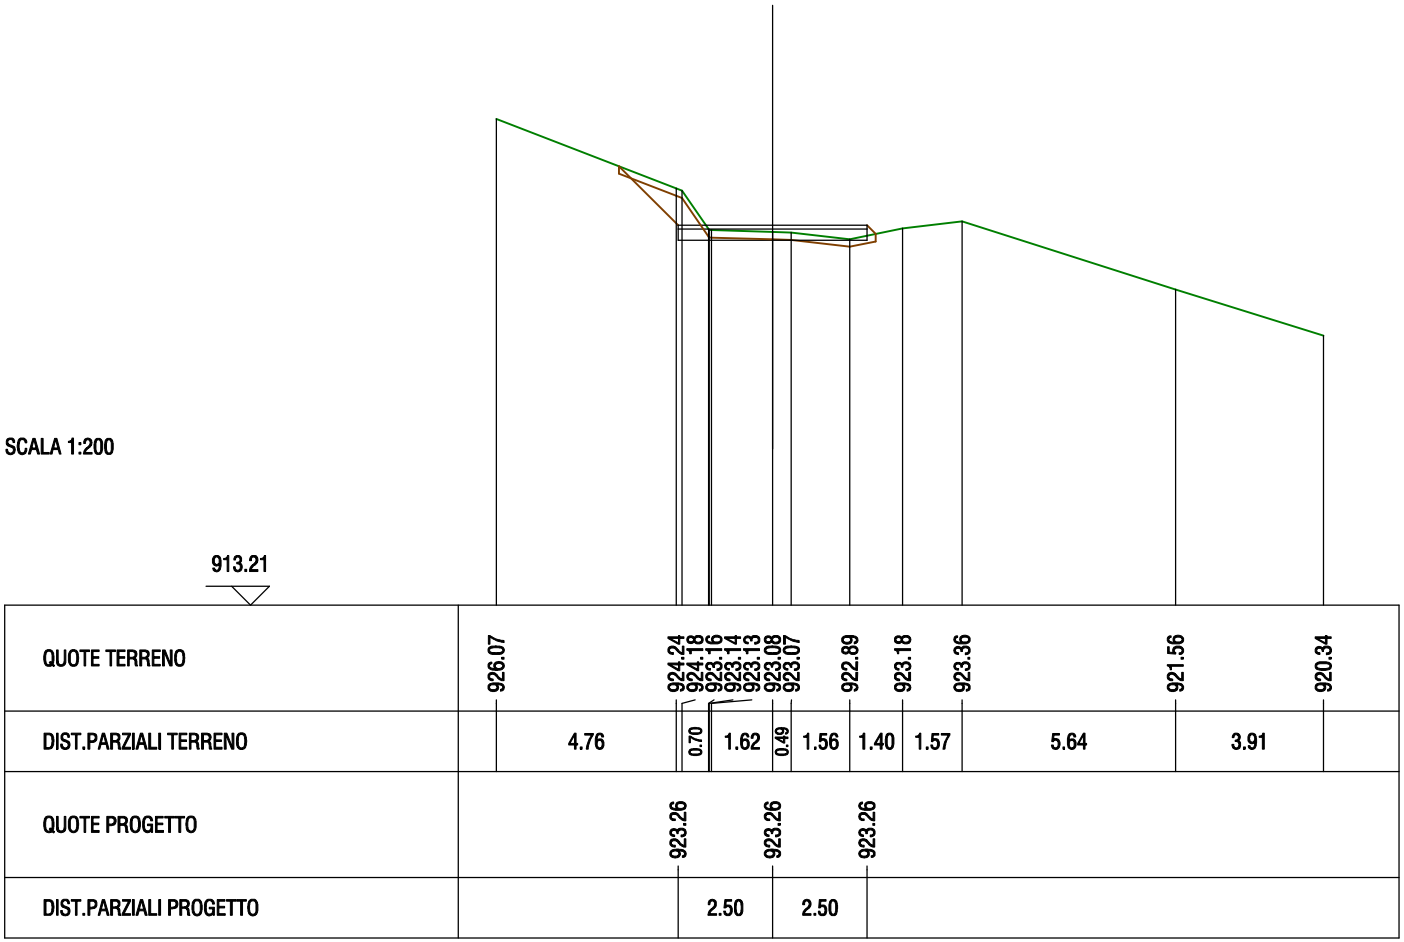

SCAVI E BONIFICHE	
SCOTICO	2.82 mq

CORPO STRADALE	
RILEVATO	0.12 mq
INERTE VAGLIATO	1.50 mq
FINITURA IN GHIAIA	0.50 mq


SEZIONE N. : 33

DIST.PROG. : 330.00

DIST.PREC. : 4.49

DIST.SUCC. : 8.10

SCALA 1:200

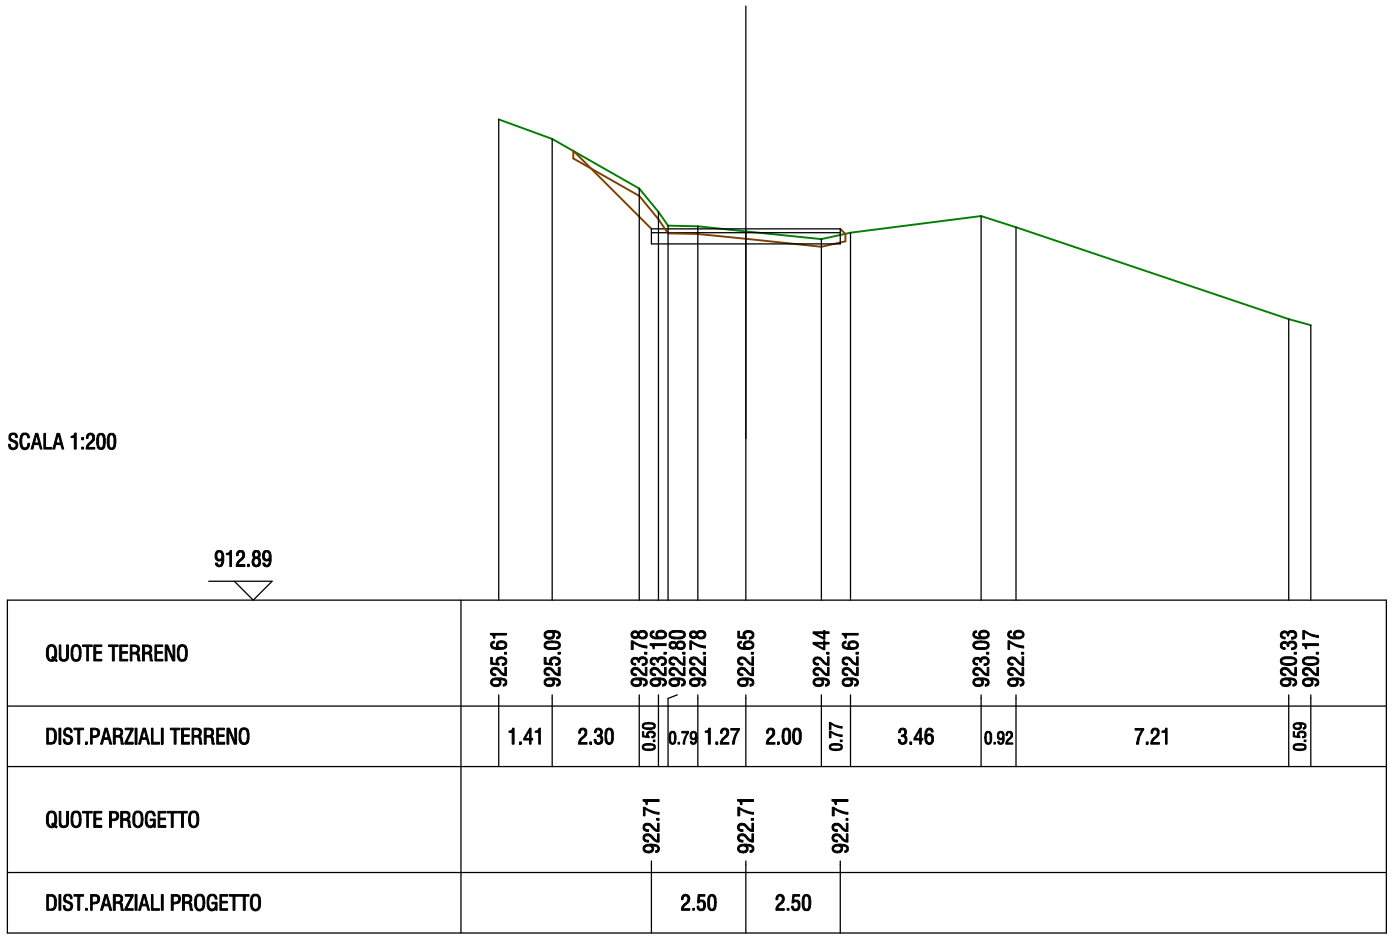

SCAVI E BONIFICHE	
SCOTICO	1.88 mq

CORPO STRADALE	
RILEVATO	0.04 mq
INERTE VAGLIATO	1.50 mq
FINITURA IN GHIAIA	0.50 mq


SEZIONE N. : 34

DIST.PROG. : 338.10

DIST.PREC. : 8.10

DIST.SUCC. : 6.90

SCALA 1:200

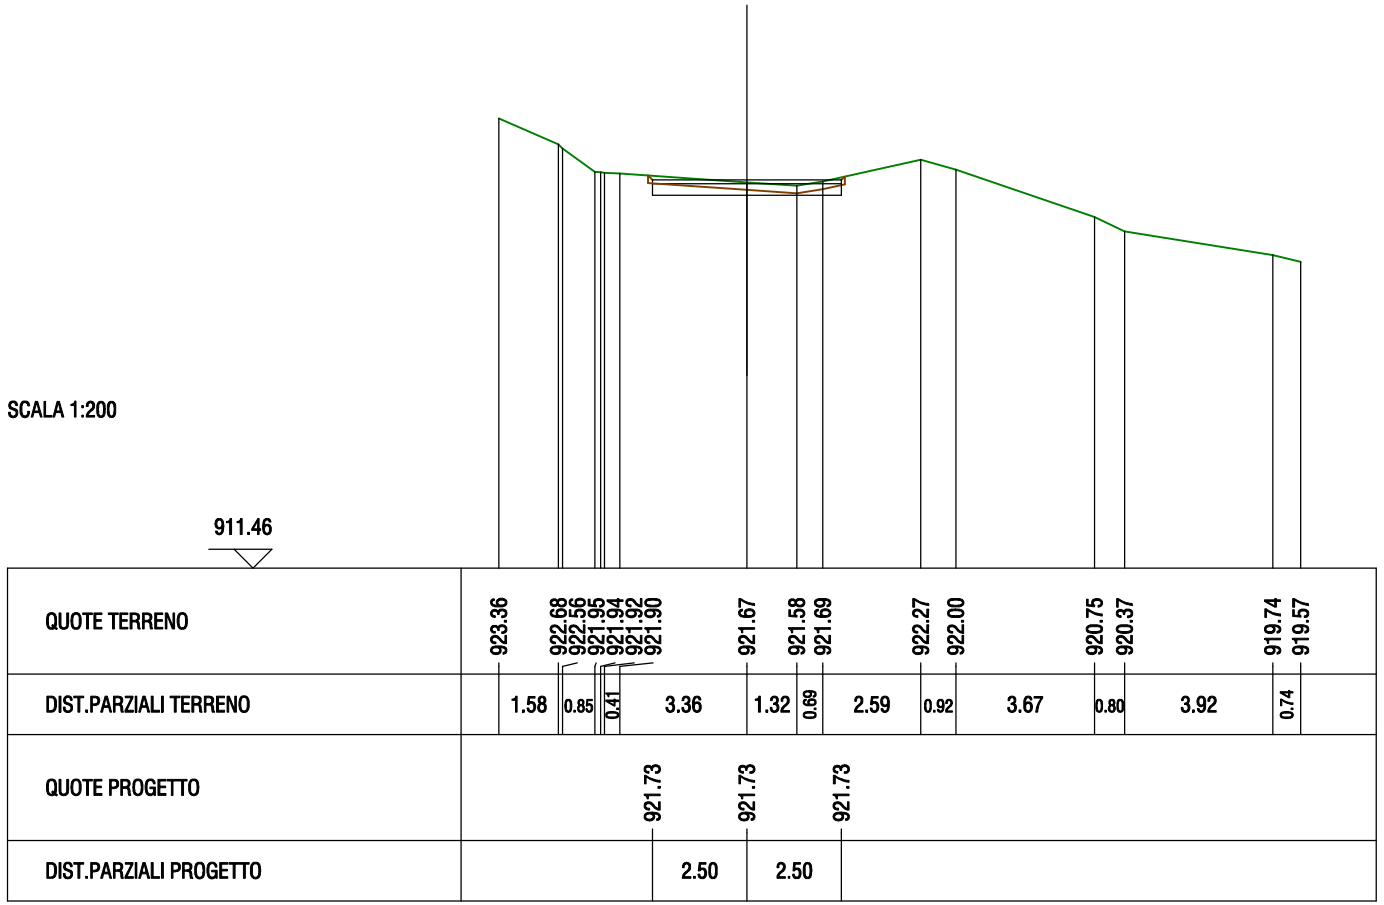

SCAVI E BONIFICHE	
SCOTICO	1.71 mq

CORPO STRADALE	
RILEVATO	0.05 mq
INERTE VAGLIATO	1.50 mq
FINITURA IN GHIAIA	0.50 mq


SEZIONE N. : 35

DIST.PROG. : 345.00

DIST.PREC. : 6.90

DIST.SUCC. : 5.69

SCALA 1:200

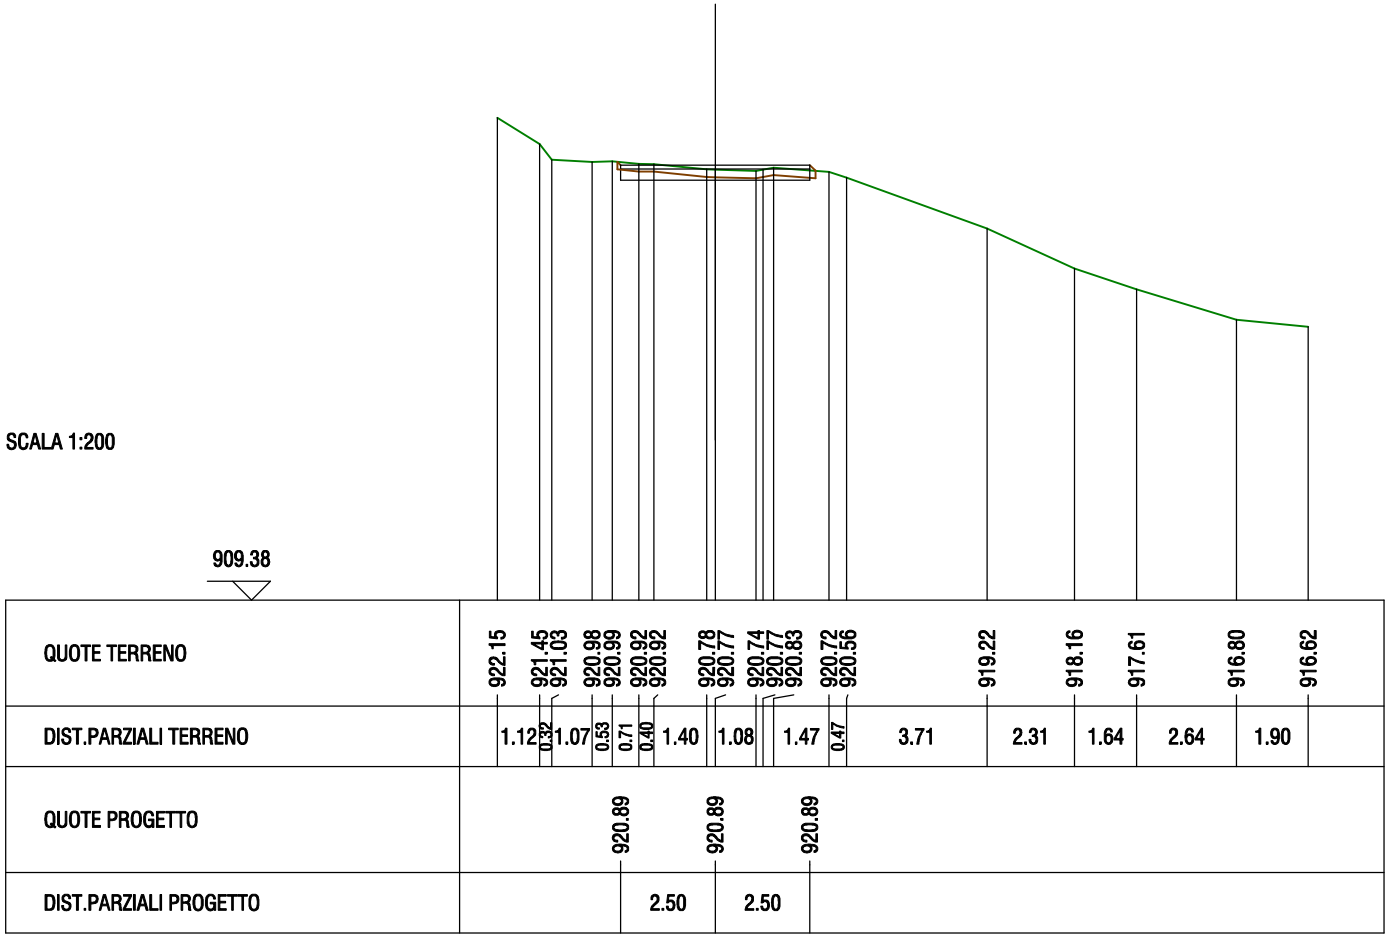

SCAVI E BONIFICHE	
SCOTICO	2.06 mq

CORPO STRADALE	
RILEVATO	0.01 mq
INERTE VAGLIATO	1.50 mq
FINITURA IN GHIAIA	0.50 mq


SEZIONE N. : 36

DIST.PROG. : 350.69

DIST.PREC. : 5.69

DIST.SUCC. : 6.91

SCALA 1:200

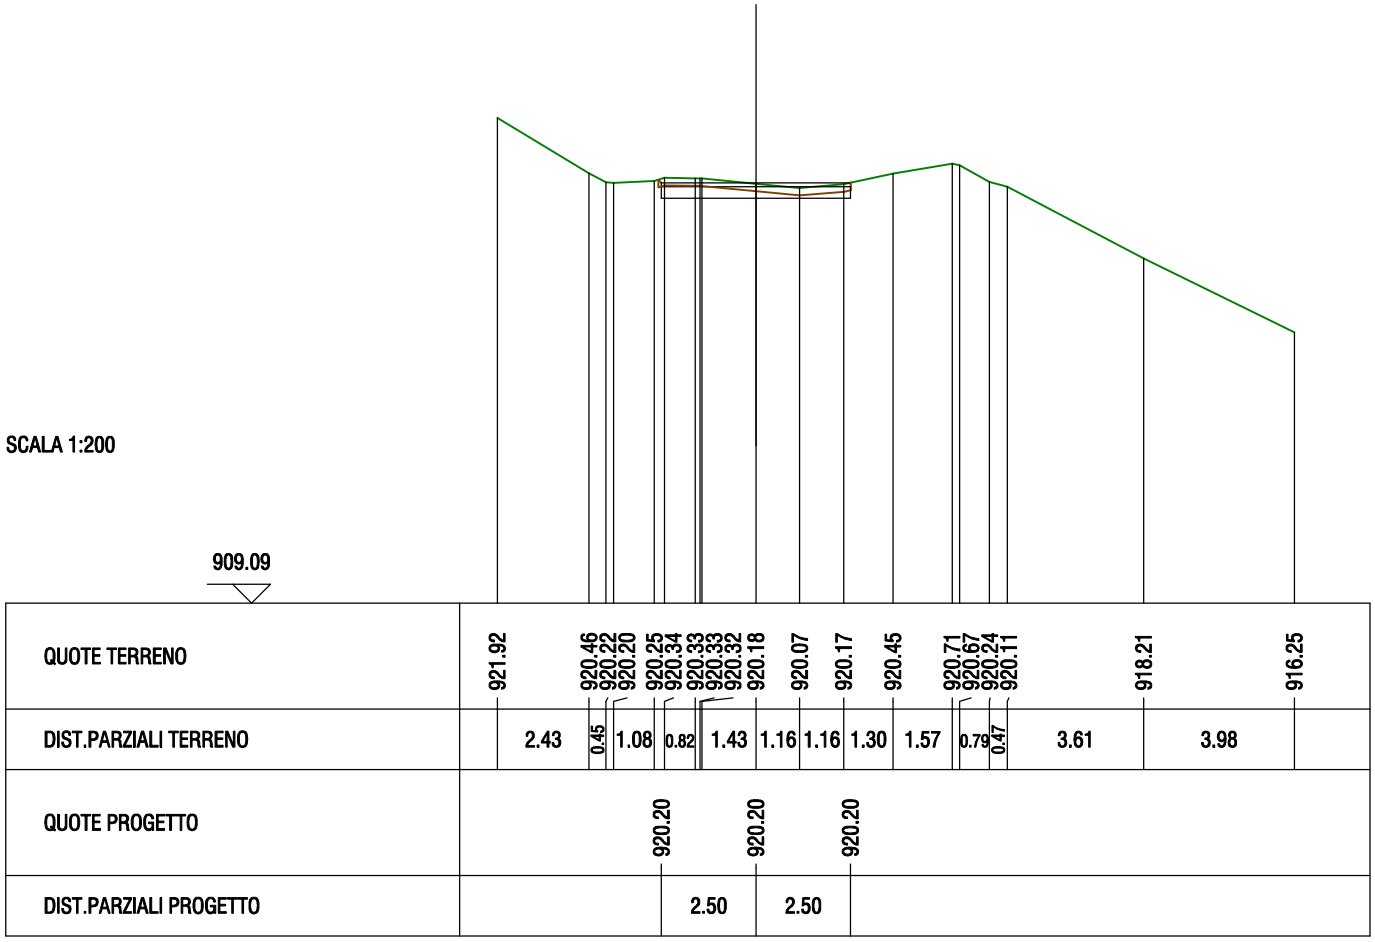

SCAVI E BONIFICHE	
SCOTICO	2.56 mq

CORPO STRADALE	
RILEVATO	0.05 mq
INERTE VAGLIATO	1.50 mq
FINITURA IN GHIAIA	0.50 mq


SEZIONE N. : 37

DIST.PROG. : 357.60

DIST.PREC. : 6.91

DIST.SUCC. : 2.40

SCALA 1:200

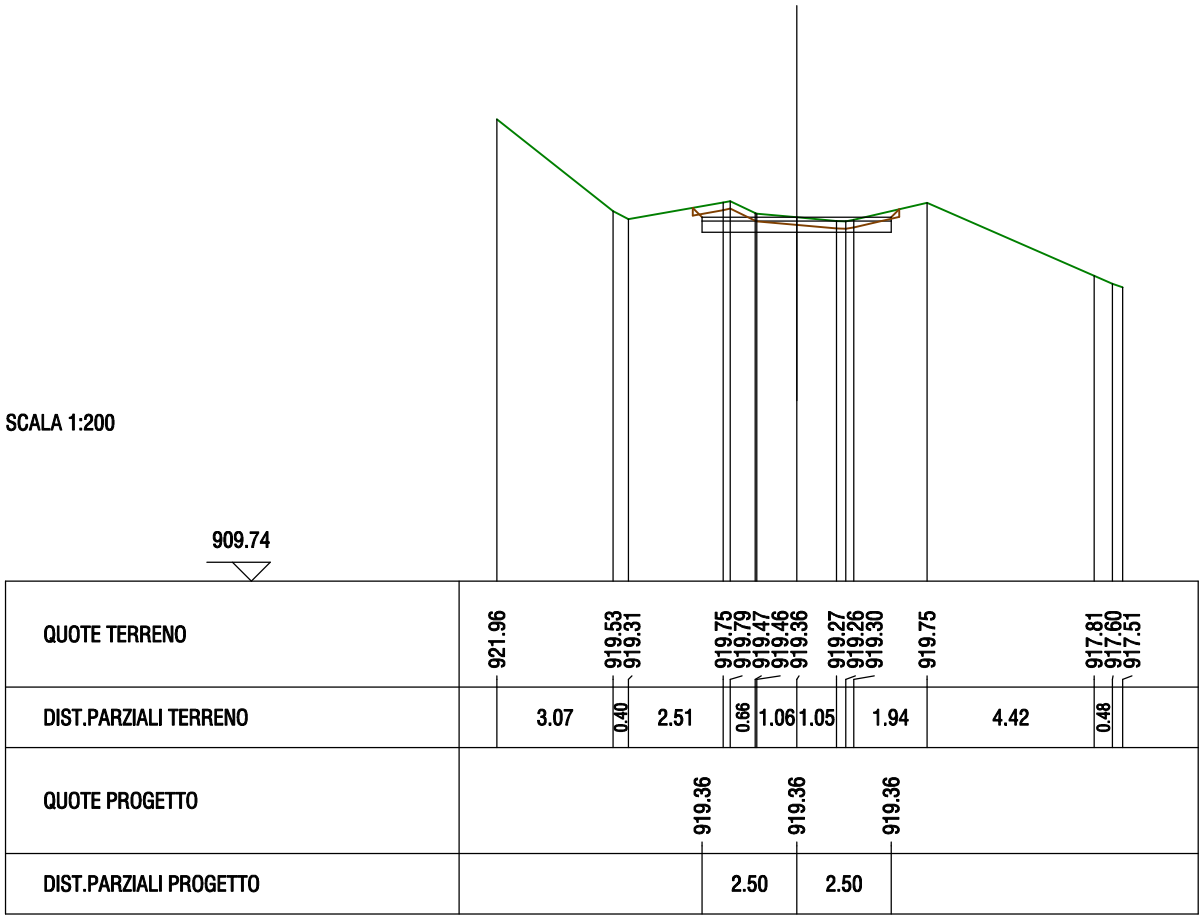

SCAVI E BONIFICHE	
SCOTICO	2.82 mq

CORPO STRADALE	
RILEVATO	0.05 mq
INERTE VAGLIATO	1.50 mq
FINITURA IN GHIAIA	0.50 mq


SEZIONE N. : 38

DIST.PROG. : 360.00

DIST.PREC. : 2.40

DIST.SUCC. : 4.15

SCALA 1:200

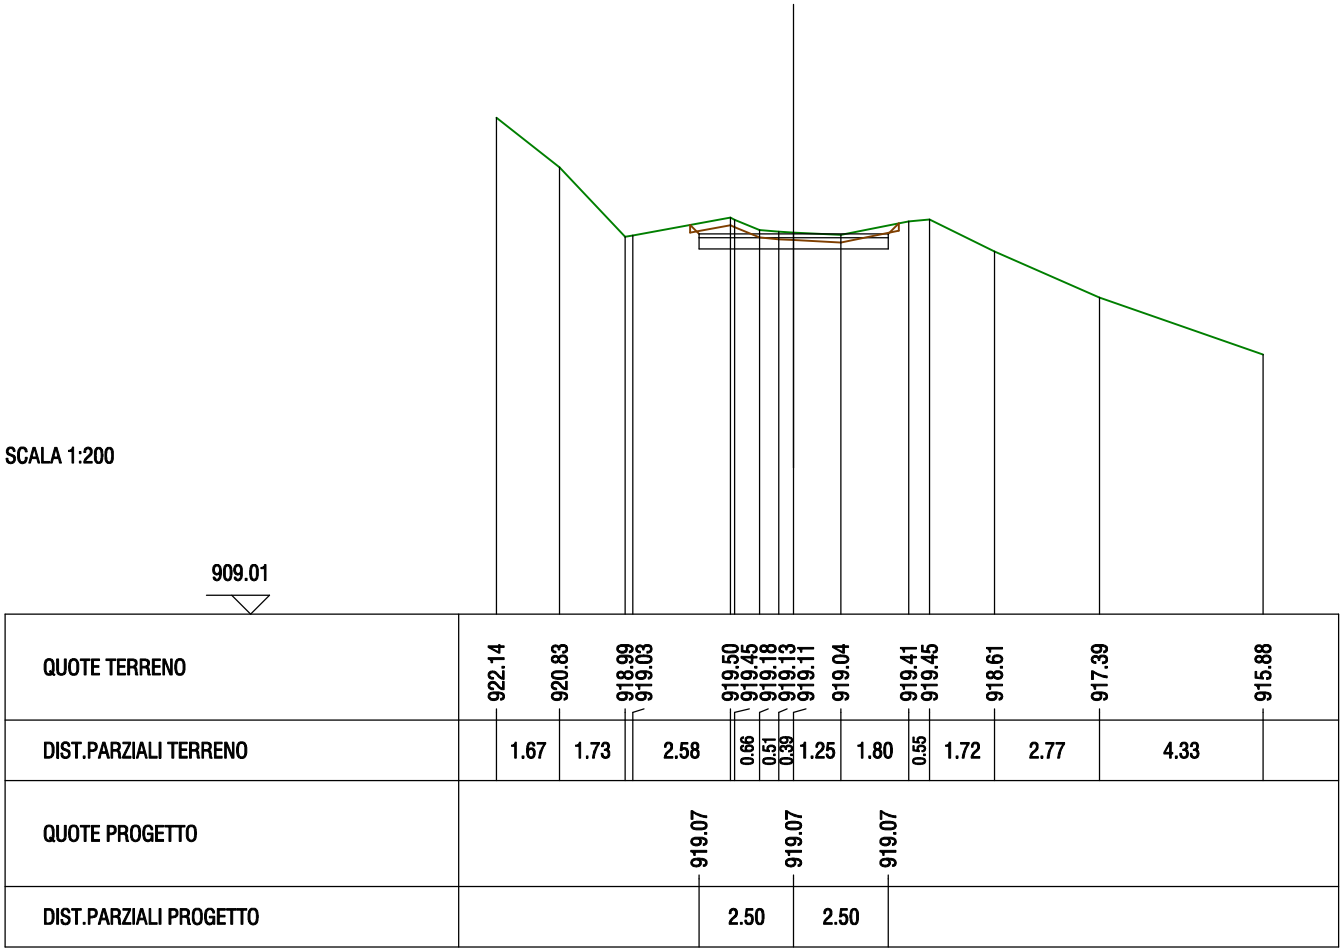

SCAVI E BONIFICHE	
SCOTICO	3.07 mq

CORPO STRADALE	
RILEVATO	0.04 mq
INERTE VAGLIATO	1.50 mq
FINITURA IN GHIAIA	0.50 mq


SEZIONE N. : 39

DIST.PROG. : 364.15

DIST.PREC. : 4.15

DIST.SUCC. : 6.56

SCALA 1:200

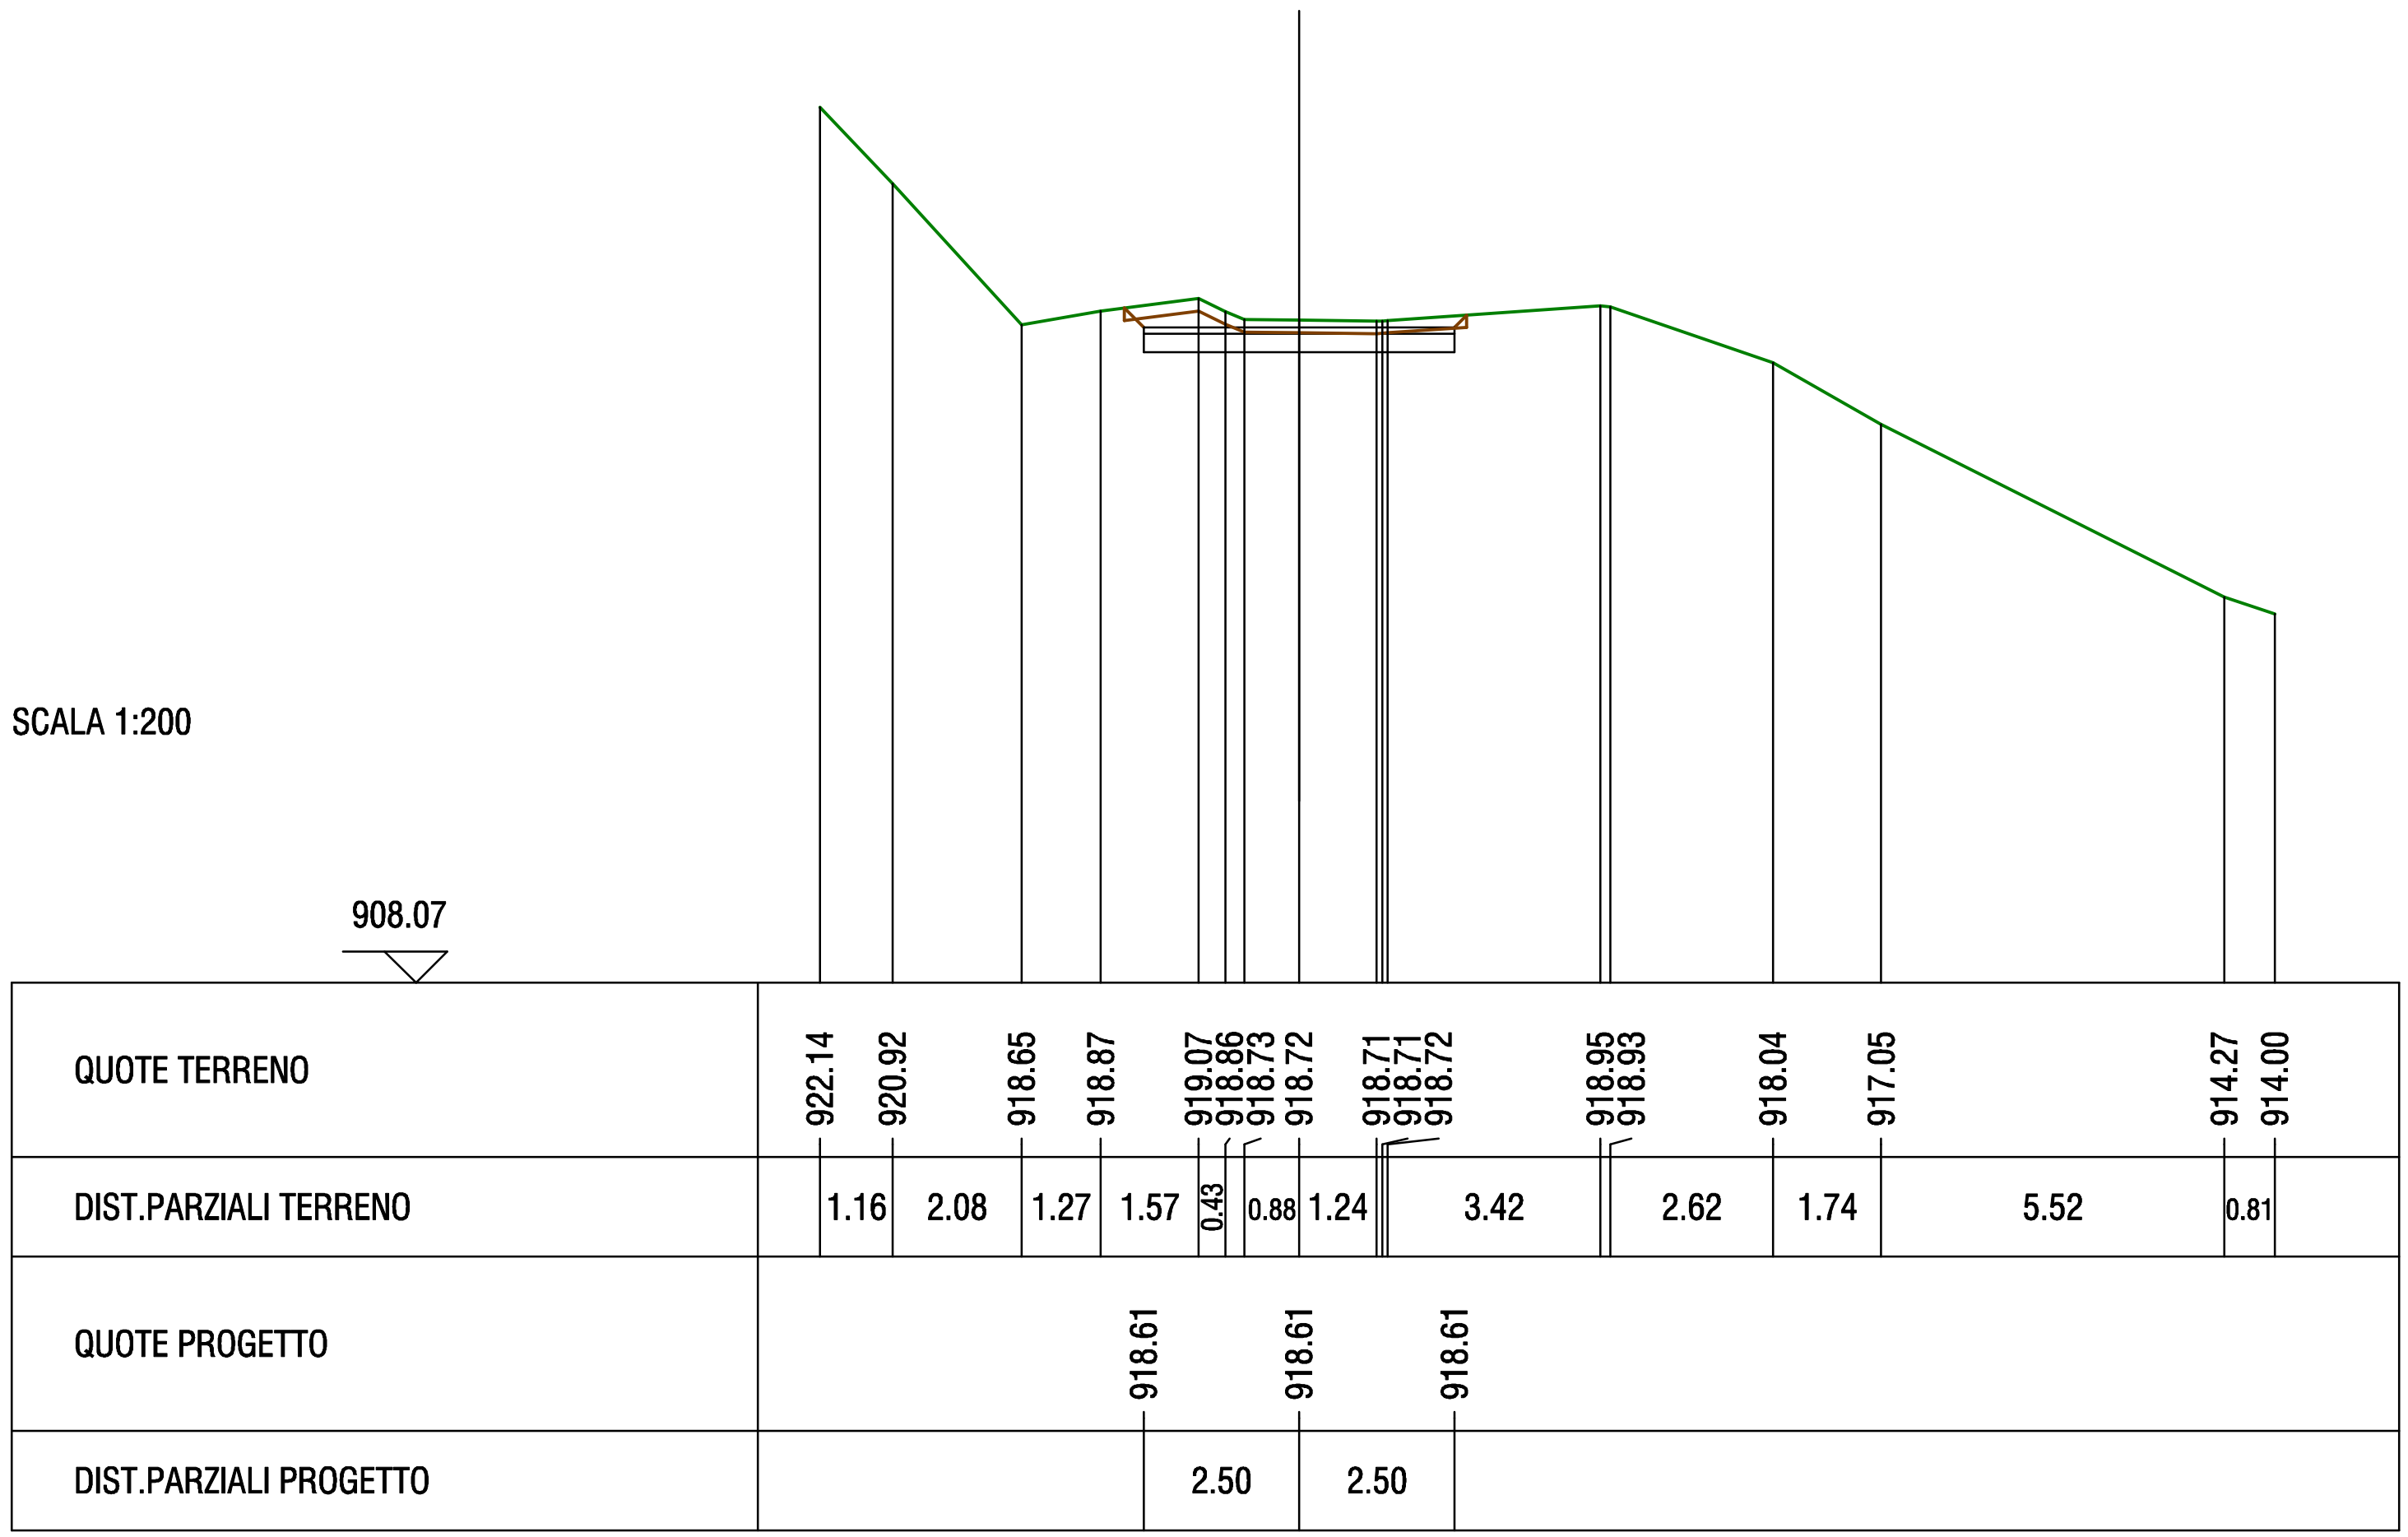

SCAVI E BONIFICHE	
SCOTICO	3.05 mq


CORPO STRADALE	
RILEVATO	0.04 mq
INERTE VAGLIATO	1.50 mq
FINITURA IN GHIAIA	0.50 mq

SEZIONE N. : 40

DIST.PROG. : 370.71

DIST.PREC. : 6.56

DIST.SUCC. : 1.26

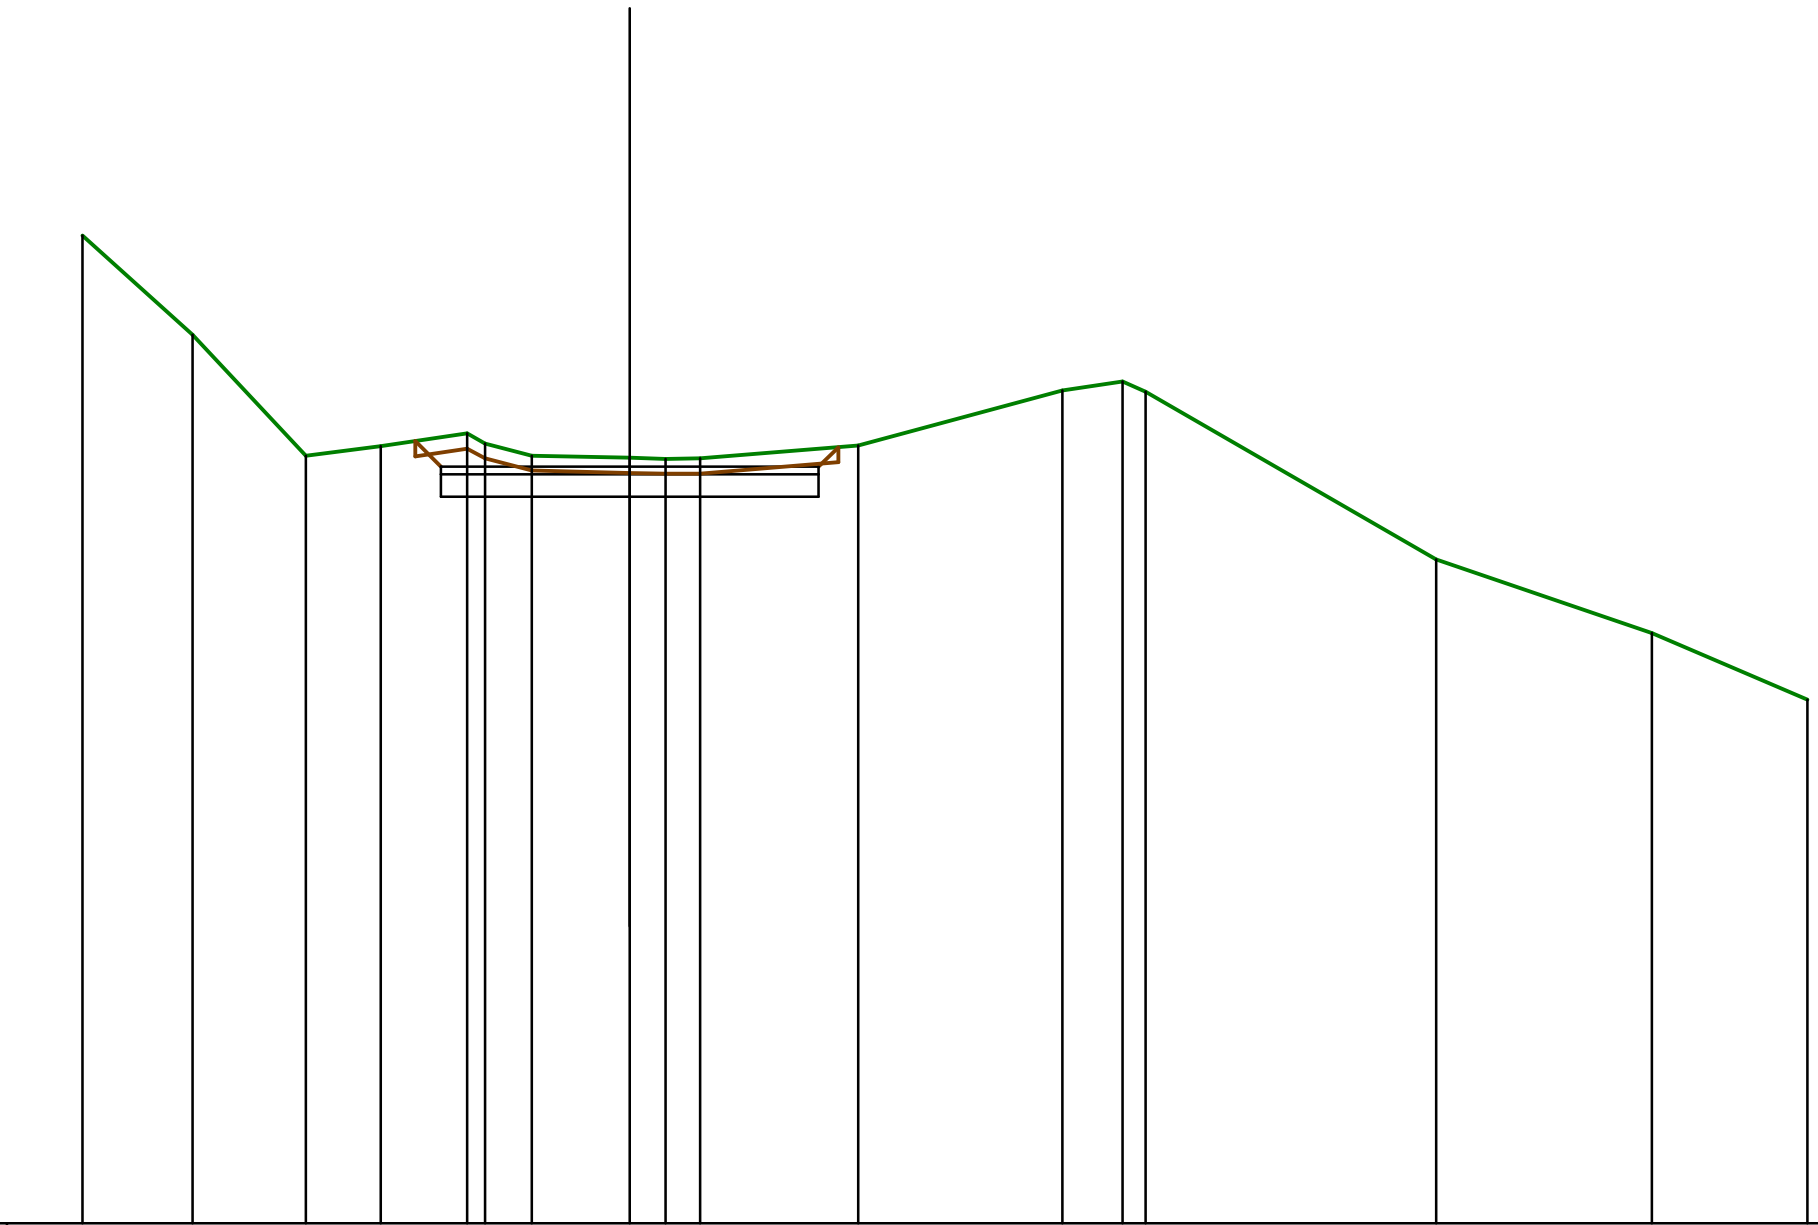

SCALA 1:200

908.04

QUOTE TERRENO	921.11, 919.79, 918.19, 918.32, 918.49, 918.36, 918.19, 918.16, 918.15, 918.16, 918.33, 919.05, 919.17, 919.04, 916.82, 915.85, 914.97
DIST.PARZIALI TERRENO	1.46, 1.50, 0.99, 1.14, 0.62, 1.29, 0.47, 0.46, 2.08, 2.70, 0.80, 3.85, 2.85, 2.06
QUOTE PROGETTO	918.05, 918.05, 918.05
DIST.PARZIALI PROGETTO	2.50, 2.50

SCAVI E BONIFICHE	
SCOTICO	3.08 mq

CORPO STRADALE	
RILEVATO	0.04 mq
INERTE VAGLIATO	1.50 mq
FINITURA IN GHIAIA	0.50 mq


SEZIONE N. : 41

DIST.PROG. : 371.97

DIST.PREC. : 1.26

DIST.SUCC. : 3.03

SCALA 1:200

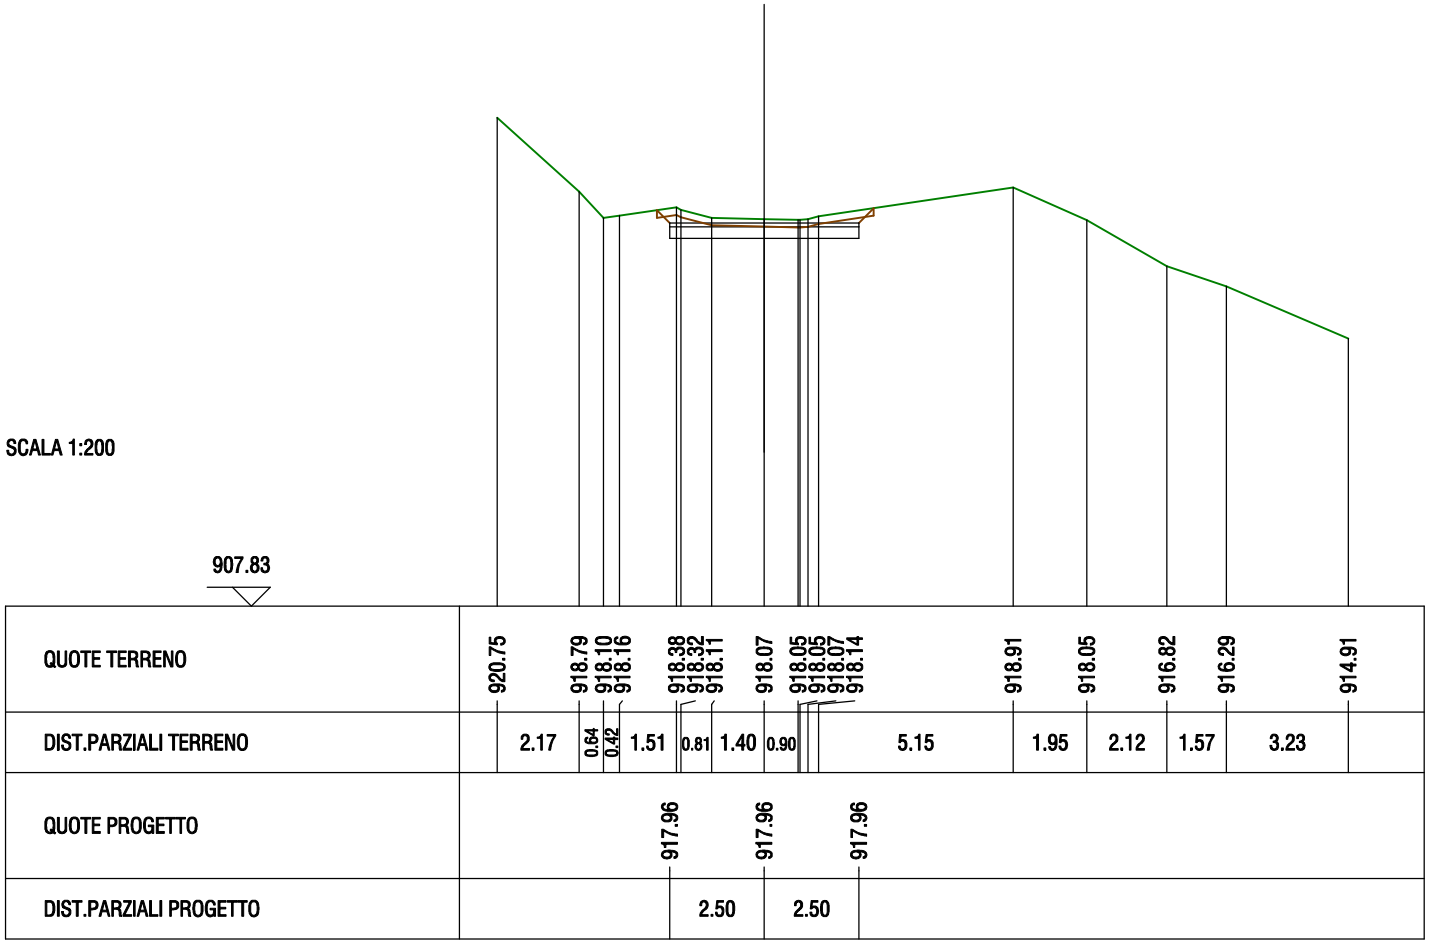

SCAVI E BONIFICHE	
SCOTICO	2.61 mq


CORPO STRADALE	
RILEVATO	0.04 mq
INERTE VAGLIATO	1.50 mq
FINITURA IN GHIAIA	0.50 mq

SEZIONE N. : 42

DIST.PROG. : 375.00

DIST.PREC. : 3.03

DIST.SUCC. : 5.19

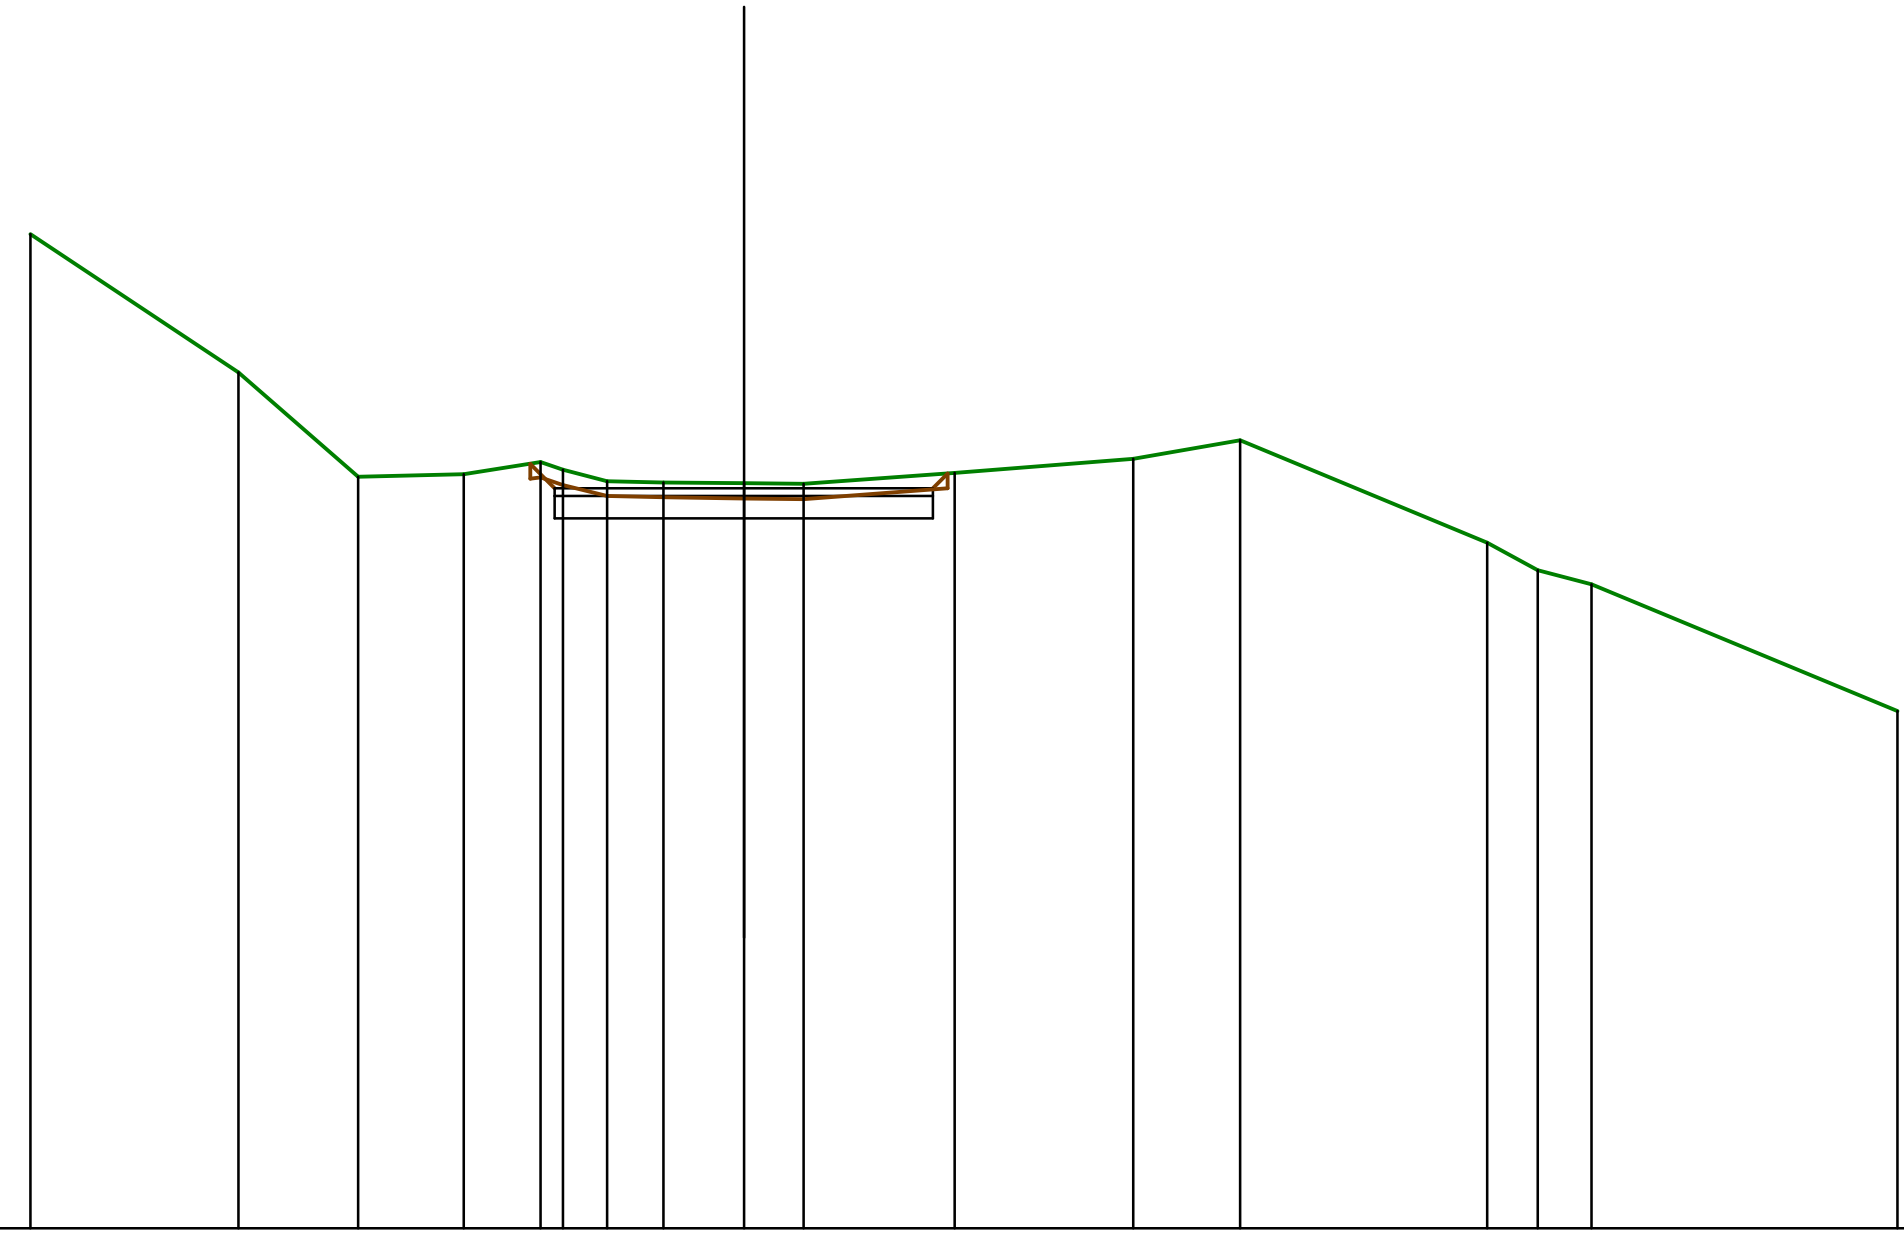

SCALA 1:200

908.01

QUOTE TERRENO	921.16, 919.33, 917.95, 917.99, 918.14, 918.04, 917.89, 917.88, 917.86, 917.85, 918.00, 918.19, 918.43, 917.08, 916.72, 916.53, 914.85
DIST.PARZIALI TERRENO	2.75, 1.58, 1.40, 1.02, 0.59, 0.74, 1.06, 0.79, 2.00, 2.36, 1.41, 3.26, 0.67, 0.71, 4.04
QUOTE PROGETTO	917.80, 917.80, 917.80
DIST.PARZIALI PROGETTO	2.50, 2.50

SCAVI E BONIFICHE	
SCOTICO	1.68 mq


CORPO STRADALE	
RILEVATO	0.01 mq
INERTE VAGLIATO	1.50 mq
FINITURA IN GHIAIA	0.50 mq

SEZIONE N. : 43

DIST.PROG. : 380.19

DIST.PREC. : 5.19

DIST.SUCC. : 8.21

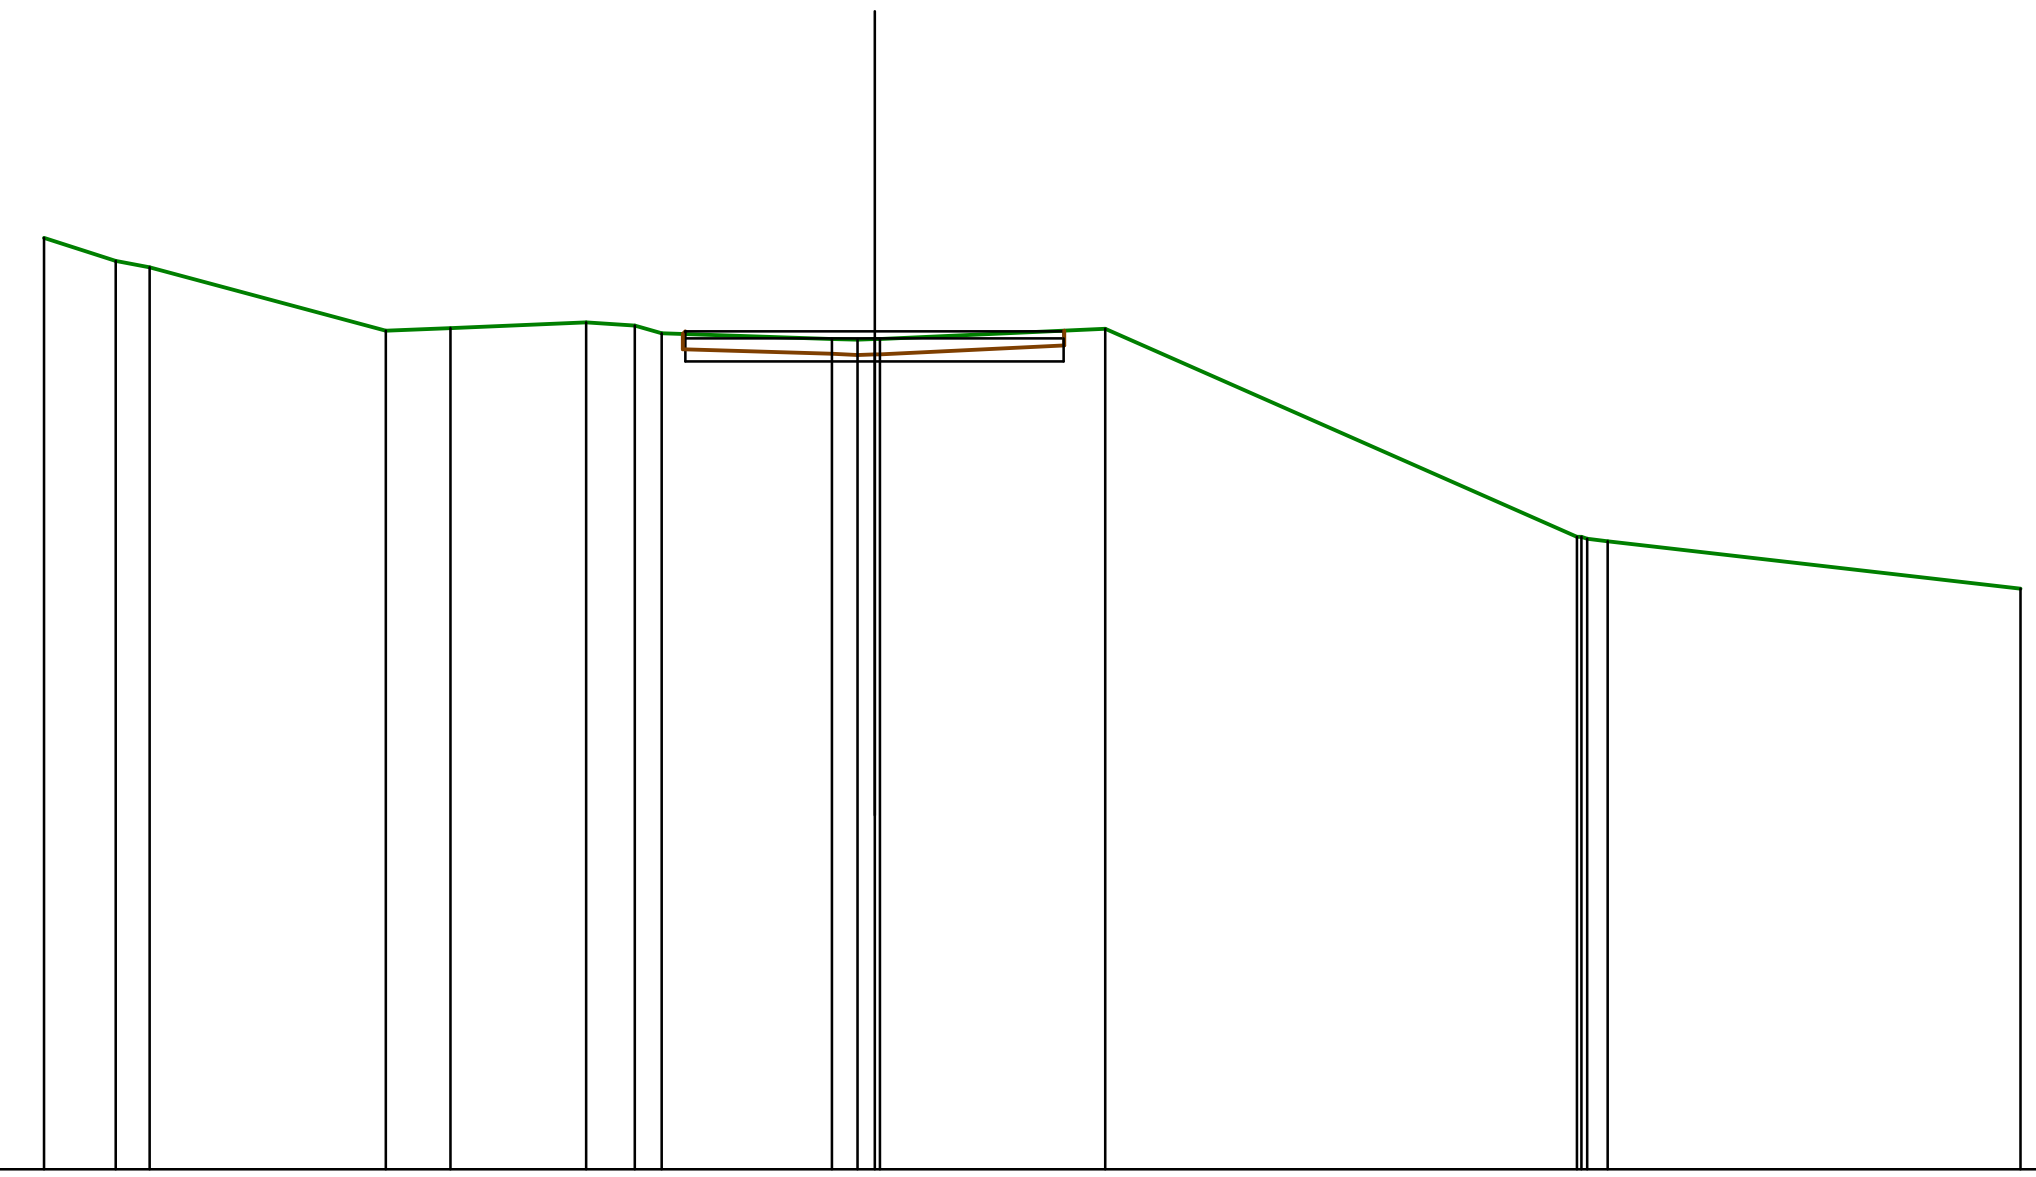

SCALA 1:200

906.53

QUOTE TERRENO	918.85 918.55 918.46 917.63 917.66 917.73 917.70 917.59 917.52 917.51 917.51 917.51 917.65 914.90 914.90 914.87 914.84 914.21
DIST.PARZIALI TERRENO	0.95 0.45 3.12 0.85 1.79 0.64 0.36 2.25 0.34 2.98 6.24 5.46
QUOTE PROGETTO	917.62 917.62 917.62
DIST.PARZIALI PROGETTO	2.50 2.50

SCAVI E BONIFICHE	
SCOTICO	2.48 mq


CORPO STRADALE	
RILEVATO	1.18 mq
INERTE VAGLIATO	1.50 mq
FINITURA IN GHIAIA	0.50 mq

SEZIONE N. : 44

DIST.PROG. : 388.40

DIST.PREC. : 8.21

DIST.SUCC. : 16.60

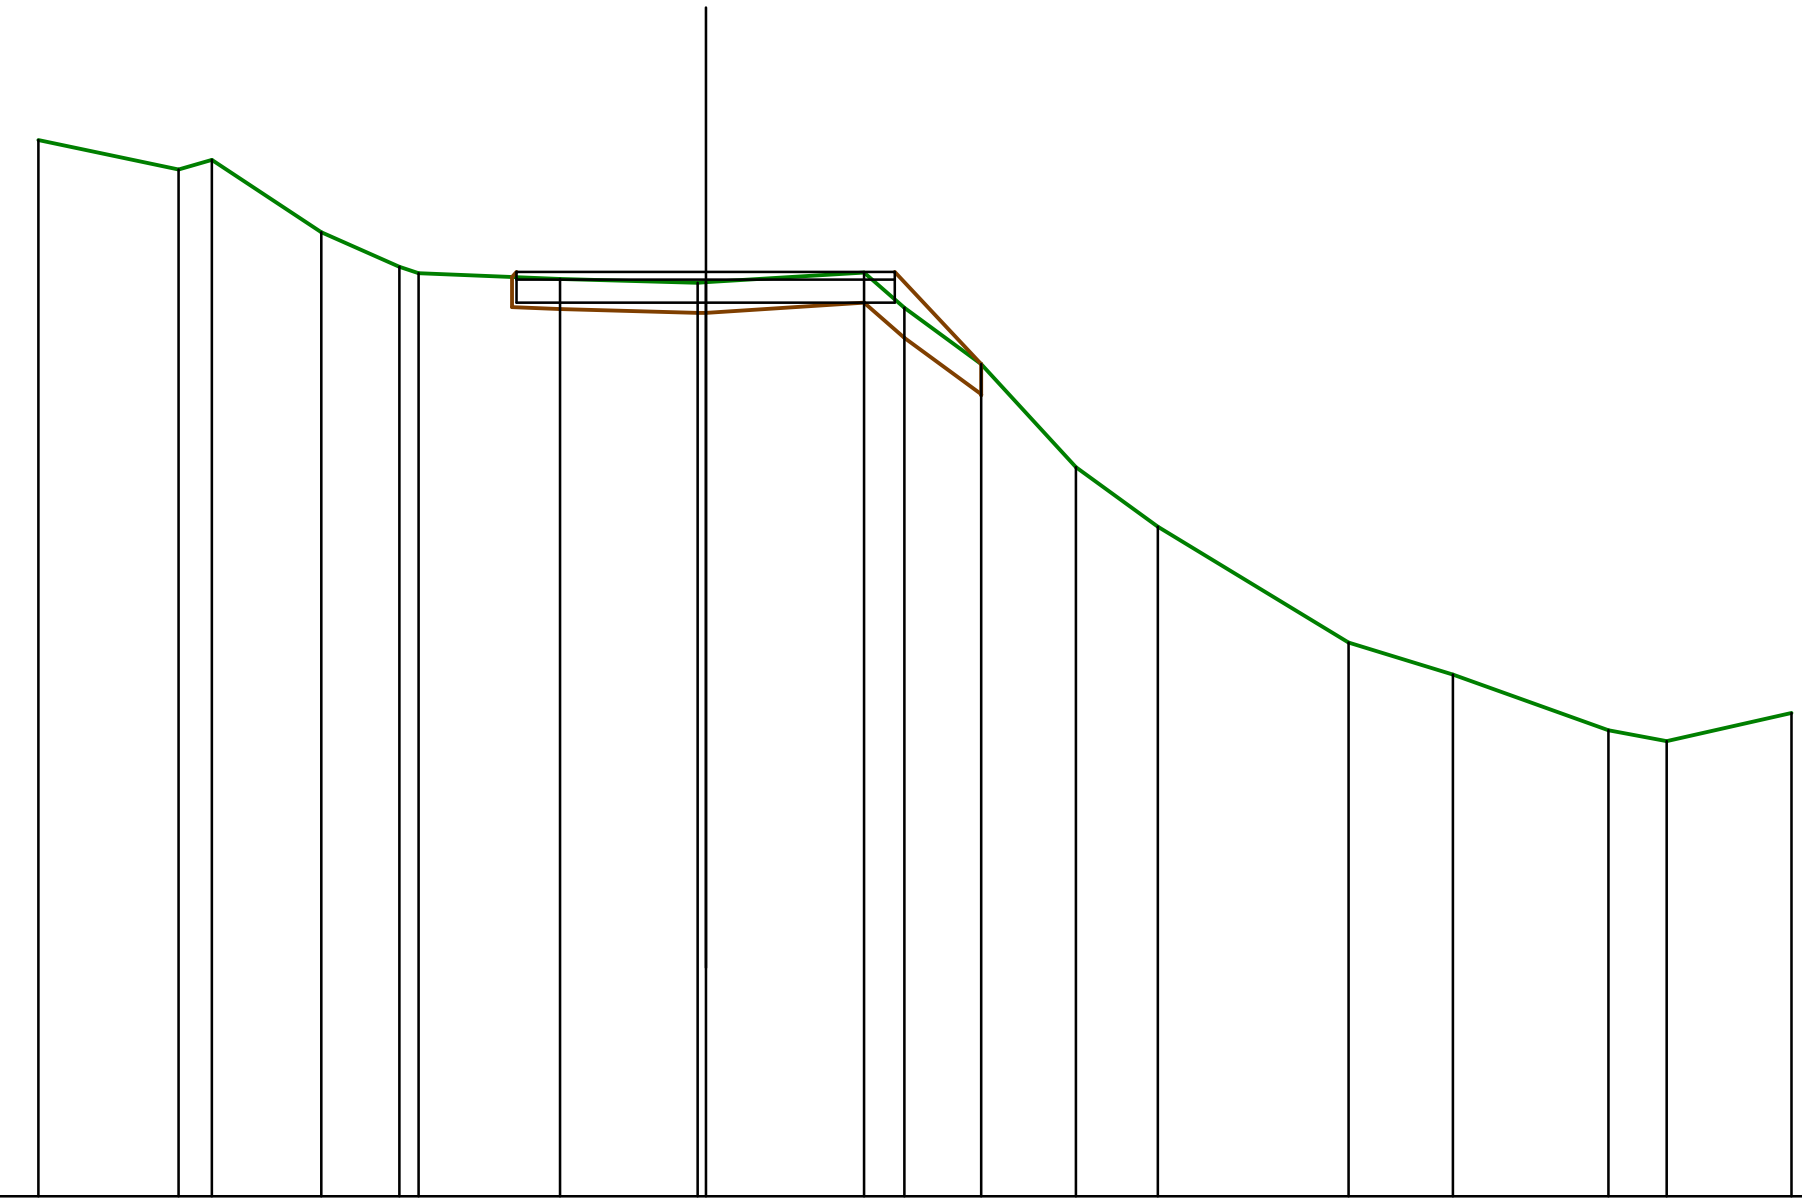

SCALA 1:200

905.39

QUOTE TERRENO	919.36	918.97	919.09	918.14	917.69	917.60	917.52	917.47	917.48	917.61	917.14	916.40	915.03	914.24	912.71	912.30	911.56	911.41	911.79
DIST.PARZIALI TERRENO	1.86	0.44	1.45	1.03		1.87	1.81		2.09	0.53	1.02	1.25	1.08	2.52	1.38	2.06	0.77	1.66	

QUOTE PROGETTO	917.61	917.61	917.61
DIST.PARZIALI PROGETTO	2.50	2.50	

SCAVI E BONIFICHE	
SCOTICO	4.30 mq

CORPO STRADALE	
RILEVATO	0.13 mq
INERTE VAGLIATO	1.50 mq
FINITURA IN GHIAIA	0.50 mq


SEZIONE N. : 45

DIST.PROG. : 405.00

DIST.PREC. : 16.60

DIST.SUCC. : 15.00

SCALA 1:200

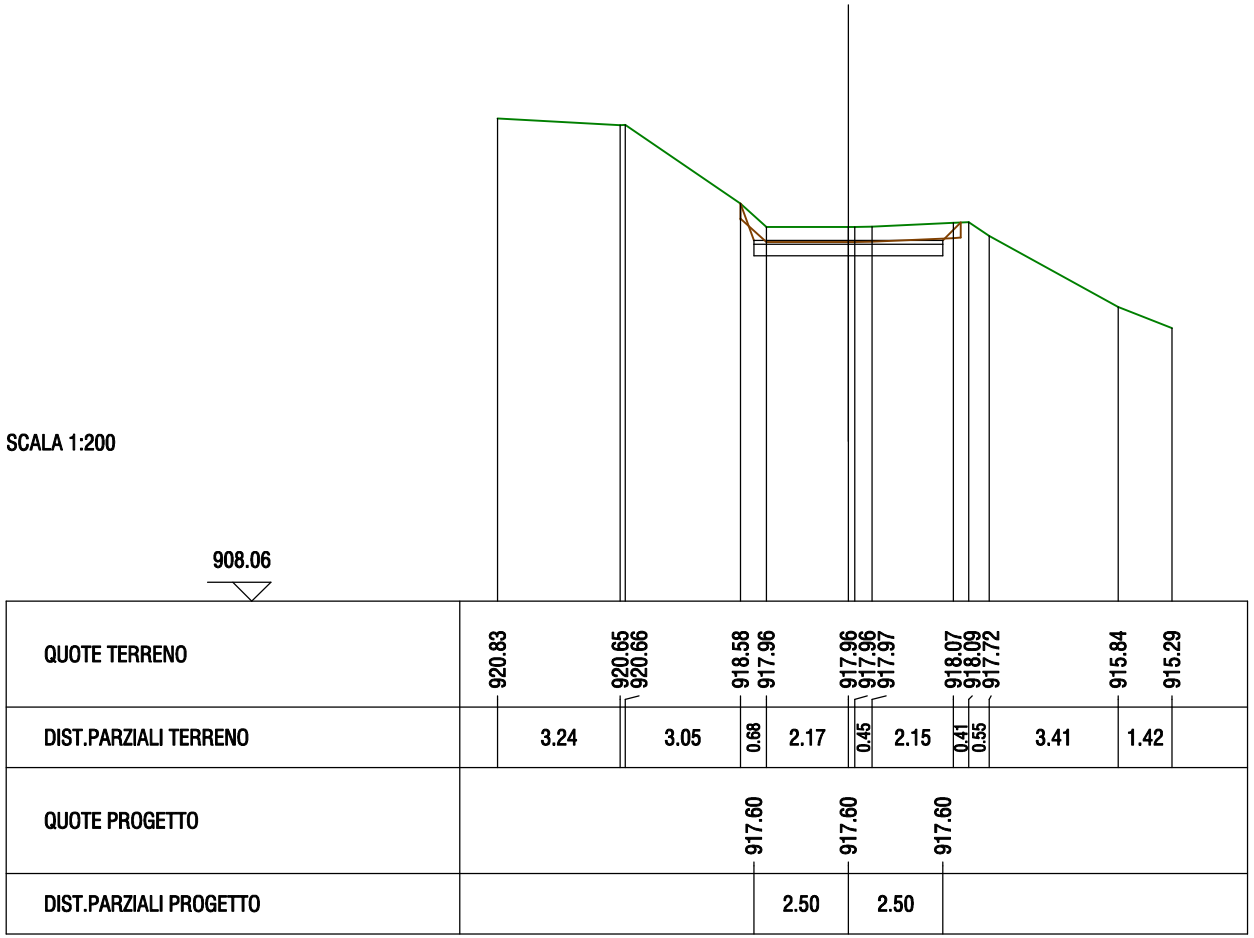

SCAVI E BONIFICHE	
SCOTICO	4.11 mq

CORPO STRADALE	
RILEVATO	0.17 mq
INERTE VAGLIATO	1.50 mq
FINITURA IN GHIAIA	0.50 mq


SEZIONE N. : 46

DIST.PROG. : 420.00

DIST.PREC. : 15.00

DIST.SUCC. : 3.25

SCALA 1:200

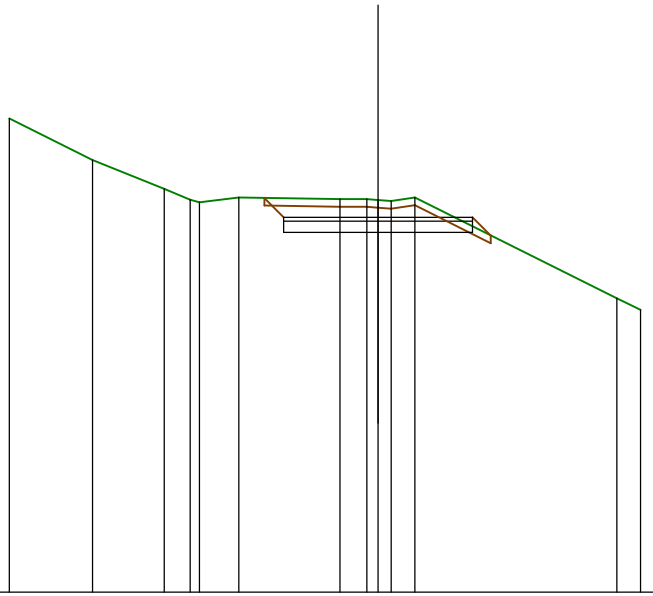

906.56

QUOTE TERRENO	919.09		918.00		917.24	916.95	916.88	917.00		916.96	916.96	916.94	916.91	917.00		914.34	914.03
DIST.PARZIALI TERRENO		2.20		1.90	0.68		1.05		2.67		0.72	0.35	0.63		5.34		0.63
QUOTE PROGETTO										916.48		916.48			916.48		
DIST.PARZIALI PROGETTO											2.50		2.50				

SCAVI E BONIFICHE	
SCOTICO	4.30 mq

CORPO STRADALE	
RILEVATO	0.68 mq
INERTE VAGLIATO	1.50 mq
FINITURA IN GHIAIA	0.50 mq


SEZIONE N. : 47

DIST.PROG. : 423.25

DIST.PREC. : 3.25

DIST.SUCC. : 6.58

SCALA 1:200

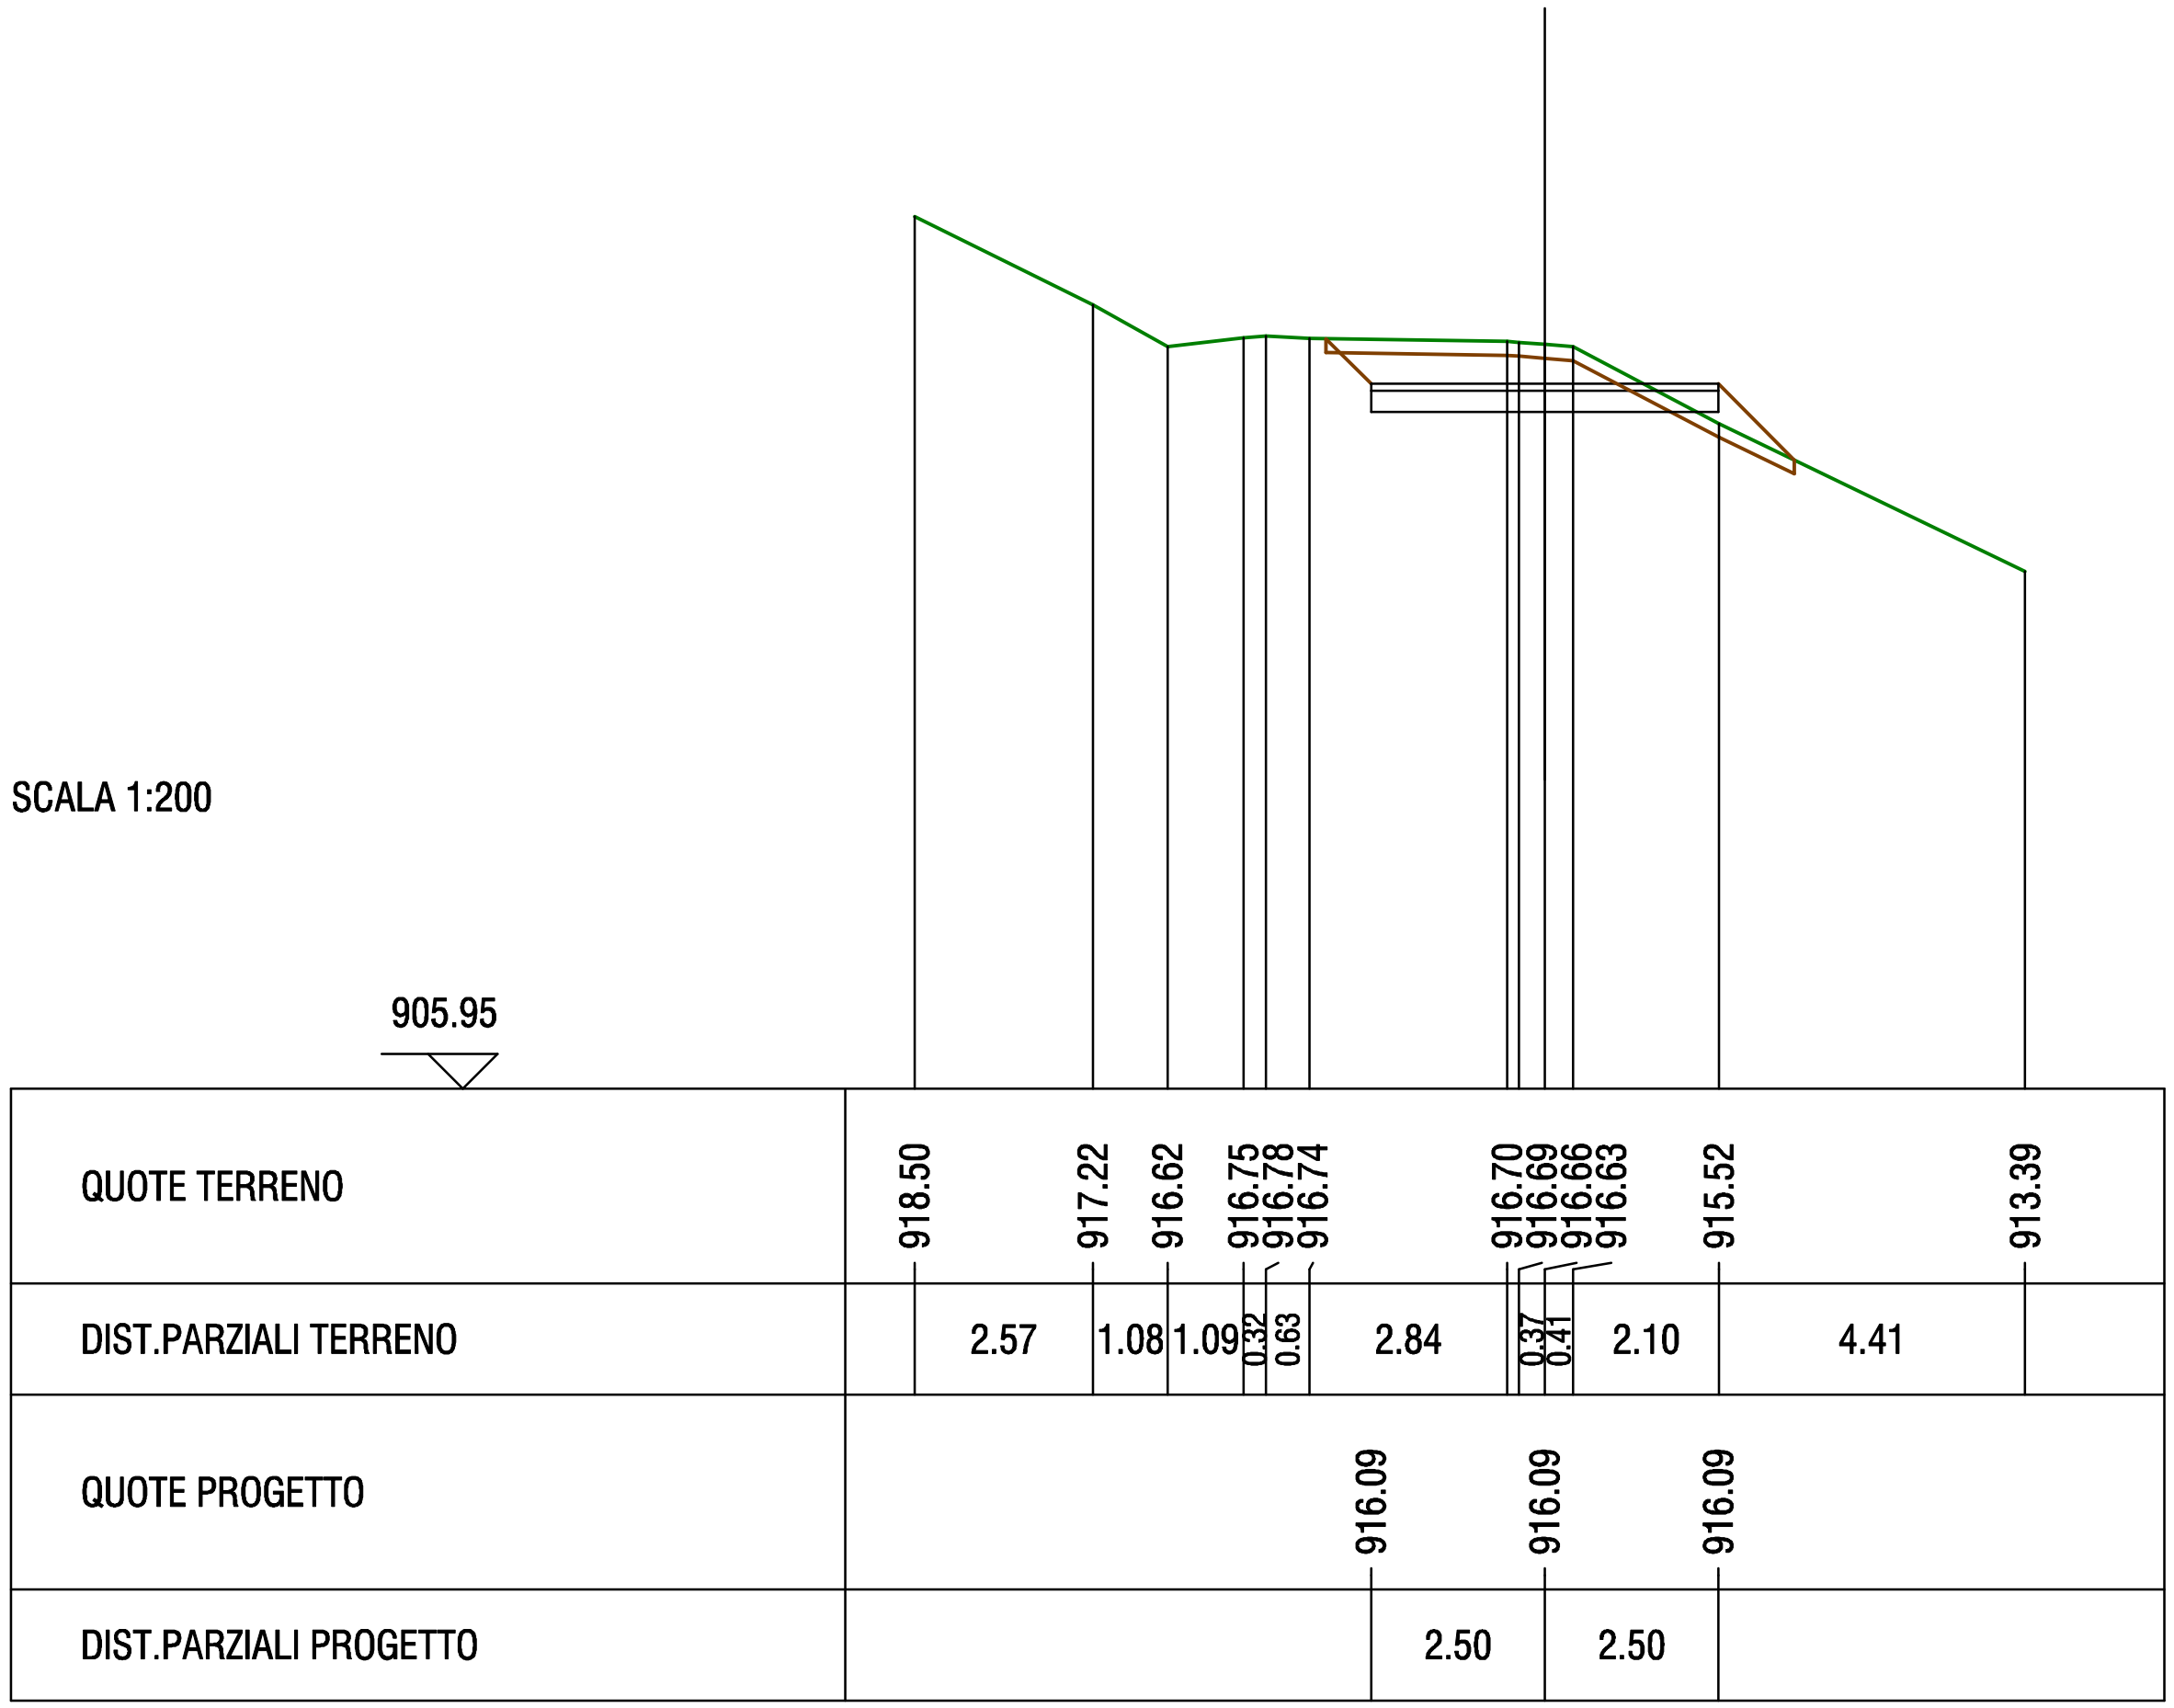

SCAVI E BONIFICHE	
SCOTICO	5.64 mq

CORPO STRADALE	
RILEVATO	1.29 mq
INERTE VAGLIATO	1.50 mq
FINITURA IN GHIAIA	0.50 mq


SEZIONE N. : 48

DIST.PROG. : 429.83

DIST.PREC. : 6.58

DIST.SUCC. : 6.59

SCALA 1:200

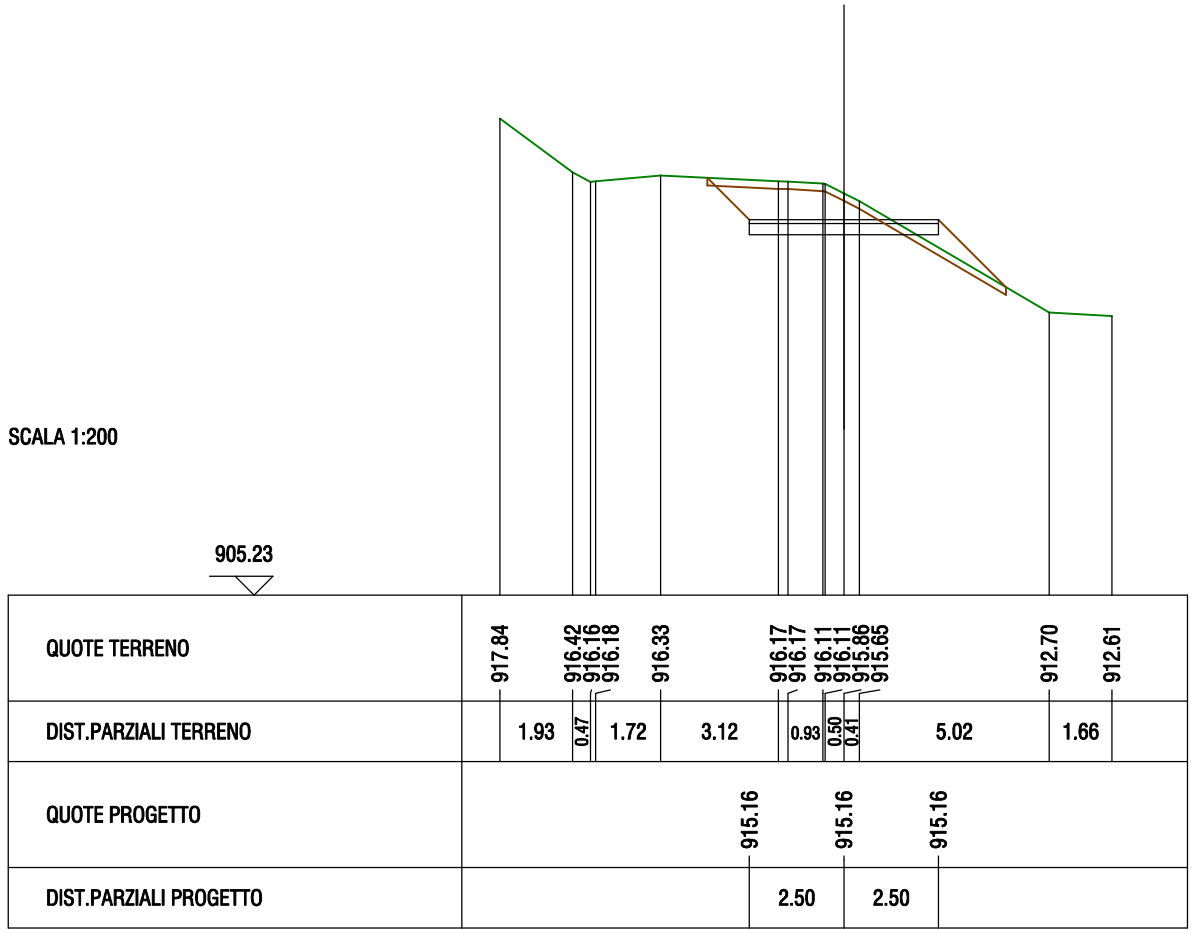

SCAVI E BONIFICHE	
SCOTICO	6.00 mq

CORPO STRADALE	
RILEVATO	3.43 mq
INERTE VAGLIATO	1.50 mq
FINITURA IN GHIAIA	0.50 mq


SEZIONE N. : 49

DIST.PROG. : 436.42

DIST.PREC. : 6.59

DIST.SUCC. : 12.06

SCALA 1:200

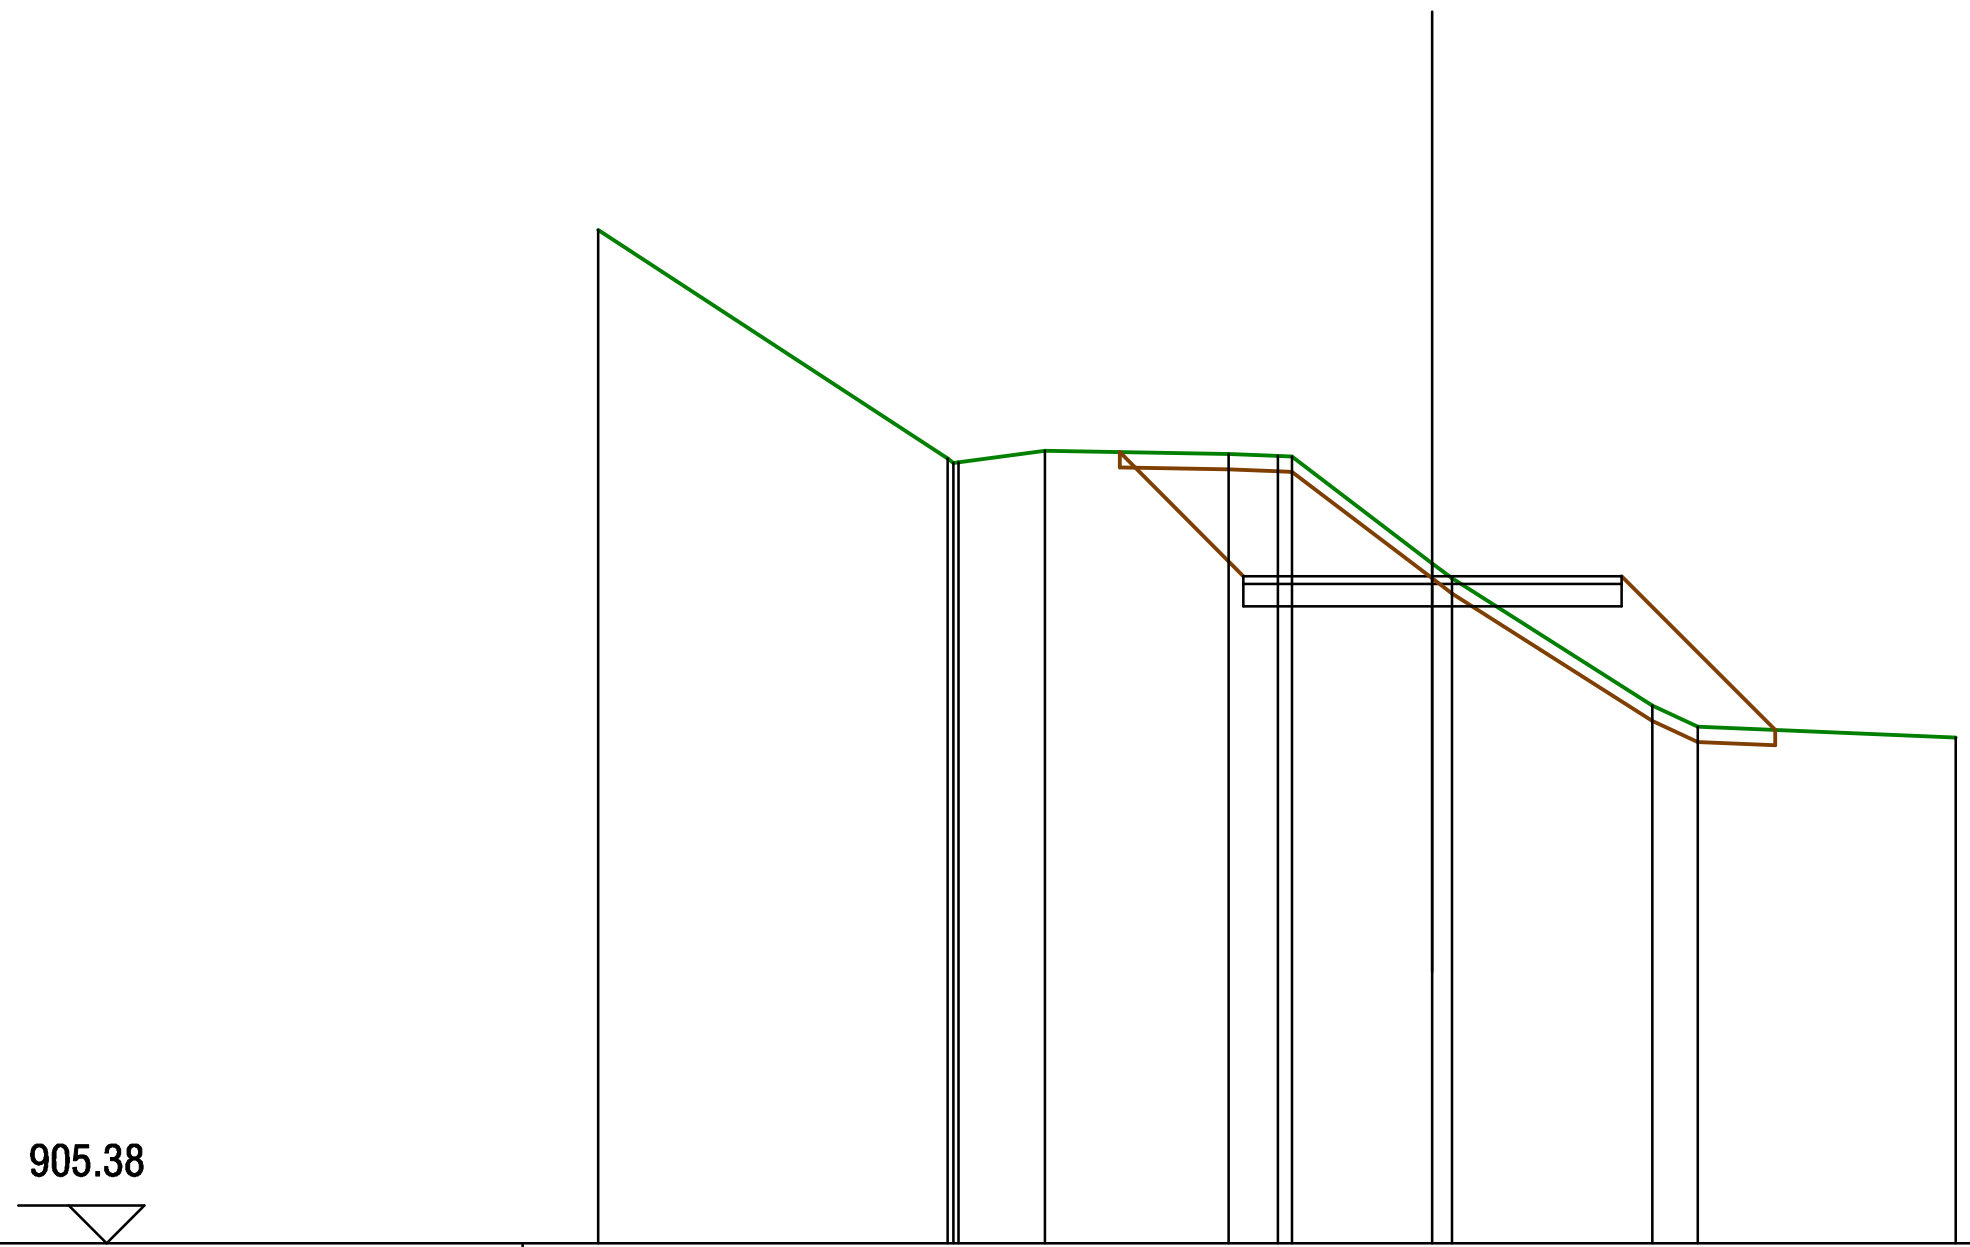

QUOTE TERRENO	918.79 915.76 915.70 915.71 915.86 915.82 915.79 915.79 914.37 914.18 912.49 912.21 912.07
DIST.PARZIALI TERRENO	4.62 1.14 2.43 0.65 1.85 2.65 0.60 3.41
QUOTE PROGETTO	914.21 914.21 914.21
DIST.PARZIALI PROGETTO	2.50 2.50

SCAVI E BONIFICHE	
SCOTICO	11.58 mq

CORPO STRADALE	
RILEVATO	0.02 mq
INERTE VAGLIATO	1.50 mq
FINITURA IN GHIAIA	0.50 mq


SEZIONE N. : 50

DIST.PROG. : 448.48

DIST.PREC. : 12.06

DIST.SUCC. : 12.36

SCALA 1:200

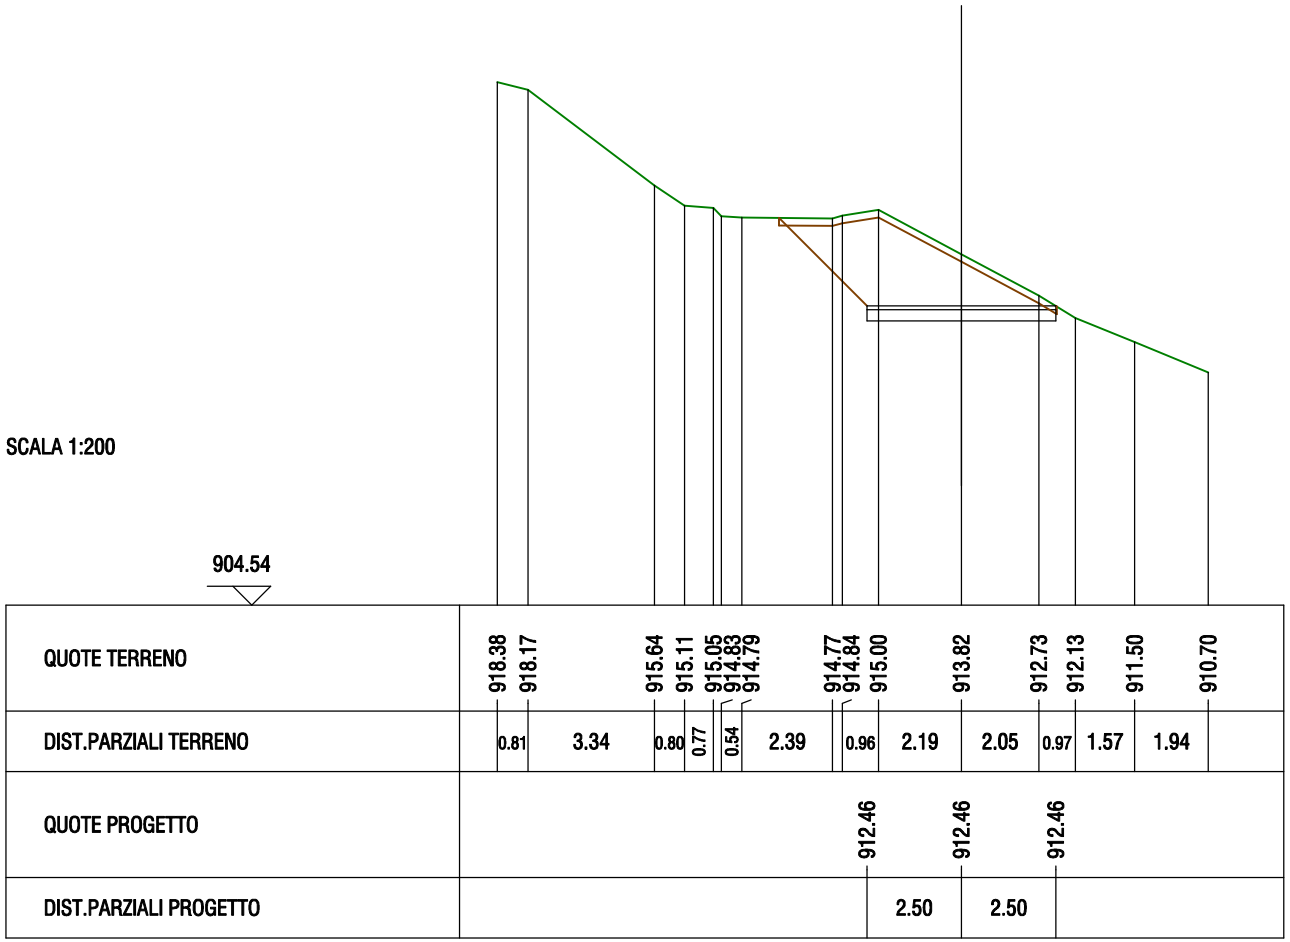

SCAVI E BONIFICHE	
SCOTICO	13.89 mq

CORPO STRADALE	
RILEVATO	0.03 mq
INERTE VAGLIATO	1.50 mq
FINITURA IN GHIAIA	0.50 mq


SEZIONE N. : 51

DIST.PROG. : 460.84

DIST.PREC. : 12.36

DIST.SUCC. : 4.16

SCALA 1:200

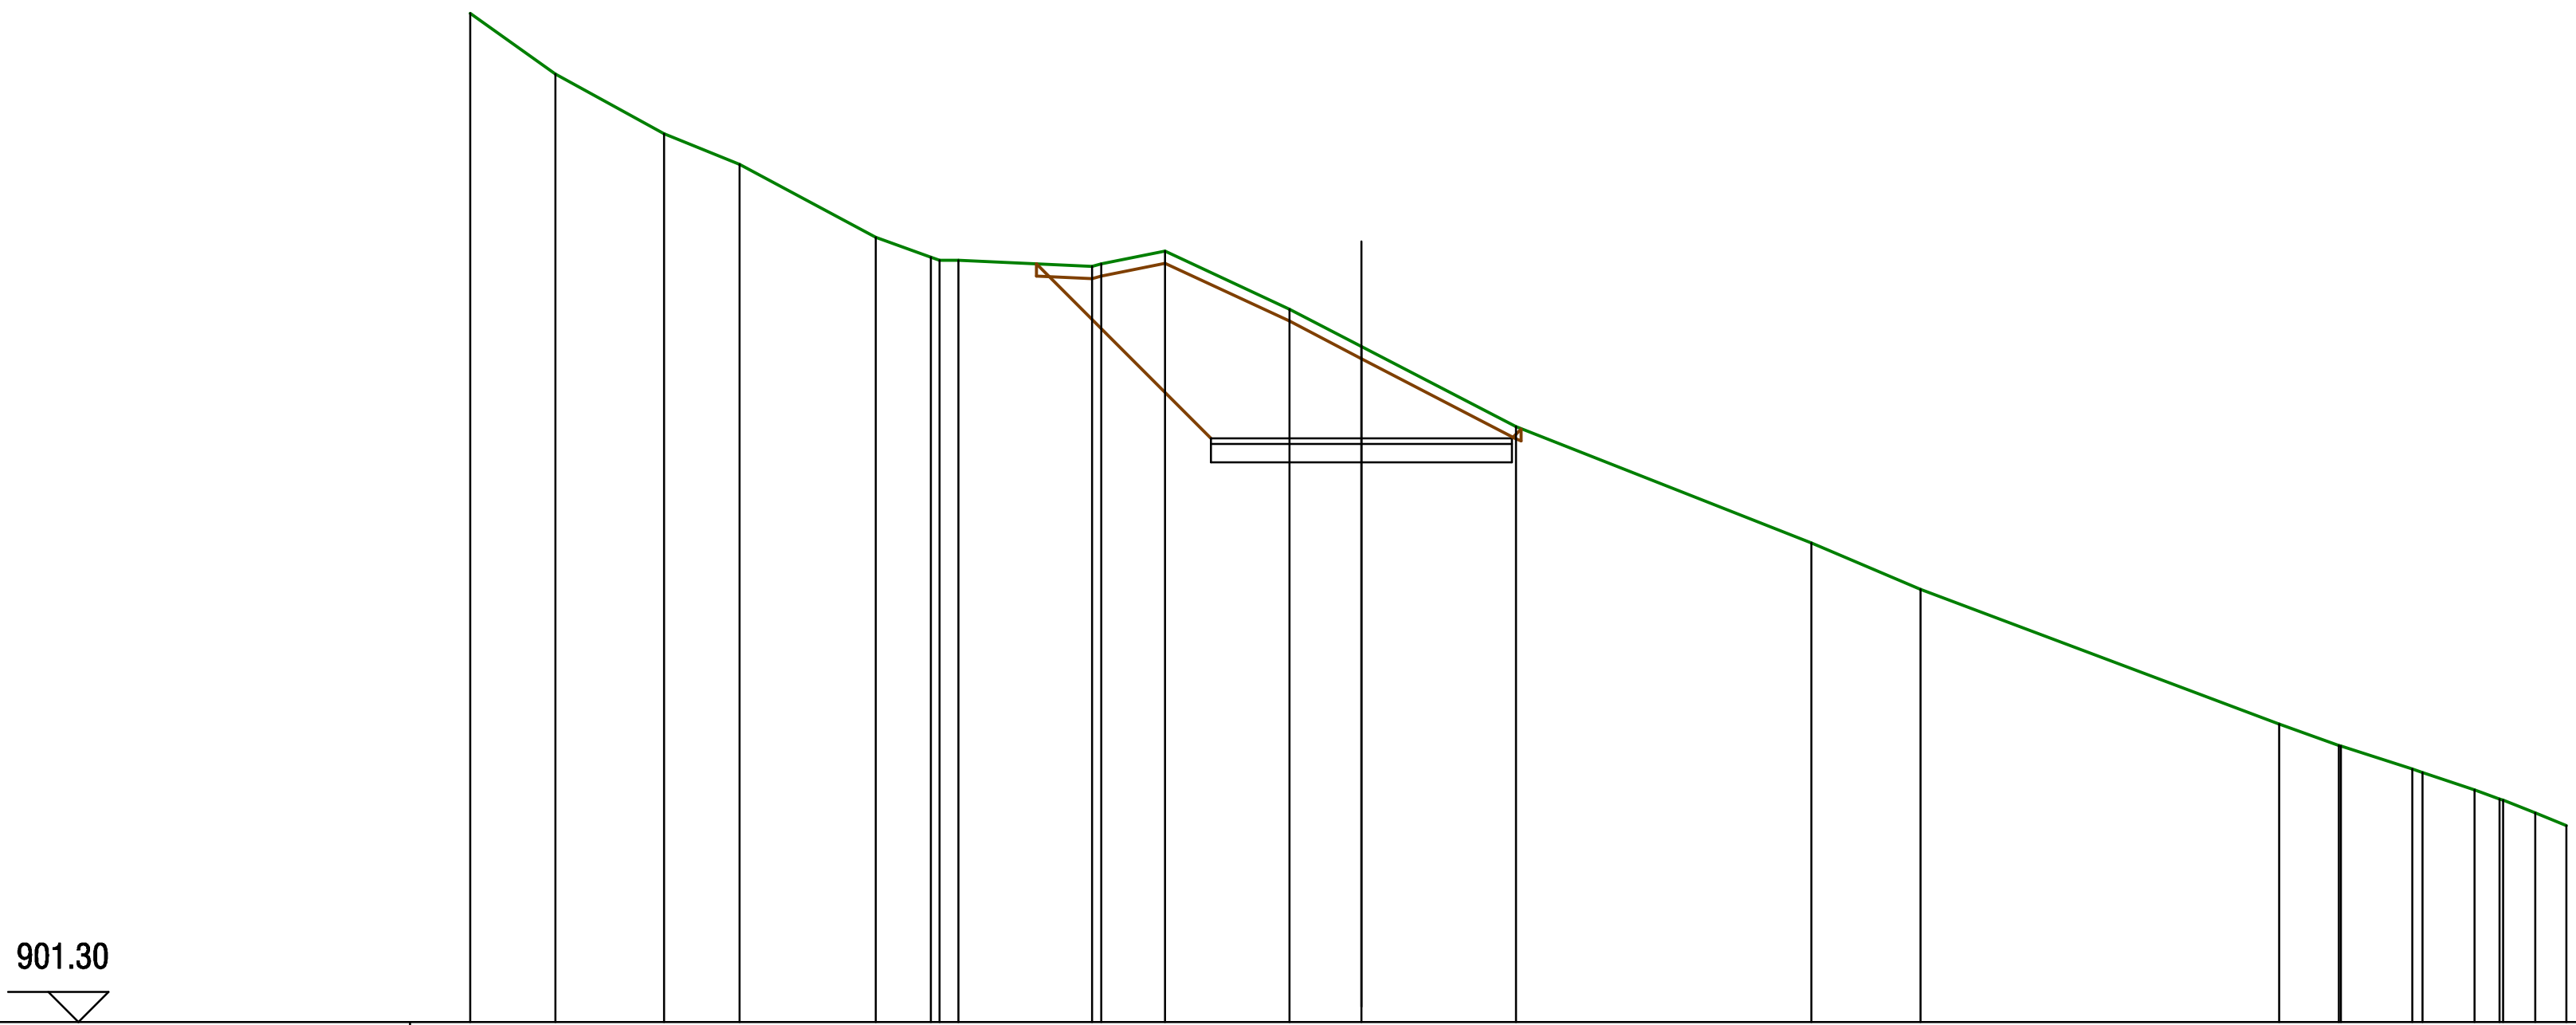

QUOTE TERRENO	918.04, 917.03, 916.04, 915.53, 914.32, 913.99, 913.94, 913.94, 913.84, 913.88, 914.09, 913.13, 912.51, 911.18, 909.25, 908.48, 906.24, 905.88, 905.88, 905.50, 905.44, 905.15, 905.00, 904.98, 904.77, 904.55
DIST.PARZIALI TERRENO	1.41, 1.81, 1.25, 2.26, 0.91, 2.22, 1.06, 2.06, 1.20, 2.56, 4.90, 1.81, 5.95, 0.99, 1.18, 0.86, 0.42, 0.53, 0.52
QUOTE PROGETTO	910.99, 910.99, 910.99
DIST.PARZIALI PROGETTO	2.50, 2.50

SCAVI E BONIFICHE	
SCOTICO	13.38 mq

CORPO STRADALE	
RILEVATO	0.03 mq
INERTE VAGLIATO	1.50 mq
FINITURA IN GHIAIA	0.50 mq


SEZIONE N. : 52

DIST.PROG. : 465.00

DIST.PREC. : 4.16

DIST.SUCC. : 8.20

SCALA 1:200

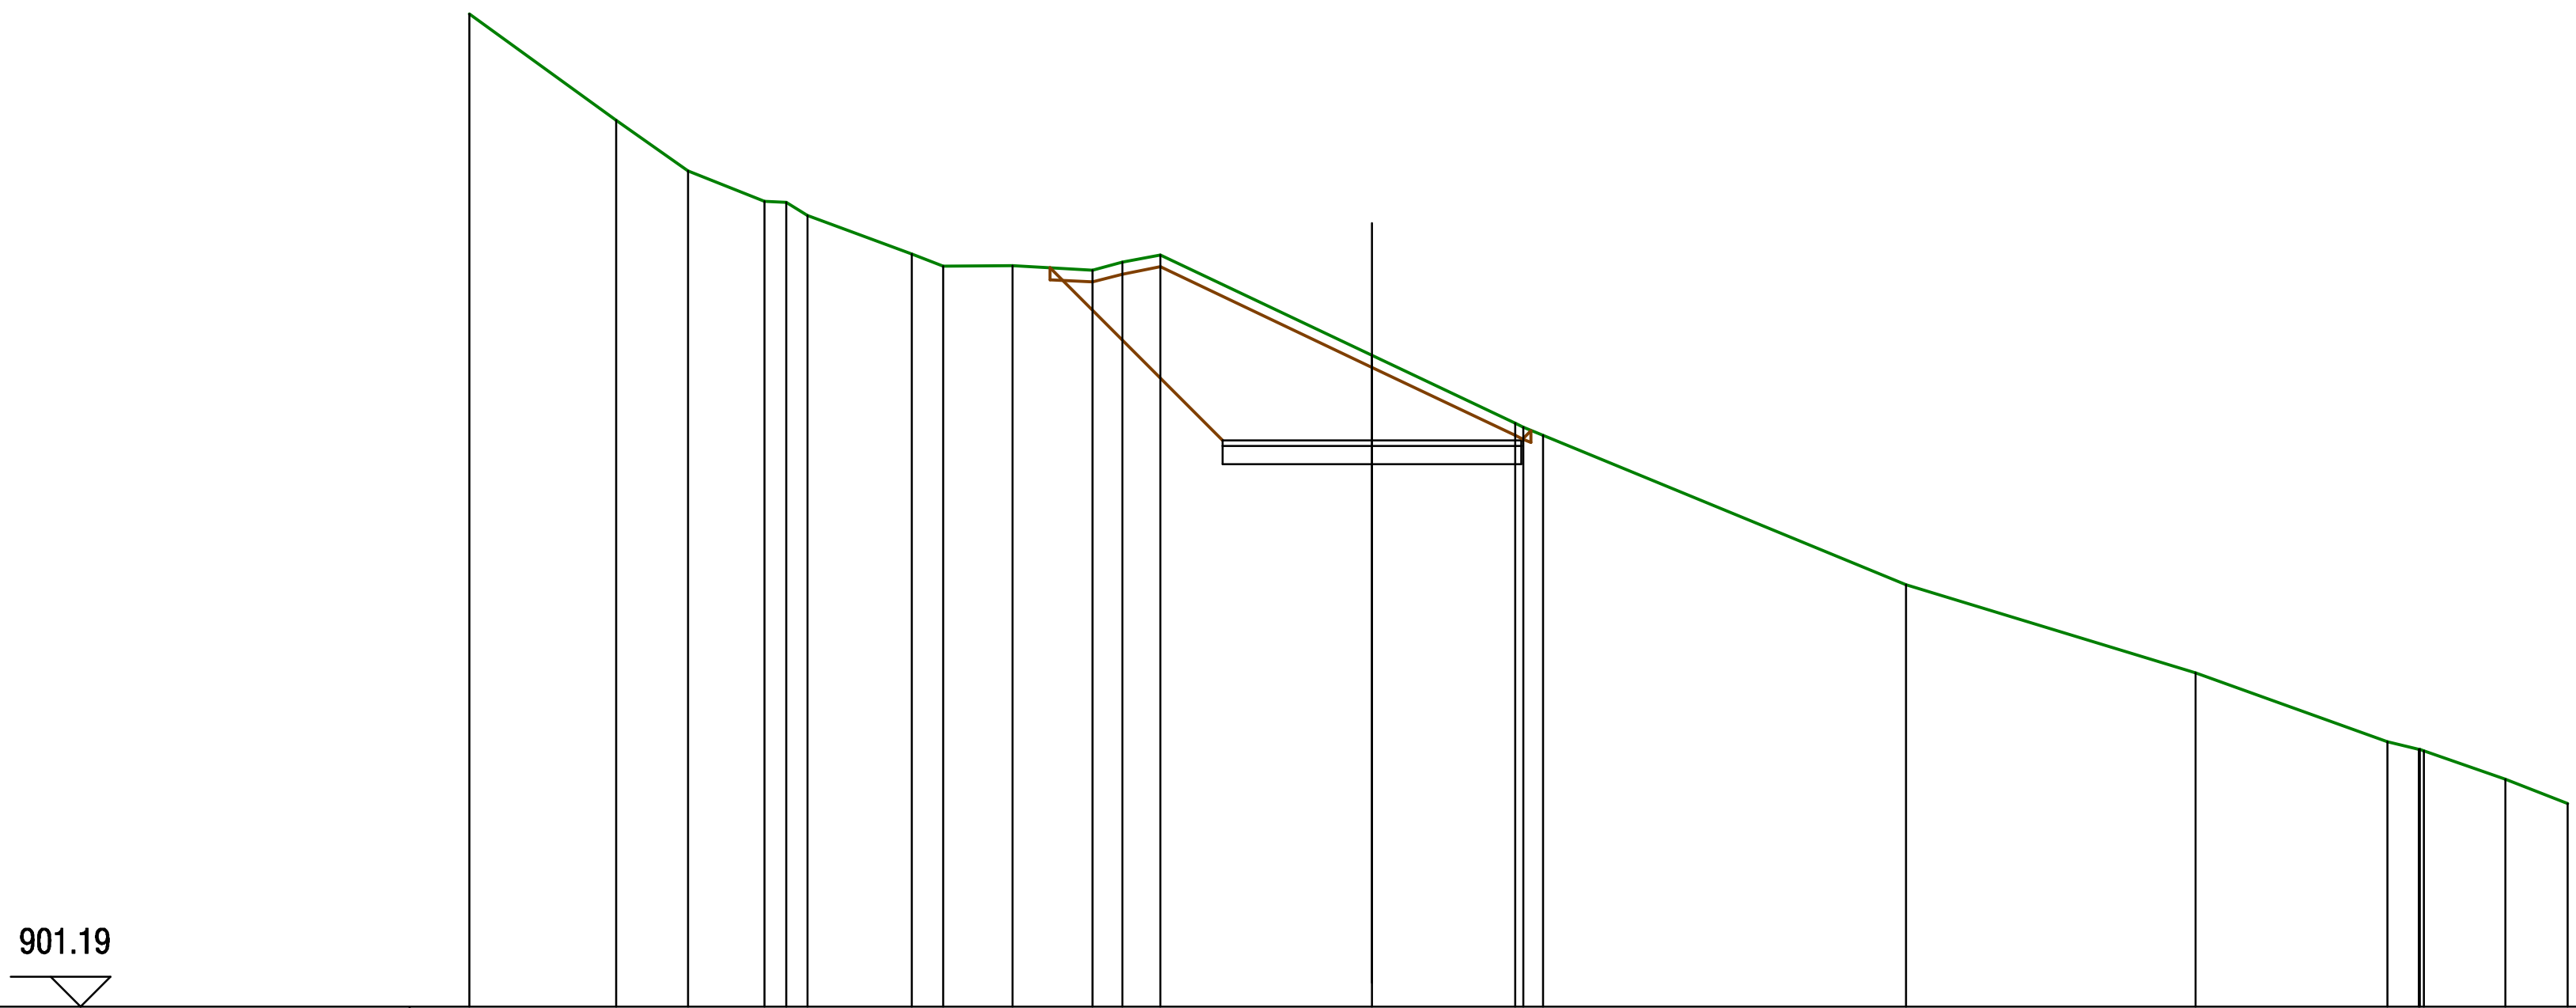

QUOTE TERRENO	917.79, 916.02, 915.17, 914.66, 914.64, 914.43, 913.78, 913.58, 913.58, 913.51, 913.64, 913.77, 912.09, 910.95, 910.88, 910.75, 908.25, 906.78, 905.63, 905.50, 905.50, 905.48, 905.00, 904.60
DIST.PARZIALI TERRENO	2.46, 1.20, 1.28, 0.36, 0.36, 1.74, 0.53, 1.16, 1.33, 0.50, 0.63, 3.54, 2.40, 0.33, 6.07, 4.84, 3.21, 0.53, 1.36, 1.05
QUOTE PROGETTO	910.67, 910.67, 910.67
DIST.PARZIALI PROGETTO	2.50, 2.50

SCAVI E BONIFICHE	
SCOTICO	13.42 mq

CORPO STRADALE	
RILEVATO	0.03 mq
INERTE VAGLIATO	1.50 mq
FINITURA IN GHIAIA	0.50 mq


SEZIONE N. : 53

DIST.PROG. : 473.20

DIST.PREC. : 8.20

DIST.SUCC. : 6.80

SCALA 1:200

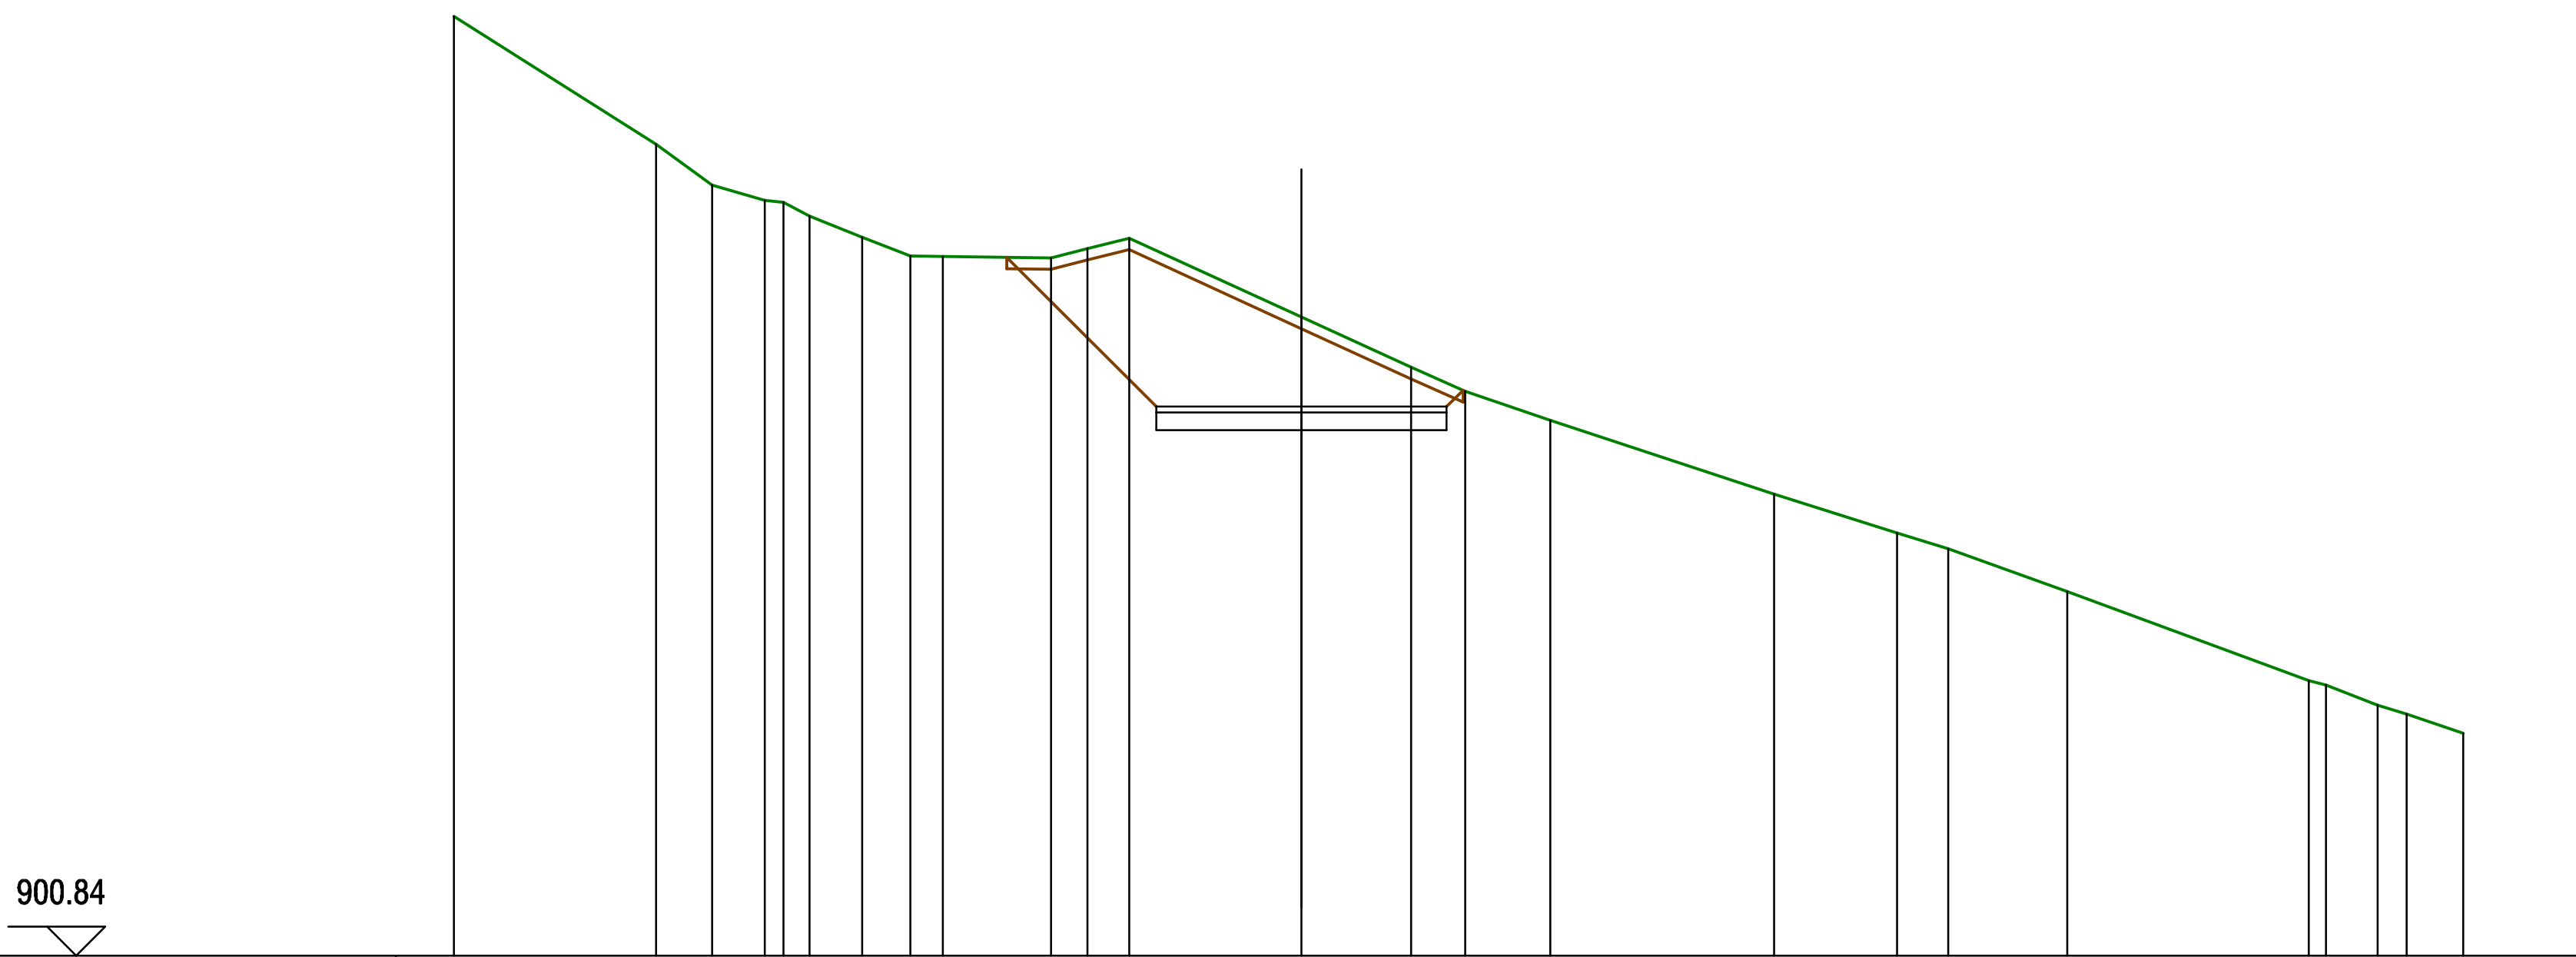

QUOTE TERRENO	917.01, 914.80, 914.10, 913.84, 913.81, 913.57, 913.20, 912.88, 912.87, 912.85, 913.01, 913.19, 911.83, 910.97, 910.55, 910.05, 908.79, 908.12, 907.85, 907.11, 905.58, 905.50, 905.16, 905.00, 904.67
DIST.PARZIALI TERRENO	3.48, 0.97, 0.91, 0.45, 0.91, 0.82, 0.57, 1.86, 0.63, 0.72, 2.96, 1.88, 0.93, 1.47, 3.85, 2.11, 0.88, 2.05, 4.16, 0.89, 0.49, 0.98
QUOTE PROGETTO	910.29, 910.29, 910.29
DIST.PARZIALI PROGETTO	2.50, 2.50

SCAVI E BONIFICHE	
SCOTICO	13.20 mq

CORPO STRADALE	
RILEVATO	0.03 mq
INERTE VAGLIATO	1.50 mq
FINITURA IN GHIAIA	0.50 mq


SEZIONE N. : 54

DIST.PROG. : 480.00

DIST.PREC. : 6.80

DIST.SUCC. : 15.00

SCALA 1:200

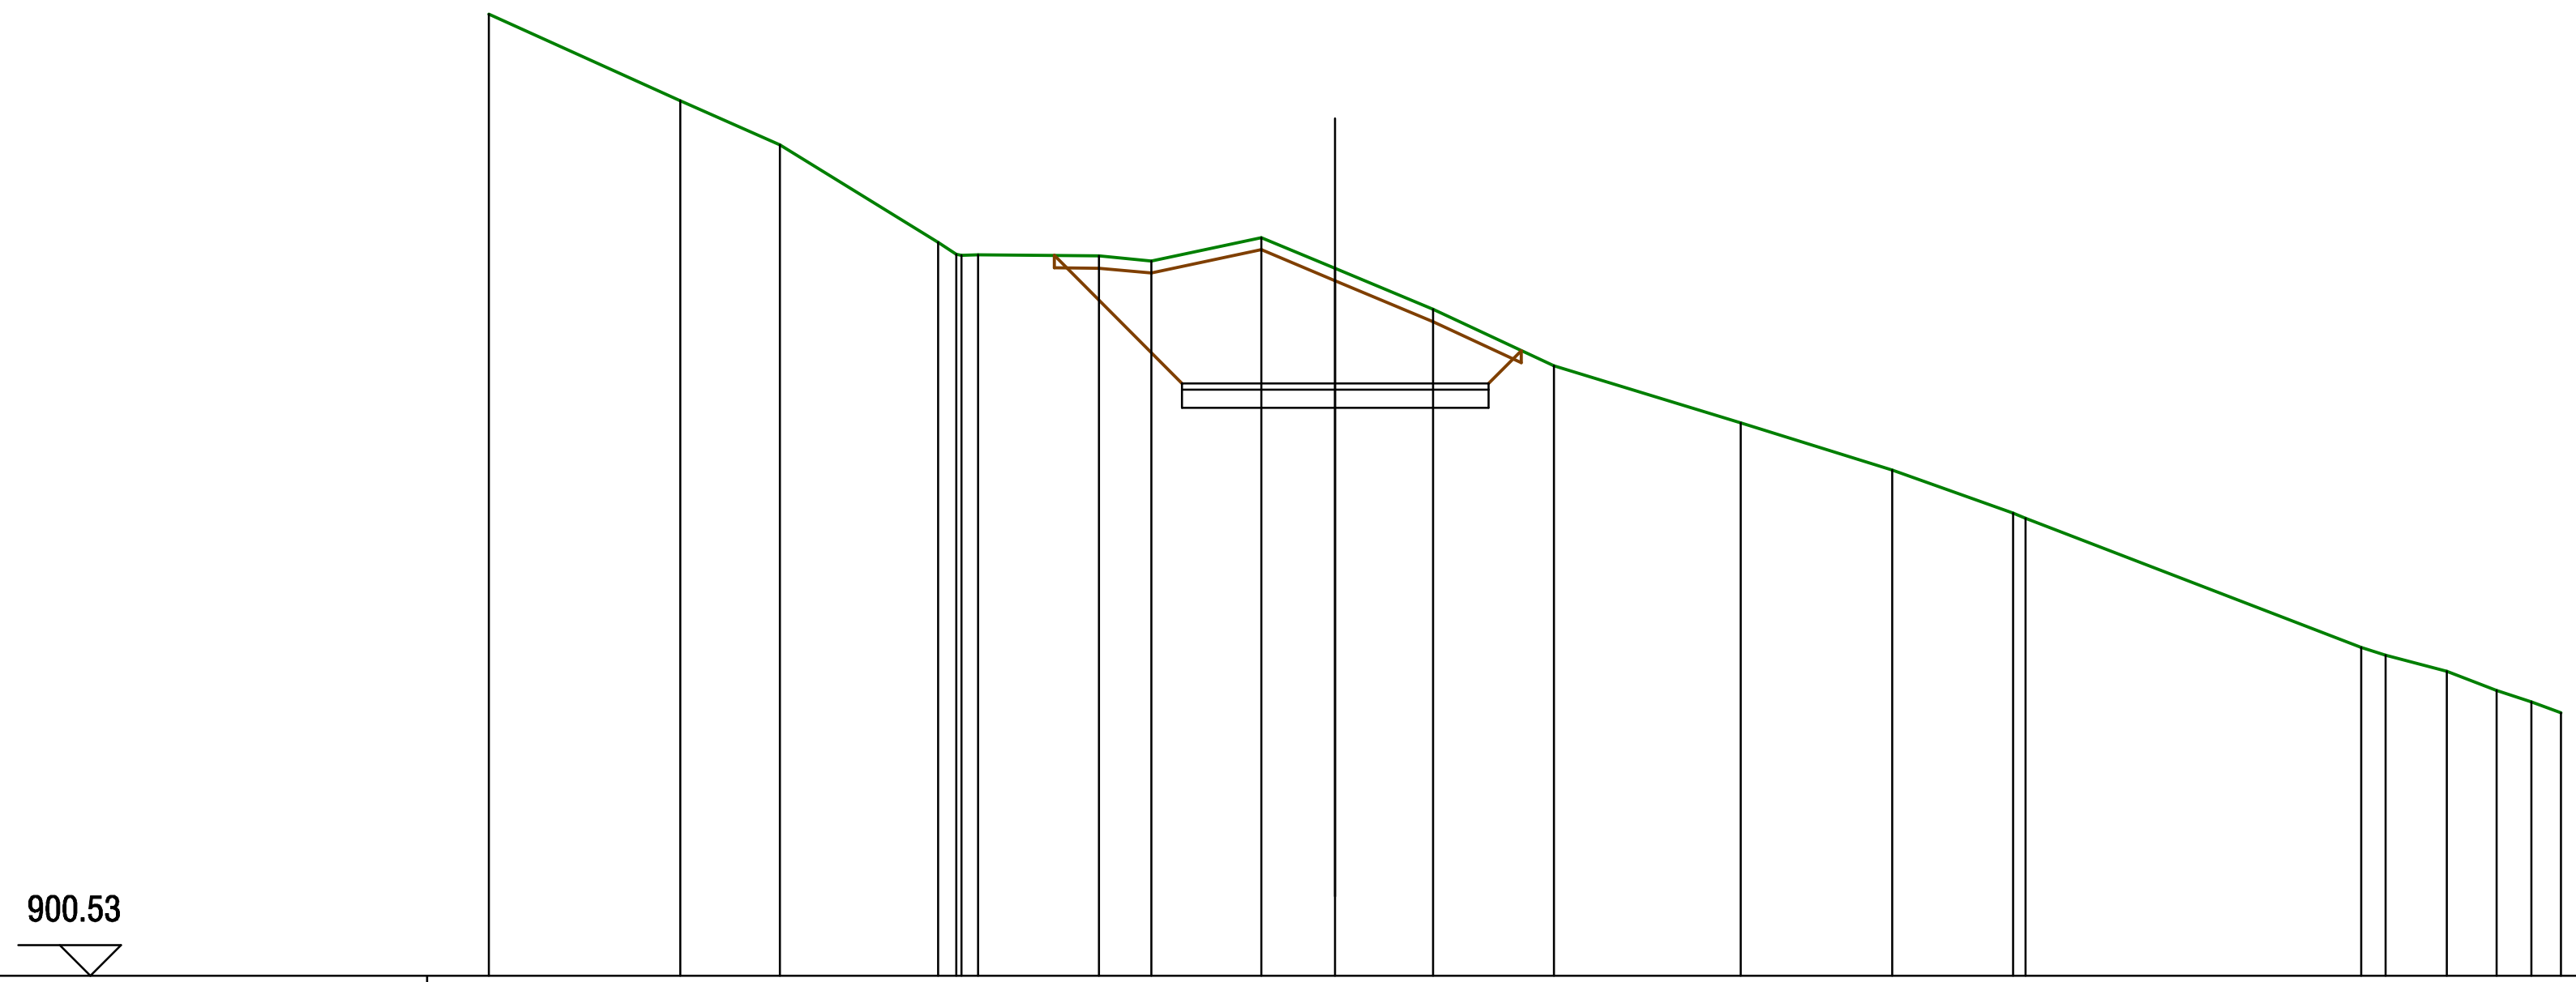

QUOTE TERRENO	916.23, 914.81, 914.09, 912.50, 912.31, 912.29, 912.29, 912.28, 912.20, 912.58, 912.07, 911.41, 910.48, 909.55, 908.78, 908.08, 908.00, 905.89, 905.76, 905.50, 905.18, 905.00, 904.82
DIST.PARZIALI TERRENO	3.13, 1.62, 2.58, 1.98, 0.85, 1.79, 1.21, 1.60, 1.97, 3.05, 2.47, 1.97, 5.47, 0.40, 1.00, 0.81, 0.57, 0.48
QUOTE PROGETTO	910.20, 910.20, 910.20
DIST.PARZIALI PROGETTO	2.50, 2.50

SCAVI E BONIFICHE	
SCOTICO	7.29 mq


CORPO STRADALE	
RILEVATO	0.03 mq
INERTE VAGLIATO	1.50 mq
FINITURA IN GHIAIA	0.50 mq

SEZIONE N. : 55

DIST.PROG. : 495.00

DIST.PREC. : 15.00

DIST.SUCC. : 16.49

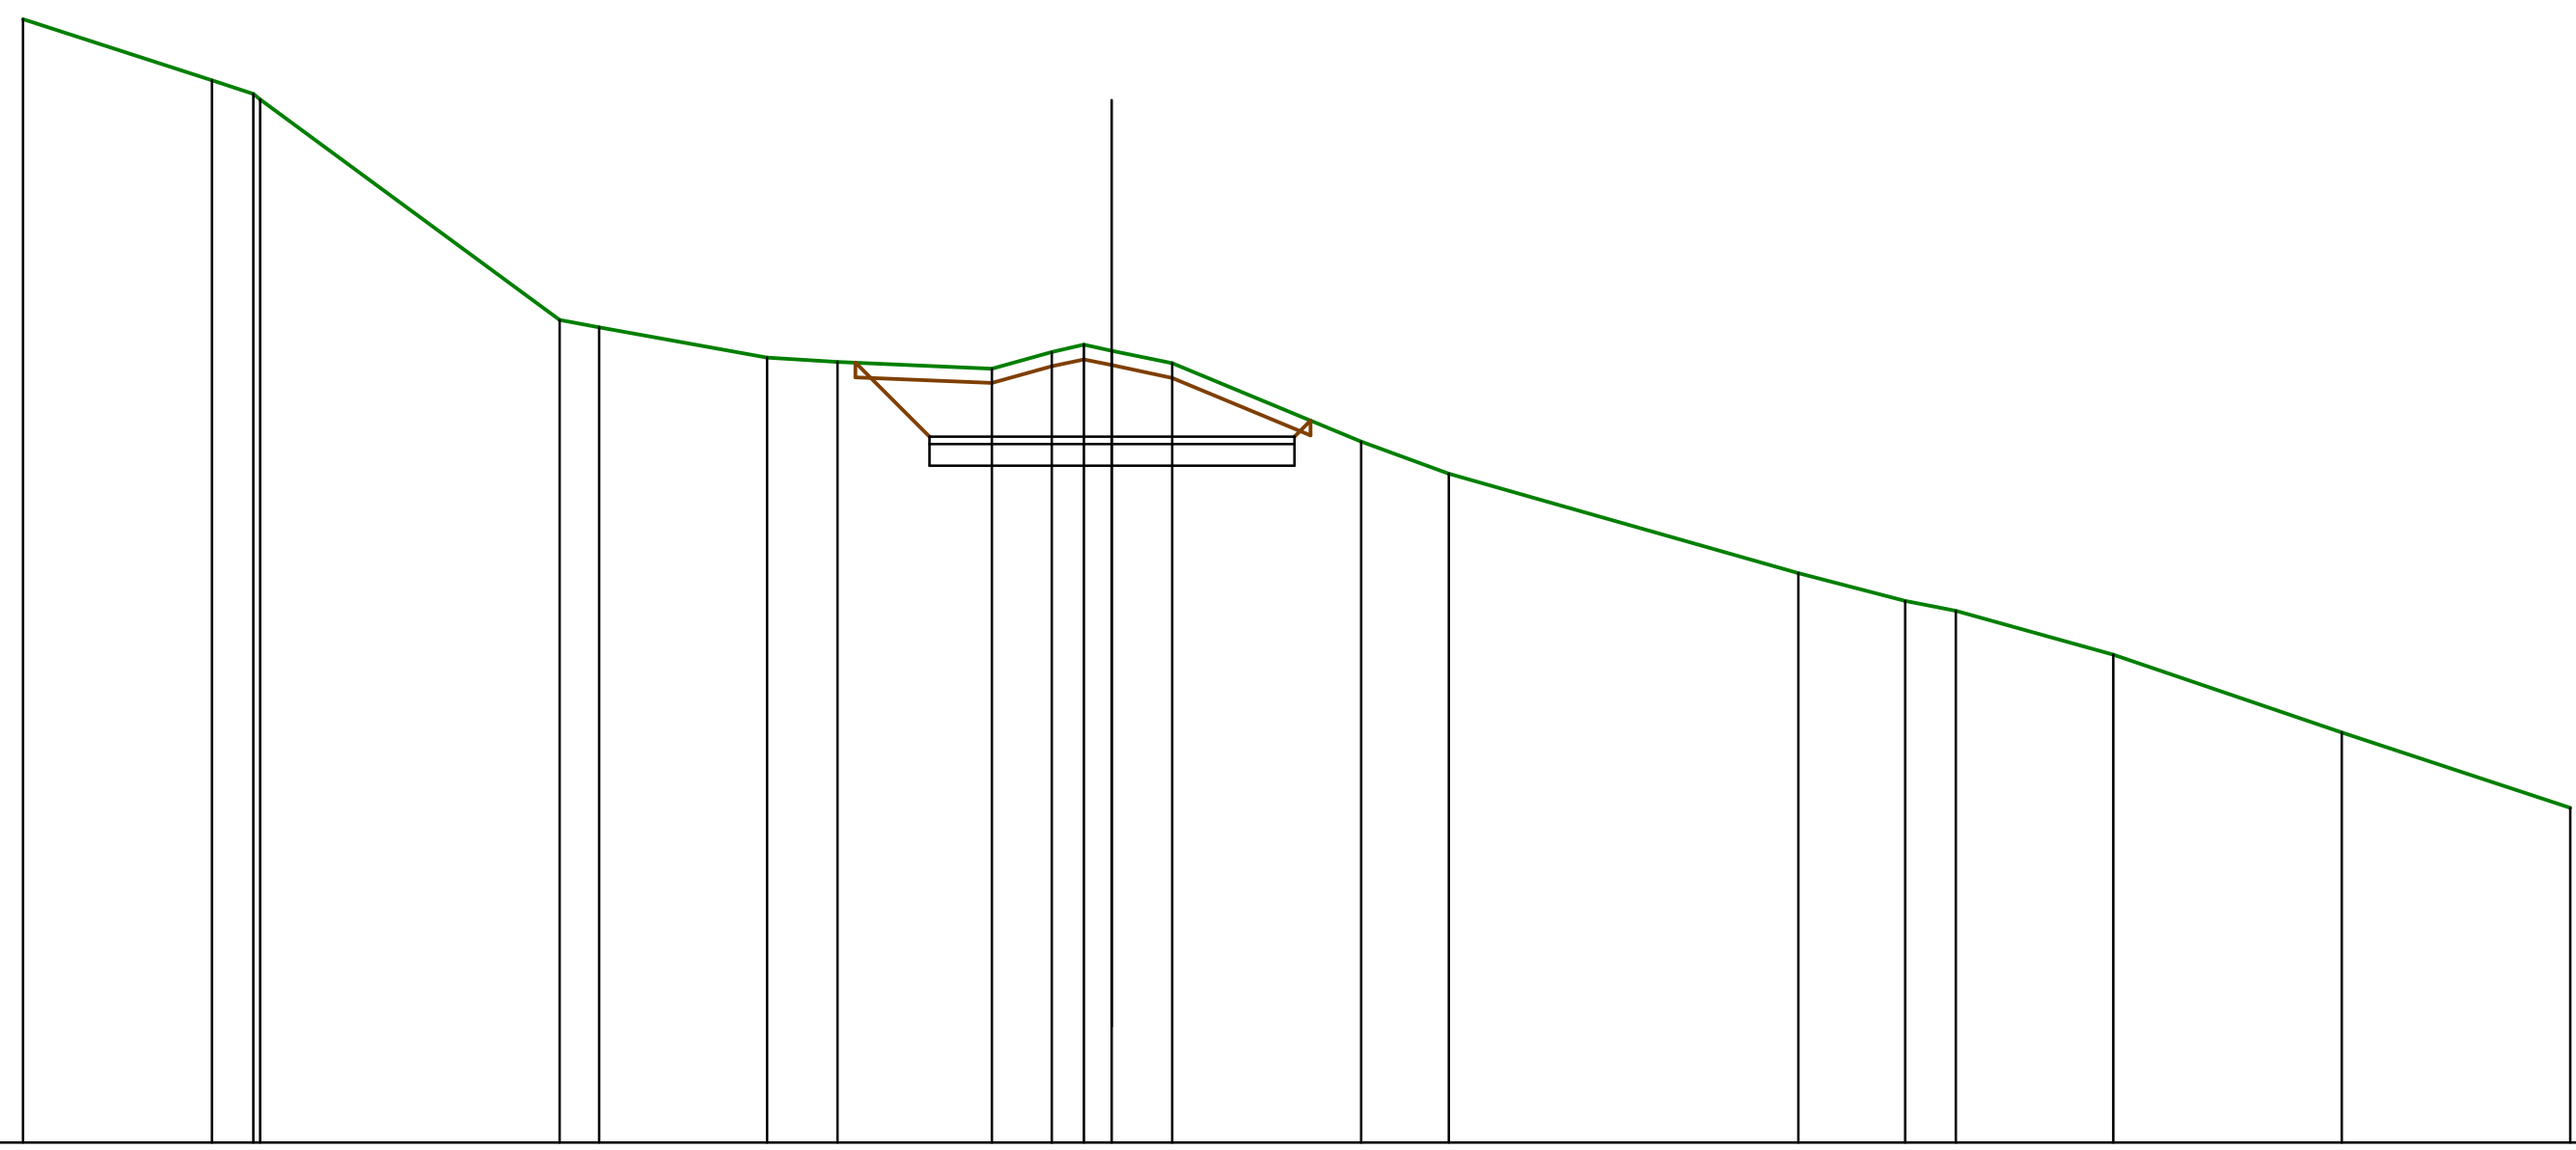

SCALA 1:200

900.39

QUOTE TERRENO	915.79 914.95 914.76 914.69 911.67 911.57 911.15 911.09 911.00 911.23 911.33 911.24 911.07 910.00 909.55 908.19 907.82 907.67 907.08 906.01 904.98
DIST.PARZIALI TERRENO	2.60 0.56 4.11 0.54 2.30 0.97 2.11 0.82 0.44 0.39 0.83 2.59 1.21 4.79 1.46 0.69 2.16 3.13 3.14
QUOTE PROGETTO	910.06 910.06 910.06
DIST.PARZIALI PROGETTO	2.50 2.50

SCAVI E BONIFICHE	
SCOTICO	1.50 mq

CORPO STRADALE	
RILEVATO	3.37 mq
INERTE VAGLIATO	1.90 mq
FINITURA IN GHIAIA	0.63 mq


SEZIONE N. : 56

DIST.PROG. : 511.49

DIST.PREC. : 16.49

DIST.SUCC. : 13.51

SCALA 1:200

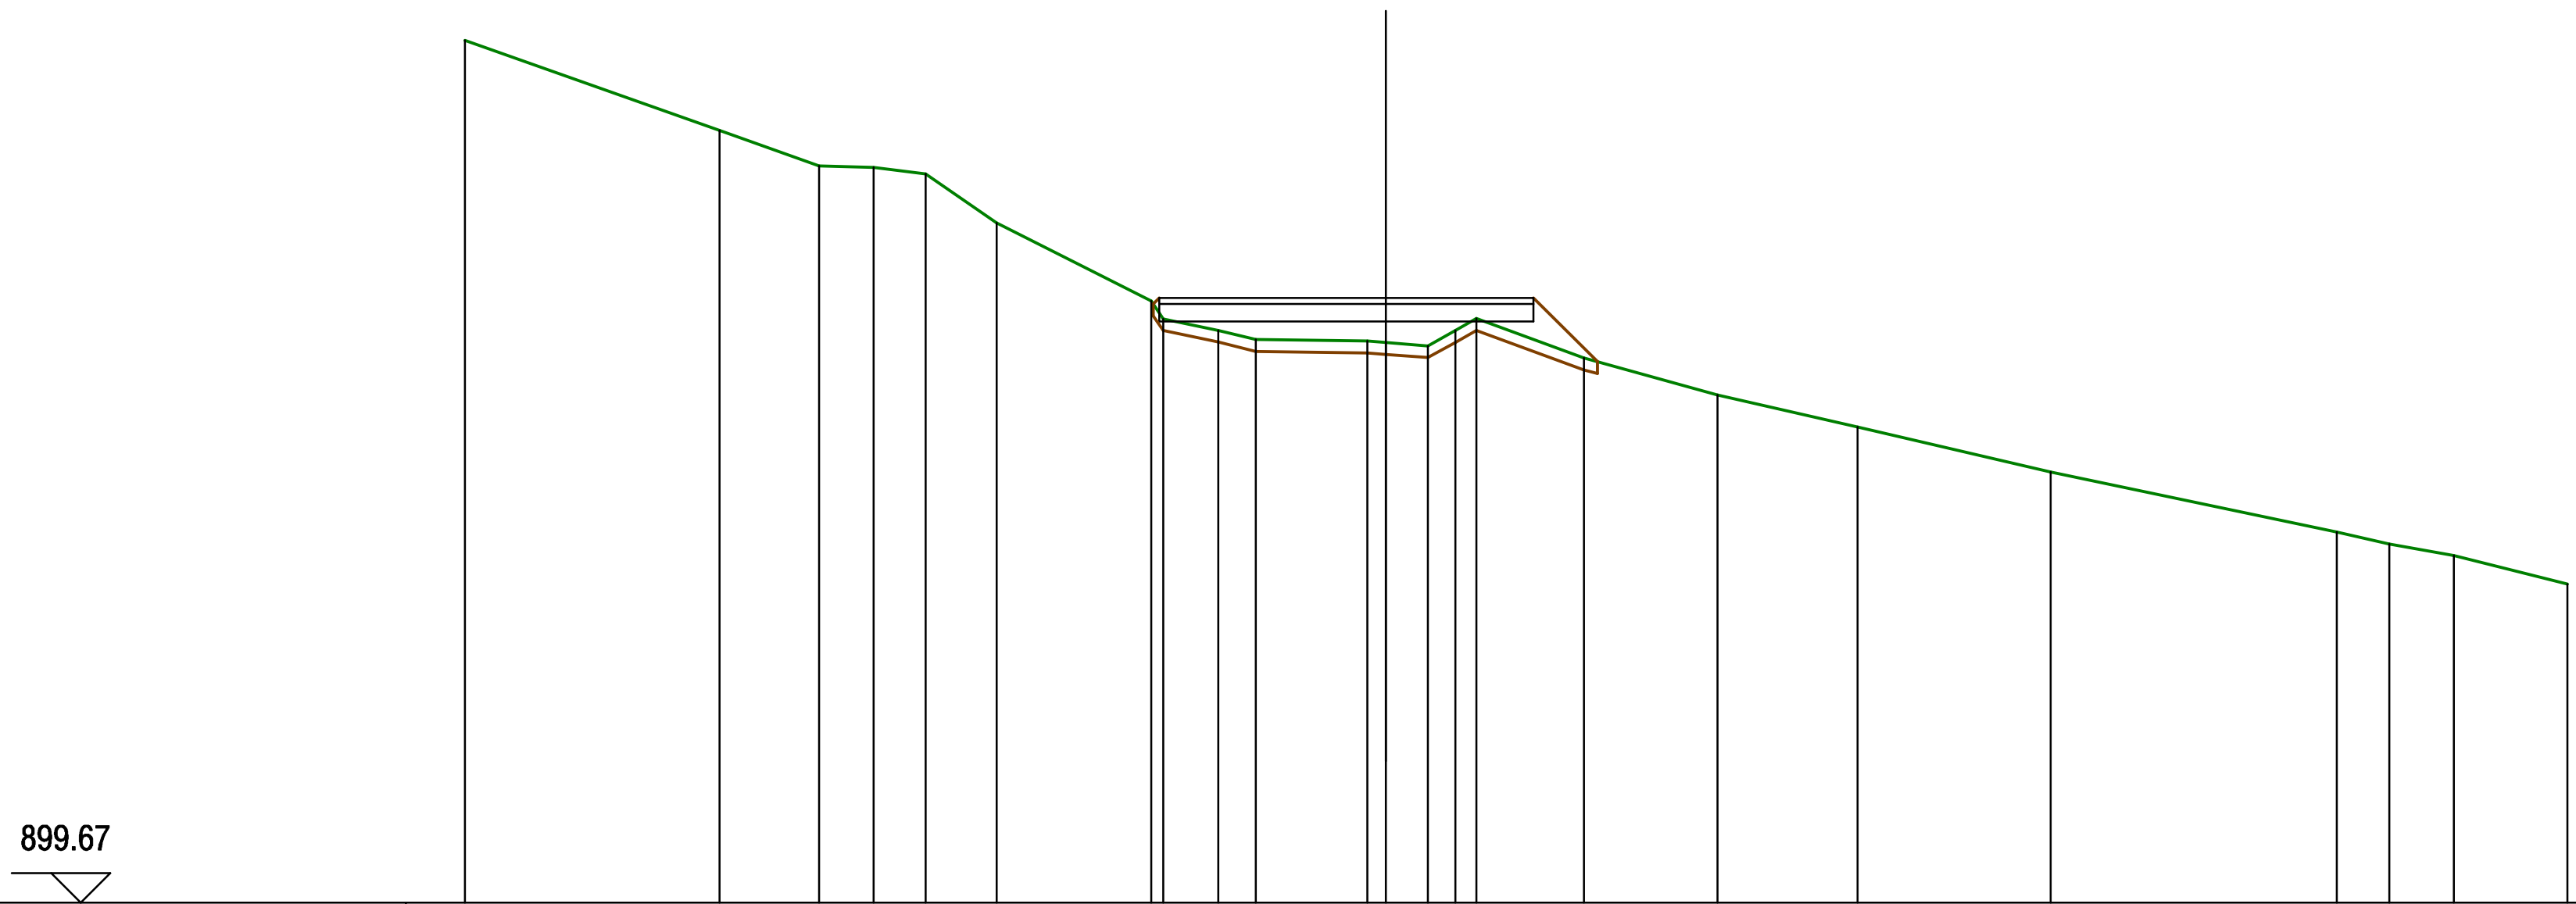

QUOTE TERRENO	914.28, 912.75, 912.15, 912.13, 912.01, 911.19, 909.87, 909.56, 909.37, 909.21, 909.18, 909.16, 909.10, 909.36, 909.57, 908.90, 908.27, 907.73, 906.97, 905.95, 905.75, 905.55, 905.07
DIST.PARZIALI TERRENO	4.31, 1.69, 0.92, 0.88, 1.20, 2.62, 0.94, 0.63, 1.89, 0.72, 0.46, 0.35, 1.83, 2.26, 2.36, 3.27, 4.85, 0.89, 1.09, 1.92
QUOTE PROGETTO	909.92, 909.92, 909.92
DIST.PARZIALI PROGETTO	3.83, 2.50

SCAVI E BONIFICHE	
SCOTICO	1.97 mq

CORPO STRADALE	
RILEVATO	10.13 mq
INERTE VAGLIATO	2.39 mq
FINITURA IN GHIAIA	0.80 mq


SEZIONE N. : 57

DIST.PROG. : 525.00

DIST.PREC. : 13.51

DIST.SUCC. : 9.46

SCALA 1:200

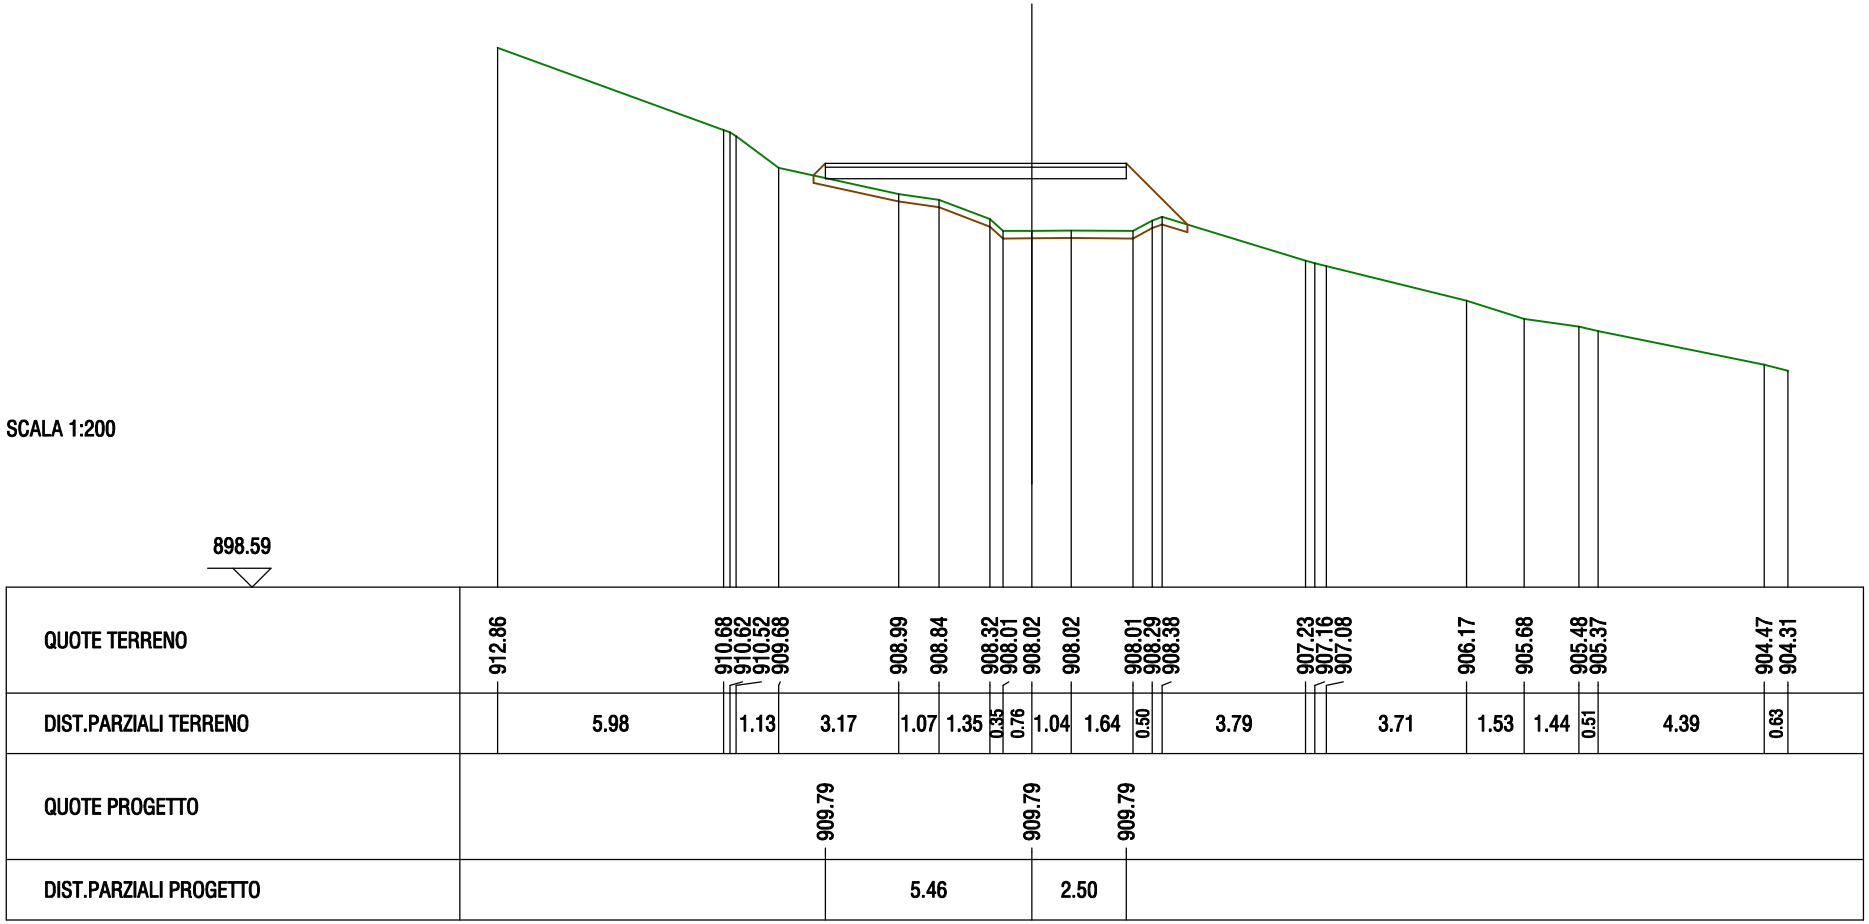

SCAVI E BONIFICHE	
SCOTICO	2.06 mq


CORPO STRADALE	
RILEVATO	9.73 mq
INERTE VAGLIATO	2.57 mq
FINITURA IN GHIAIA	0.86 mq

SEZIONE N. : 58

DIST.PROG. : 534.46

DIST.PREC. : 9.46

DIST.SUCC. : 3.09

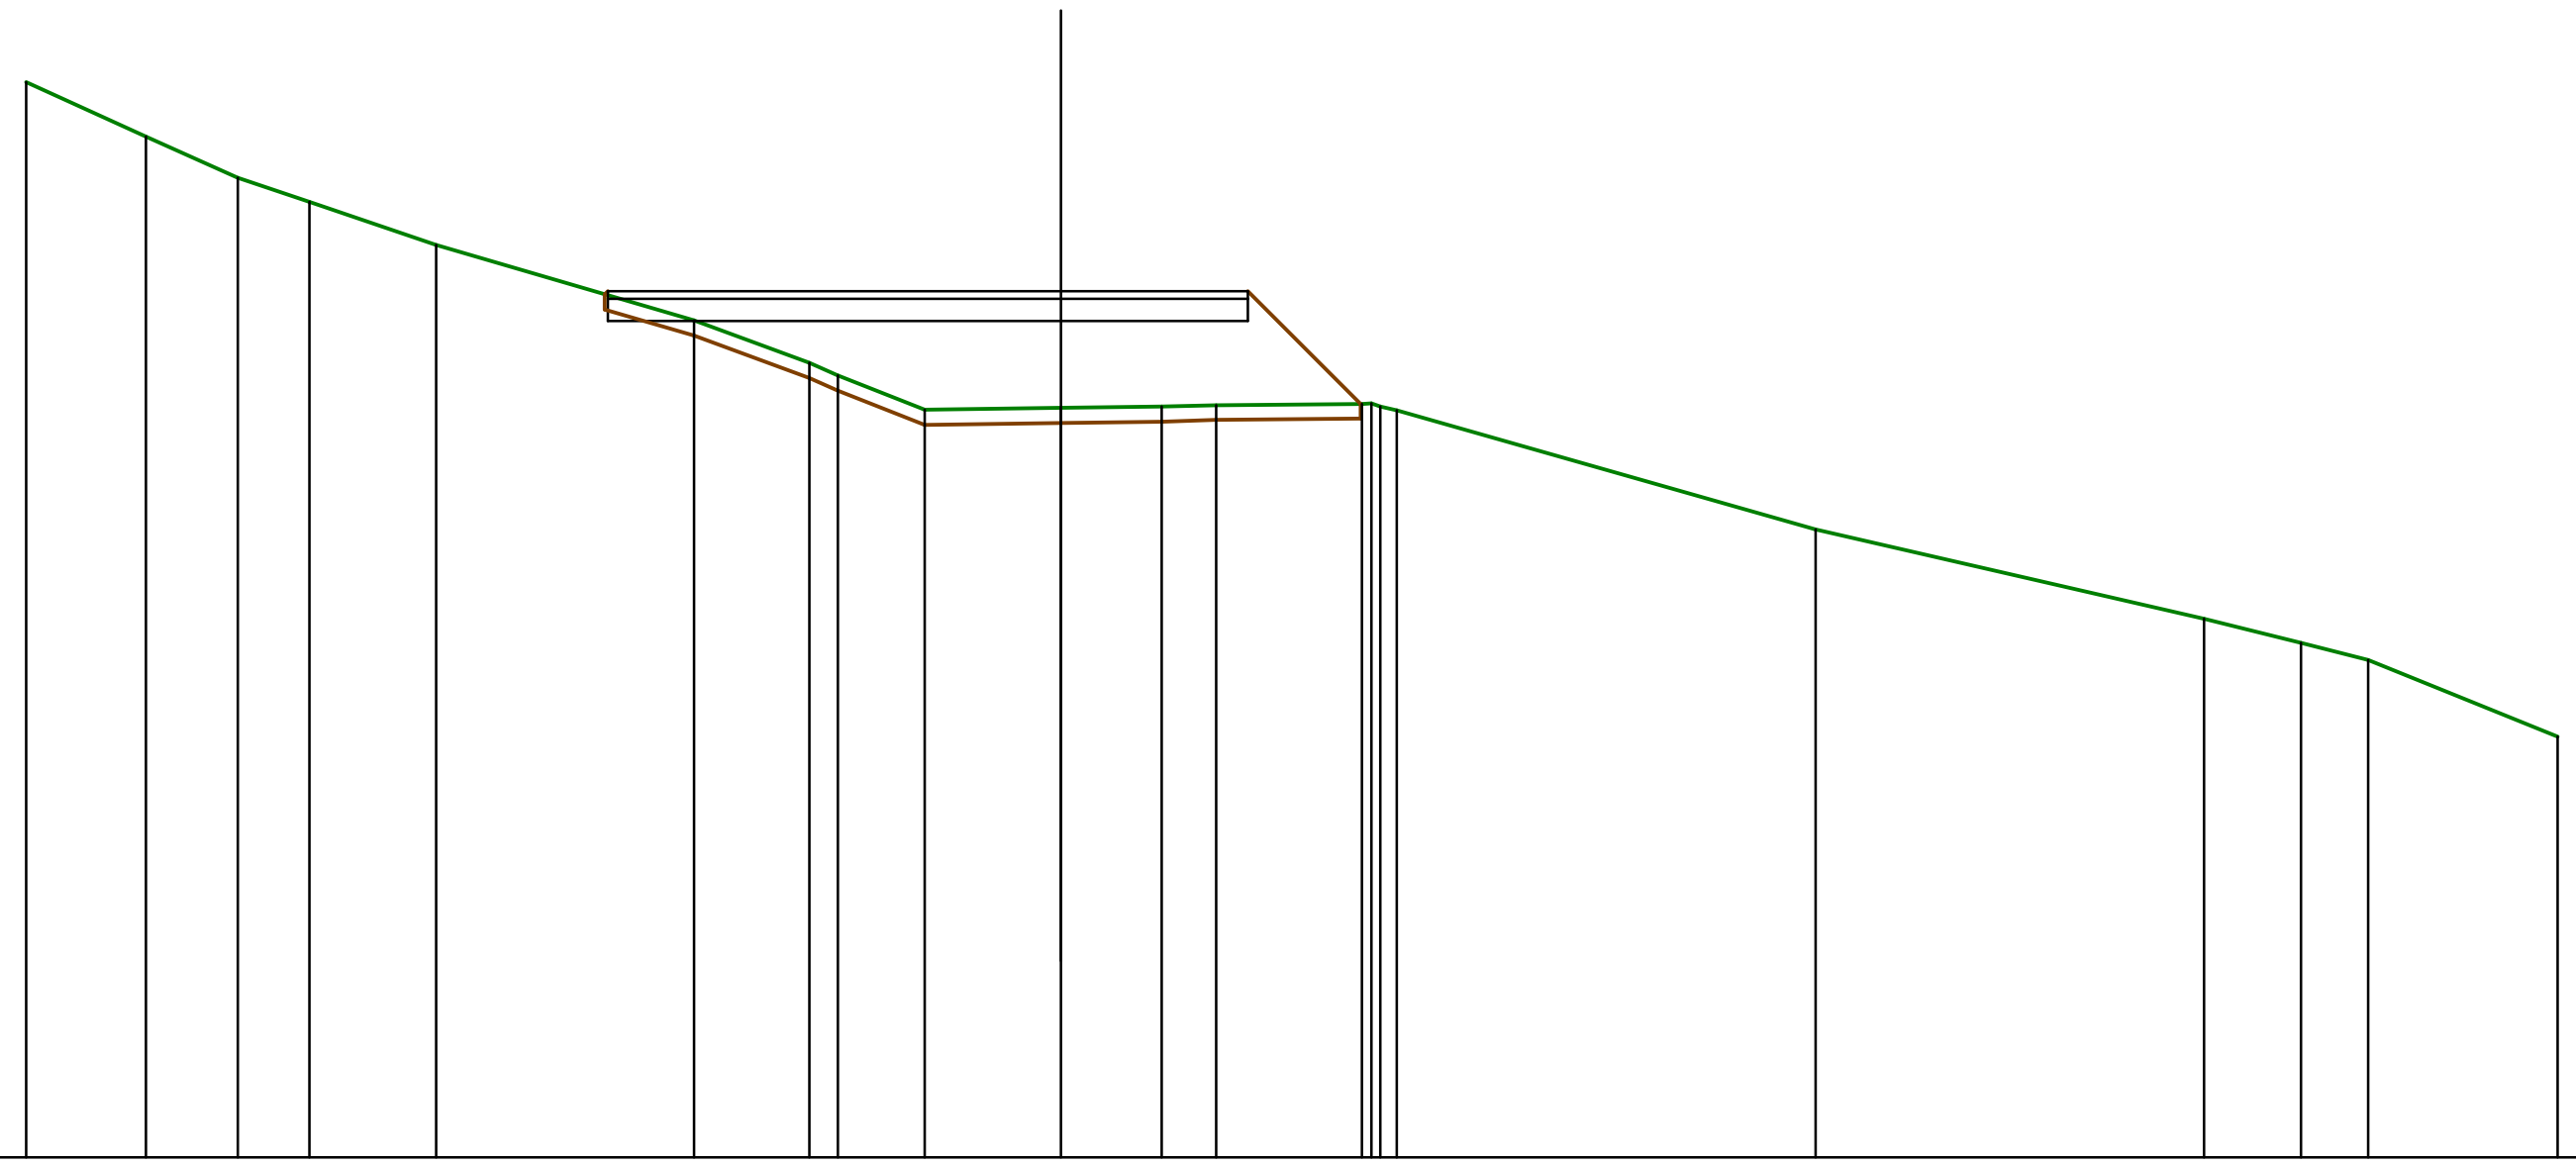

SCALA 1:200

897.33

QUOTE TERRENO	911.71 910.98 910.42 910.10 909.52 908.52 907.95 907.78 907.33 907.35 907.36 907.39 907.40 907.41 907.37 907.31 905.73 904.53 904.21 903.98 902.96
DIST.PARZIALI TERRENO	1.59 1.23 0.95 1.69 3.45 1.54 0.38 1.16 1.82 1.35 0.73 1.95 5.59 5.19 1.29 0.90 2.53
QUOTE PROGETTO	908.91 908.91 908.91
DIST.PARZIALI PROGETTO	6.05 2.50

SCAVI E BONIFICHE	
SCOTICO	5.56 mq

CORPO STRADALE	
RILEVATO	4.54 mq
INERTE VAGLIATO	2.53 mq
FINITURA IN GHIAIA	0.84 mq


SEZIONE N. : 59

DIST.PROG. : 537.55

DIST.PREC. : 3.09

DIST.SUCC. : 2.45

SCALA 1:200

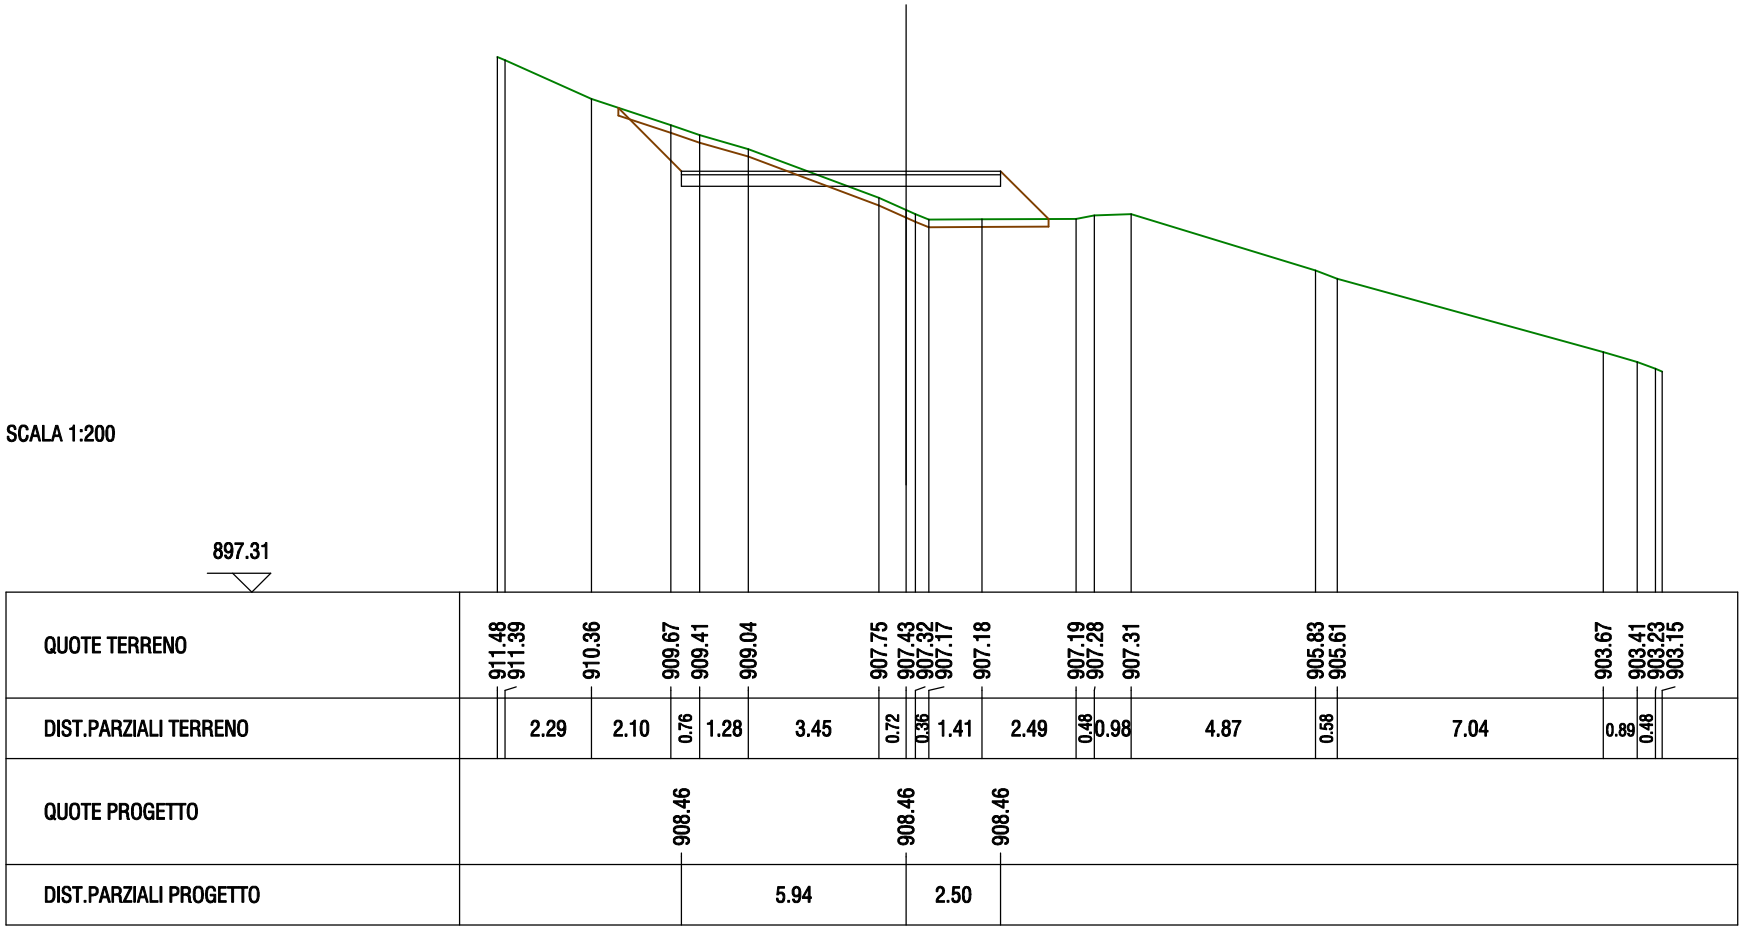

SCAVI E BONIFICHE	
SCOTICO	7.27 mq

CORPO STRADALE	
RILEVATO	3.16 mq
INERTE VAGLIATO	2.47 mq
FINITURA IN GHIAIA	0.82 mq


SEZIONE N. : 60

DIST.PROG. : 540.00

DIST.PREC. : 2.45

DIST.SUCC. : 15.00

SCALA 1:200

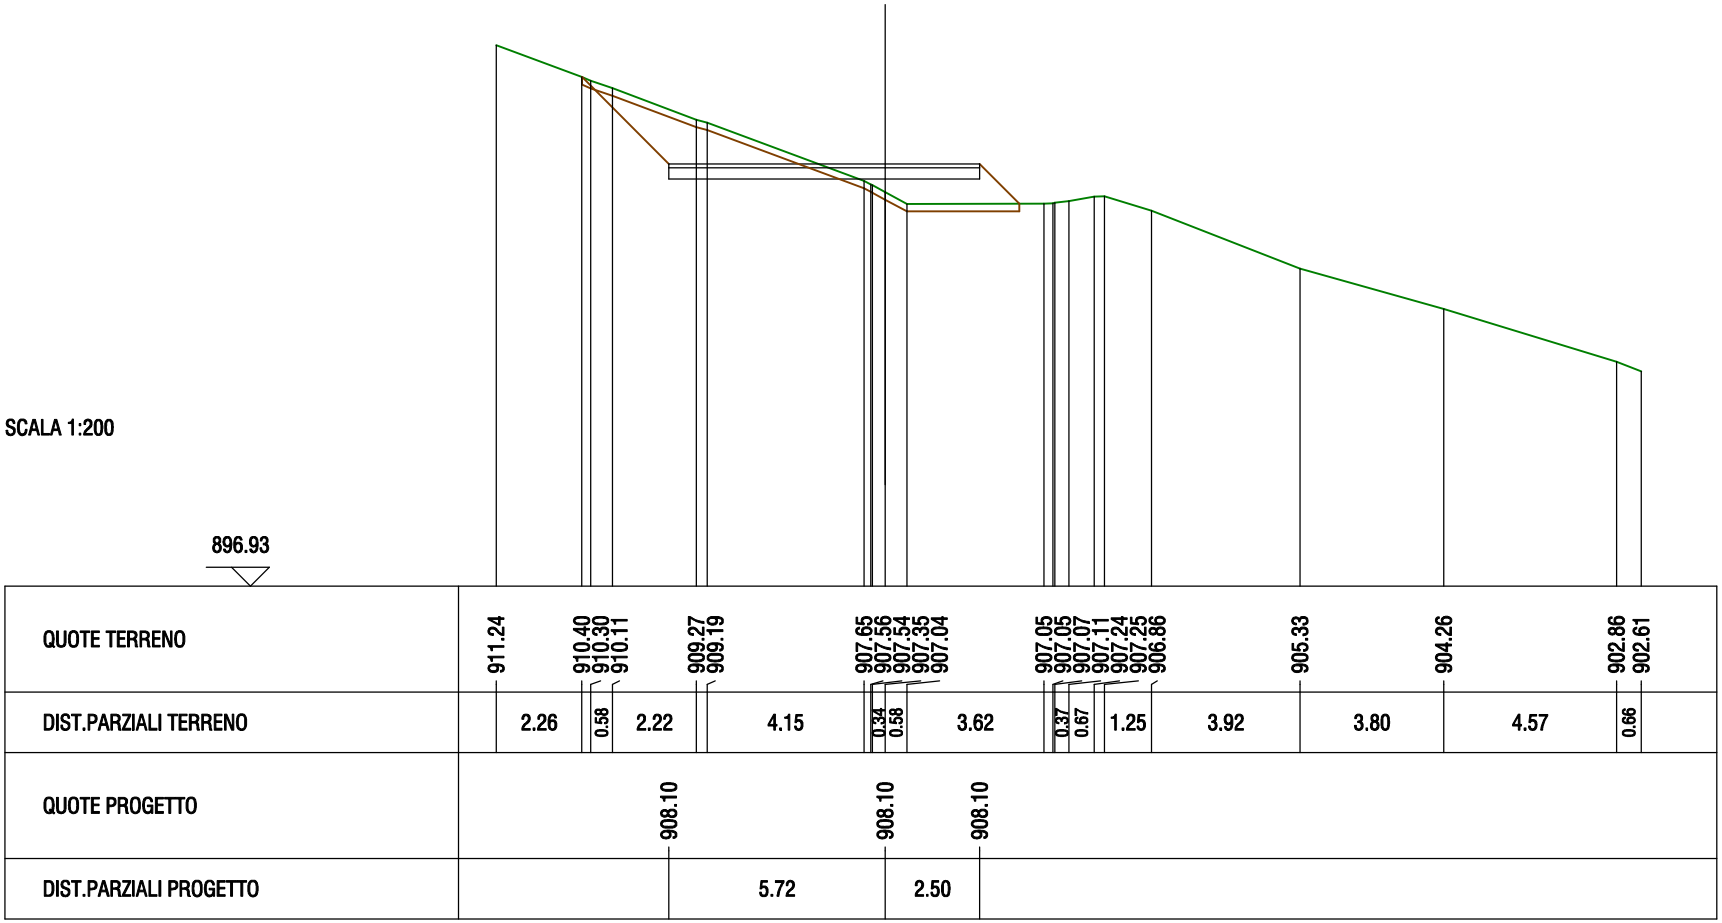

SCAVI E BONIFICHE	
SCOTICO	3.49 mq

CORPO STRADALE	
RILEVATO	0.05 mq
INERTE VAGLIATO	1.72 mq
FINITURA IN GHIAIA	0.57 mq


SEZIONE N. : 61

DIST.PROG. : 555.00

DIST.PREC. : 15.00

DIST.SUCC. : 8.61

SCALA 1:200

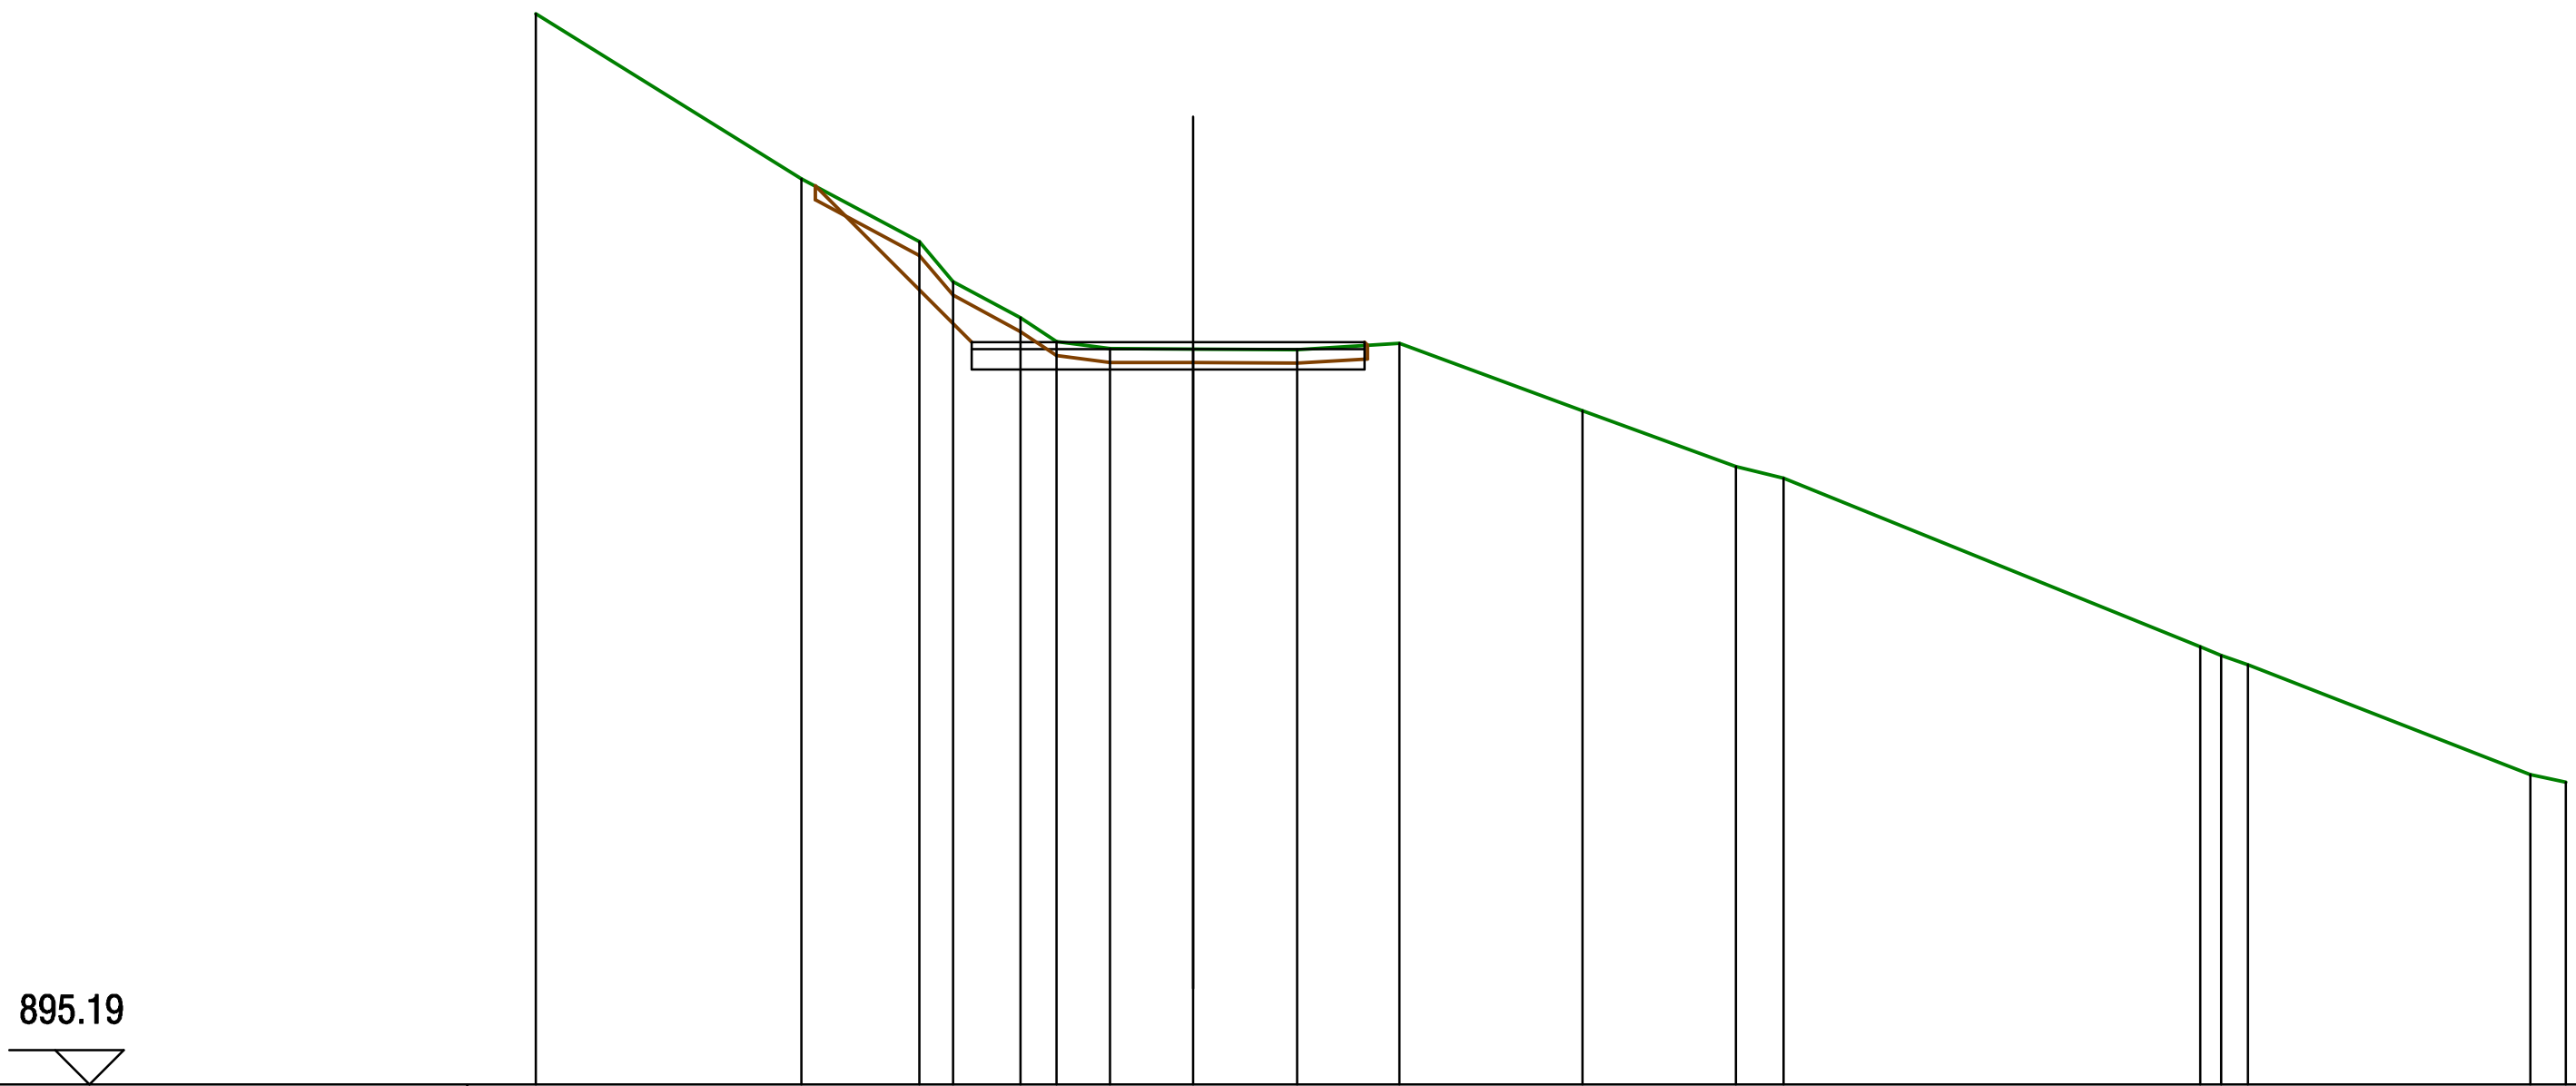

QUOTE TERRENO	910.78, 908.39, 907.47, 906.89, 906.35, 906.01, 905.91, 905.90, 905.89, 905.99, 905.00, 904.19, 904.02, 901.56, 901.44, 901.30, 899.70, 899.59
DIST.PARZIALI TERRENO	3.87, 1.72, 0.49, 0.99, 0.52, 0.78, 1.21, 1.52, 1.49, 2.66, 2.24, 0.69, 6.08, 0.39, 4.12, 0.52
QUOTE PROGETTO	906.00, 906.00, 906.00
DIST.PARZIALI PROGETTO	3.23, 2.50

SCAVI E BONIFICHE	
SCOTICO	2.45 mq

CORPO STRADALE	
RILEVATO	0.05 mq
INERTE VAGLIATO	1.35 mq
FINITURA IN GHIAIA	0.45 mq

SEZIONE N. : 62


DIST.PROG. : 563.61

DIST.PREC. : 8.61

DIST.SUCC. : 6.39

SCALA 1:200

894.14

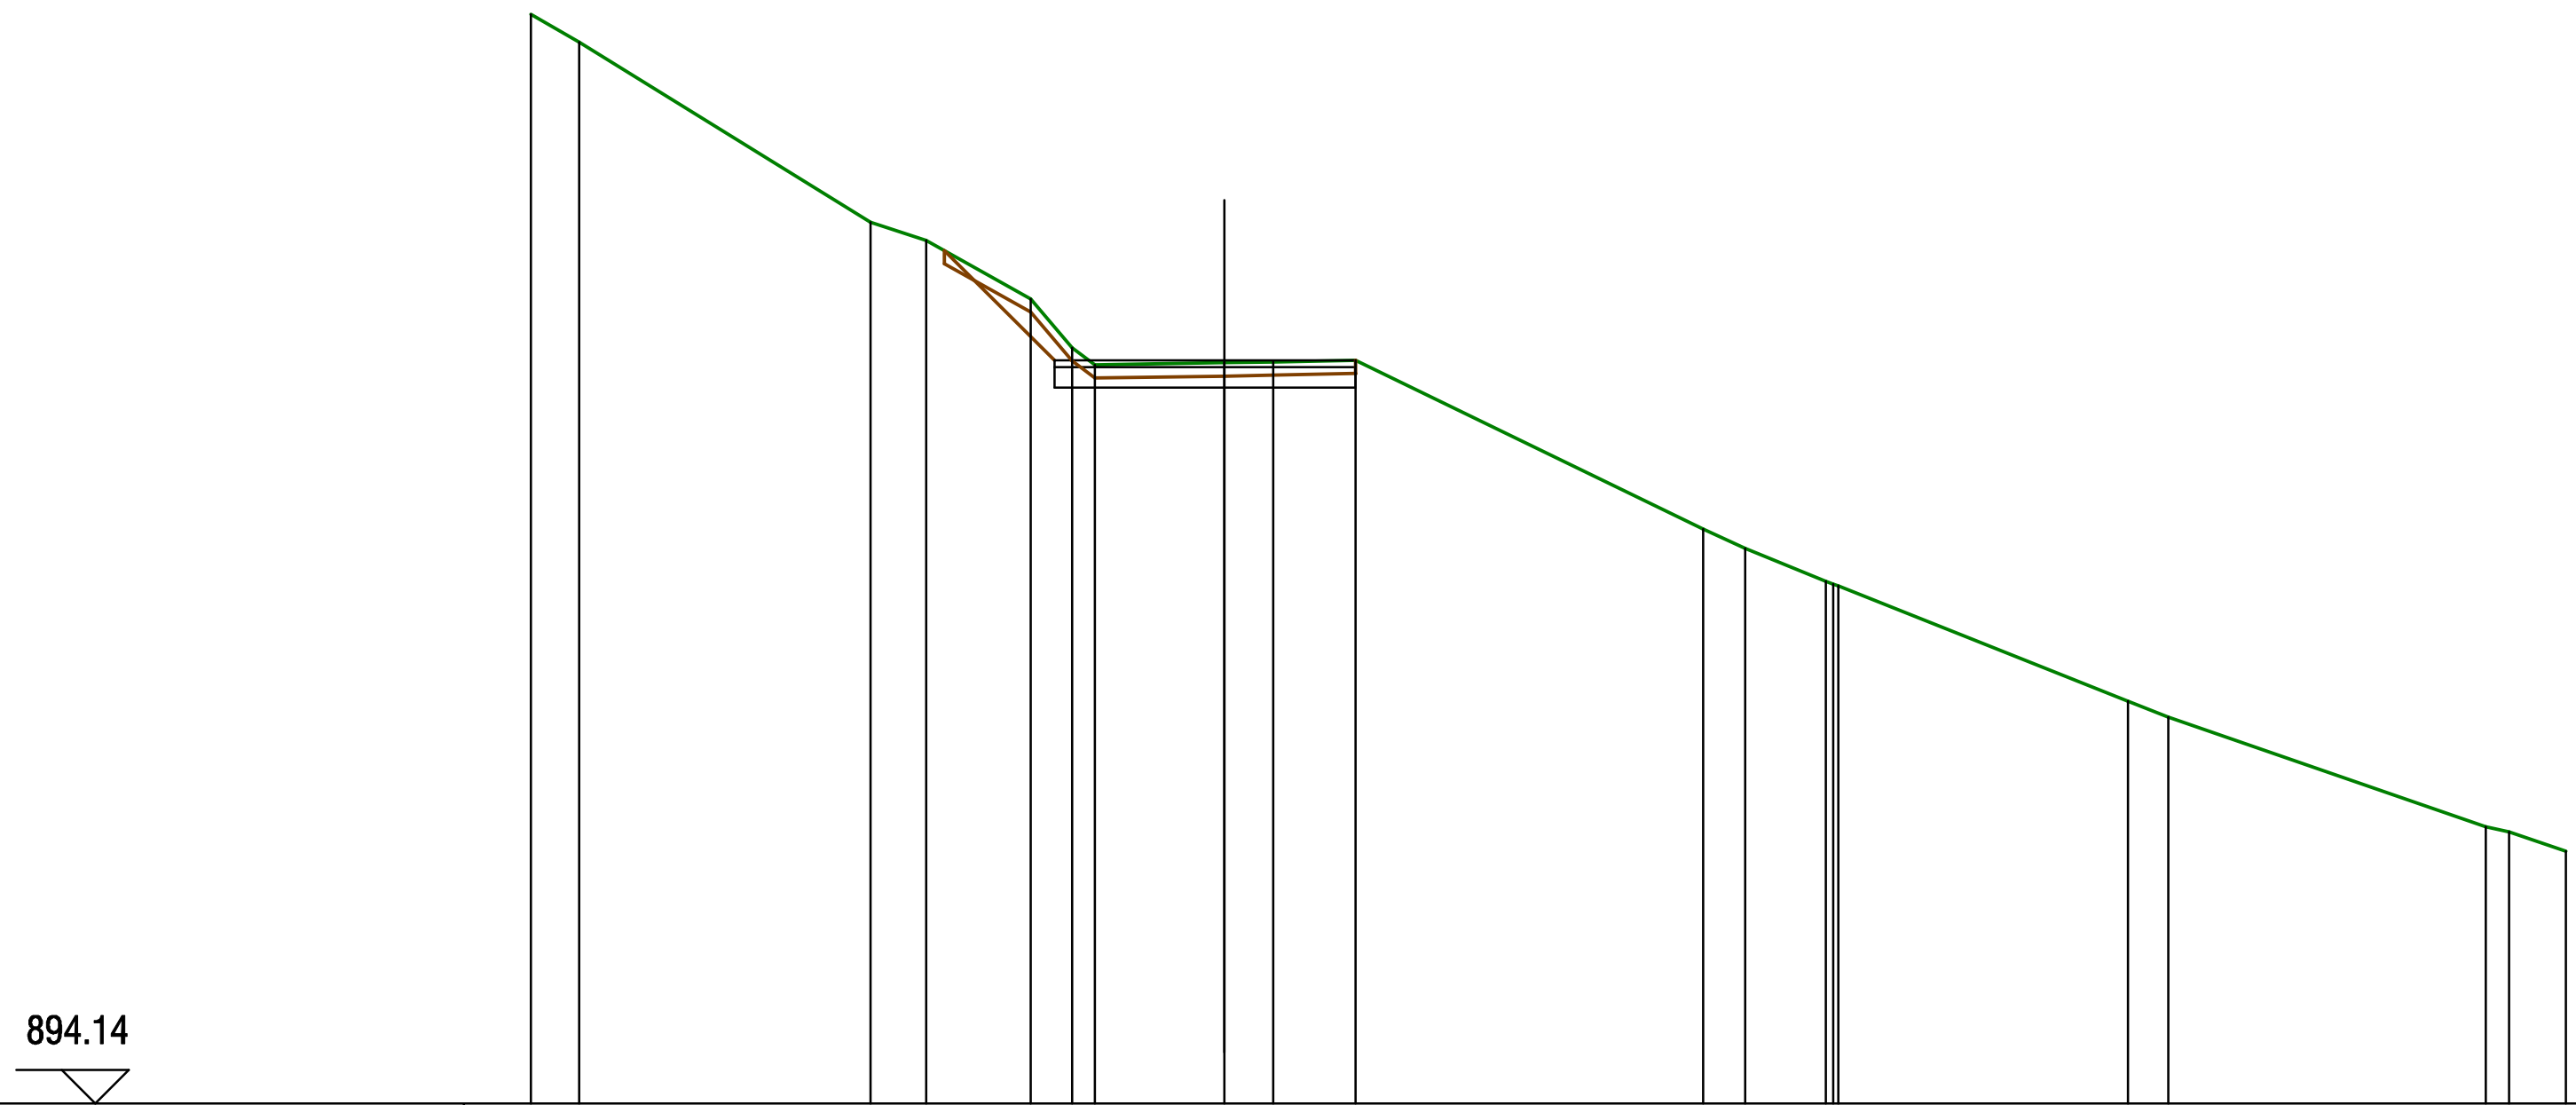

QUOTE TERRENO	910.37 909.96 907.27 907.00 906.13 905.40 905.15 905.18 905.19 905.22 902.70 902.41 901.92 901.88 901.85 900.13 899.89 898.26 898.18 897.90
DIST.PARZIALI TERRENO	0.72 4.34 0.83 1.56 0.62 0.34 1.93 0.73 1.23 5.19 0.62 1.20 4.32 0.60 4.73 0.34 0.85
QUOTE PROGETTO	905.21 905.21 905.21
DIST.PARZIALI PROGETTO	2.53 1.96

SCAVI E BONIFICHE	
SCOTICO	1.73 mq

CORPO STRADALE	
RILEVATO	0.12 mq
INERTE VAGLIATO	1.30 mq
FINITURA IN GHIAIA	0.43 mq


SEZIONE N. : 63

DIST.PROG. : 570.00

DIST.PREC. : 6.39

DIST.SUCC. : 2.40

SCALA 1:200

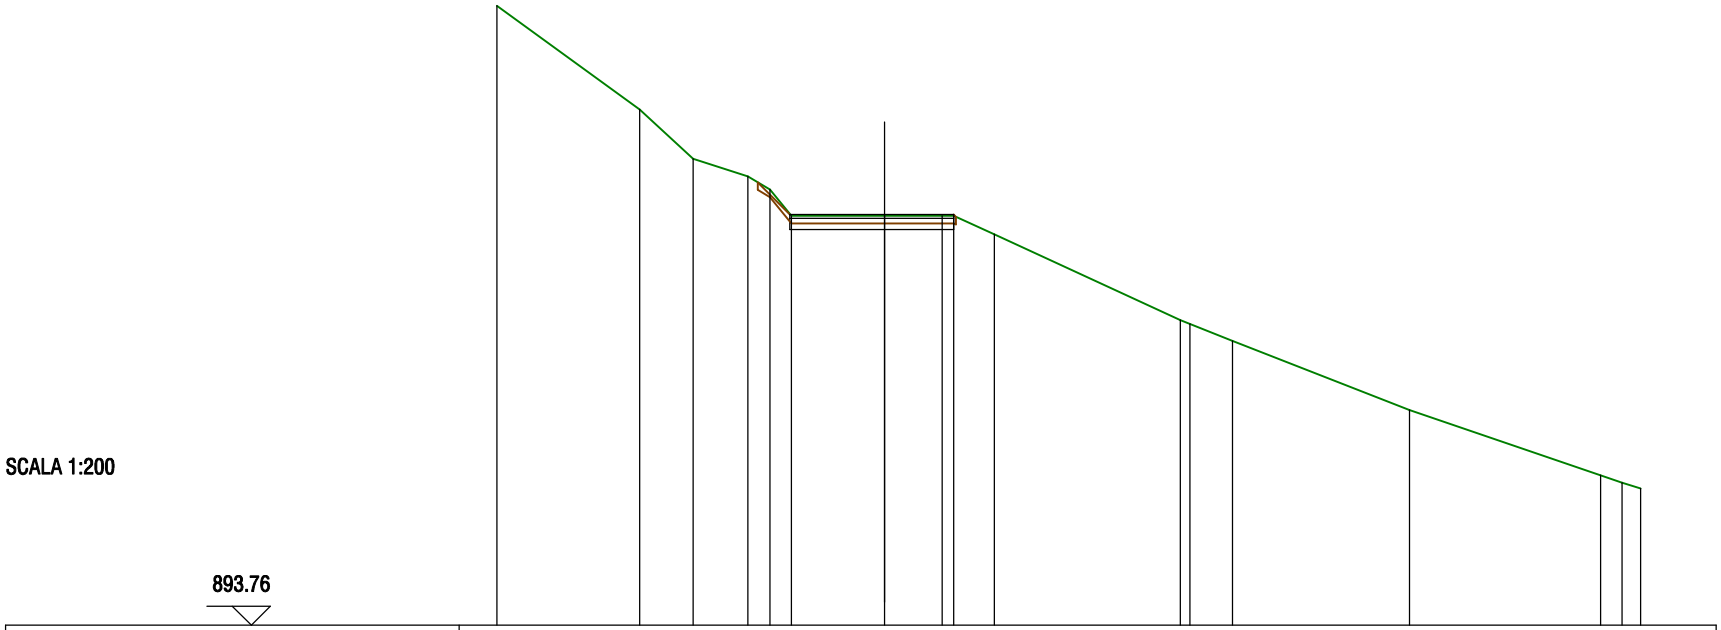

QUOTE TERRENO	910.15			907.41		906.10		905.63	905.29	904.59		904.59		904.59	904.59	904.11		901.83	901.74	901.28		899.46		897.73	897.54	897.38
DIST.PARZIALI TERRENO		3.78		1.41	1.45		0.58	0.57		2.46	1.53		1.08	4.93		1.13	4.68		5.05		0.57	0.49	
QUOTE PROGETTO										904.63		904.63		904.63												
DIST.PARZIALI PROGETTO											2.50		1.83													


SCAVI E BONIFICHE	
SCOTICO	1.69 mq

CORPO STRADALE	
RILEVATO	0.01 mq
INERTE VAGLIATO	1.25 mq
FINITURA IN GHIAIA	0.42 mq

SEZIONE N. : 64

DIST.PROG. : 572.40

DIST.PREC. : 2.40

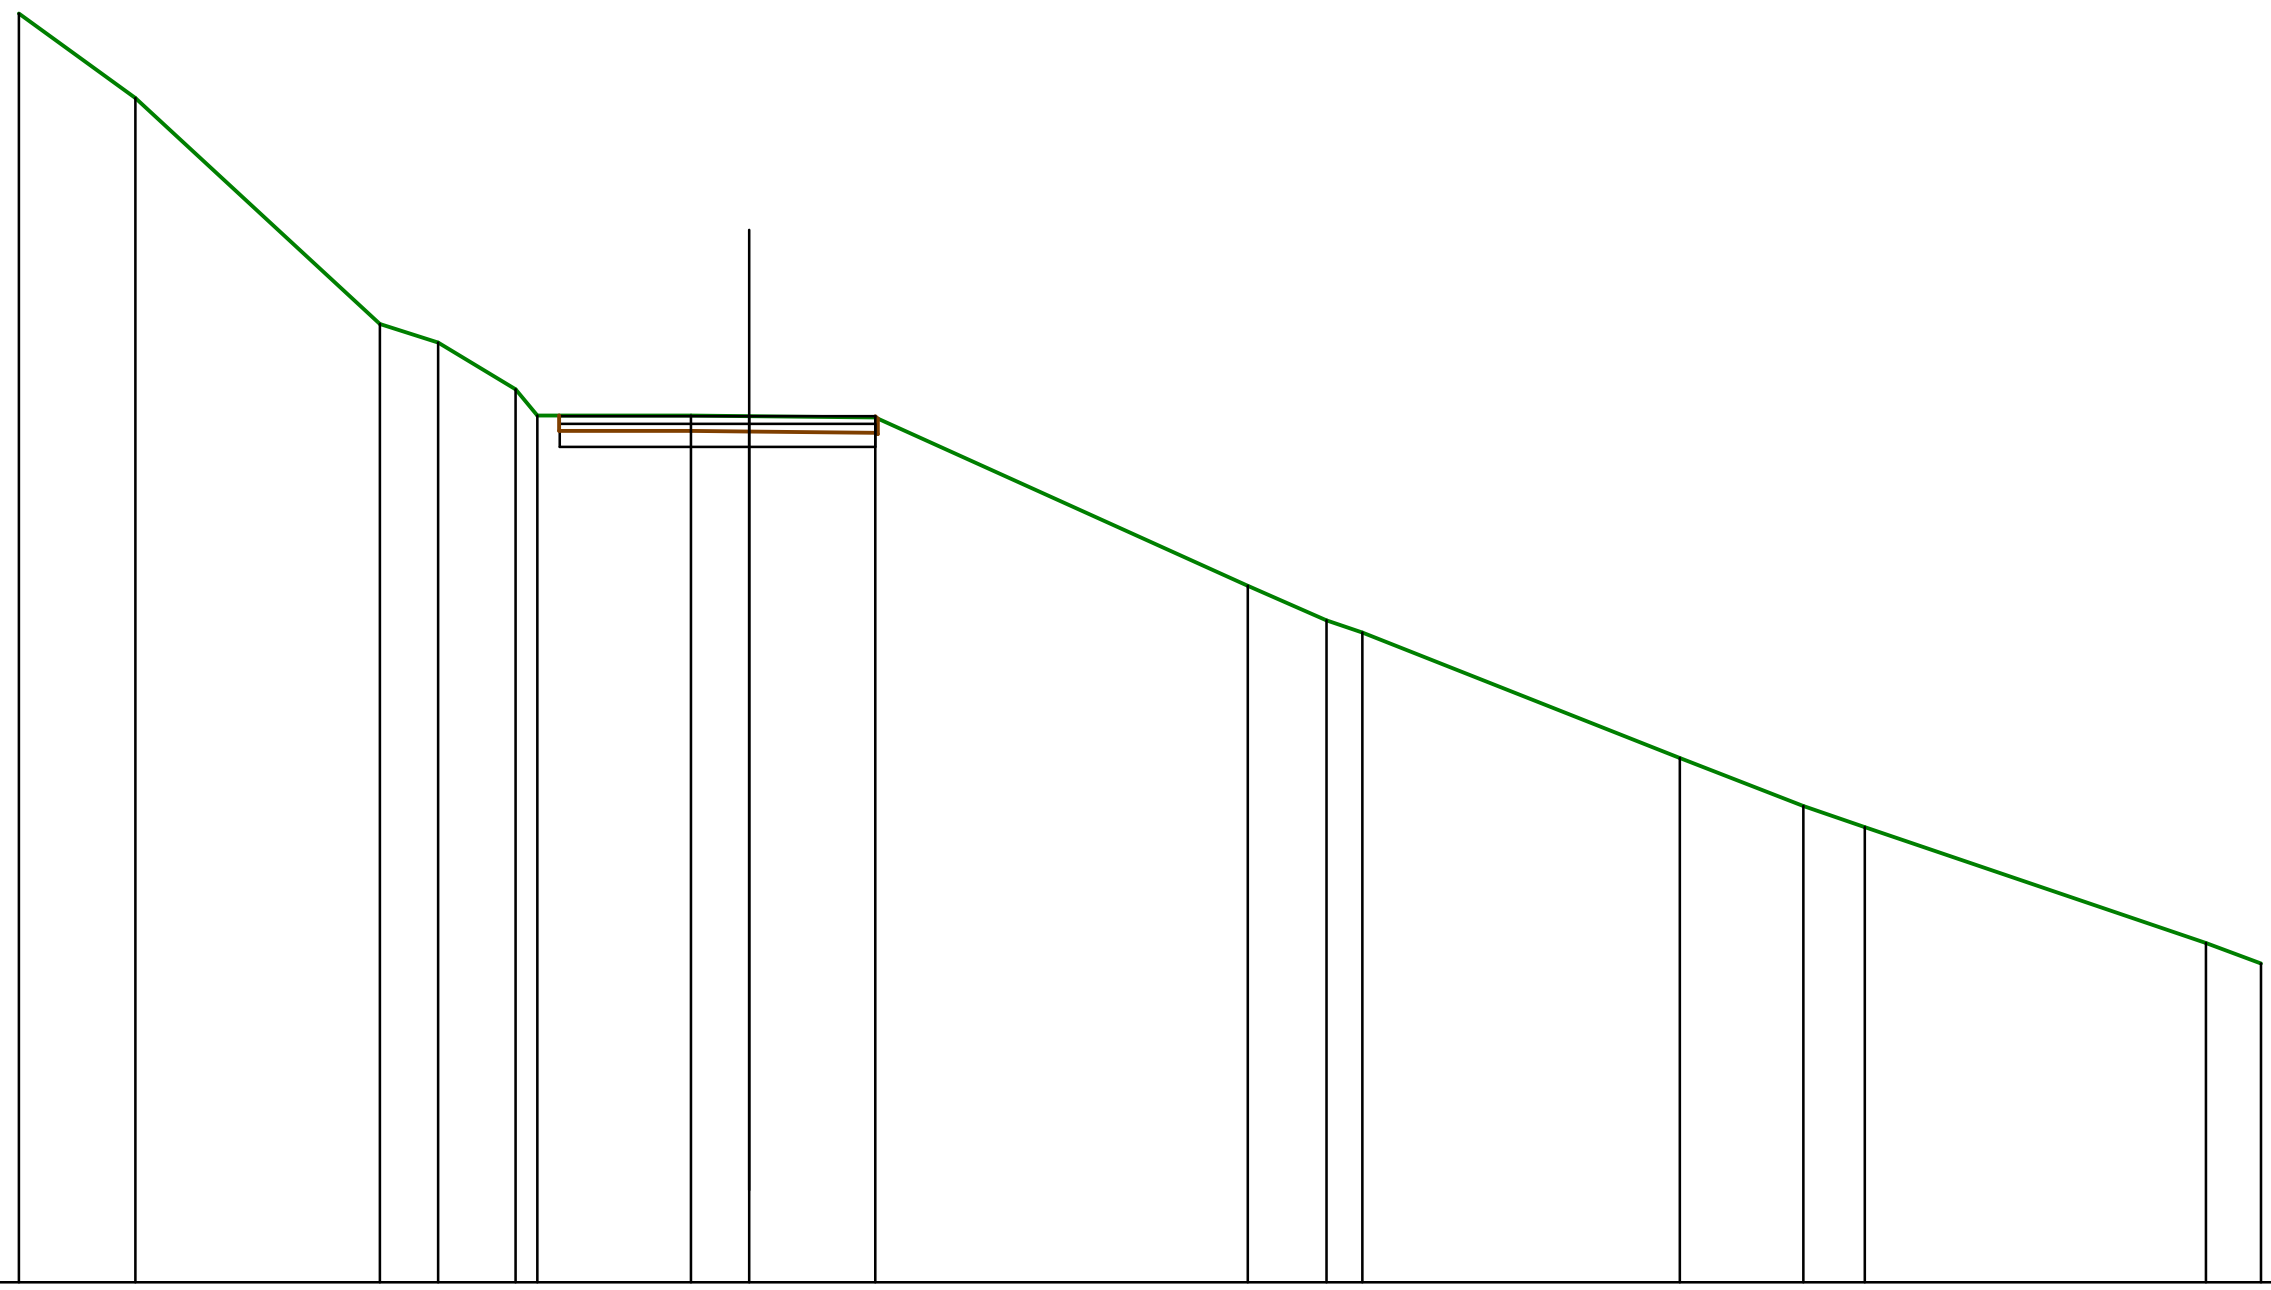

SCALA 1:200

892.95

QUOTE TERRENO	909.73	908.62	905.63	905.38	904.77	904.42	904.42	904.41	904.39	902.17	901.71	901.55	899.89	899.25	898.98	897.44	897.17
DIST.PARZIALI TERRENO	1.54	3.23	0.77	1.03	2.03	0.76	1.67	4.92	1.05	0.47	4.20	1.63	0.81	4.52	0.73		
QUOTE PROGETTO	904.41	904.41	904.41														
DIST.PARZIALI PROGETTO	2.50	1.67															