

PIAZZOLA DI ESERCIZIO - SEZIONE A-A

scala 1:200

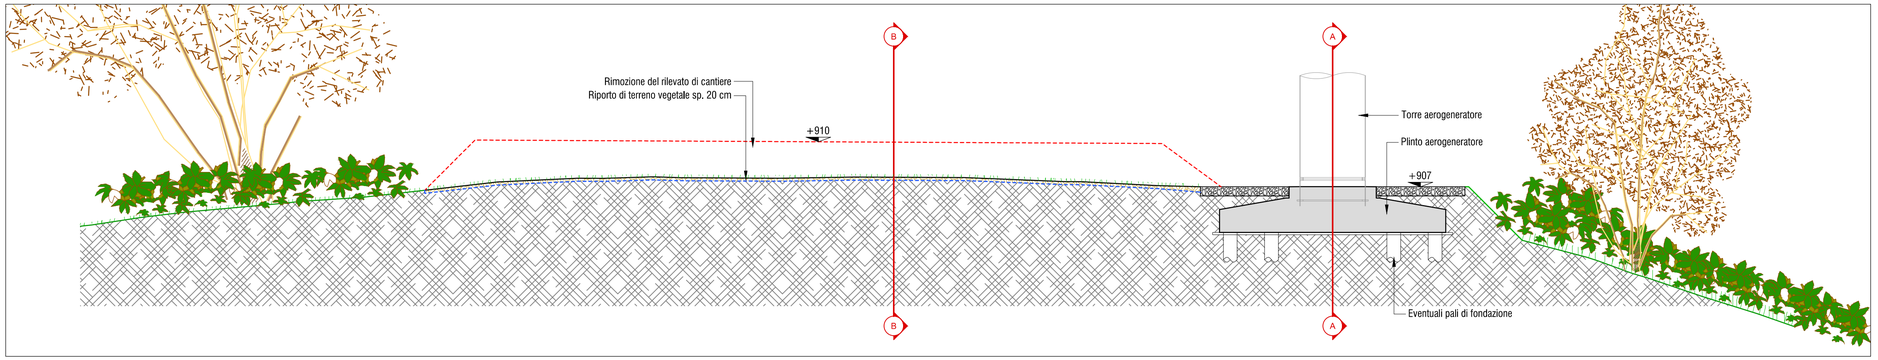


PIAZZOLA DI ESERCIZIO - SEZIONE B-B (rimane invariata)

scala 1:200

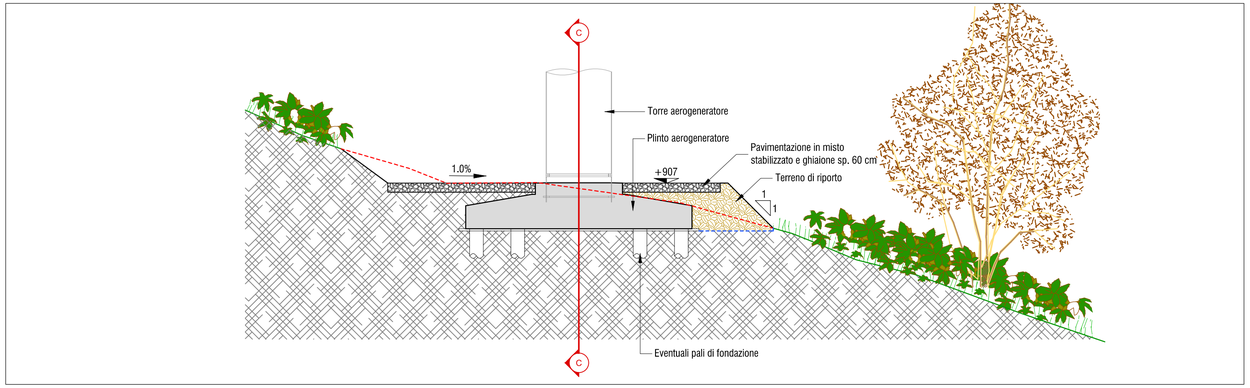


PIAZZOLA DI ESERCIZIO - SEZIONE C-C

scala 1:200

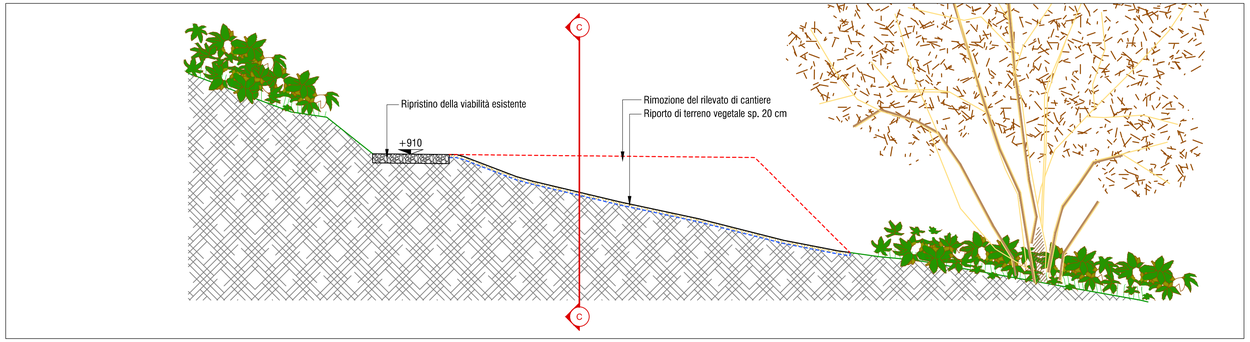

PIAZZOLA DI ESERCIZIO AEROGENERATORE T1b

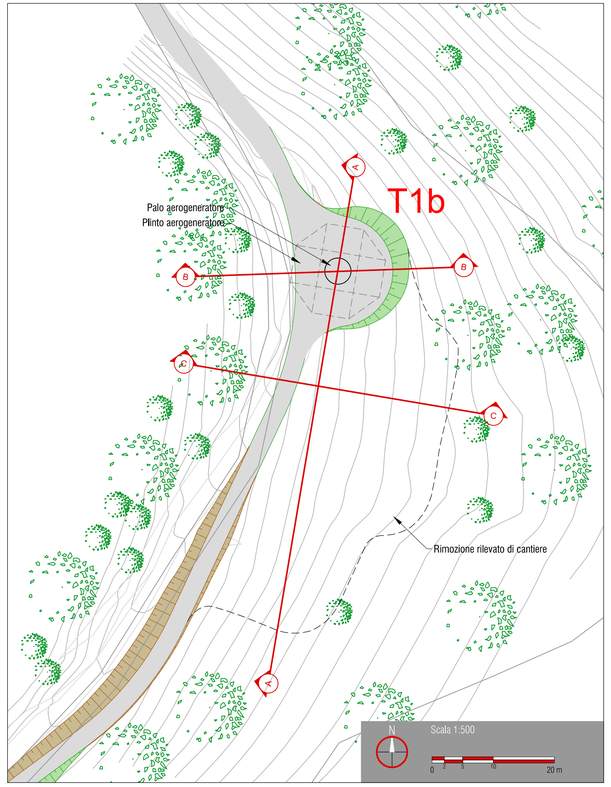

PROPONENTE

Elettrostudio S.p.A.
Via Lavaredo, 44/52
I-30174 Venezia - Mestre

T. +39.041.5349997
F. +39.041.5347661

elettrostudio

N° COMMESSA		VERIFICA
1330	IMPIANTO EOLICO "BRIC CHIOGGIA" DA REALIZZARSI IN COMUNE DI CALICE LIGURE (SV) LOCALITA' BRIC CHIOGGIA E PIAN DEI CORSI PROGETTO DI VARIANTE AEROGENERATORE T1	Ing. D. Piovanello APPROVAZIONE Ing. M. Ceroni

ELABORATO: **SEZIONI CARATTERISTICHE DELLA PIAZZOLA DI ESERCIZIO AEROGENERATORE T1b**

CODICE ELABORATO: 03.02

FORMATO	FILE DI ELABORAZIONE	FILE DI STAMPA	SCALA
A1	5076-03_A_03.02_TAV_R00	5076-03_A_03.02_TAV_R00.DWG	1:200

PROGETTAZIONE

sinèrgo

Sinergo Spa - via Ca' Bembo 152 - 30030 - Maerne di Martellago - Venezia - Italy
tel 041.3642511 - fax 041.640481 - sinergospa.com - info@sinergospa.com

Progettista : ing. A. Checchin
Coordinamento : ing. A. Vecchiato

Collaboratori : geom. Andrea Cazzin

NUMERO COMMESSA DI PROGETTAZIONE : 5076-03

TIMBRO E FIRMA PROGETTISTA

TIMBRO DEL PROPONENTE

REV.	DATA	DESCRIZIONE REVISIONE	ELABORAZIONE	VERIFICA	APPROVAZIONE
0	22/12/2013	prima emissione	geom. A. Cazzin	Ing. A. Vecchiato	Ing. Arch. A. Checchin

Cartiglio - Rev_01

COPYRIGHT CLEANPOWER S.c.p.a. TUTTI I DIRITTI SONO RISERVATI A NORMA DI LEGGE