ORIENTAMENTO

LEGENDA

- FASCIA DI RISPETTO INERBITA
- TERRA ARMATA
- TRATTO IN GALLERIA
- TRATTO IN SCOGLIERA
- TRATTO DI STATALE 28 OGGETTO DI INTERVENTO
- TRACCIATO PROGETTO ESECUTIVO "AURELIA BIS"

SCALIMETRO - SCALA 1 : 500

0 10 20 30 40 50 60 70 80 90 100m

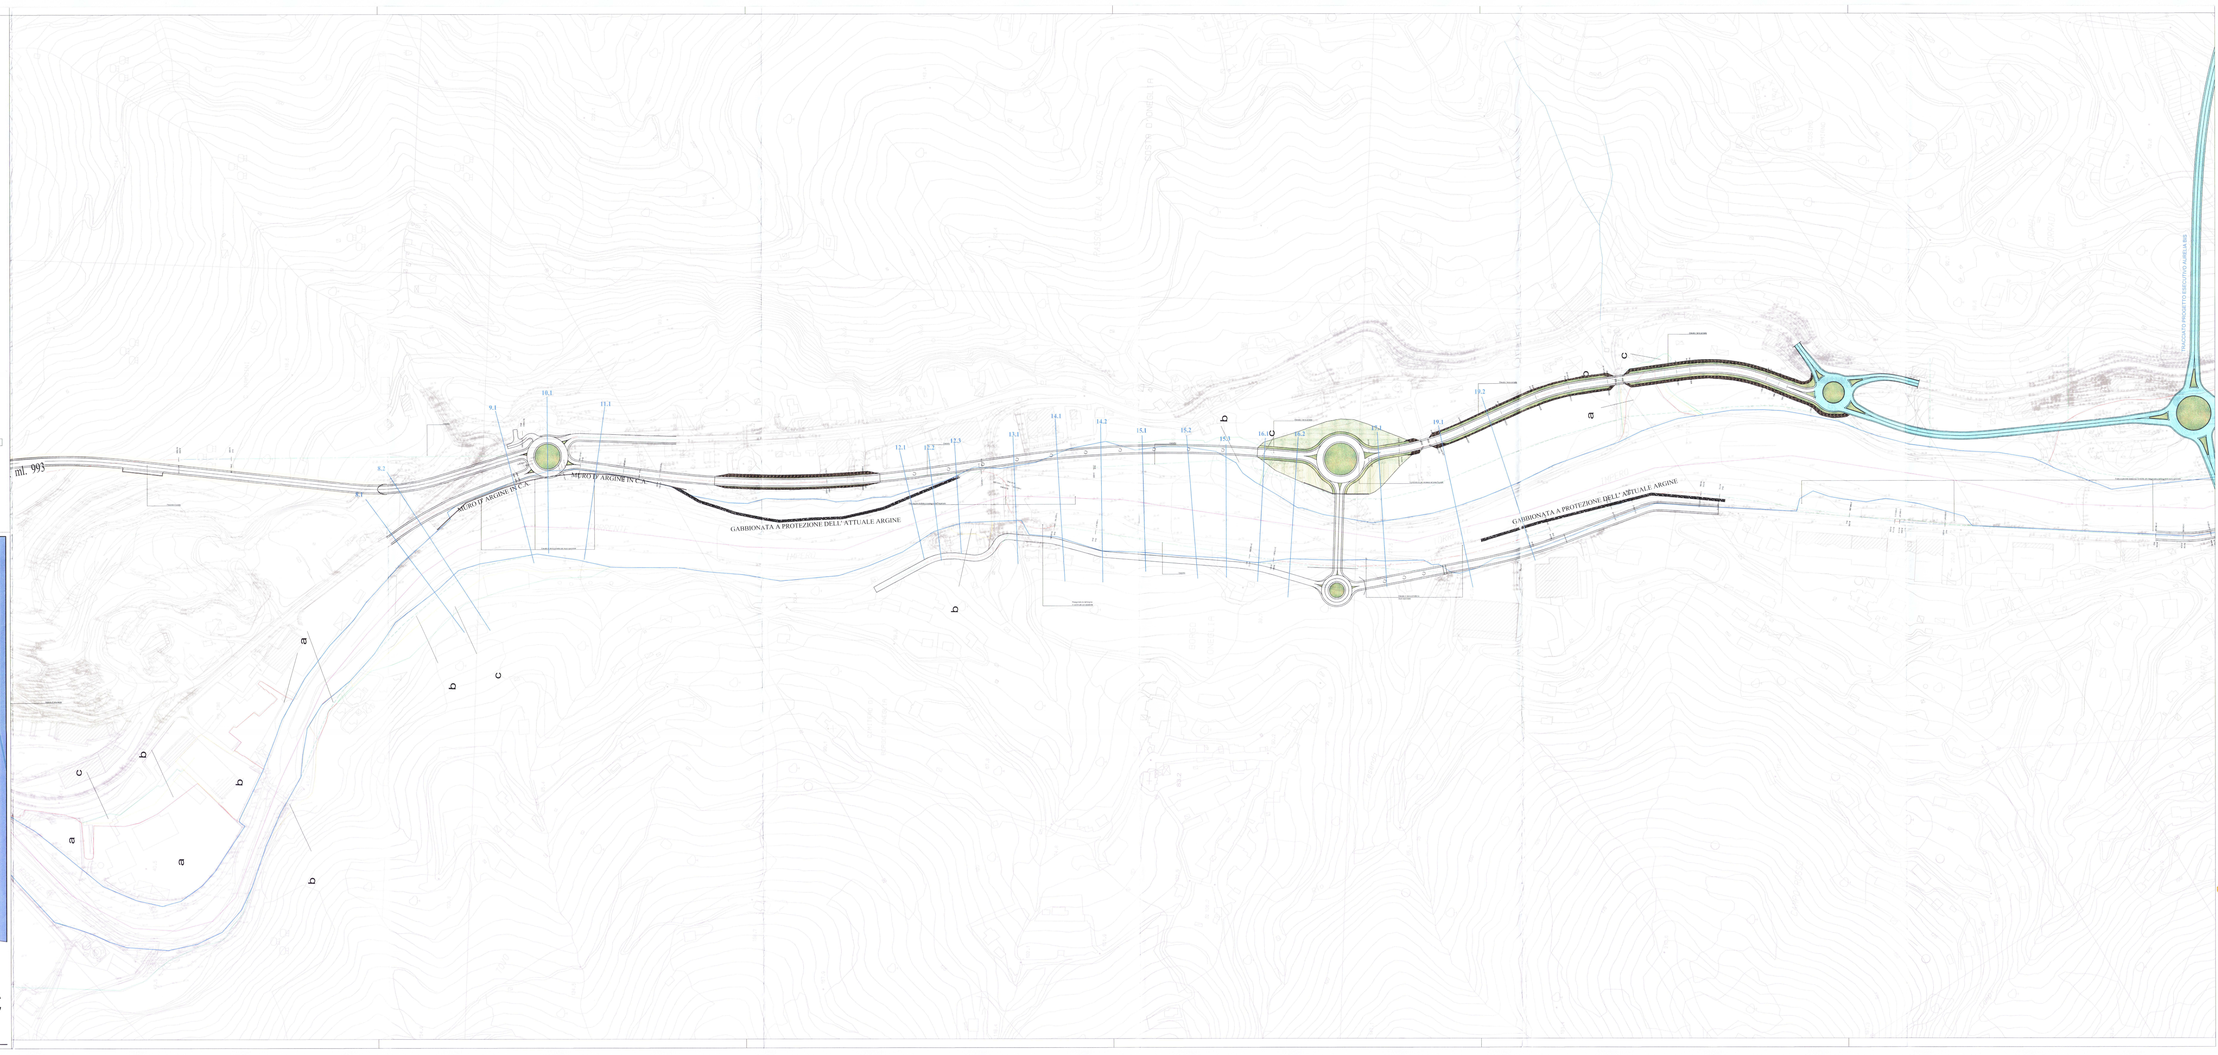


TAVOLA 5C

RILIEVO PLANOALTIMETRICO DELLO STATO ATTUALE CON SOVRAPPOSIZIONE TRACCIATO IN PROGETTO, CARTA TECNICA REGIONALE ED INDICAZIONE SEZIONI

- ZONA "BORGO D' ONEGLIA" -

SCALA 1 : 2000

PROVINCIA DI IMPERIA
(SEZIONE VIABILITA' E TRASPORTI)

Progetto preliminare per variante della SS 28 per la tratta da Imperia a Pontedassio

RESPONSABILE DEL PROCEDIMENTO
Dott. Ing. Michele Russo
Responsabile del servizio viabilità e trasporti
della Provincia di Imperia

REGIONE LIGURIA
VALUTAZIONE IMPATTO AMBIENTALE
ALLEGATI ALLA NOTA N° 2147/66
DEL 09-03-2012

5C

Geom. Mario Alberti
studio in Via Agnesi Sinistro 34
18100 Imperia (IM)

Dott. Ing. Gianluigi Spadari
studio in Via Soccorso 26
17027 Pietra Ligure (Sv)

Dott. Arch. Marco Gandolfo
studio in Via Roma 22
17037 Ortovero (Sv)