

INQUADRAMENTO 1

Scala 1:2.000

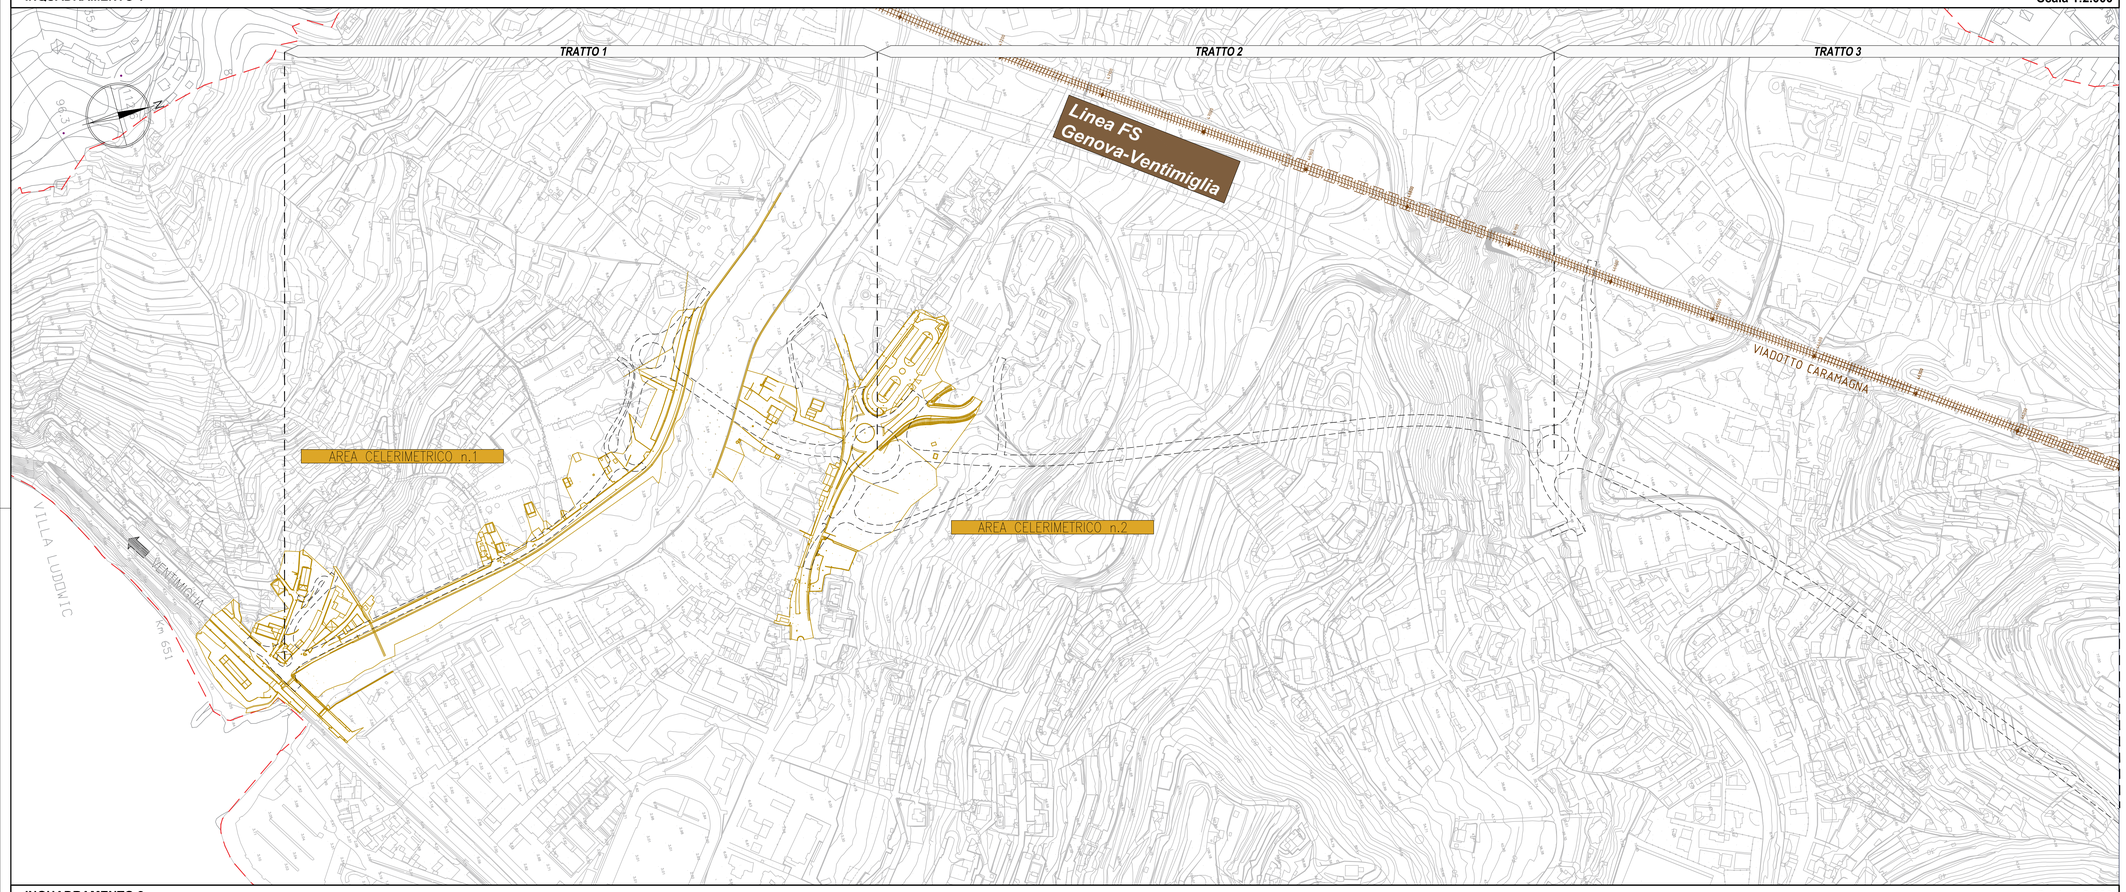


INQUADRAMENTO 2

Scala 1:2.000

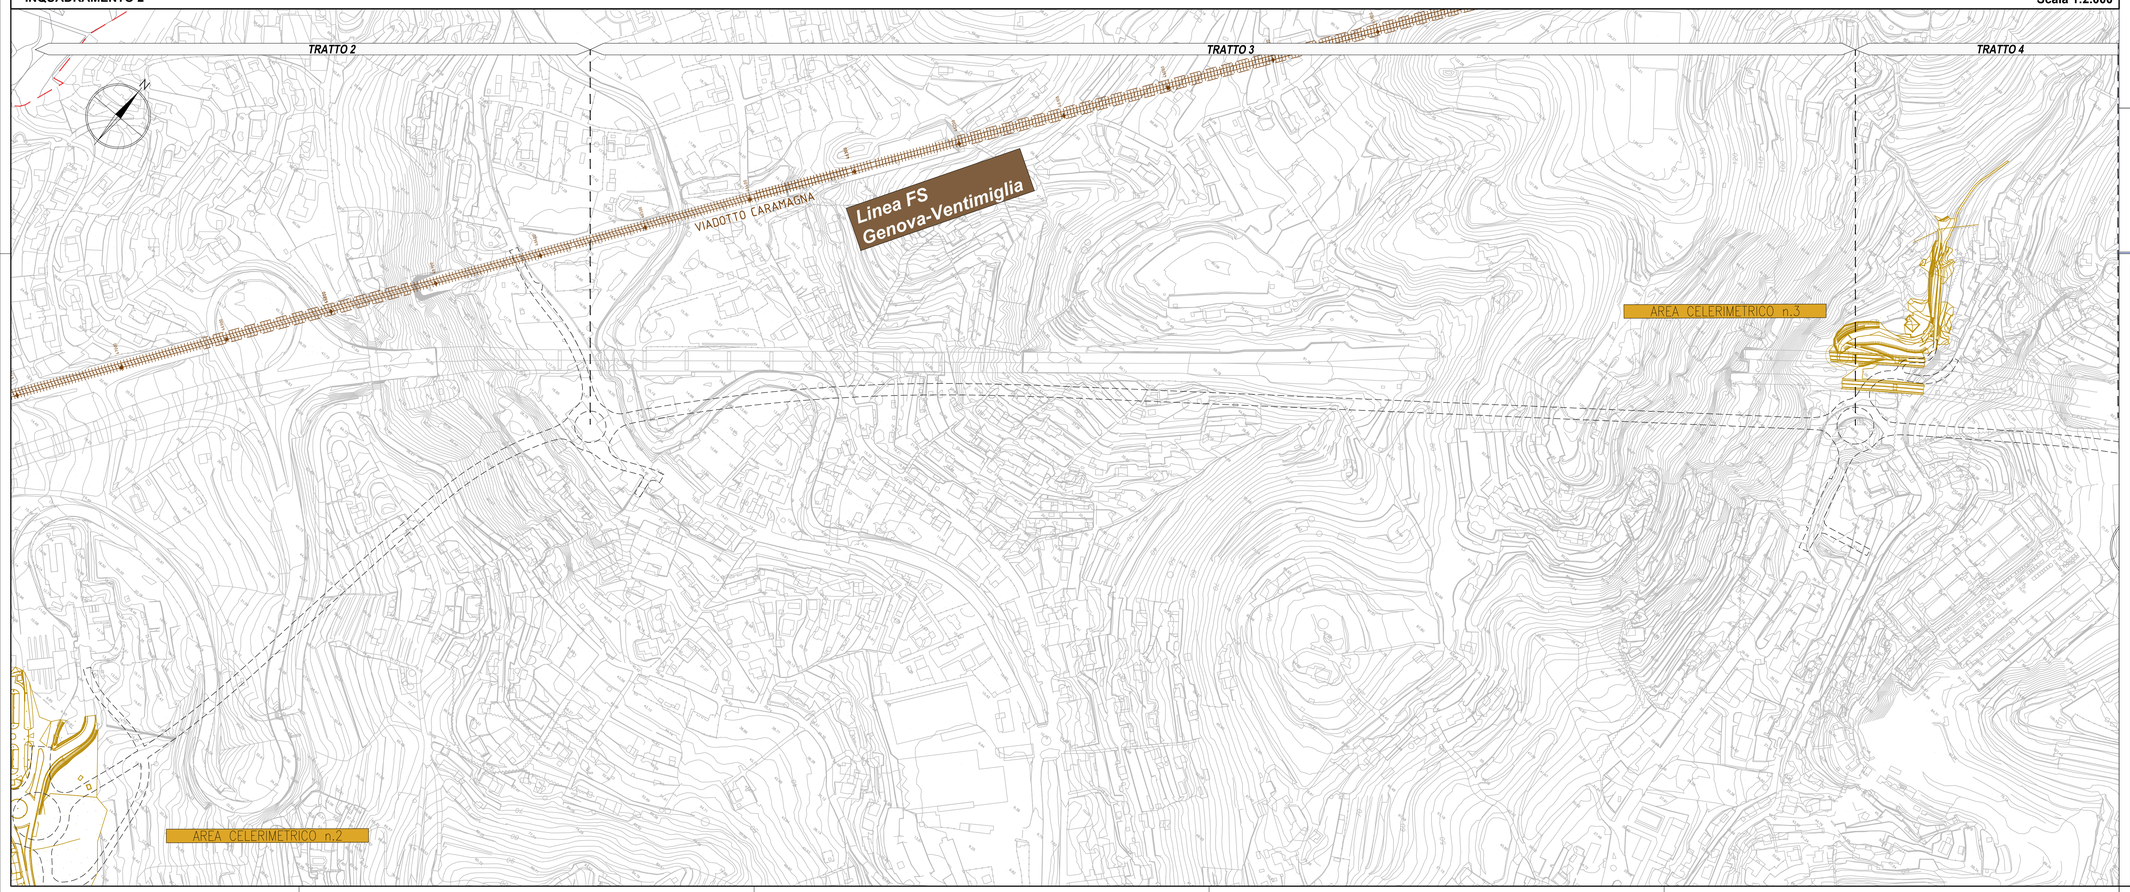

KeyPlan

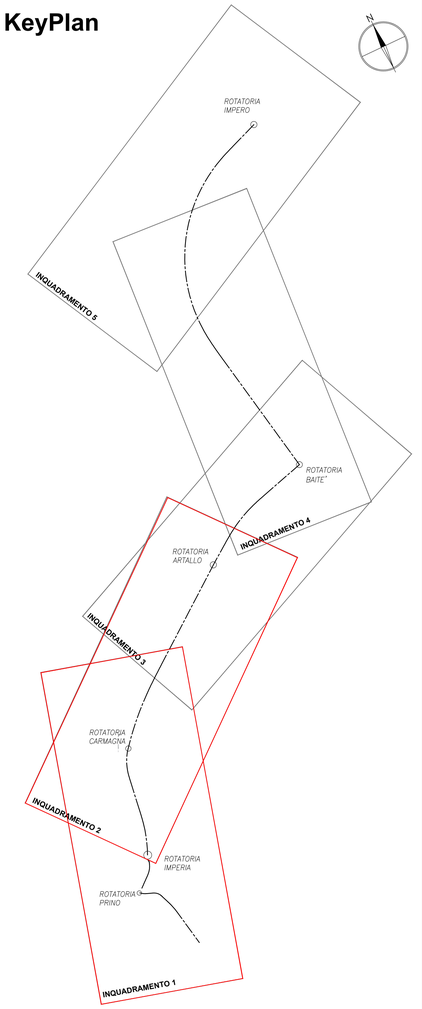

Legenda

- Limite di restituzione volo
- Area di restituzione rilievo fotogrammetrico
- Area di restituzione rilievo celerimetrico

Sanas
GRUPPO FS ITALIANE

Direzione Tecnica

S.S. n°1 AURELIA
VARIANTE ALL'ABITATO DI IMPERIA
LOTTO 1
DA SVINCOLO TORRENTE PRINO A SVINCOLO IMPERO

PROGETTO DEFINITIVO — COD. GE271

PROGETTAZIONE:
RAGGRUPPAMENTO TEMPORANEO PROGETTISTI

MANDATARIA: PRO ITER — Progetto Infrastrutture Territorio s.r.l.

MANDANTI: delta — ViA INGEGNERIA

IL RESPONSABILE DELL'INTEGRAZIONE DELLE PRESTAZIONI SPECIALISTICHE:
Ing. Riccardo Formichi – Società Pro Iter Srl
Ordine Ingegneri Provincia di Milano n. 18045

IL GEOLOGO:
Geol. Massimo Mezzanzanica – Società Pro Iter Srl
Ordine Geologi Regione Lombardia n. A762

IL COORDINATORE PER LA SICUREZZA IN FASE DI PROGETTAZIONE:
Ing. Matteo Di Girolamo – Società VIA Ingegneria Srl
Ordine Ingegneri Provincia di Roma n. A° 15138

VISTO: IL RESP. DEL PROCEDIMENTO:
Ing. Fabrizio Cardone

PROTOCOLLO: DATA:

IL PROGETTISTA:
Ing. Riccardo Formichi – Società Pro Iter Srl
Ordine Ingegneri Provincia di Milano n. 18045

ORDINE DEGLI INGEGNERI DELLA PROVINCIA DI MILANO — DOTT. ING. FORMICHI RICCARDO — Settore: a) civile e ambientale, b) industriale, c) dell'informazione — N° A 18045 — SEZ. A

01 - PARTE GENERALE
01.01 - INQUADRAMENTO DELL'INTERVENTO

Planimetria dello stato di fatto - Tav.1

CODICE PROGETTO		NOME FILE		REVISIONE	SCALA
PROGETTO: DPGE2710 — LIV. PROG.: D — 23		T00EG00CRTPL02B.pdf		B	1:2000
CODICE ELAB.: T00EG00CRTPL02					

REV.	DESCRIZIONE	DATA	REDATTO	VERIFICATO	APPROVATO
D					
C					
B	REVISIONE A SEGUITO DI ISTRUTTORIA ANAS PER AVVIO PROCEDURA VIA	Maggio 2024	Valtorta	Babini	Formichi
A	EMISSIONE	Gennaio 2024	Valtorta	Babini	Formichi