
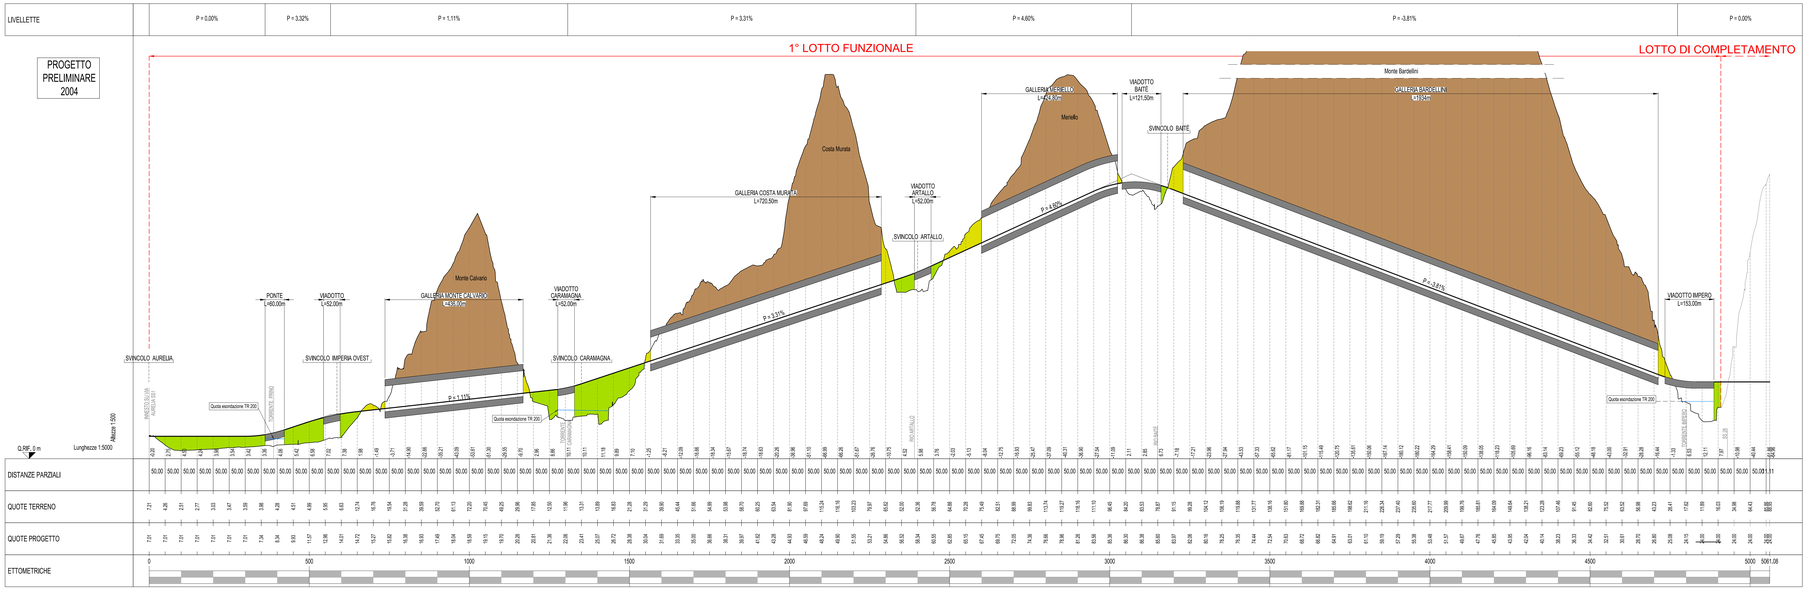


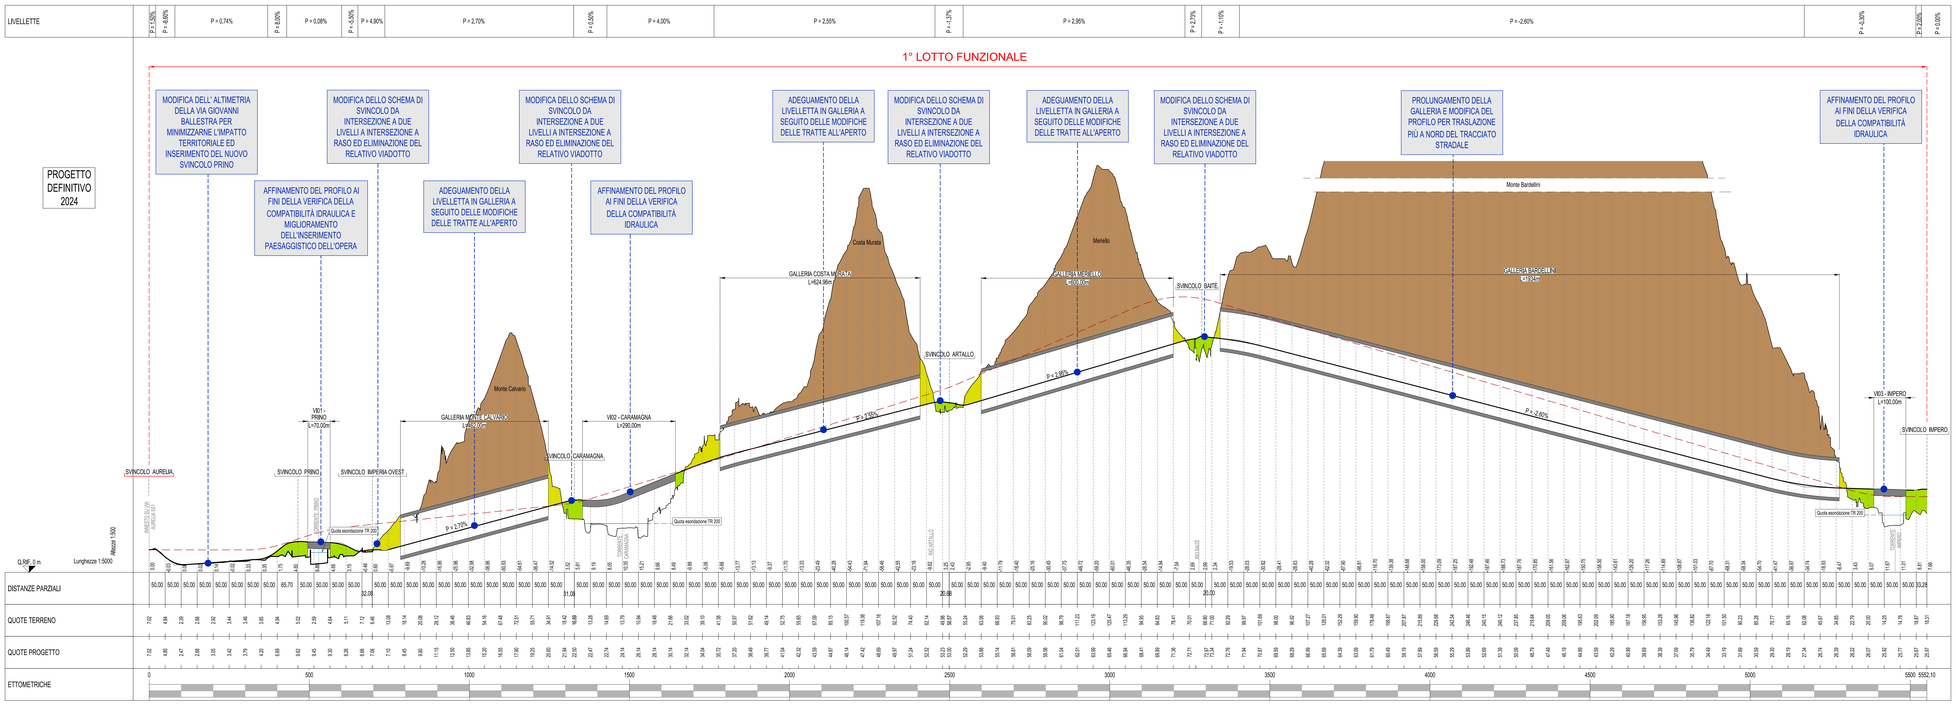

LEGENDA

- Tratti in rilevato
- Tratti in trincea
- Tratti in galleria
- Proiezione del profilo del Progetto Preliminare 2004 sul progetto stradale definitivo 2024

Anas
GRUPPO FS ITALIANE
Direzione Tecnica

S.S. n°1 AURELIA
VARIANTE ALL'ABITATO DI IMPERIA
LOTTO 1
DA SVINCOLO TORRENTE PRINO A SVINCOLO IMPERO

PROGETTO DEFINITIVO — cod. GE271

PROGETTAZIONE: RAGGRUPPAMENTO TEMPORANEO PROGETTISTI
MANDATARIA: PRO ITER
MANDANTI: VIA

IL RESPONSABILE DELL'INTEGRAZIONE DELLE PRESTAZIONI SPECIALISTICHE:
Ing. Riccardo Formichi – Società Pro Iter Srl
Ordine Ingegneri Provincia di Milano n. 19640

IL GEOLOGO:
Dott. Massimo Mazzocchetta – Società Pro Iter Srl
Ordine Geologi Regione Lombardia n. 676/2

IL COORDINATORE PER LA SICUREZZA IN FASE DI PROGETTAZIONE:
Ing. Matteo Di Giovanni – Società Pro Iter Srl
Ordine Ingegneri Provincia di Milano n. 21138

VISTO: IL RESP. DEL PROCEDIMENTO:
Ing. Fabrizio Cardone

IL PROGETTISTA:
Ing. Riccardo Formichi – Società Pro Iter Srl
Ordine Ingegneri Provincia di Milano n. 19640

PROTOCOLLO: DATA:

01 - PARTE GENERALE
01.02 - VERIFICA DI OTTEMPERANZA PARERE C.I.P.E.

Profilo di confronto tra P.P. 2004 e P.D. 2024

CODICE PROGETTO		NOME FILE	REVISIONE	SCALA
PROGETTO	LIV. PROG.	T00EG00GENFL01A.pdf		
DPGE27	10 D 23	CODICE ELAB. T00EG00GENFL01	A	1:3000/500

REV.	DESCRIZIONE	DATA	REDATTO	VERIFICATO	APPROVATO
D					
C					
B					
A	EMISSIONE	Gennaio 2024	Valenti	Balzini	Formichi