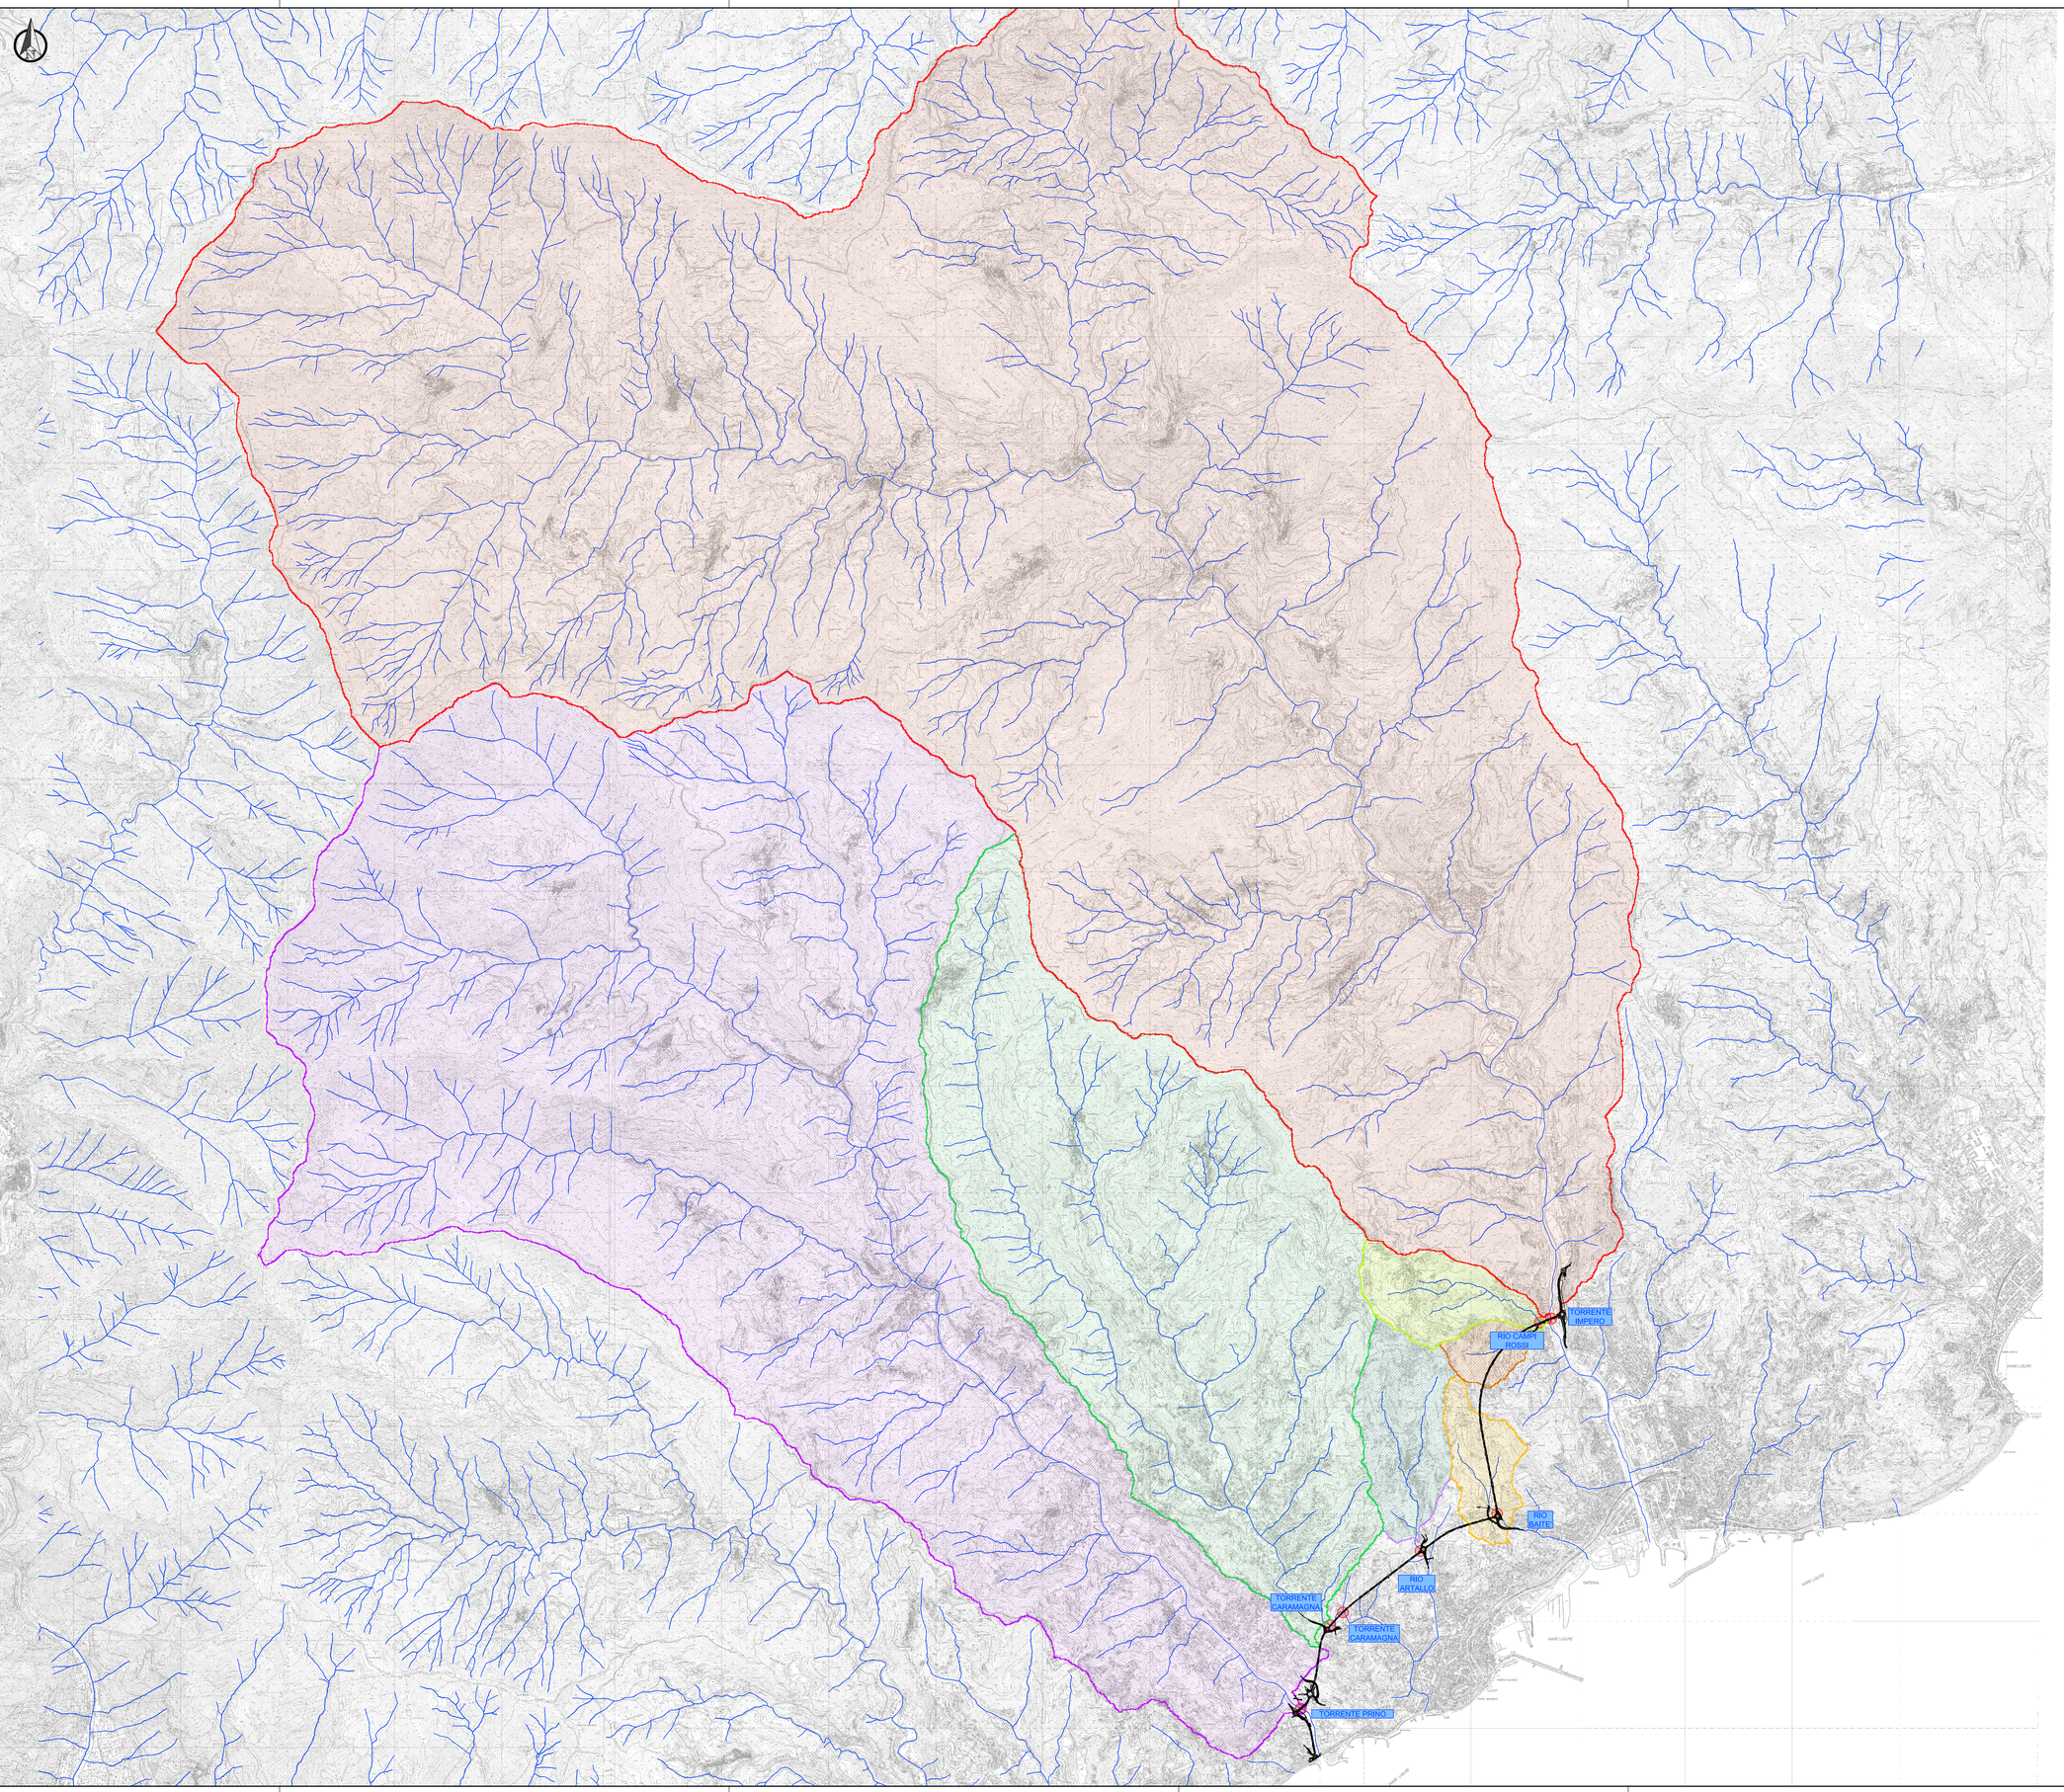


Legenda:

- Bacino t. Impero
- Bacino t. Artallo
- Bacino t. Baitè
- Bacino t. Campirossi
- Bacino t. Prino
- Bacino t. Caramagna
- Bacino affluente Campirossi

CARATTERISTICHE DEI BACINI IDROGRAFICI

BACINO	A [Km²]	L [Km]	tc [h]	CN III	a	n	G TR 200 [m³/s]
T. Prino	42.56	13.50	2.46	92.18	91.74	0.354	**501.57**
T. Caramagna	16.41	9.15	2.17	88.96	91.74	0.354	**189.93**
T. Impero	87.14	20.50	3.91	89.65	91.74	0.354	**739.21**
Rio Baitè (Rio Chissore)	0.29	1.10	0.20	94.56	91.74	0.354	**12.67**
Rio Baitè affluente	0.19	0.70	0.13	90.62	91.74	0.354	**9.46**
Rio Artallo	1.37	2.85	0.68	91.43	91.74	0.354	**32.28***
R. Campi Rossi	1.02	1.73	0.32	91.52	91.74	0.354	**35.82**
R. Campi Rossi affluente	0.35	0.18	0.13	91.34	91.74	0.354	**18.88**
F.so int. galleria Monte Calvario	0.03	0.30	0.08	90.55	91.74	0.354	**2.01**

Anas GRUPPO FS ITALIANE

Direzione Tecnica

S.S. n°1 AURELIA
VARIANTE ALL'ABITATO DI IMPERIA
LOTTO 1
DA SVINCOLO TORRENTE PRINO A SVINCOLO IMPERO

PROGETTO DEFINITIVO — COD. GE271

PROGETTAZIONE: RAGGRUPPAMENTO TEMPORANEO PROGETTISTI

MANDATARIA: PRO ITER — Progetto Infrastrutture Territorio s.r.l.

MANDANTI: delta — ViA INGEGNERIA

IL RESPONSABILE DELL'INTEGRAZIONE DELLE PRESTAZIONI SPECIALISTICHE:
Ing. Riccardo Formichi – Società Pro Iter Srl
Ordine Ingegneri Provincia di Milano n. 18545

IL GEOLOGO:
Geol. Massimo Mezzanzanica – Società Pro Iter Srl
Ordine Geologi Regione Lombardia n. A762

IL COORDINATORE PER LA SICUREZZA IN FASE DI PROGETTAZIONE:
Ing. Matteo Di Girolamo – Società VIA Ingegneria Srl
Ordine Ingegneri Provincia di Roma n. A° 15138

VISTO: IL RESP. DEL PROCEDIMENTO:
Ing. Fabrizio Cardone

PROTOCOLLO: DATA:

IL PROGETTISTA:
Ing. Riccardo Formichi – Società Pro Iter Srl
Ordine Ingegneri Provincia di Milano n. 18545

ORDINE DEGLI INGEGNERI DELLA PROVINCIA DI MILANO — DOTT.ING. FORMICHI RICCARDO — Settore: a) civile e ambientale, b) industriale, c) dell'informazione — Sez. A n. 18545

03 - IDROLOGIA ED IDRAULICA
03.01 - INTERFERENZE CON IL RETICOLO IDROGRAFICO
Corografia dei bacini

CODICE PROGETTO			NOME FILE	REVISIONE	SCALA
PROGETTO	LIV. PROG.		T00ID01IDRC001B.pdf		
DPGE2710	D	23	CODICE ELAB. T00ID01IDRC001	B	1:20'000

REV.	DESCRIZIONE	DATA	REDATTO	VERIFICATO	APPROVATO
D					
C					
B	Revisione a seguito di istruttoria Anas per avvio procedura VIA	Maggio 2024	Argiò	Besio	Formichi
A	EMISSIONE	Gennaio 2024	Argiò	Besio	Formichi