

STRALCIO PLANIMETRICO - Scala 1:1000

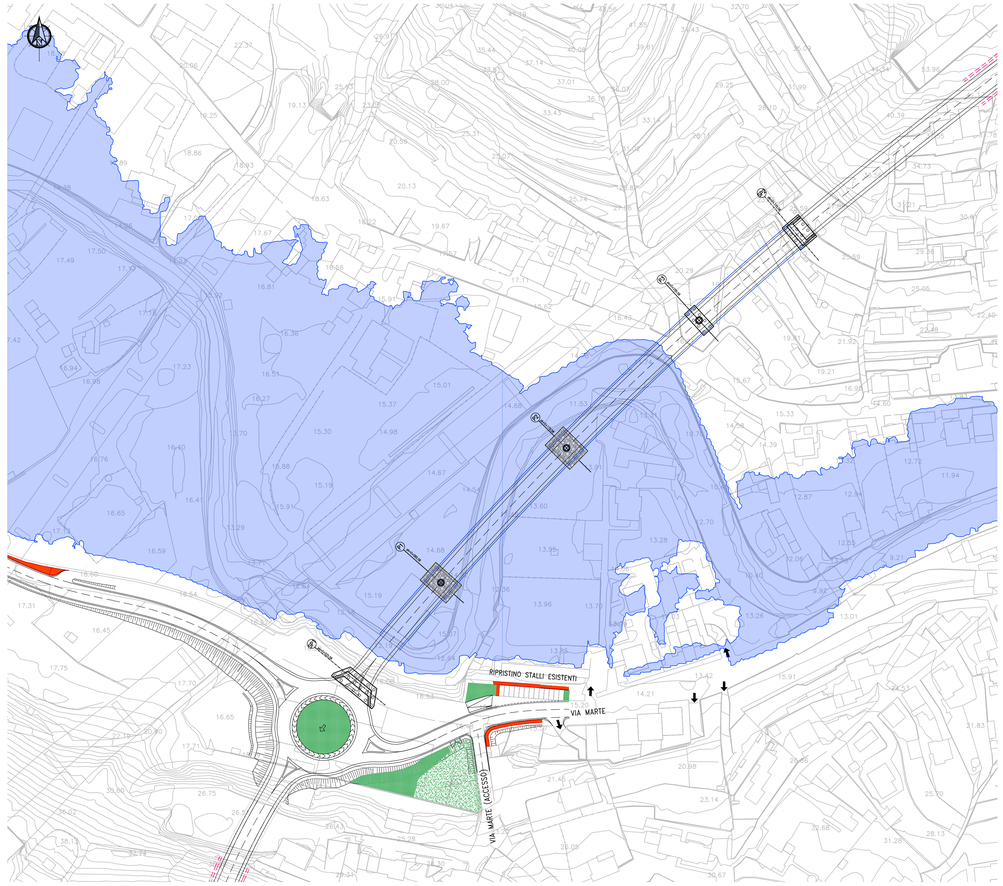


PIANTE E SEZIONI DELLE PROTEZIONI IN CORRISPONDENZA DELLE PILE P1 E P2 - Scala 1:100


VISTA TRASVERSALE
Scala 1:100

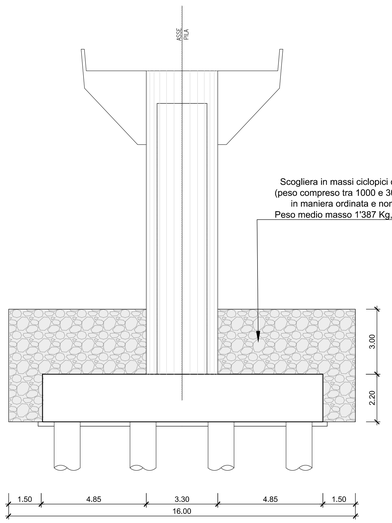


VISTA LONGITUDINALE
Scala 1:100

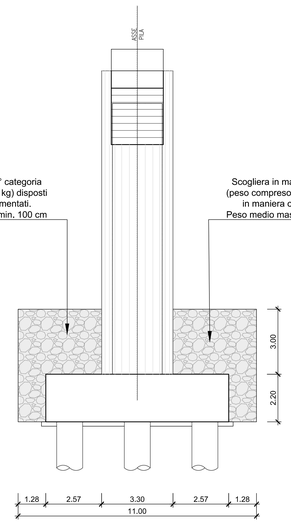


VISTA LONGITUDINALE
Scala 1:100

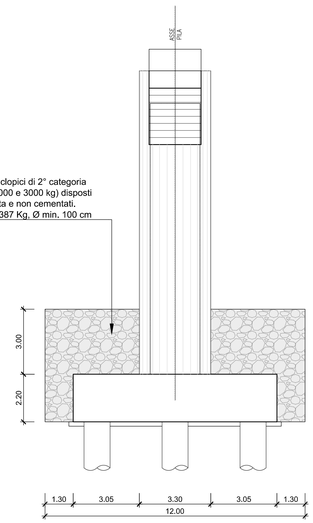


PIANTA FONDAZIONE PILA P1
Scala 1:100

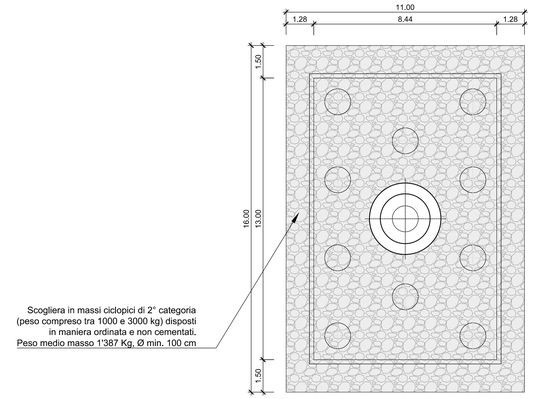

PIANTA FONDAZIONE PILA P2
Scala 1:100

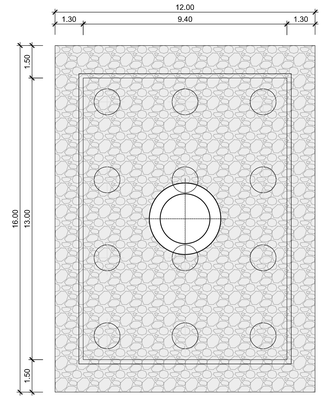

PROFILO DEL VIADOTTO CON INDICATE LE PROTEZIONI DELLE FONDAZIONI DELLE PILE P1 E P2 - Scala 1:250

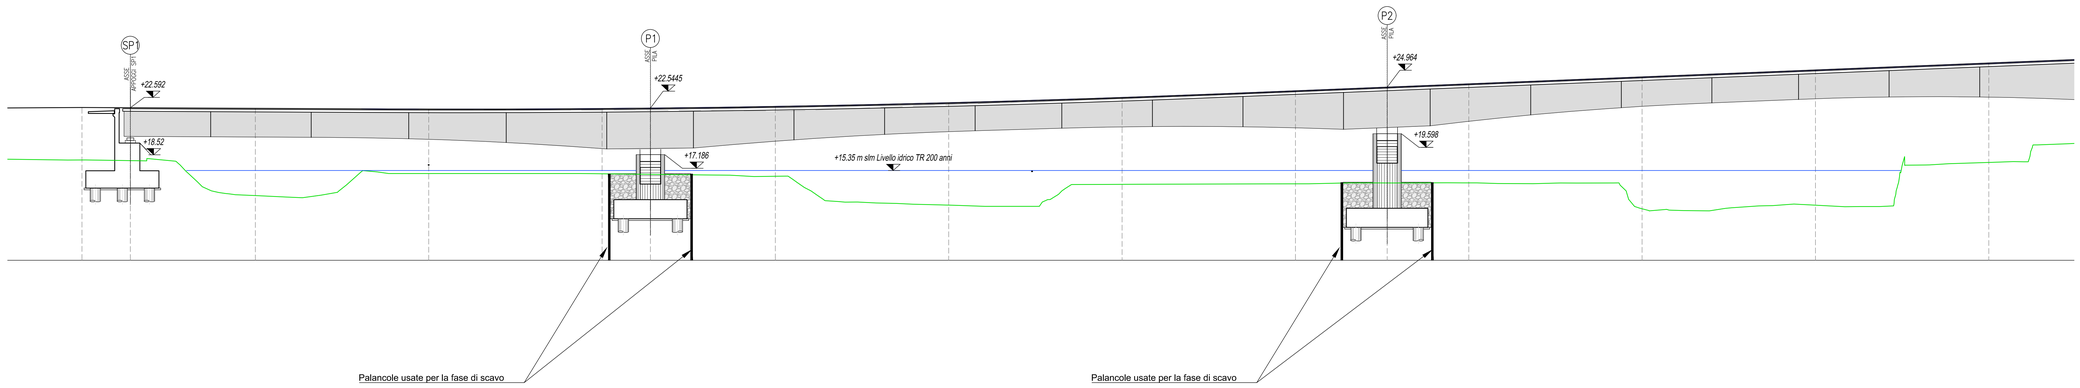

GRUPPO FS ITALIANE

Direzione Tecnica

S.S. n°1 AURELIA
VARIANTE ALL'ABITATO DI IMPERIA
LOTTO 1
DA SVINCOLO TORRENTE PRINO A SVINCOLO IMPERO

PROGETTO DEFINITIVO — cod. GE271

PROGETTAZIONE:
RAGGRUPPAMENTO
TEMPORANEO PROGETTISTI

MANDATARIA: PRO ITER Progetto Infrastrutture Territorio s.r.l.

MANDANTI: ViA INGEGNERIA

IL RESPONSABILE DELL'INTEGRAZIONE DELLE PRESTAZIONI SPECIALISTICHE:
Ing. Riccardo Formichi – Società Pro Iter Srl
Ordine Ingegneri Provincia di Milano n. 18045

IL GEOLOGO:
Geol. Massimo Mezzanzanica – Società Pro Iter Srl
Ordine Geologi Regione Lombardia n. A762

IL COORDINATORE PER LA SICUREZZA IN FASE DI PROGETTAZIONE:
Ing. Matteo Di Girolamo – Società VIA Ingegneria Srl
Ordine Ingegneri Provincia di Roma n. A 15138

VISTO: IL RESP. DEL PROCEDIMENTO:
Ing. Fabrizio Cardone

PROTOCOLLO: DATA:

IL PROGETTISTA:
Ing. Riccardo Formichi – Società Pro Iter Srl
Ordine Ingegneri Provincia di Milano n. 18045

DOTT. ING. FORMICHI RICCARDO — Sez. A — Settori: a) civile e ambientale, b) industriale, c) dell'informazione — n° A 18045 — ORDINE DEGLI INGEGNERI DELLA PROVINCIA DI MILANO

03 - IDROLOGIA ED IDRAULICA
03.01 - INTERFERENZE CON IL RETICOLO IDROGRAFICO
Protezione delle pile dei viadotti dai fenomeni di erosione localizzata

CODICE PROGETTO		NOME FILE	REVISIONE	SCALA
PROGETTO: DPGE2710	LIV. PROG.: D 23	T00ID01IDRDI01B.pdf		
		CODICE ELAB.: T00ID01IDRDI01	B	Varie

REV.	DESCRIZIONE	DATA	REDATTO	VERIFICATO	APPROVATO
D					
C					
B	REVISIONE A SEGUITO DI ISTRUTTORIA ANAS PER AVVIO PROCEDURA VIA	Maggio 2024	Argiró	Besio	Formichi
A	EMISSIONE	Gennaio 2024	Argiró	Besio	Formichi