

STRALCIO PLANIMETRICO DEVIAZIONE DEL RIO CAMPI ROSSI - Scala 1:200

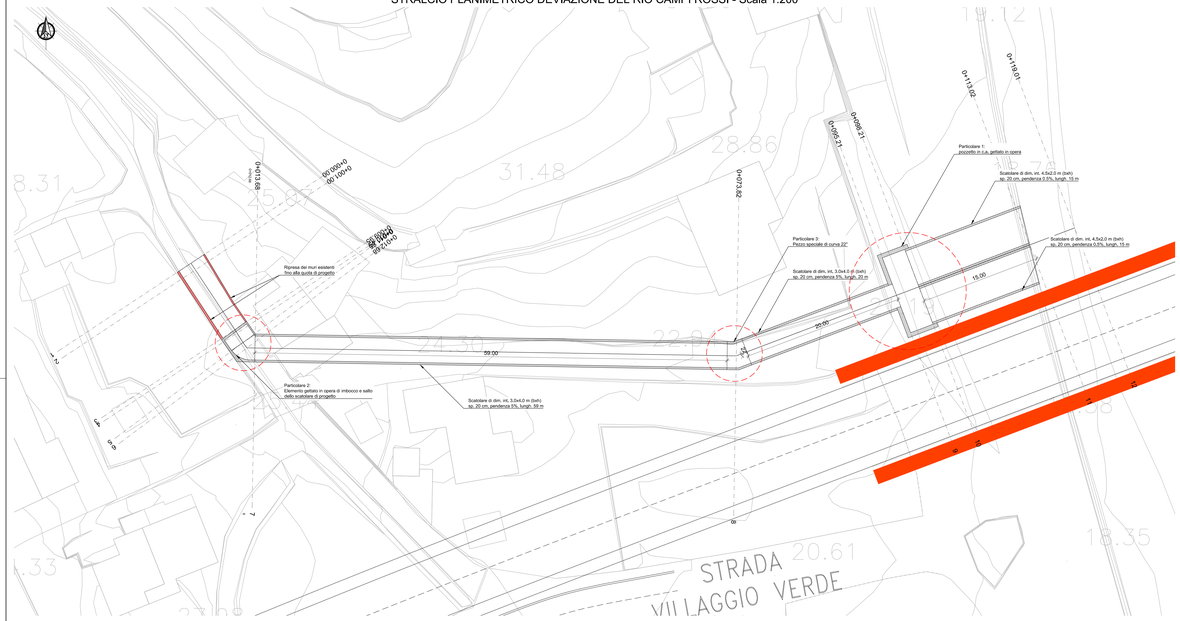


PARTICOLARE 1: PIANTA E SEZIONI

Pianta - Scala 1:100

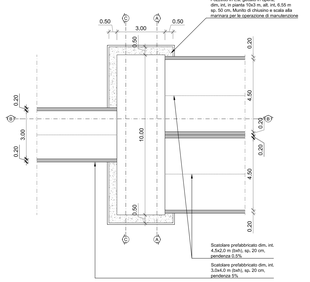


Sezione A-A - Scala 1:100

NB: le quote indicate fanno riferimento ai livelli idrici per TR 200 anni

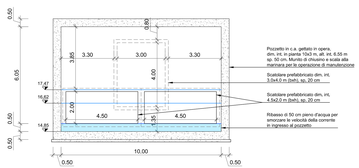


Sezione B-B - Scala 1:100

NB: le quote indicate fanno riferimento ai livelli idrici per TR 200 anni

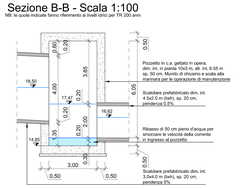


Sezione C-C - Scala 1:100


NB: le quote indicate fanno riferimento ai livelli idrici per TR 200 anni

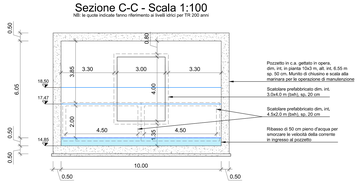


SEZIONE DI TESTA DELLA RIPROFILATURA DEL CANALE ESISTENTE

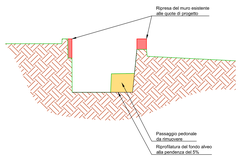

PARTICOLARE 3: PIANTA E SEZIONI

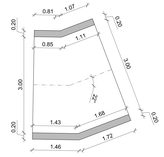


PROFILO LONGITUDINALE DELLA DEVIAZIONE DEL RIO CAMPI ROSSI

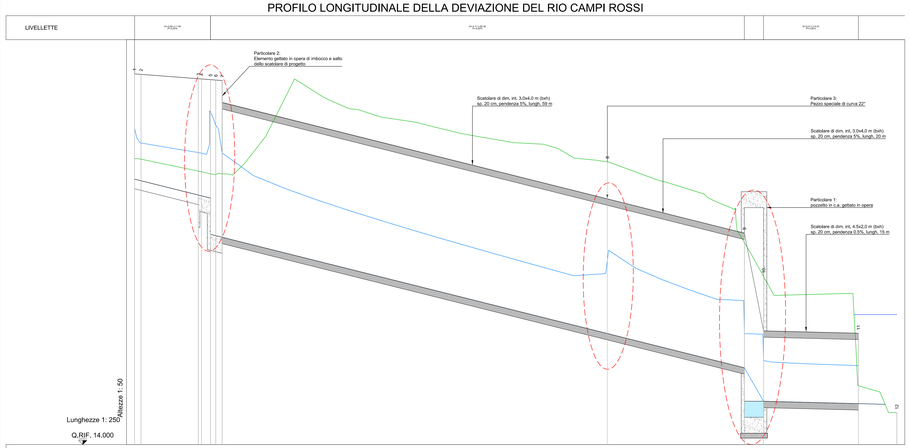


N° SEZIONI	1	2	3	4	5	6	7	8	9	10	11	12
DISTANZE PROGRESSIVE (m)	0.00	8.95	9.00	9.45	11.65	13.69	73.82		95.21	98.21	113.02	119.01
DISTANZE PARZIALI (m)	8.95		0.05	2.20	2.04	5.99	60.14	21.40	3.00	14.81	5.99	
QUOTE TERRENO	22.94 22.50		22.94 22.50	22.46 22.46	22.40 22.40		22.83		20.31	19.25	15.64	15.00
LIVELLO IDRICO TR200 ANNI	22.82 21.82		23.12 21.82	23.08 21.82	23.11 21.82		19.75		17.47	16.42	16.45	
QUOTE SCORRIMENTO PROGETTO	22.25 22.25		21.75 21.75	21.71 21.71	20.93 20.93		17.47		16.46 20.61	15.35 11.55	15.28 11.48	
QUOTE ESTRADOSSO CANALE	25.56 25.56		25.42 25.42	25.38 25.38	25.33 25.33		21.68		20.61	11.55	11.48	

PARTICOLARE 2: PIANTA E SEZIONI


Pianta - Scala 1:50

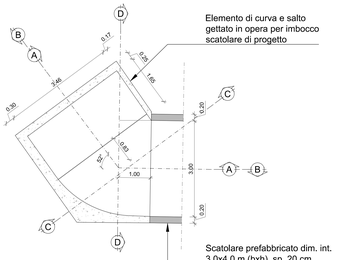


Sezione A-A - Scala 1:50

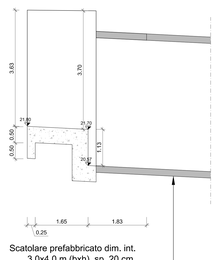


Sezione B-B - Scala 1:50

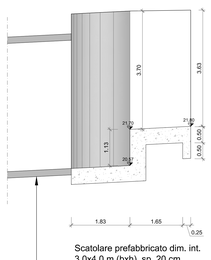

Sezione C-C - Scala 1:50

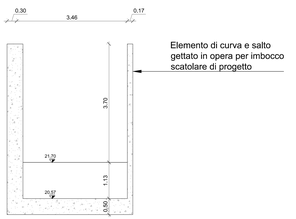

Sezione D-D - Scala 1:50

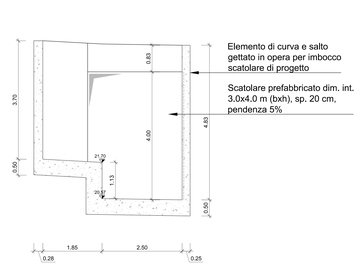

Sanas — GRUPPO FS ITALIANE — Direzione Tecnica

S.S. n°1 AURELIA
VARIANTE ALL'ABITATO DI IMPERIA
LOTTO 1
DA SVINCOLO TORRENTE PRINO A SVINCOLO IMPERO

PROGETTO DEFINITIVO

cod. GE271

PROGETTAZIONE: RAGGRUPPAMENTO TEMPORANEO PROGETTISTI

MANDATARIA: PRO ITER

MANDANTI: VIA ENGINEERING

IL RESPONSABILE DELL'INTEGRAZIONE DELLE PRESTAZIONI SPECIALISTICHE:
Ing. Riccardo Formichi – Società Pro Iter Srl
Ordine Ingegneri Provincia di Milano n. 19640

IL GEOLOGO:
Geol. Massimo Mezzanotte – Società Pro Iter Srl
Ordine Geologi Regione Lombardia n. 474/2

IL COORDINATORE PER LA SICUREZZA IN FASE DI PROGETTAZIONE:
Ing. Matteo Di Giovanni – Società Ati Ingegneri Srl
Ordine Ingegneri Provincia di Roma n° 21138

VISTO: IL RESP. DEL PROCEDIMENTO:
Ing. Fabrizio Cardone

IL PROGETTISTA:
Ing. Riccardo Formichi – Società Pro Iter Srl
Ordine Ingegneri Provincia di Milano n. 19640

PROTOCOLLO: DATA:

03 - IDROLOGIA ED IDRAULICA
03.01 - INTERFERENZE CON IL RETICOLO IDROGRAFICO
Deviazione del Rio Campi Rossi - planimetria, profilo e particolari

CODICE PROGETTO													NOME FILE	REVISIONE	SCALA
PROGETTO	LIV. PROG.												T00ID01GEO0328.pdf		
D P G E 2 7 1 0	D	2 3											CODICE ELAB. T 0 0 I D 0 1 I D R D 1 0 2	B	Varie
D															
C															
B	REVISIONE A SEGUITO DI ISTRUTTORIA MASE PER AVVIO PROCEDURA VIA												Maggio 2024	Arpini	Reiss	Formichi
A	EMISSIONE												Gennaio 2024	Arpini	Reiss	Formichi
REV.	DESCRIZIONE												DATA	REDATTO	VERIFICATO	APPROVATO