

PROFILO NUOVA INALVEAZIONE

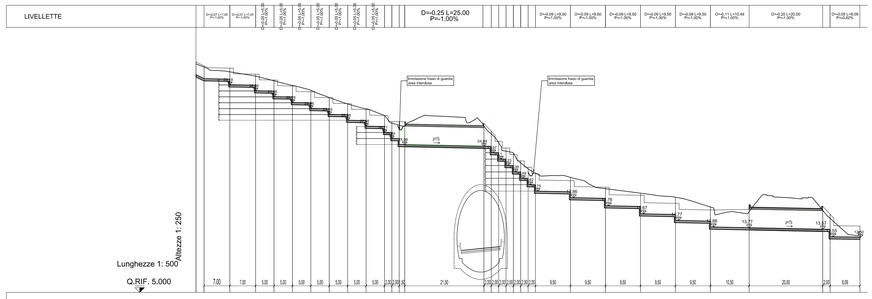


No. SEZIONI	1	2	3	4	5	6	7	8	9	10	11	12	13	14	15	16	17	18	19	20	21	22	23	24	25	26	27	28	29	30	31
DISTANZE PROGRESSIVE	0.0	2.2	9.2	16.2	21.2	26.2	31.2	36.2	41.2	46.2	51.2	56.2	56.7	57.2	57.7	58.2	76.2	78.2	80.2	82.2	84.2	86.2	88.2	92.2	101.7	111.2	120.7	130.2	139.7	150.2	170.2	172.2	180.3
DISTANZE PARZIALI	2.2	7.0	7.0	5.0	5.0	5.0	5.0	5.0	5.0	5.0	5.0	0.5	0.5	0.5	0.5	18.0	2.0	2.0	2.0	2.0	2.0	2.0	4.0	9.5	9.5	9.5	9.5	9.5	10.5	20.0	2.0	8.1	
QUOTE TERRENO	36.02	35.57	34.93	34.33	33.71	33.05	32.43	31.45	30.58	29.91	29.01	29.01	27.67	27.67	25.85	25.85	27.60	25.50	25.50	23.58	23.58	21.67	21.67	21.18	20.61	19.07	17.76	16.67	18.47	17.91	16.13	15.05	13.20
QUOTE PROGETTO	34.54	34.00	33.93	33.11	32.31	33.71	30.71	29.91	31.45	29.11	28.31	29.91	26.85	25.85	25.85	25.85	24.84	24.60	23.80	23.09	22.29	21.48	21.48	21.11	20.17	19.27	17.76	16.67	18.47	17.08	15.57	14.68	13.77	16.27	16.07	15.59	12.55	14.01	12.50
QUOTA SPONDA PROGETTO	36.27	35.74	35.43	34.61	33.81	33.01	32.21	31.41	30.61	29.81	29.01	29.01	27.51	27.51	26.85	26.85	27.34	25.49	25.49	23.58	23.58	21.67	21.67	21.18	20.17	19.27	17.76	16.18	18.47	17.08	15.57	14.19	13.77	16.27	16.07	15.59	12.55	14.01	12.50

PROFILO FOSSO DI GUARDIA AREA INTERCLUSA

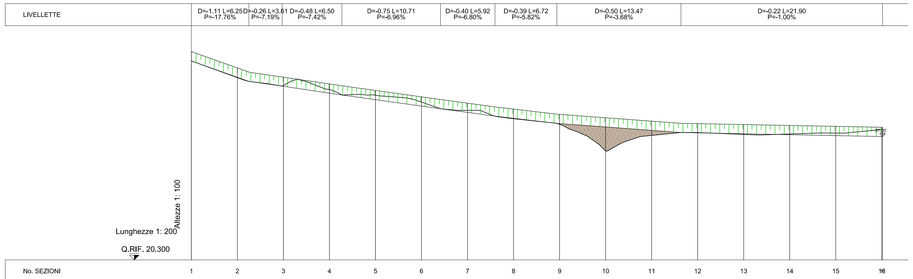


No. SEZIONI	1	2	3	4	5	6	7	8	9	10	11	12	13	14	15	16
DISTANZE PROGRESSIVE	0.0	5.0	10.0	15.0	20.0	25.0	30.0	35.0	40.0	45.0	50.0	55.0	60.0	65.0	70.0	**74.0**
DISTANZE PARZIALI	5.0	5.0	5.0	5.0	5.0	5.0	5.0	5.0	5.0	5.0	5.0	5.0	5.0	5.0	5.0	4.0
QUOTE TERRENO	31.10	31.10	30.22	29.72	29.72	29.35	29.04	28.87	28.42	27.97	27.66	27.66	27.21	27.11	27.14	27.01
QUOTE PROGETTO																
QUOTA SPONDA PROGETTO	31.61	31.10	30.72	30.23	29.72	29.85	29.50	29.15	28.81	28.49	28.20	27.70	27.65	27.15	27.60	27.01


SEZIONE A-A - SCALA 1:100

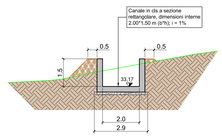


SEZIONE B-B - SCALA 1:100

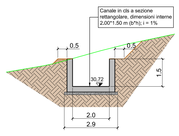


SEZIONE C-C - SCALA 1:100

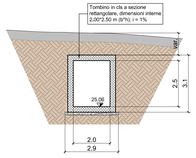


SEZIONE D-D - SCALA 1:100

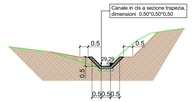


SEZIONE E-E - SCALA 1:100

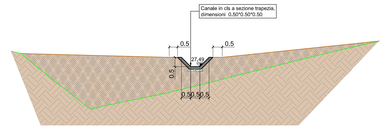

SEZIONE F-F - SCALA 1:100

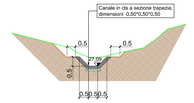

PIANTA - SCALA 1:200

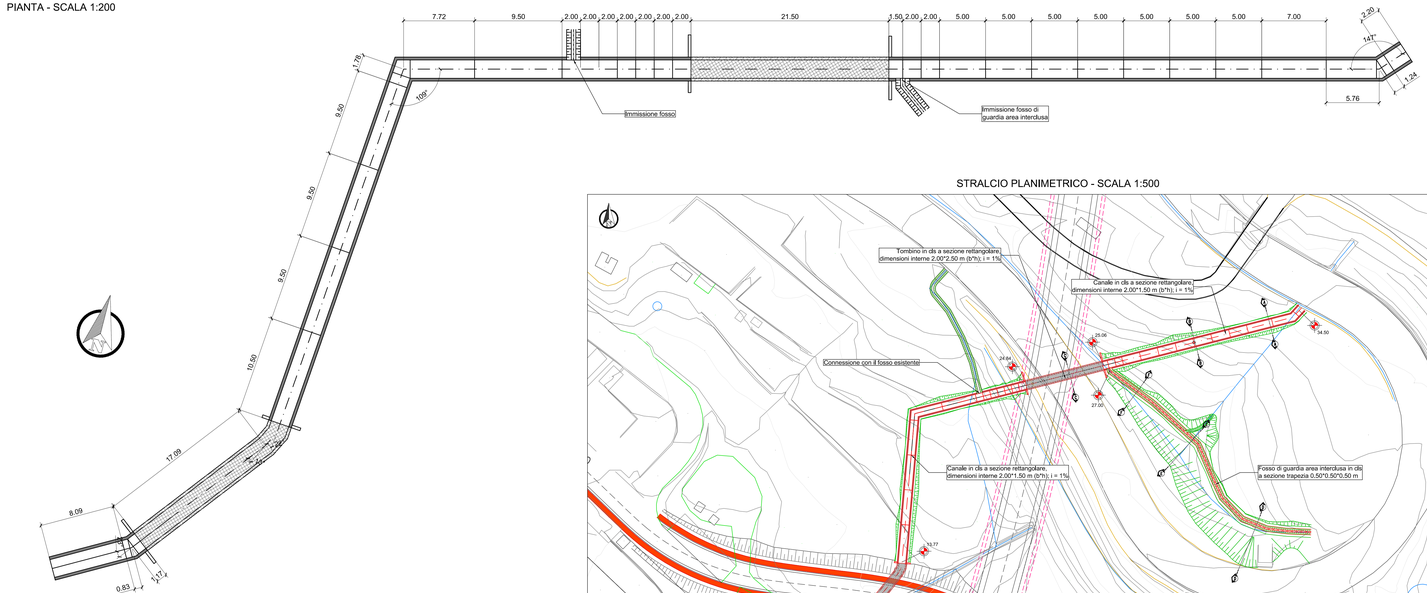

STRALCIO PLANIMETRICO - SCALA 1:500

GRUPPO FS ITALIANE

Direzione Tecnica

S.S. n°1 AURELIA
VARIANTE ALL'ABITATO DI IMPERIA
LOTTO 1
DA SVINCOLO TORRENTE PRINO A SVINCOLO IMPERO

PROGETTO DEFINITIVO — COD. GE271

PROGETTAZIONE:
RAGGRUPPAMENTO
TEMPORANEO PROGETTISTI

MANDATARIA: PRO ITER Progettazione Territorio s.r.l.

MANDANTI: SINTAGMA, ViA INGEGNERIA

IL RESPONSABILE DELL'INTEGRAZIONE DELLE PRESTAZIONI SPECIALISTICHE:
Ing. Riccardo Formichi – Società Pro iter Srl
Ordine Ingegneri Provincia di Milano n. 19045

IL GEOLOGO:
Dott. Massimo Mezzanzanica – Società Pro iter Srl
Ordine Geologi Regione Lombardia n. A762

IL COORDINATORE PER LA SICUREZZA IN FASE DI PROGETTAZIONE:
Ing. Matteo Di Stefano – Società ATI Ingegneri Srl
Ordine Ingegneri Provincia di Roma n. n° 15138

VISTO: IL RESP. DEL PROCEDIMENTO:
Ing. Fabrizio Cardone

IL PROGETTISTA:
Ing. Riccardo Formichi – Società Pro iter Srl
Ordine Ingegneri Provincia di Milano n. 19045

PROTOCOLLO: DATA:

03 - IDROLOGIA ED IDRAULICA
03.01 - INTERFERENZE CON IL RETICOLO IDROGRAFICO
Deviazione fosso imbocco Monte Calvario - planimetria, profilo e particolari

CODICE PROGETTO		NOME FILE	REVISIONE	SCALA
PROGETTO: DPGE2710	LIV. PROG.: D 23	T00ID01IDRD03B.pdf	B	Varie
		CODICE ELAB.: T00IDO1IDRDI03		

REV.	DESCRIZIONE	DATA	REDATTO	VERIFICATO	APPROVATO
D					
C					
B	REVISIONE A SEGUITO DI ISTRUTTORIA ANAS PER AVVIO PROCEDURA VIA	Maggio 2024	Argiri	Basso	Formichi
A	EMISSIONE	Gennaio 2024	Argiri	Basso	Formichi