

PROFILO LONGITUDINALE DELLA DEVIAZIONE DEL RIO CAMPI ROSSI

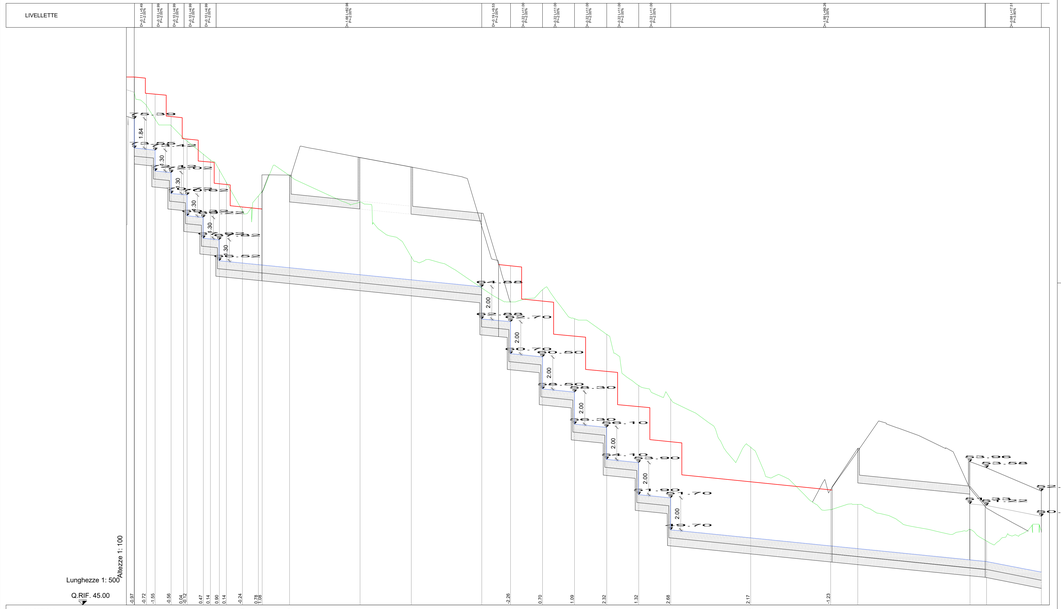


N° SEZIONI	1	2	3	4	VSO	7	8	9	10	11	12	13	14	15	16	17	18	19	20	21	22	23	24	25	26	27	28	29
DISTANZE PROGRESSIVE (m)	0.00	3.73	8.73	11.93	14.98	19.72	21.49	26.49	28.49	33.75	38.75	43.75	48.69	70.47	86.47	102.47	104.48	117.48	127.48	137.48	147.48	157.48	167.48	193.48	223.96	260.97	266.17	283.27
DISTANZE PARZIALI (m)	3.73	5.00	3.20	3.05	4.74	1.77	5.00	2.00	5.26	5.00	5.00	4.94	20.78	16.00	16.00	2.01	13.00	10.00	10.00	10.00	10.00	10.00	25.00	25.00	30.48	37.01	5.20	17.10
QUOTE TERRENO	77.03	76.31	74.91	74.08	73.32	73.32	72.22	71.42	70.64	70.25	71.63	73.17	69.78	64.62	63.84	64.70	62.89	61.62	59.72	57.88	54.67	50.96	47.29	44.74	43.01	45.64		
QUOTE SCORRIMENTO PROGETTO	73.83	73.42	71.72	70.72	70.72	67.82	67.82	66.42	66.07	66.25	65.08	65.64	62.25	54.88	50.79	54.50	50.30	54.10	51.90	49.70	49.20	48.70	48.20	47.70	47.70	47.65		
QUOTE ESTRADOSSO CANALE	78.00	76.86	75.43	75.43	74.13	74.13	73.02	72.22	71.32	71.32	69.88	69.88		66.20	64.00	61.80	59.60	57.40	55.20	52.70	52.20							


Sezione canale aperto - Scala 1:100

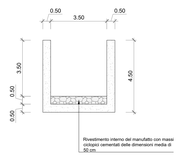

Sezione scatolare - Scala 1:100

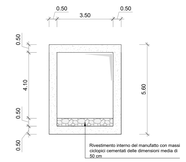

Sezione B-B - Scala 1:100

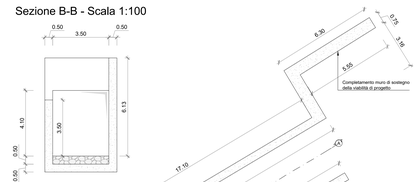


TOMBINO DI PROGETTO SOTTO LA NUOVA VIA STRATO: PIANTA E SESSIONE - Scala 1:100

Pianta - Scala 1:100



Sezione A-A - Scala 1:100

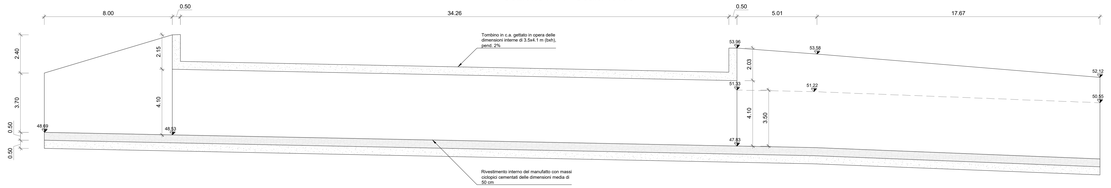


TOMBINO DI PROGETTO SOTTO LA NUOVA ROTATORIA: PIANTA E SEZIONE - Scala 1:100

Pianta - Scala 1:100



Sezione A-A - Scala 1:100

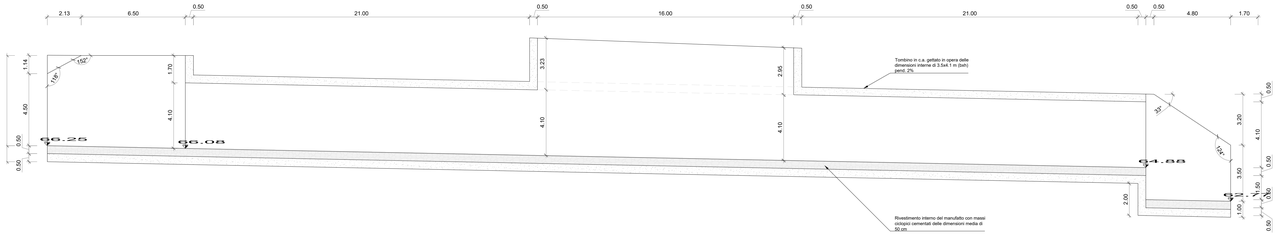

anas
GRUPPO FS ITALIANE

Direzione Tecnica

S.S. n°1 AURELIA
VARIANTE ALL'ABITATO DI IMPERIA
LOTTO 1
DA SVINCOLO TORRENTE PRINO A SVINCOLO IMPERO

PROGETTO DEFINITIVO — cod. GE271

PROGETTAZIONE: RAGGRUPPAMENTO TEMPORANEO PROGETTISTI

MANDATARIA: PRO ITER

MANDANTI: VIA ENGINEERING

IL RESPONSABILE DELL'INTEGRAZIONE DELLE PRESTAZIONI SPECIALISTICHE:
Ing. Riccardo Formichi – Società Pro Iter Srl
Ordine Ingegneri Provincia di Milano n. 19643

IL GEOLOGO:
Dott. Alessitro Mesoraca – Società Pro Iter Srl
Ordine Geologi Regione Lombardia n. 470

IL COORDINATORE PER LA SICUREZZA IN FASE DI PROGETTAZIONE:
Ing. Matteo Di Grazia – Società VIA Ingegneria Srl
Ordine Ingegneri Provincia di Reggio Calabria n. 2138

VISTO: IL RESP. DEL PROCEDIMENTO:
Ing. Fabrizio Cardone

PROTOCOLLO: DATA:

IL PROGETTISTA:
Ing. Riccardo Formichi – Società Pro Iter Srl
Ordine Ingegneri Provincia di Milano n. 19643

ORDINE DEGLI INGEGNERI DELLA PROVINCIA DI MILANO — FORMICHI RICCARDO — Settore: a) civile e ambientale — n°A 19643

03 - IDROLOGIA ED IDRAULICA
03.01 - INTERFERENZE CON IL RETICOLO IDROGRAFICO
Deviazione del Rio Baitè - profilo e particolari

CODICE PROGETTO PROGETTO	LIV. PROG.	NOME FILE T00ID01IDR04A.pdf		REVISIONE	SCALA
DPGE2710D	23	CODICE ELAB. T00ID01IDR04		A	Vare
D					
C					
B					
A	EMISSIONE	Gennaio 2024	Arghi	Bass	Fornich
REV.	DESCRIZIONE	DATA	REDATTO	VERIFICATO	APPROVATO