


STRALCIO PLANIMETRICO DELLA RIPROFILATURA DEL RIO BAITE' ALLO SBOCCO DEL TOMBINO SOTTO VIA STRATO - Scala 1:100

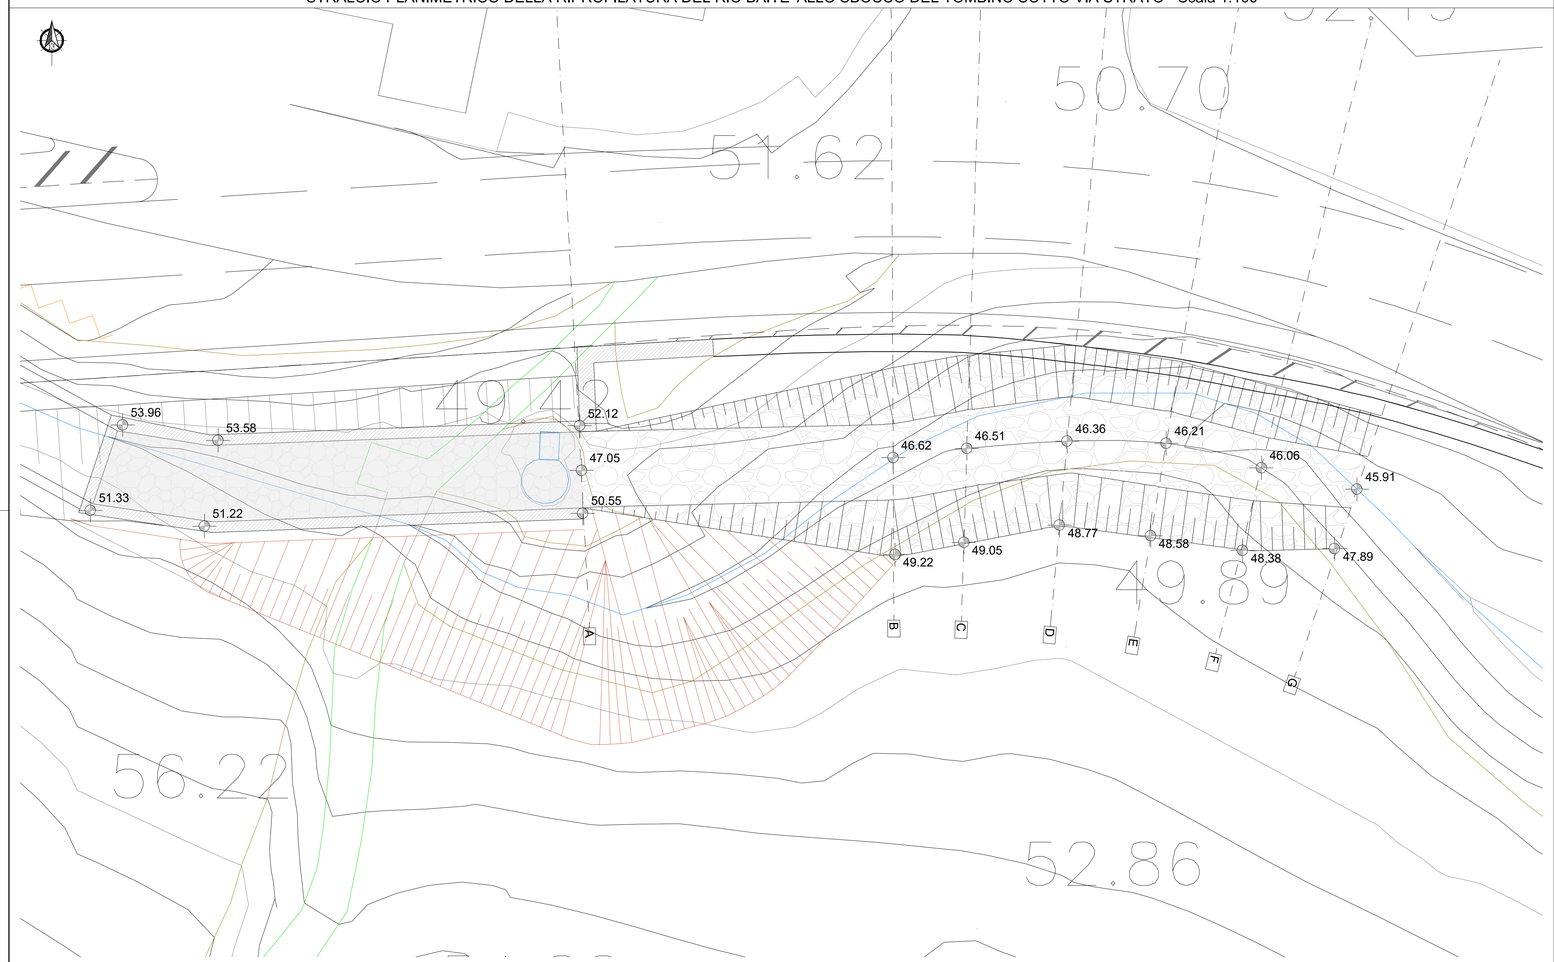


SEZIONA A-A - Scala 1:100

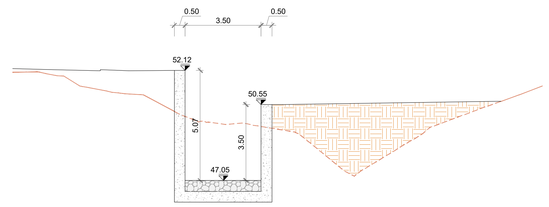


SEZIONA B-B - Scala 1:100

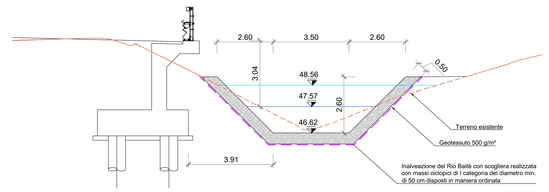


SEZIONA C-C - Scala 1:100

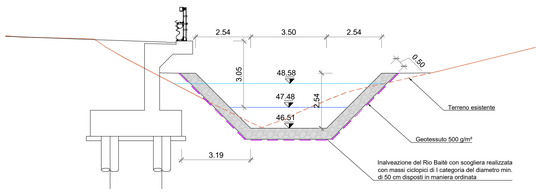


SEZIONA D-D - Scala 1:100

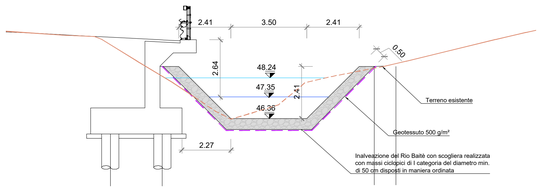


SEZIONA E-E - Scala 1:100

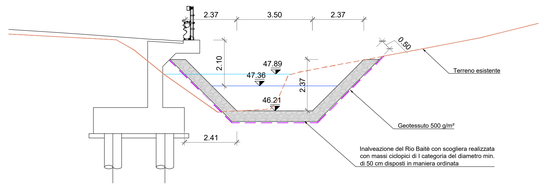

SEZIONA F-F - Scala 1:100

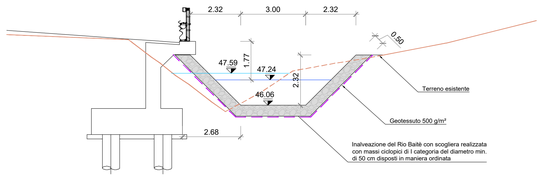

SEZIONA G-G - Scala 1:100

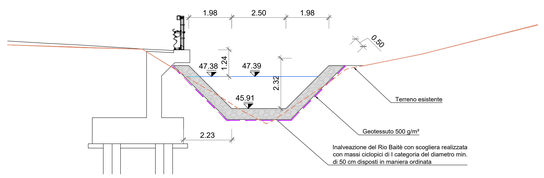

Sanas
GRUPPO FS ITALIANE

Direzione Tecnica

S.S. n°1 AURELIA
VARIANTE ALL'ABITATO DI IMPERIA
LOTTO 1
DA SVINCOLO TORRENTE PRINO A SVINCOLO IMPERO

PROGETTO DEFINITIVO — cod. GE271

PROGETTAZIONE:
RAGGRUPPAMENTO
TEMPORANEO PROGETTISTI

MANDATARIA: PRO ITER Progetto Infrastrutture Territoriale s.r.l.

MANDANTI: Ingegneria, ViA INGEGNERIA

IL RESPONSABILE DELL'INTEGRAZIONE DELLE PRESTAZIONI SPECIALISTICHE:
Ing. Riccardo Formichi – Società Pro Iter Srl
Ordine Ingegneri Provincia di Milano n. 18043

IL GEOLOGO:
Geol. Massimo Mezzanzanica – Società Pro Iter Srl
Ordine Geologi Regione Lombardia n. A762

IL COORDINATORE PER LA SICUREZZA IN FASE DI PROGETTAZIONE:
Ing. Matteo Di Giacomo – Società Viè Ingegneria Srl
Ordine Ingegneri Provincia di Roma n. n° 15138

VISTO: IL RESP. DEL PROCEDIMENTO:
Ing. Fabrizio Cardone

PROTOCOLLO: DATA:

IL PROGETTISTA:
Ing. Riccardo Formichi – Società Pro Iter Srl
Ordine Ingegneri Provincia di Milano n. 18043

ORDINE DEGLI INGEGNERI DELLA PROVINCIA DI MILANO — DOTT.ING. FORMICHI RICCARDO — Settore: a) civile e ambientale b) industriale c) dell'informazione — n°A 18043

03 - IDROLOGIA ED IDRAULICA
03.01 - INTERFERENZE CON IL RETICOLO IDROGRAFICO
Deviazione del Rio Baitè e ricucitura con il Rio esistente - planimetria e sezioni

CODICE PROGETTO	NOME FILE	REVISIONE	SCALA
PROGETTO: DPGE271 0 D 23 — LIV. PROG.	T00ID01IDRDI05A.pdf		
	CODICE ELAB. T00ID01IDRDI05	A	Varie

REV.	DESCRIZIONE	DATA	REDATTO	VERIFICATO	APPROVATO
D					
C					
B					
A	EMISSIONE	Gennaio 2024	Argiró	Besio	Formichi