


STRALCIO PLANIMETRICO - Scala 1:200

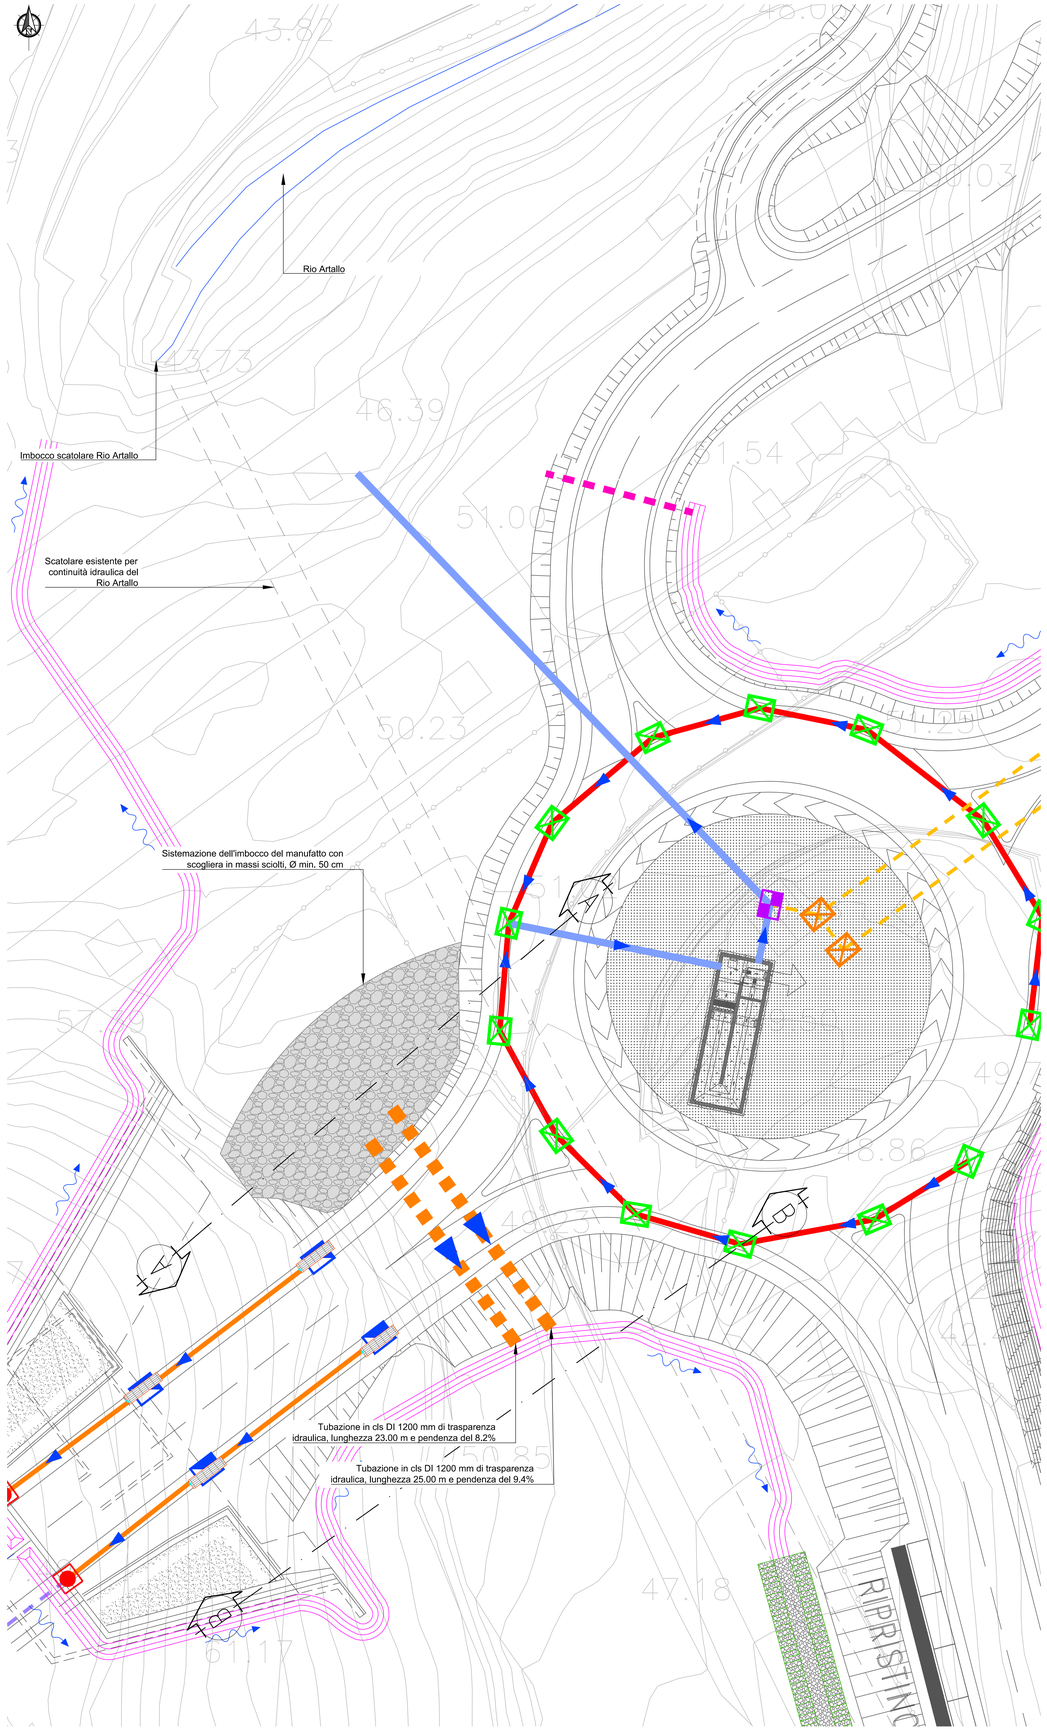


SEZIONE LONGITUDINALE DEL TOMBINO CIRCOLARE - Scala 1:100

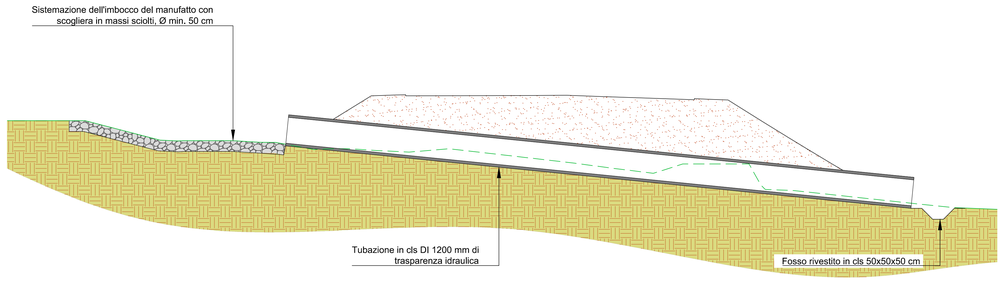

SEZIONE A-A DELL'IMBOCCO DEI TOMBINI - Scala 1:100

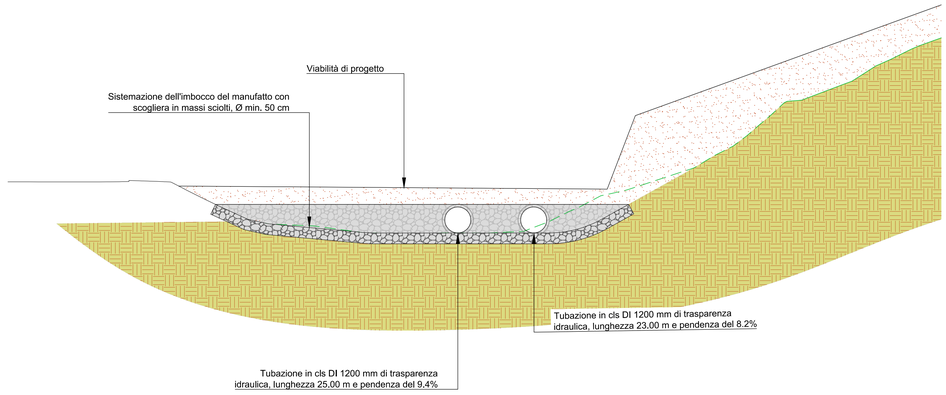

SEZIONE B-B DELLO SBOCCO DEI TOMBINI - Scala 1:100

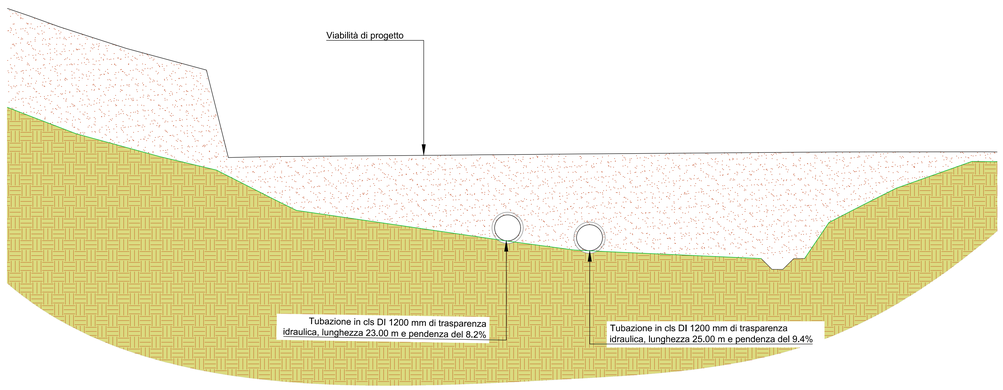

Anas
GRUPPO FS ITALIANE

Direzione Tecnica

S.S. n°1 AURELIA
VARIANTE ALL'ABITATO DI IMPERIA
LOTTO 1
DA SVINCOLO TORRENTE PRINO A SVINCOLO IMPERO

PROGETTO DEFINITIVO — COD. GE271

PROGETTAZIONE:
RAGGRUPPAMENTO TEMPORANEO PROGETTISTI

MANDATARIA: PRO ITER Progetto Infrastrutture Territorio s.r.l.

MANDANTI: Helyx, ViA INGEGNERIA

IL RESPONSABILE DELL'INTEGRAZIONE DELLE PRESTAZIONI SPECIALISTICHE:
Ing. Riccardo Formichi – Società Pro Iter Srl
Ordine Ingegneri Provincia di Milano n. 18045

IL GEOLOGO:
Geol. Massimo Mezzanzanica – Società Pro Iter Srl
Ordine Geologi Regione Lombardia n. A762

IL COORDINATORE PER LA SICUREZZA IN FASE DI PROGETTAZIONE:
Ing. Matteo Di Girolamo – Società VIA Ingegneria Srl
Ordine Ingegneri Provincia di Roma n. n° 15138

VISTO: IL RESP. DEL PROCEDIMENTO:
Ing. Fabrizio Cardone

PROTOCOLLO: DATA:

IL PROGETTISTA:
Ing. Riccardo Formichi – Società Pro Iter Srl
Ordine Ingegneri Provincia di Milano n. 18045

DOTT. ING. FORMICHI RICCARDO — Sez. A — Settori: a) Civile e ambientale, b) Industriale, c) dell'Informazione — N° A 18045

03 - IDROLOGIA ED IDRAULICA
03.01 - INTERFERENZE CON IL RETICOLO IDROGRAFICO
Svincolo Artallo - Opere idrauliche: planimetria e sezioni

CODICE PROGETTO			NOME FILE	REVISIONE	SCALA
PROGETTO	LIV. PROG.		T00ID01IDRD106B.pdf		
DPGE2710	D	23	CODICE ELAB. T00IDD11IDRDI06	B	Varie

REV.	DESCRIZIONE	DATA	REDATTO	VERIFICATO	APPROVATO
D					
C					
B	REVISIONE A SEGUITO DI ISTRUTTORIA ANAS PER AVVIO PROCEDURA VIA	Maggio 2024	Argiró	Beso	Formichi
A	EMISSIONE	Gennaio 2024	Argiró	Beso	Formichi