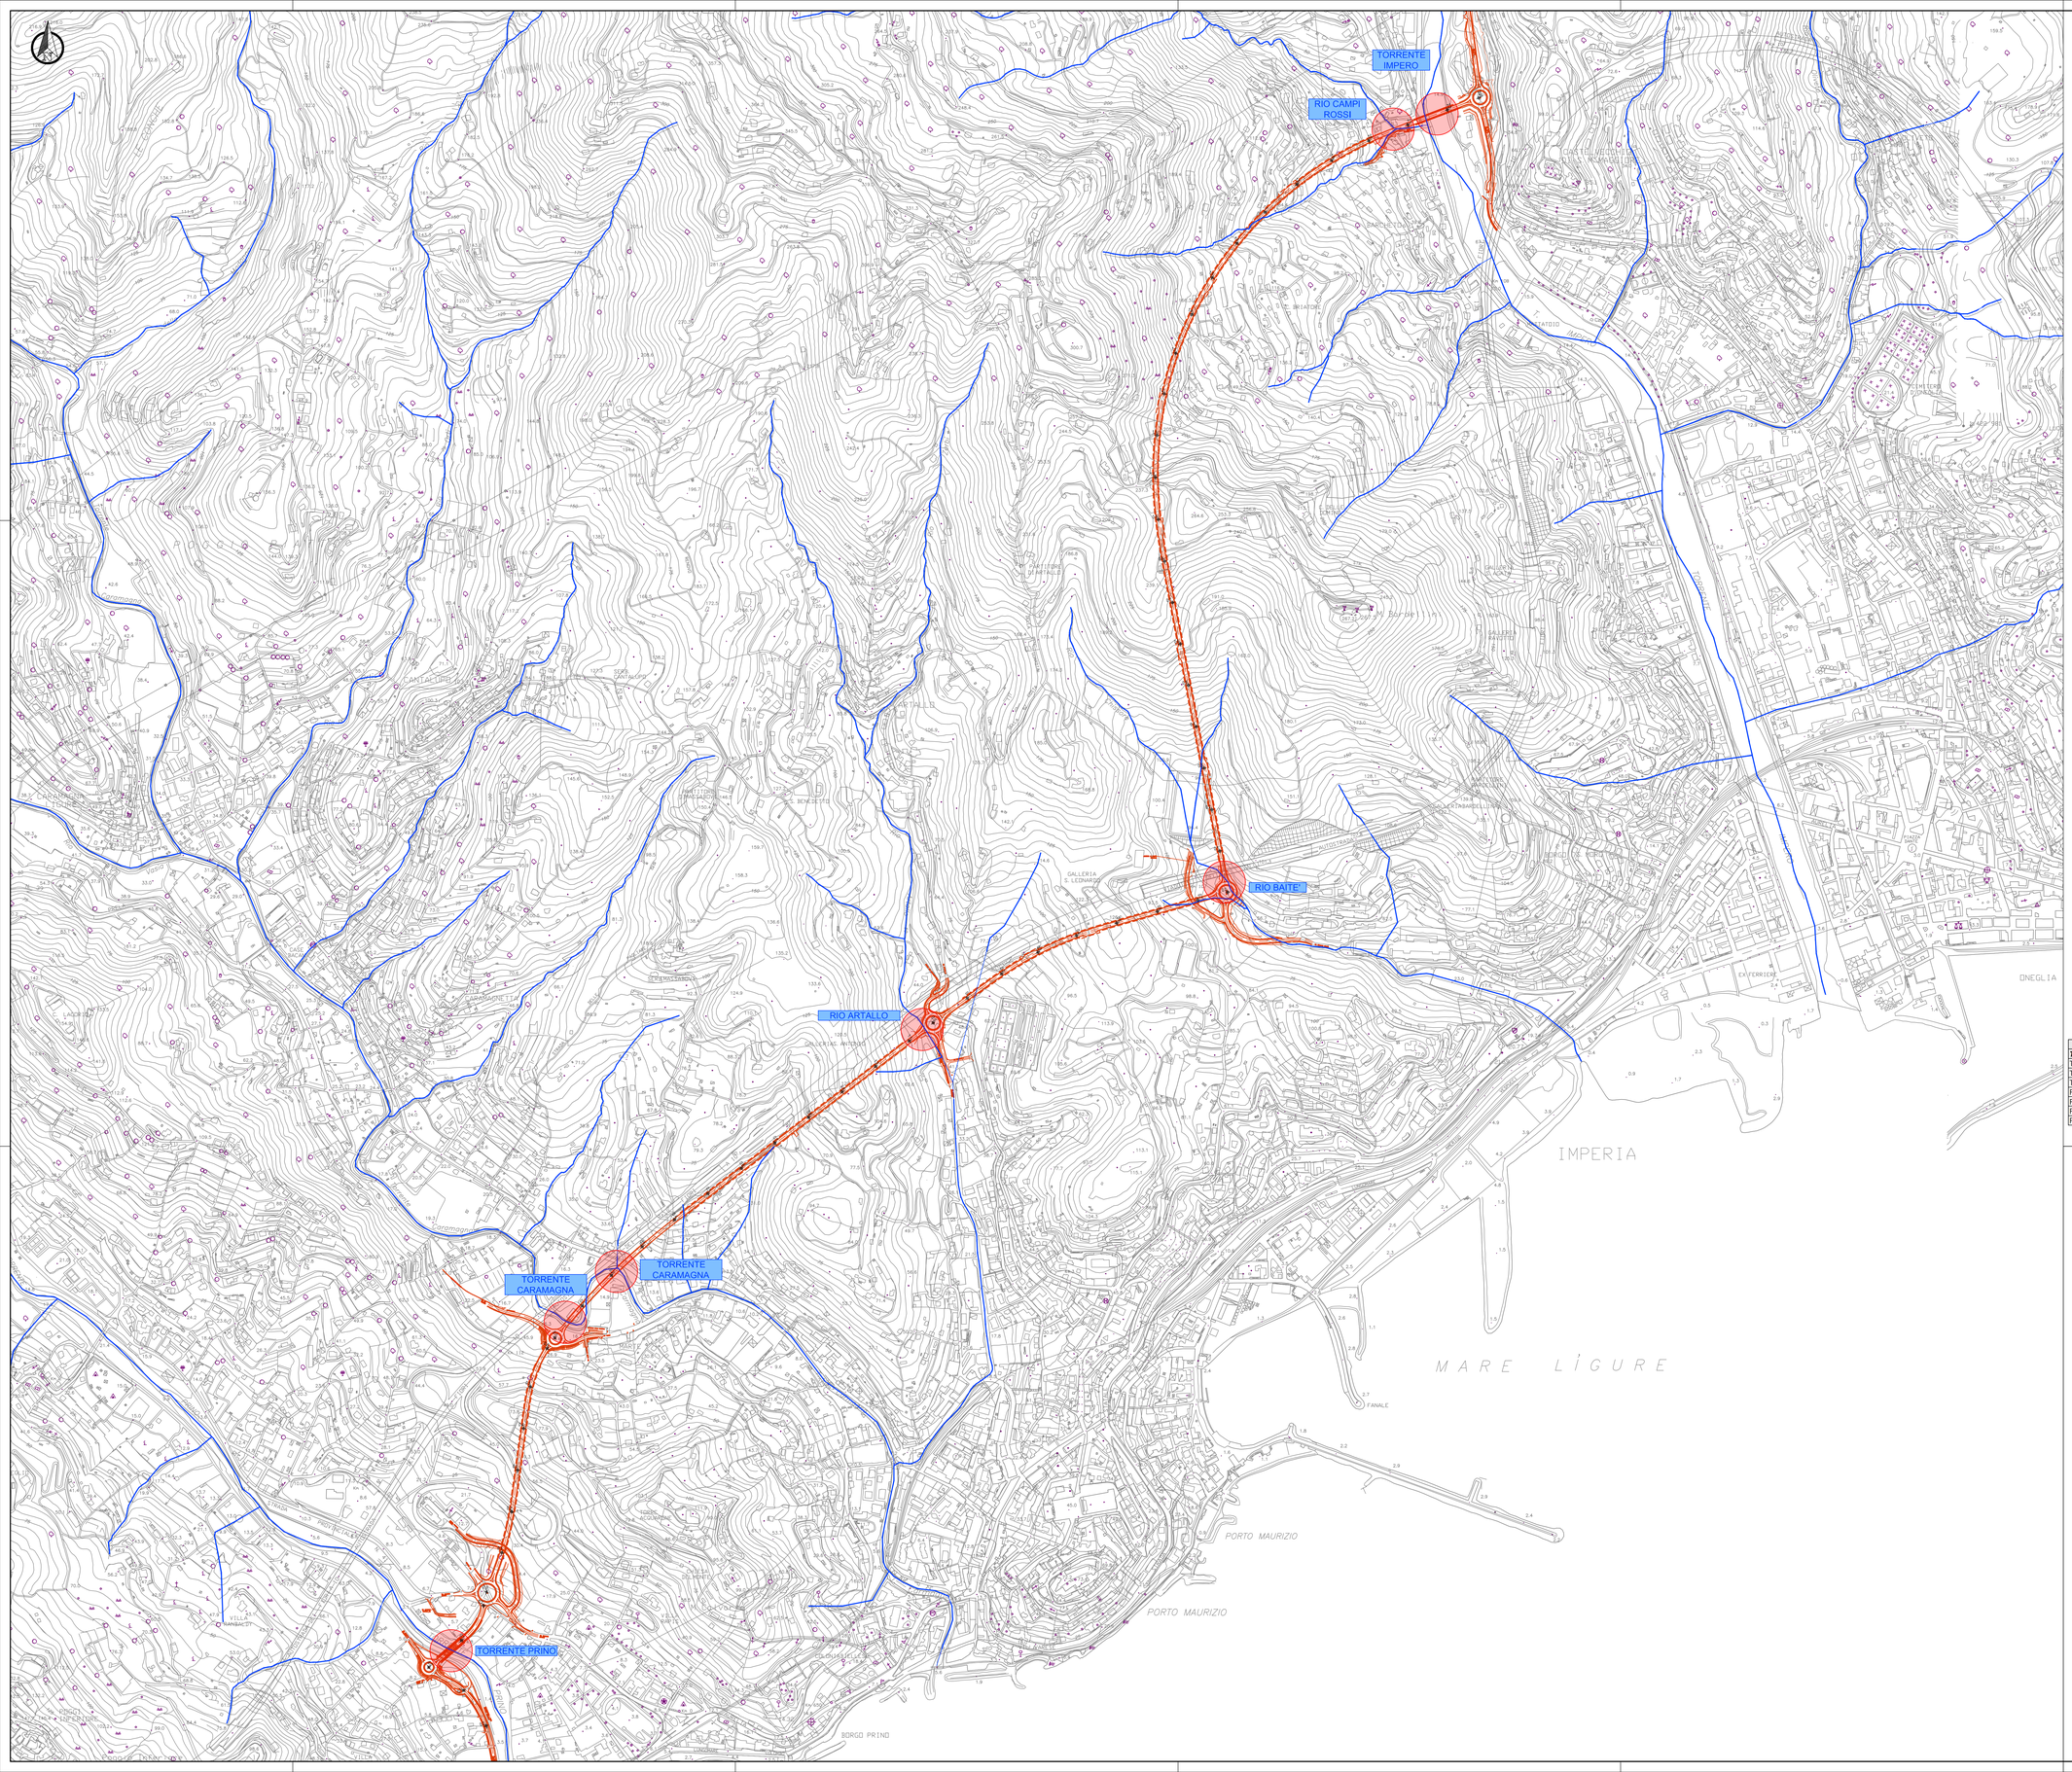


Interferenze con il reticolo idrografico e risoluzione			
Torrente interferito	***WBS***	***Progressive di riferimento***	***Opere di progetto***
T. Prino	PO.02	0+030.75 - 0+100.75	Viadotto Prino
T. Caramagna	PO.03	0+025.58 - 0+315.58	Viadotto Caramagna
T. Impero	PO.04	2+117.50 - 2+217.50	Viadotto Impero
Rio Baitè	IN.02	0+745.22	Deviazione del Rio Baitè
Rio Campi Rossi	IN.03	2+217.50	Deviazione del Rio Campi Rossi
Rio Artallo	-	1+145.68	Tombini di continuità idraulica sotto la viabilità di progetto
F.so sopra la galleria Monte Calvario	IN.01	0+165.00	Deviazione del fosso

Anas
GRUPPO FS ITALIANE

Direzione Tecnica

S.S. n°1 AURELIA
VARIANTE ALL'ABITATO DI IMPERIA
LOTTO 1
DA SVINCOLO TORRENTE PRINO A SVINCOLO IMPERO

PROGETTO DEFINITIVO

COD. GE271

PROGETTAZIONE:
RAGGRUPPAMENTO TEMPORANEO PROGETTISTI

MANDATARIA: PRO ITER Progetto Infrastrutture Territorio s.r.l.

MANDANTI: delta, ViA INGEGNERIA

IL RESPONSABILE DELL'INTEGRAZIONE DELLE PRESTAZIONI SPECIALISTICHE:
Ing. Riccardo Formichi – Società Pro Iter Srl
Ordine Ingegneri Provincia di Milano n. 18045

IL GEOLOGO:
Geol. Massimo Mezzanzanica – Società Pro Iter Srl
Ordine Geologi Regione Lombardia n. A762

IL COORDINATORE PER LA SICUREZZA IN FASE DI PROGETTAZIONE:
Ing. Matteo Di Girolamo – Società VIA Ingegneria Srl
Ordine Ingegneri Provincia di Roma n. n° 15138

VISTO: IL RESP. DEL PROCEDIMENTO:
Ing. Fabrizio Cardone

PROTOCOLLO: DATA:

IL PROGETTISTA:
Ing. Riccardo Formichi – Società Pro Iter Srl
Ordine Ingegneri Provincia di Milano n. 18045

DOTT.ING. FORMICHI RICCARDO Settori: a) civile e ambientale b) industriale c) dell'informazione Sez. A n°A 18045 ORDINE INGEGNERI DELLA PROVINCIA DI MILANO

03 - IDROLOGIA ED IDRAULICA
03.01 - INTERFERENZE CON IL RETICOLO IDROGRAFICO
Planimetria delle interferenze con il reticolo idrografico di riferimento

CODICE PROGETTO		NOME FILE	REVISIONE	SCALA
PROGETTO	LIV. PROG.	T00ID01IDRPL01B.pdf		
DPGE2710	D 23	CODICE ELAB. T00IID01IDRPL01	B	1:5000

REV.	DESCRIZIONE	DATA	REDATTO	VERIFICATO	APPROVATO
D					
C					
B	Revisione a seguito di istruttoria Anas per avvio procedura VIA	Maggio 2024	Argiró	Beso	Formichi
A	EMISSIONE	Gennaio 2024	Argiró	Beso	Formichi