


STRALCIO PLANIMETRICO INQUADRAMENTO N. 1 INTERVENTO IN.01 - Scala 1:500

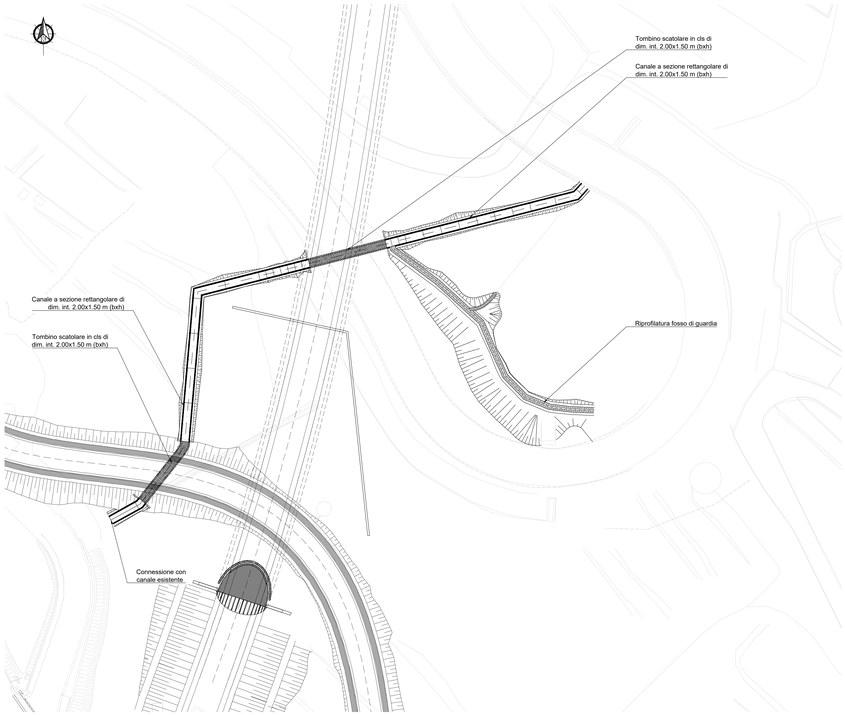


STRALCIO PLANIMETRICO INQUADRAMENTO N. 2 INTERVENTO IN.02 - Scala 1:500

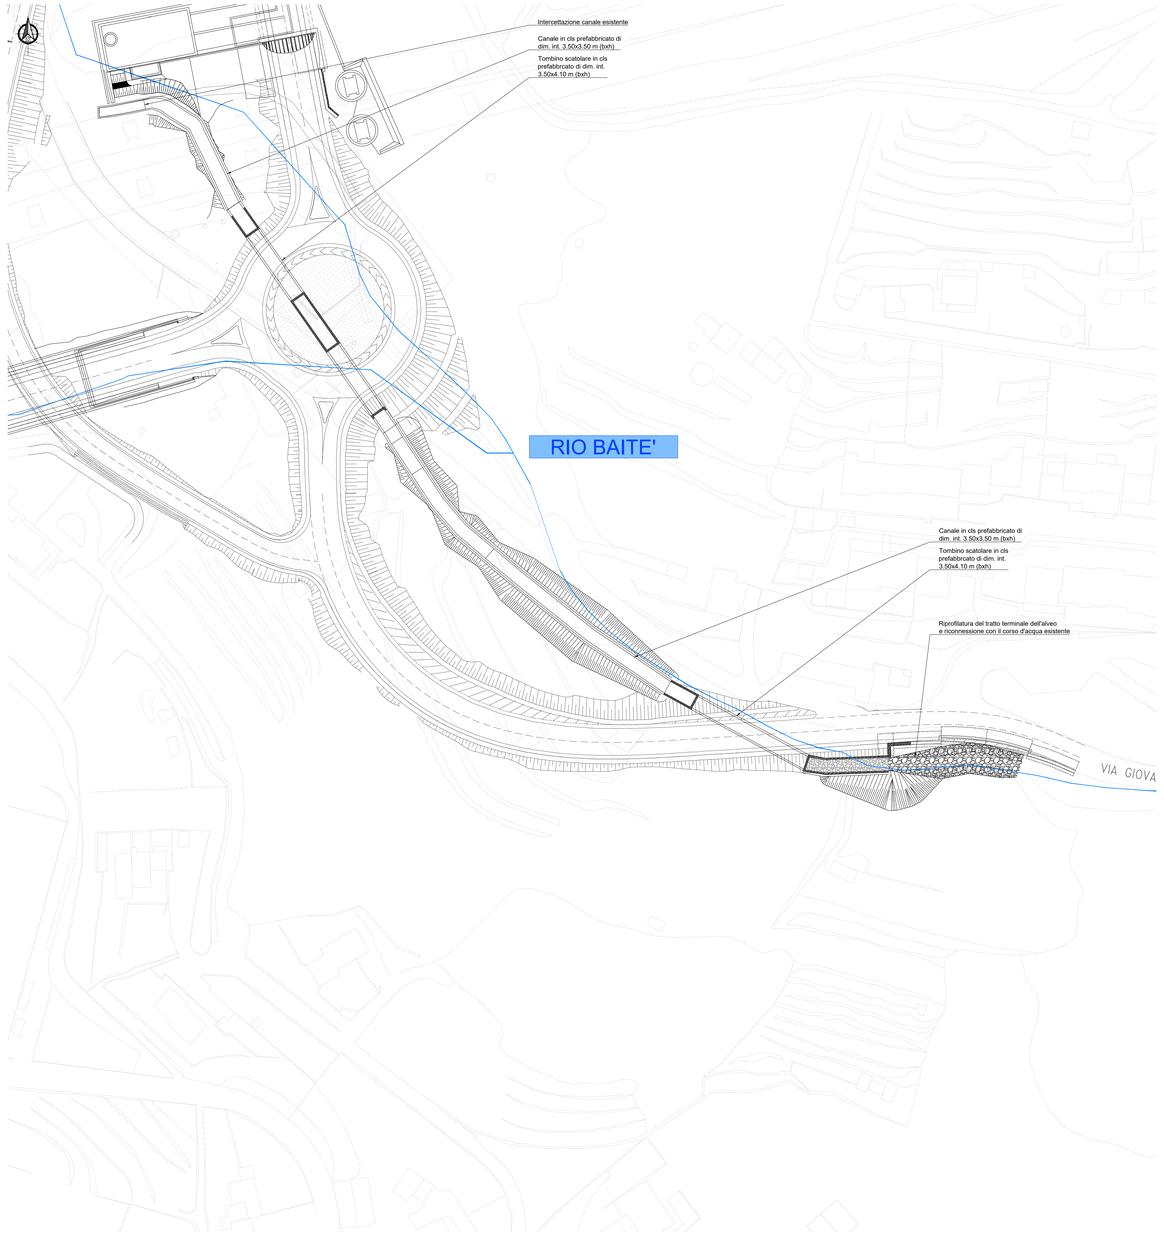

KEY-MAP - scala 1:50'000

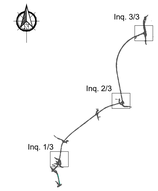

STRALCIO PLANIMETRICO INQUADRAMENTO N. 3 INTERVENTO IN.03 - Scala 1:500

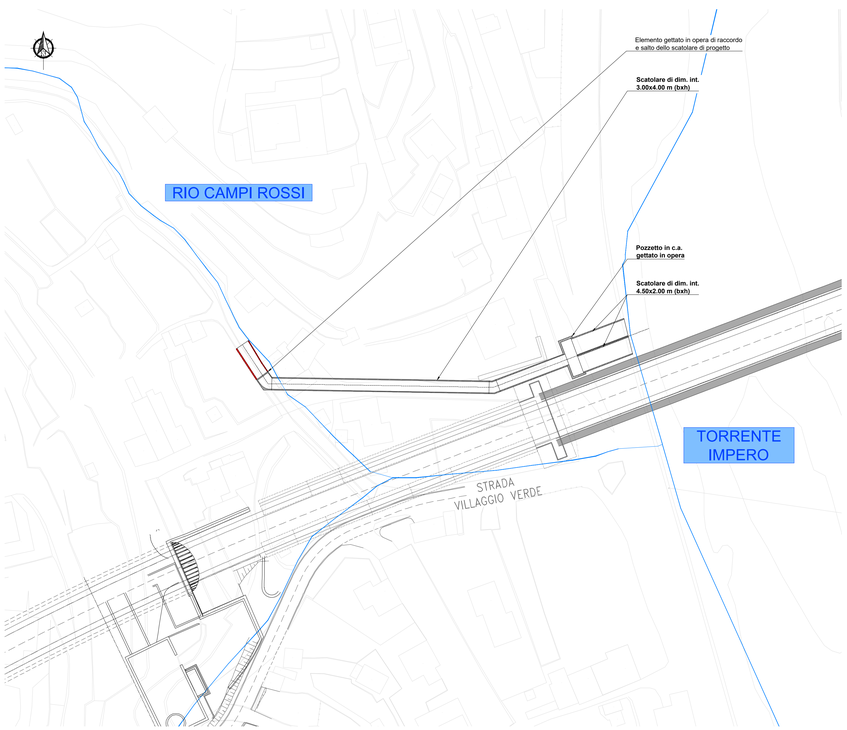

anas
GRUPPO FS ITALIANE

Direzione Tecnica

S.S. n°1 AURELIA
VARIANTE ALL'ABITATO DI IMPERIA
LOTTO 1
DA SVINCOLO TORRENTE PRINO A SVINCOLO IMPERO

PROGETTO DEFINITIVO — COD. GE271

PROGETTAZIONE:
RAGGRUPPAMENTO TEMPORANEO PROGETTISTI

MANDATARIA: PRO ITER Progetto Infrastrutture Territorio s.r.l.

MANDANTI: SINTAGMA ViA INGEGNERIA

IL RESPONSABILE DELL'INTEGRAZIONE DELLE PRESTAZIONI SPECIALISTICHE:
Ing. Riccardo Formichi – Società Pro Iter Srl
Ordine Ingegneri Provincia di Milano n. 18043

IL GEOLOGO:
Dott. Rosalba Mastrorocco – Società Pro Iter Srl
Ordine Geologi Regione Lombardia n. A762

IL COORDINATORE PER LA SICUREZZA IN FASE DI PROGETTAZIONE:
Ing. Matteo Di Girolamo – Società Pro Iter Srl
Ordine Ingegneri Provincia di Roma n. A 15139

VISTO: IL RESP. DEL PROCEDIMENTO:
Ing. Fabrizio Cardone

PROTOCOLLO: DATA:

IL PROGETTISTA:
Ing. Riccardo Formichi – Società Pro Iter Srl
Ordine Ingegneri Provincia di Milano n. 18043

ORDINE DEGLI INGEGNERI DELLA PROVINCIA DI MILANO — DOTT.ING. RICCARDO FORMICHI — Settore Civile e Ambientale — Sezione A — Laureato — n° A - 18043

03 - IDROLOGIA ED IDRAULICA
03.01 - INTERFERENZE CON IL RETICOLO IDROGRAFICO
Planimetria di inquadramento degli interventi

CODICE PROGETTO		NOME FILE	REVISIONE	SCALA
PROGETTO: DPGE271	LIV. PROG.: D	T00ID01IDRPP02A.pdf		
		CODICE ELAB.: T00IDG1IDRPP02	A	1:500

REV.	DESCRIZIONE	DATA	REDATTO	VERIFICATO	APPROVATO
D					
C					
B					
A	EMISSIONE A SEGUITO DI ISTRUTTORIA ANAS PER AVVIO PROCEDURA VIA	Maggio 2024	Argiró	Bosio	Formichi